




PLANTA BAJA, LEVEL 0


CARAT
 BY RESERVA DEL HIGUERÓN
 PRIVE
 QUALITY AND BALANCE

Las Superficies expresadas, el dimensionado de pilares, la situación de bajantes y conductos de ventilación podrán experimentar leves variaciones durante la ejecución de la obra por exigencias técnicas, jurídicas, municipales.

Los materiales serán los reseñados en la memoria de calidades. El mobiliario es meramente informativo. Algún giro de puerta y la distribución de aparatos sanitarios podrá sufrir alguna variación. Realizado el 14.01.2022

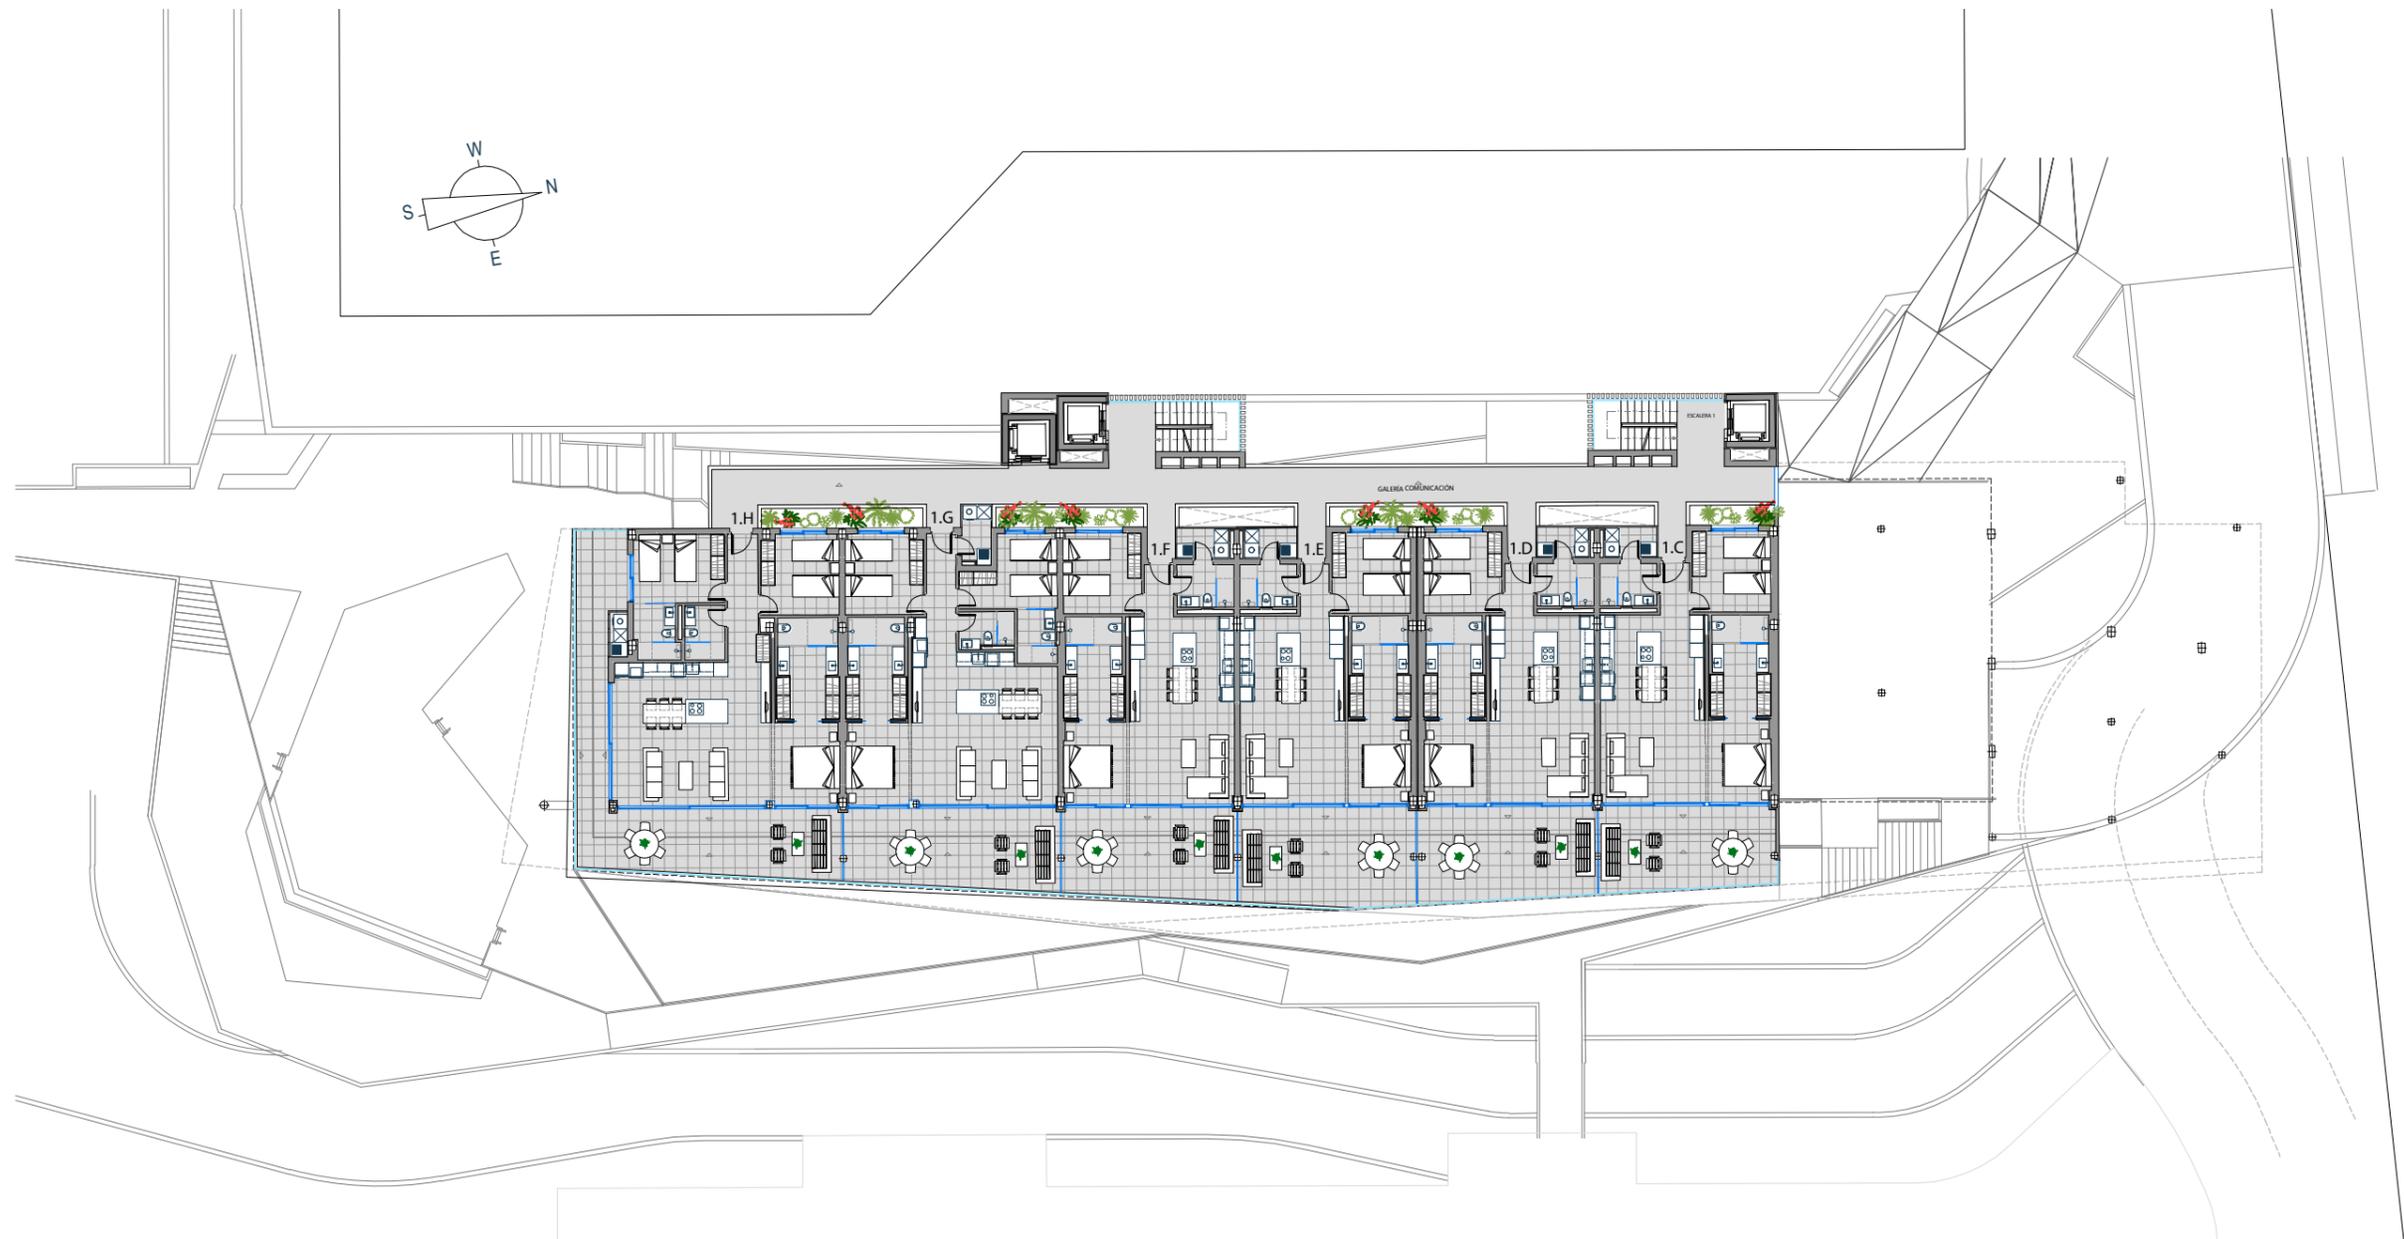


PLANTA PRIMERA, LEVEL 1

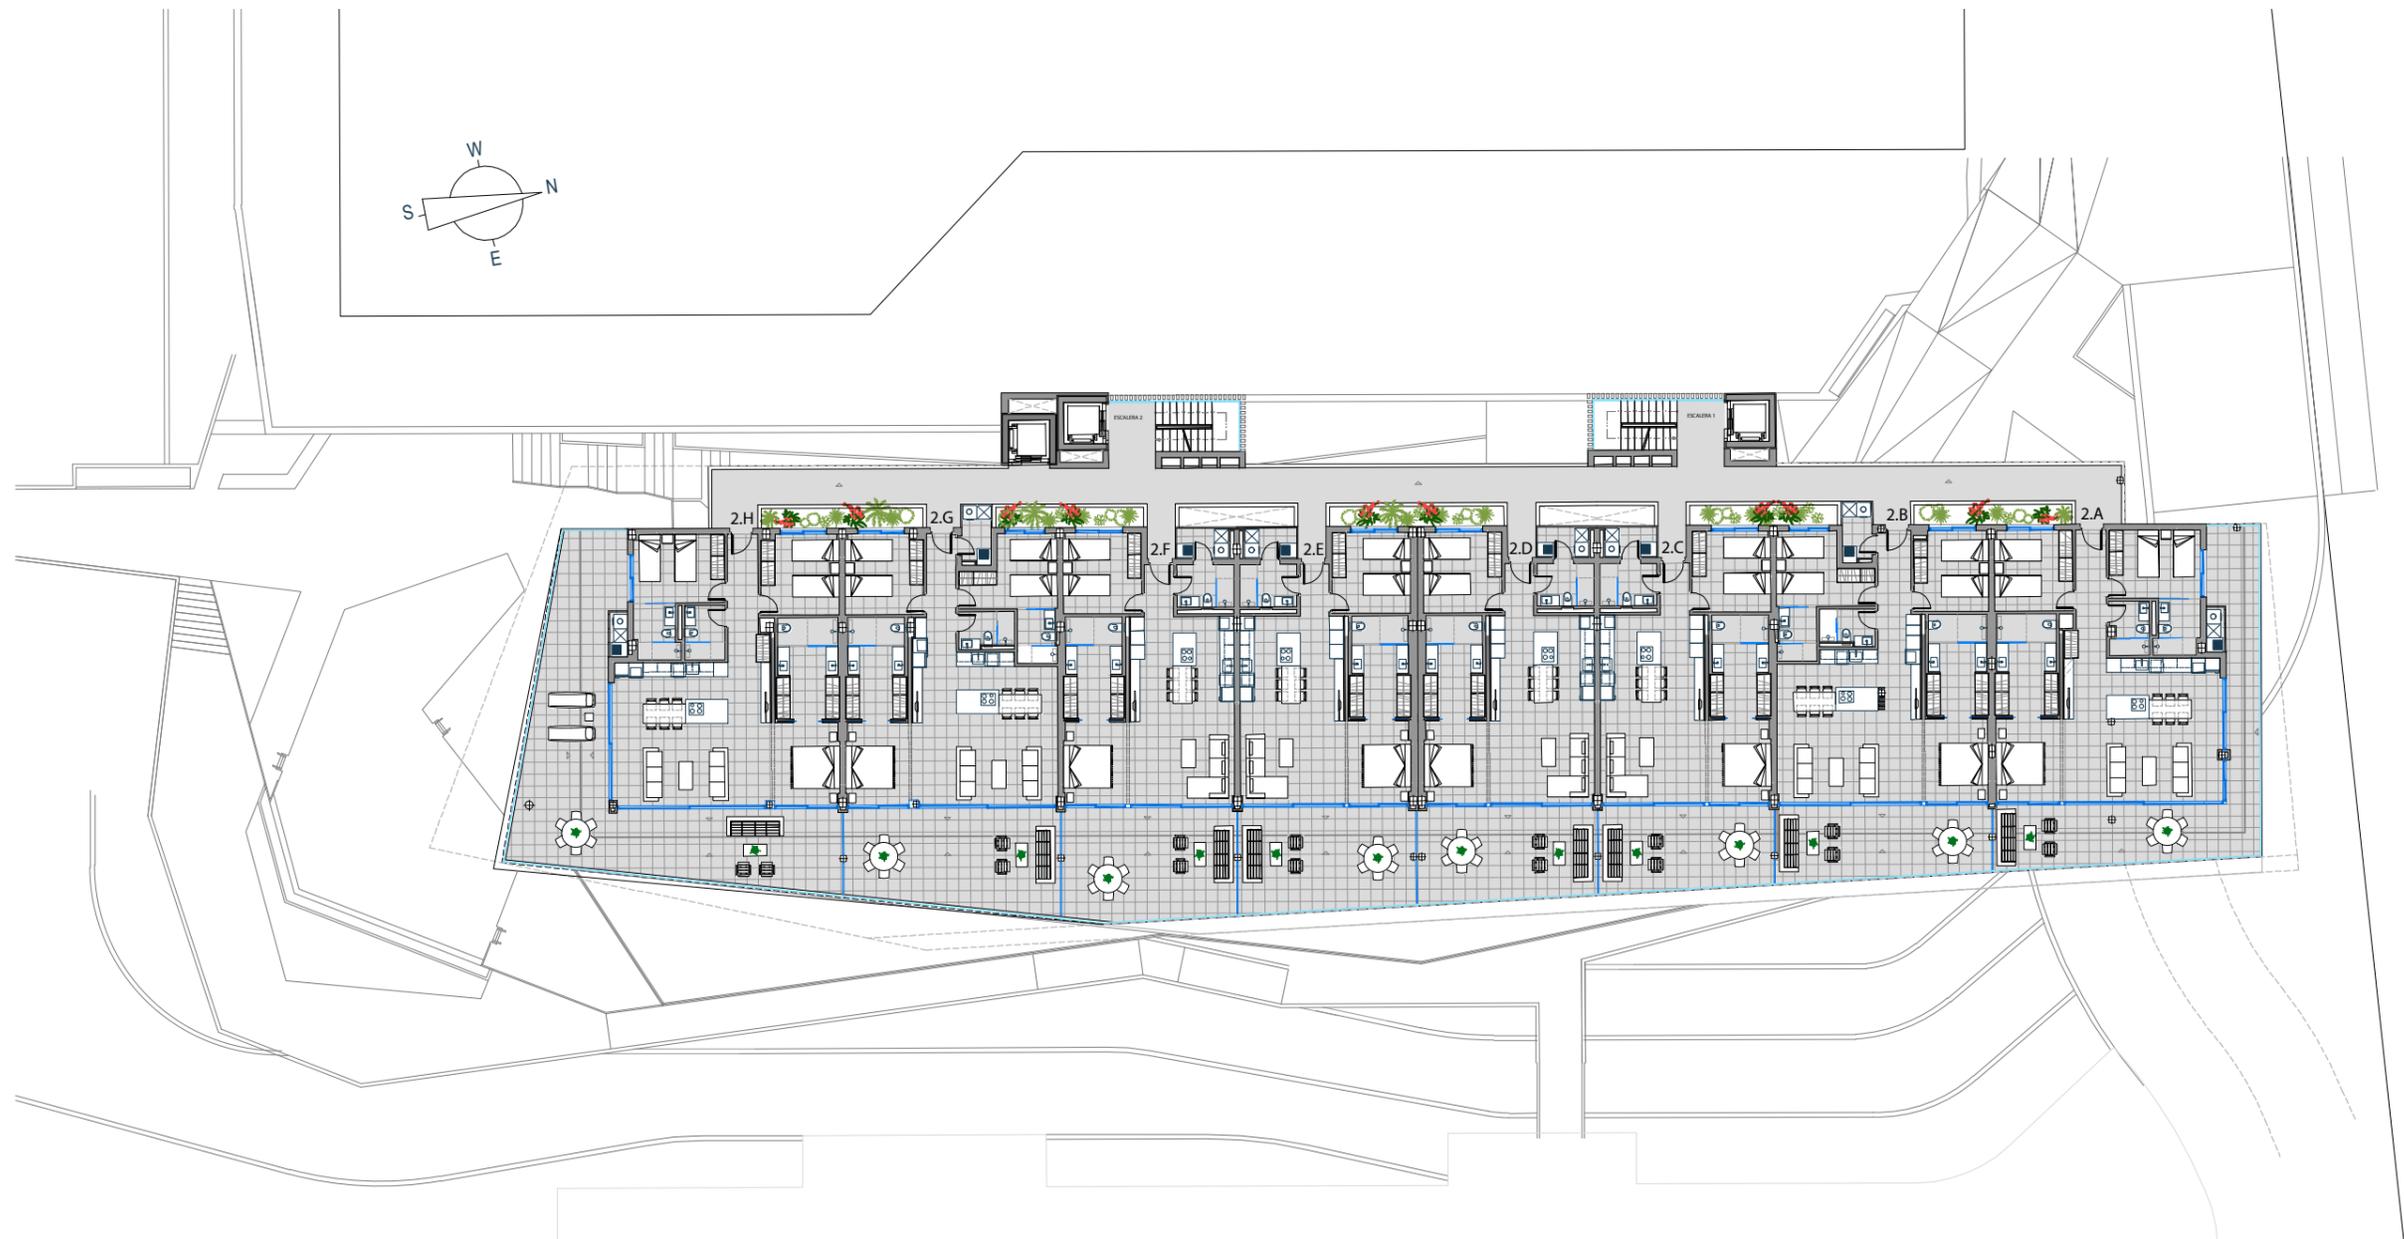

PLANTA SEGUNDA, LEVEL 2

CARAT
 BY RESERVA DEL HIGUERÓN
PARVÉ
 QUALITY AND BALANCE


Las Superficies expresadas, el dimensionado de pilares, la situación de bajantes y conductos de ventilación podrán experimentar leves variaciones durante la ejecución de la obra por exigencias técnicas, jurídicas, municipales.
 Los materiales serán los reseñados en la memoria de calidades. El mobiliario es meramente informativo. Algún giro de puerta y la distribución de aparatos sanitarios podrá sufrir alguna variación. Realizado el 14.01.2022

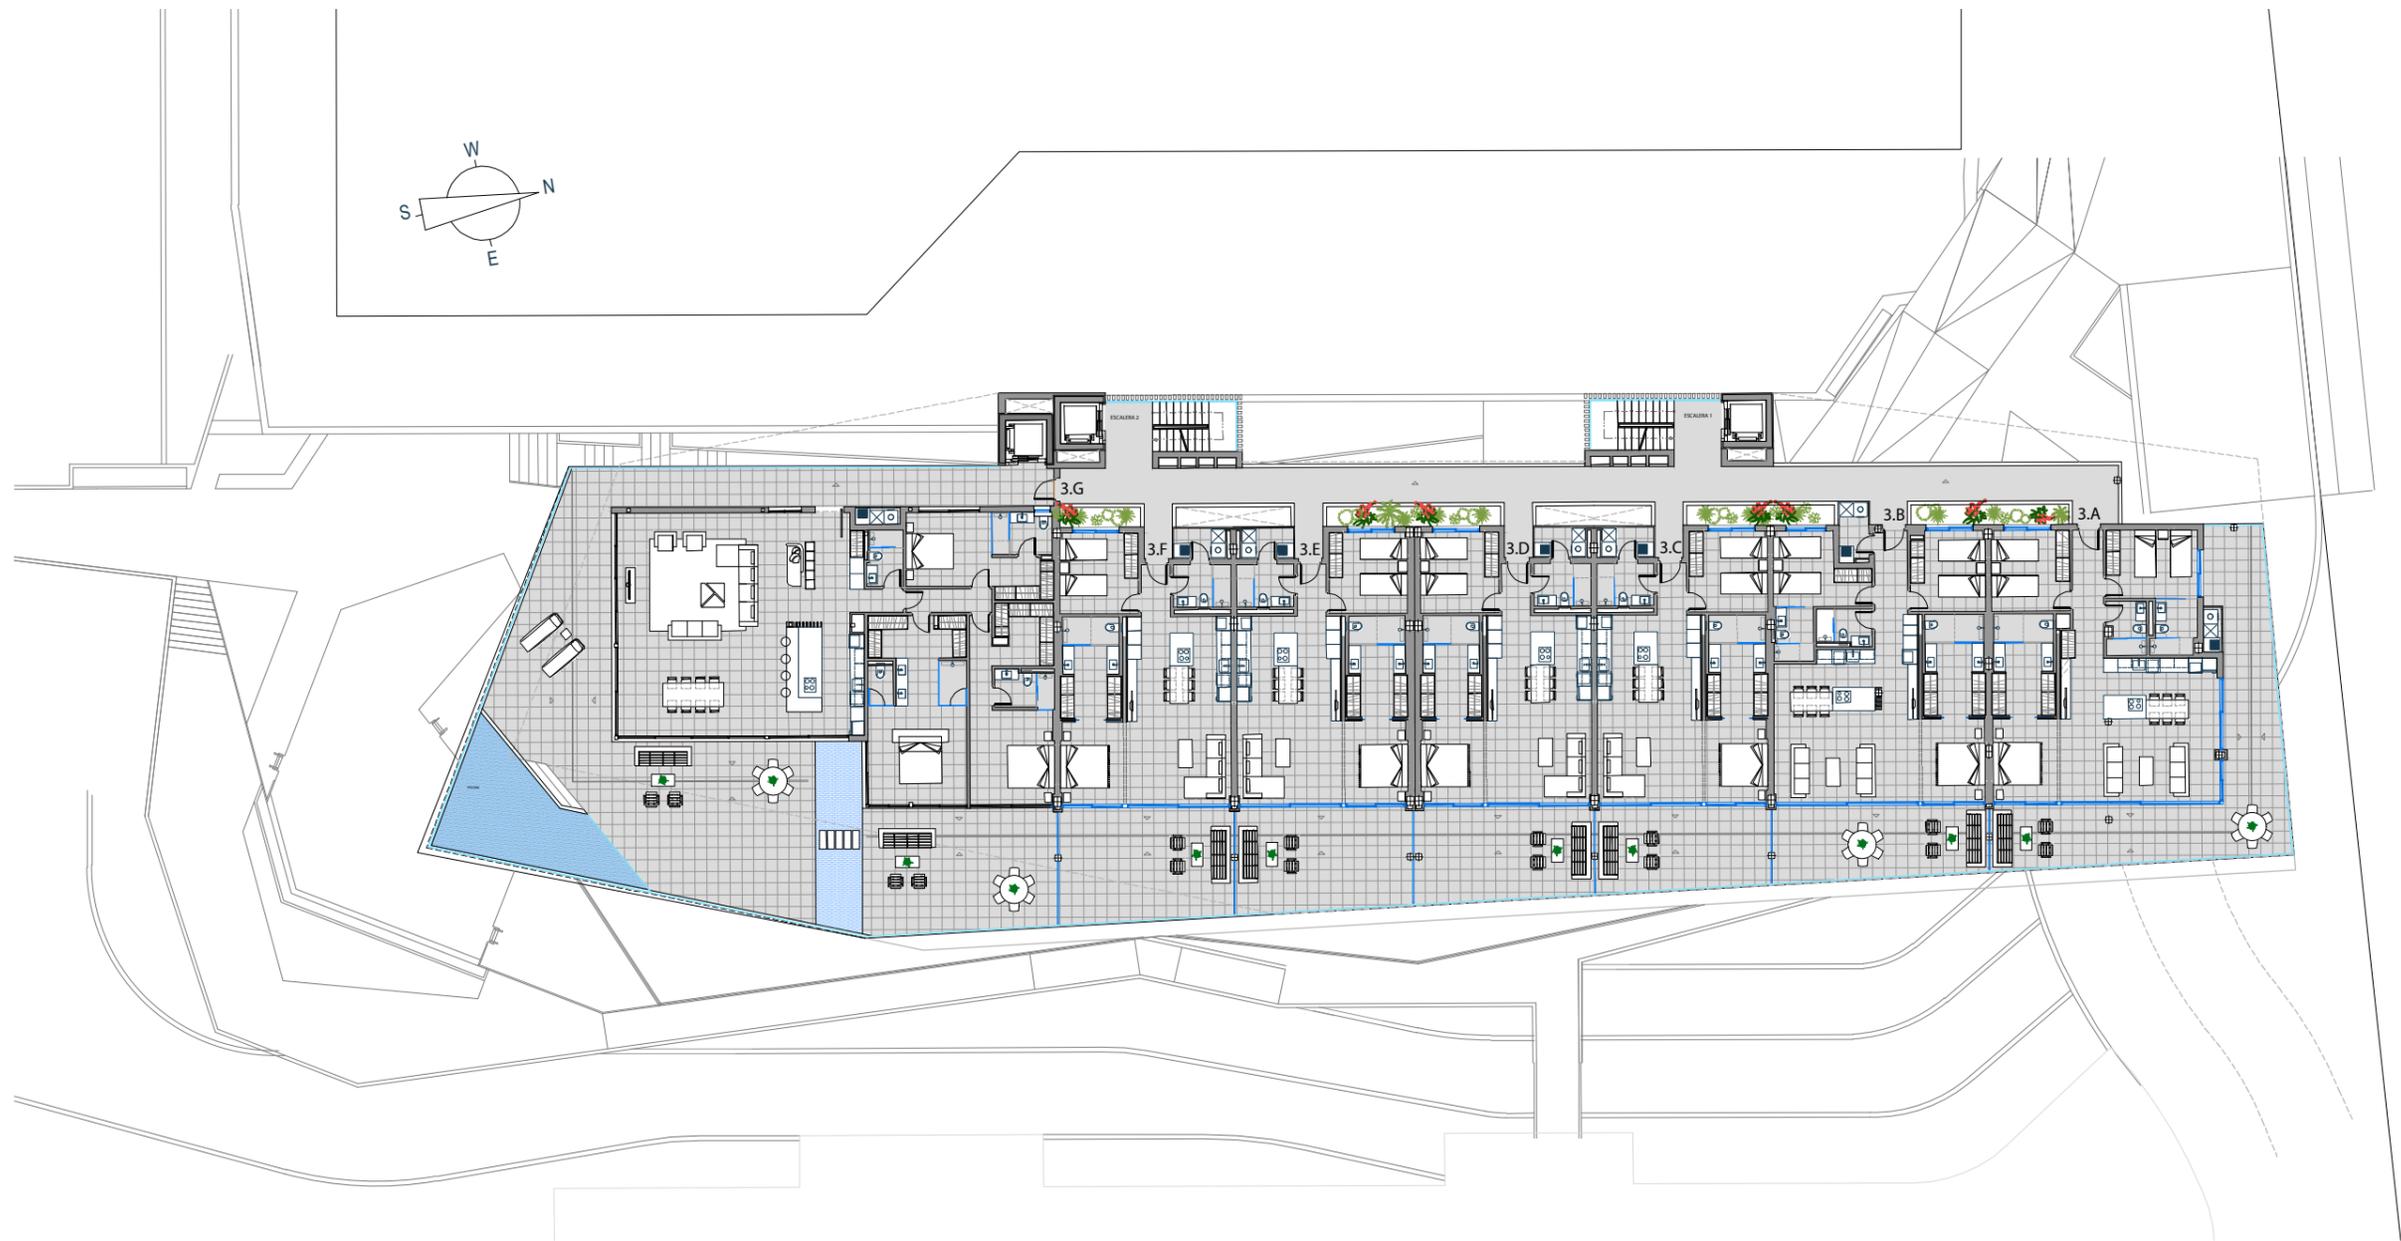

PLANTA TERCERA, LEVEL 3

CARAT
 BY RESERVA DEL HIGUERÓN
PARTE
 QUALITY AND BALANCE

Las Superficies expresadas, el dimensionado de pilares, la situación de bajantes y conductos de ventilación podrán experimentar leves variaciones durante la ejecución de la obra por exigencias técnicas, jurídicas, municipales.
 Los materiales serán los reseñados en la memoria de calidades. El mobiliario es meramente informativo. Algún giro de puerta y la distribución de aparatos sanitarios podrá sufrir alguna variación. Realizado el 14.01.2022

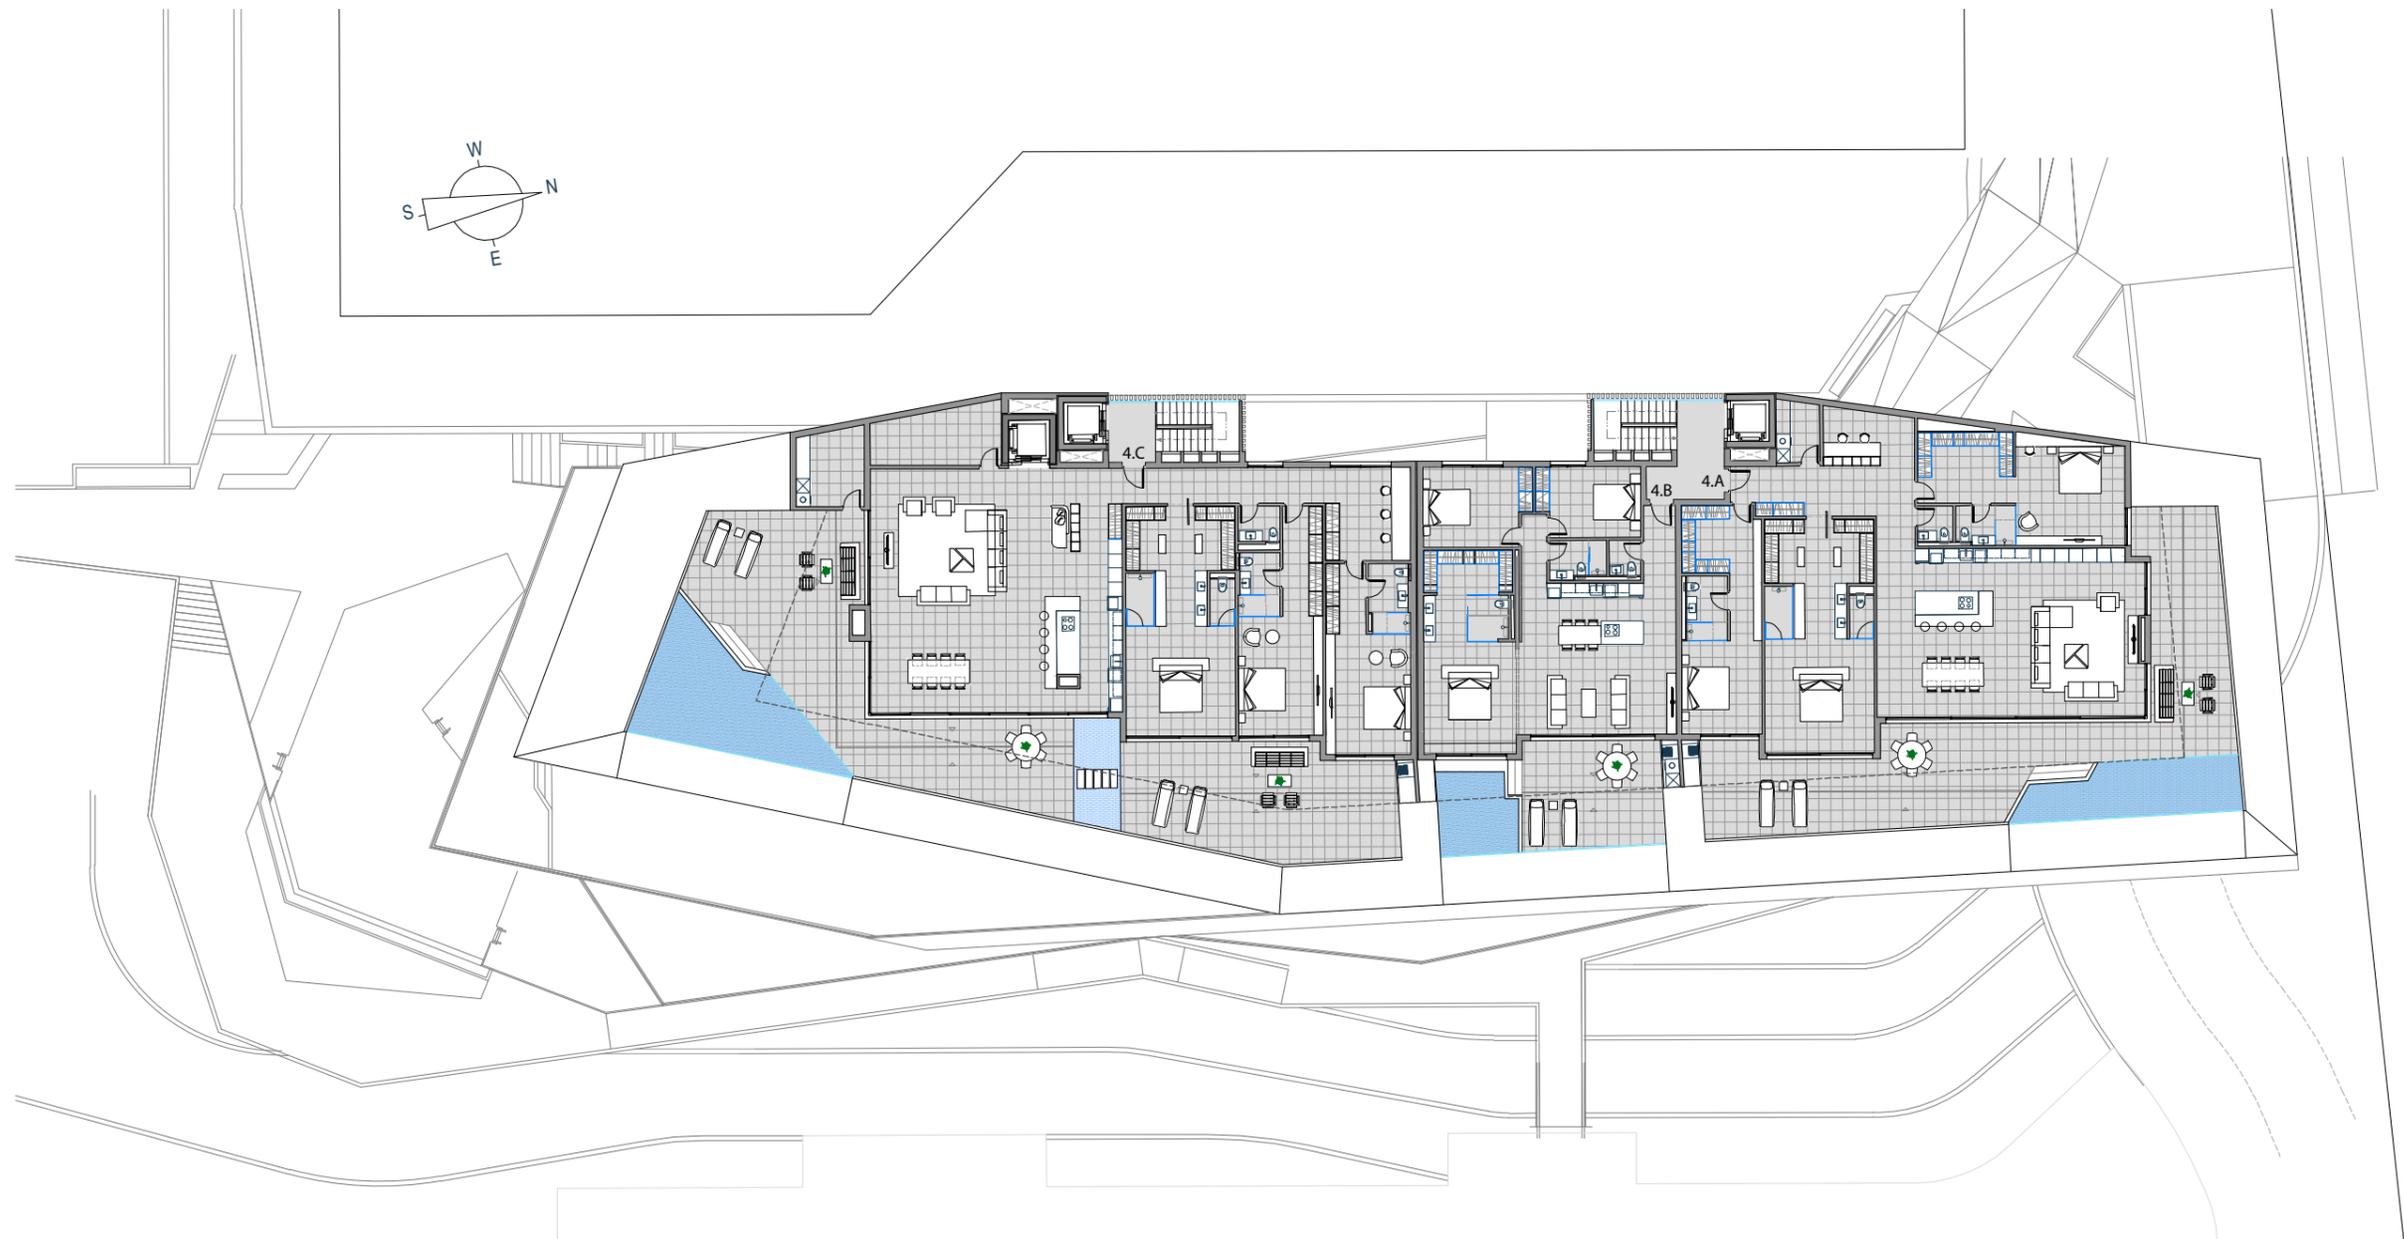

PLANTA ÁTICO, LEVEL 4

CARAT
BY RESERVA DEL HIGUERÓN
PART 6
QUALITY AND BALANCE

Las Superficies expresadas, el dimensionado de pilares, la situación de bajantes y conductos de ventilación podrán experimentar leves variaciones durante la ejecución de la obra por exigencias técnicas, jurídicas, municipales.
Los materiales serán los reseñados en la memoria de calidades. El mobiliario es meramente informativo. Algún giro de puerta y la distribución de aparatos sanitarios podrá sufrir alguna variación. Realizado el 14.01.2022