

PLANTA SÓTANO

VIVIENDA 1


Superficie total construida interior	380.16 m²
Superficie construida planta sótano	126.83 m ²
Superficie construida planta baja	92.71 m ²
Superficie construida planta primera	97.60 m ²
Superficie construida planta bajo cubierta	63.02 m ²
Superficie total exterior	118.90 m²
Jardín	58.65 m ²
Piscina	31.87 m ²
Terraza-Solarium	28.38 m ²

VIVIENDA 2

Superficie total construida interior	377.06 m²
Superficie construida planta sótano	126.74 m ²
Superficie construida planta baja	92.42 m ²
Superficie construida planta primera	94.88 m ²
Superficie construida planta bajo cubierta	63.02 m ²
Superficie total exterior	124.19 m²
Jardín	63.54 m ²
Piscina	32.27 m ²
Terraza-Solarium	28.38 m ²

VIVIENDA 3

Superficie total construida interior	410.70 m²
Superficie construida planta sótano	128.71 m ²
Superficie construida planta baja	101.17 m ²
Superficie construida planta primera	96.51 m ²
Superficie construida planta bajo cubierta	84.31 m ²
Superficie total exterior	294.67 m²
Jardín	250.45 m ²
Piscina	31.30 m ²
Terraza-Solarium	12.92 m ²

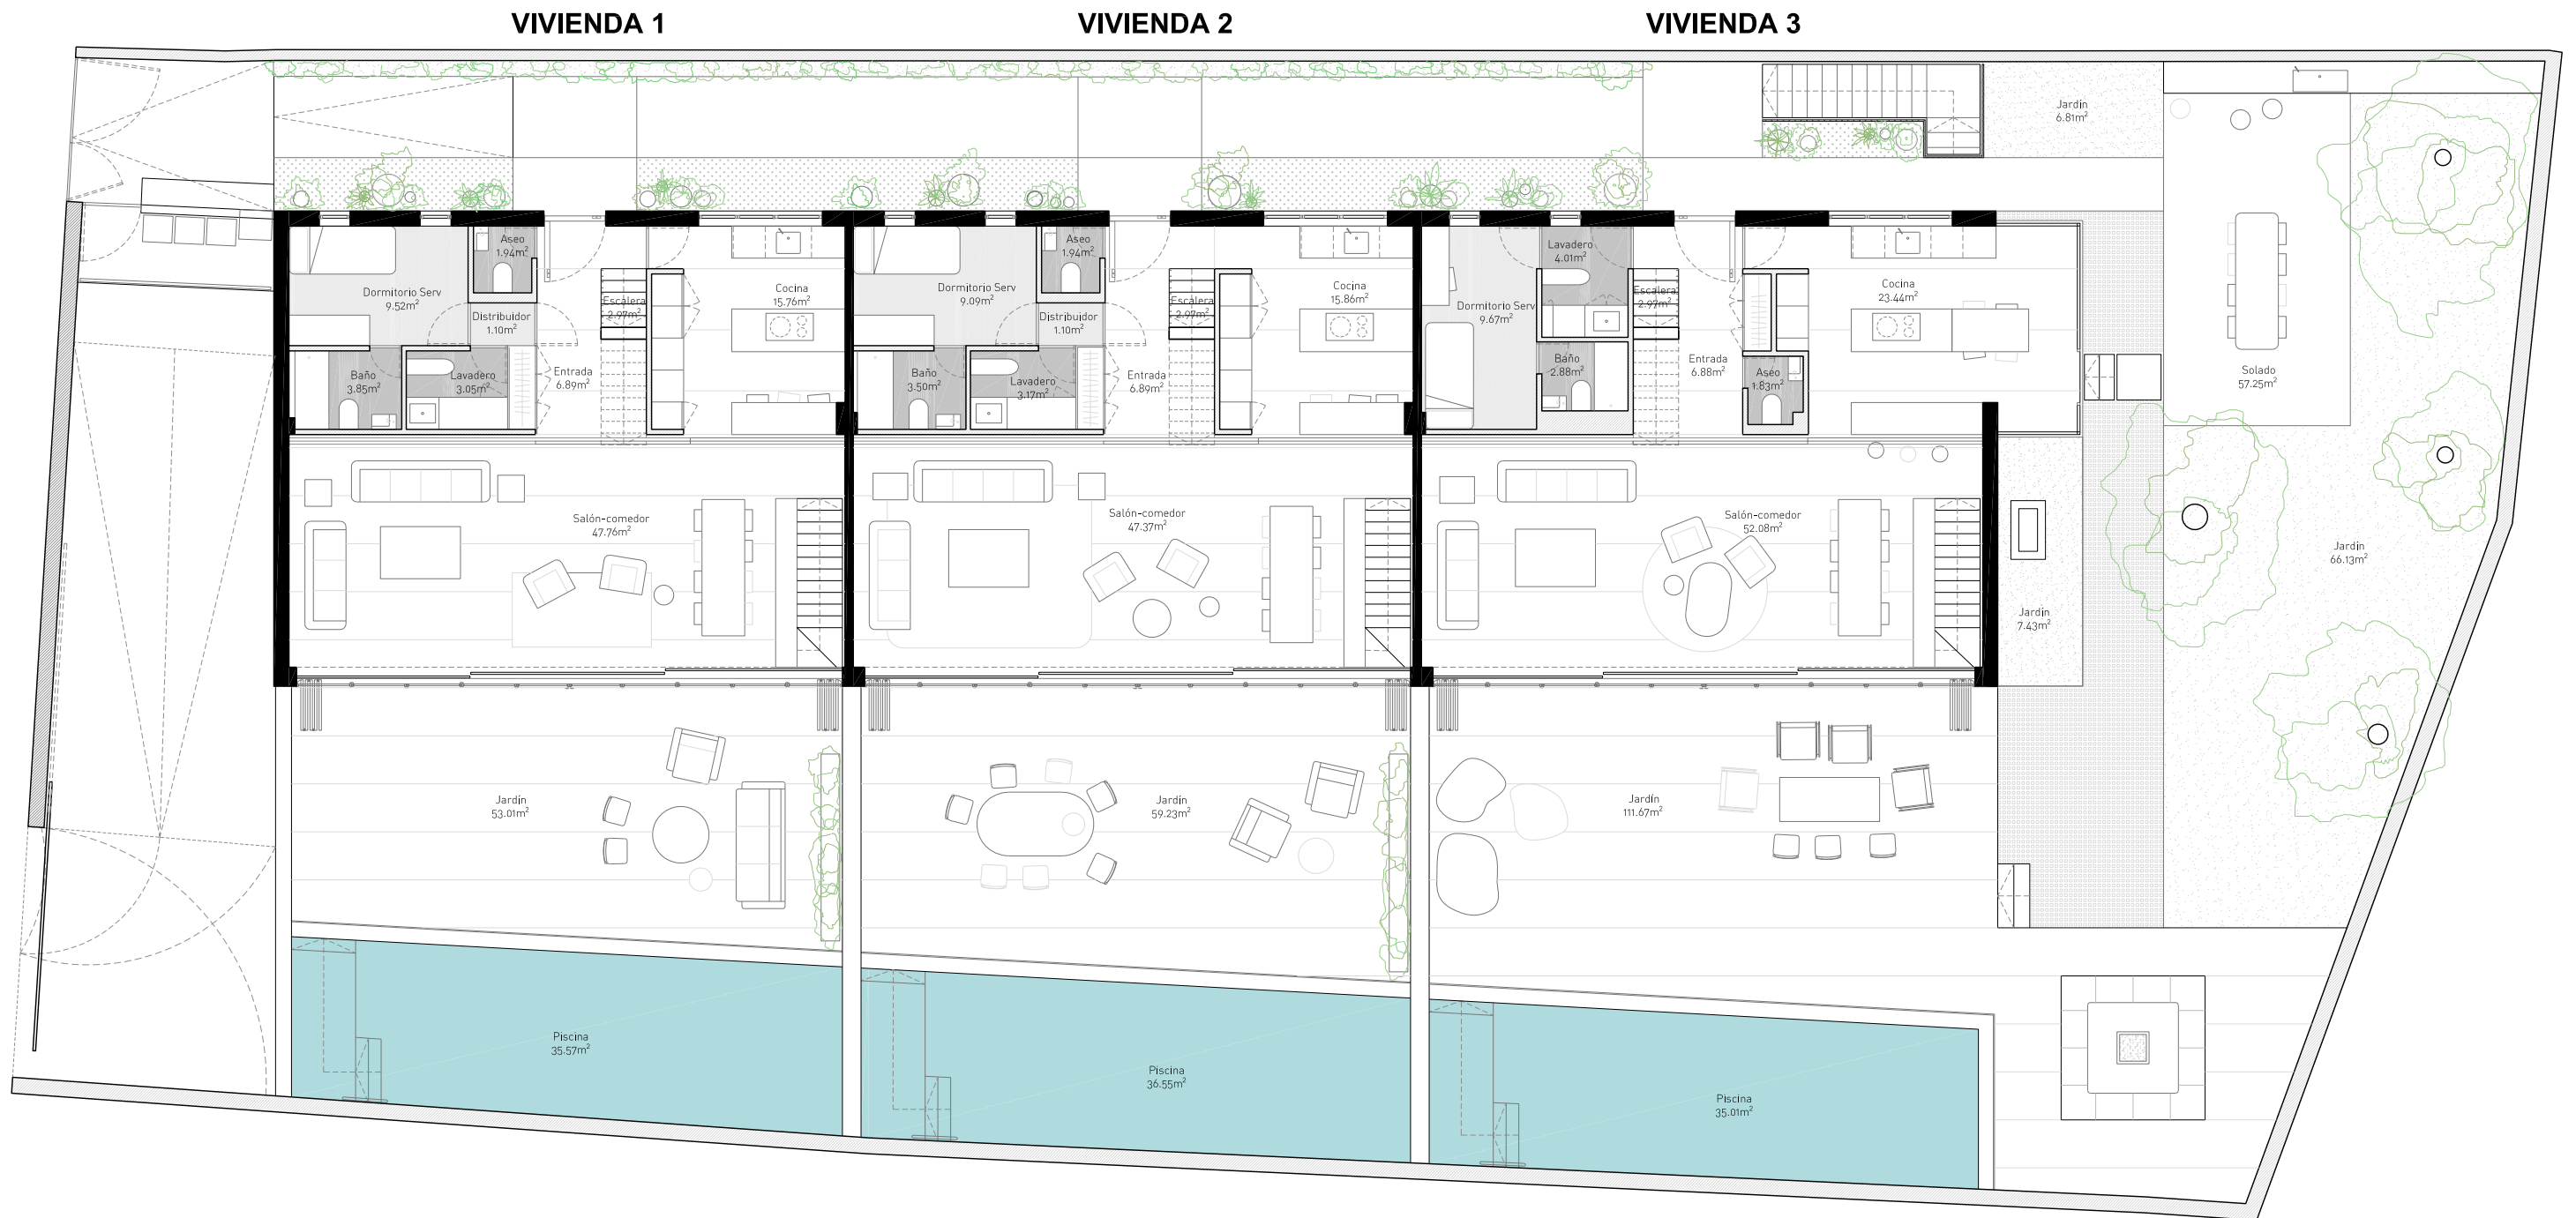

PLANTA BAJA

VIVIENDA 1

Superficie total construida interior 380.16 m²

Superficie construida planta sótano 126.83 m²
Superficie construida planta baja 92.71 m²
 Superficie construida planta primera 97.60 m²
 Superficie construida planta bajo cubierta 63.02 m²

Superficie total exterior 118.90 m²

Jardín 58.65 m²
Piscina 31.87 m²
 Terraza-Solarium 28.38 m²

VIVIENDA 2

Superficie total construida interior 377.06 m²

Superficie construida planta sótano 126.74 m²
Superficie construida planta baja 92.42 m²
 Superficie construida planta primera 94.88 m²
 Superficie construida planta bajo cubierta 63.02 m²

Superficie total exterior 124.19 m²

Jardín 63.54 m²
Piscina 32.27 m²
 Terraza-Solarium 28.38 m²

VIVIENDA 3

Superficie total construida interior 410.70 m²

Superficie construida planta sótano 128.71 m²
Superficie construida planta baja 101.17 m²
 Superficie construida planta primera 96.51 m²
 Superficie construida planta bajo cubierta 84.31 m²


Superficie total exterior 294.67 m²

Jardín 250.45 m²
Piscina 31.30 m²
 Terraza-Solarium 12.92 m²

VIVIENDA 1

VIVIENDA 2

VIVIENDA 3

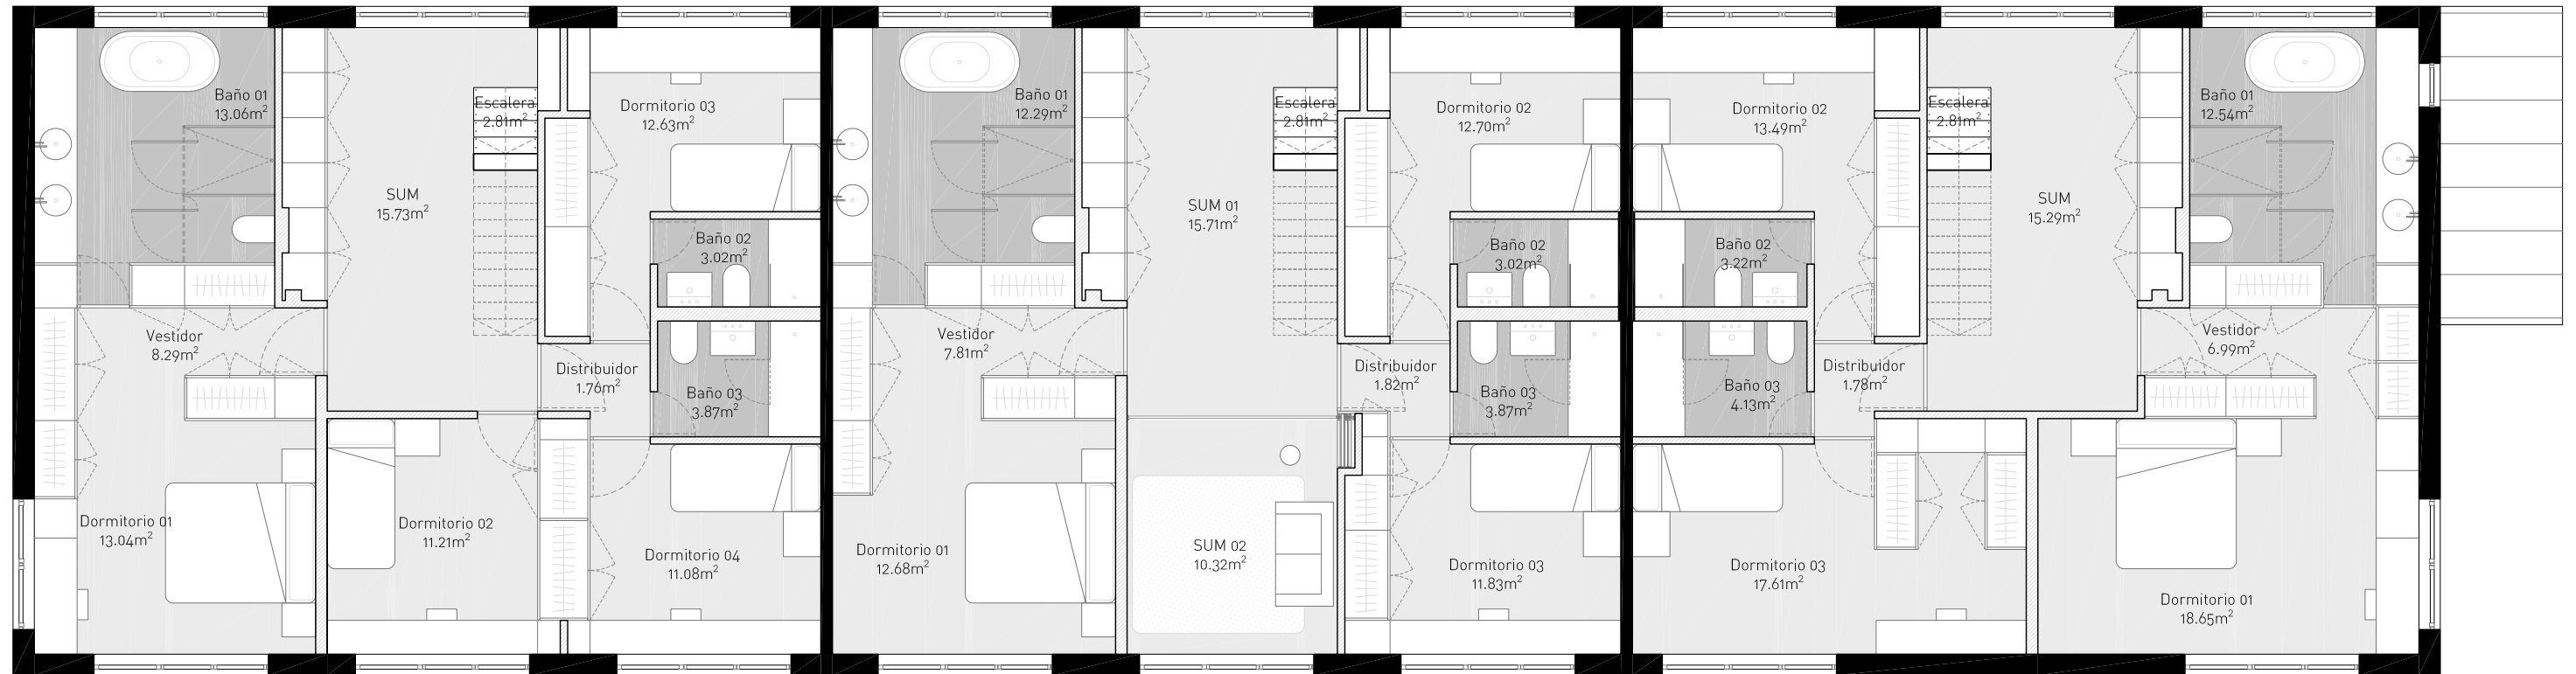

PLANTA PRIMERA

VIVIENDA 1

Superficie total construida interior 380.16 m²

Superficie construida planta sótano 126.83 m²
 Superficie construida planta baja 92.71 m²
Superficie construida planta primera 97.60 m²
 Superficie construida planta bajo cubierta 63.02 m²

Superficie total exterior 118.90 m²

Jardín 58.65 m²
 Piscina 31.87 m²
 Terraza-Solarium 28.38 m²

VIVIENDA 2

Superficie total construida interior 377.06 m²

Superficie construida planta sótano 126.74 m²
 Superficie construida planta baja 92.42 m²
Superficie construida planta primera 94.88 m²
 Superficie construida planta bajo cubierta 63.02 m²

Superficie total exterior 124.19 m²

Jardín 63.54 m²
 Piscina 32.27 m²
 Terraza-Solarium 28.38 m²

VIVIENDA 3

Superficie total construida interior 410.70 m²

Superficie construida planta sótano 128.71 m²
 Superficie construida planta baja 101.17 m²
Superficie construida planta primera 96.51 m²
 Superficie construida planta bajo cubierta 84.31 m²


Superficie total exterior 294.67 m²

Jardín 250.45 m²
 Piscina 31.30 m²
 Terraza-Solarium 12.92 m²

VIVIENDA 1

VIVIENDA 2

VIVIENDA 3

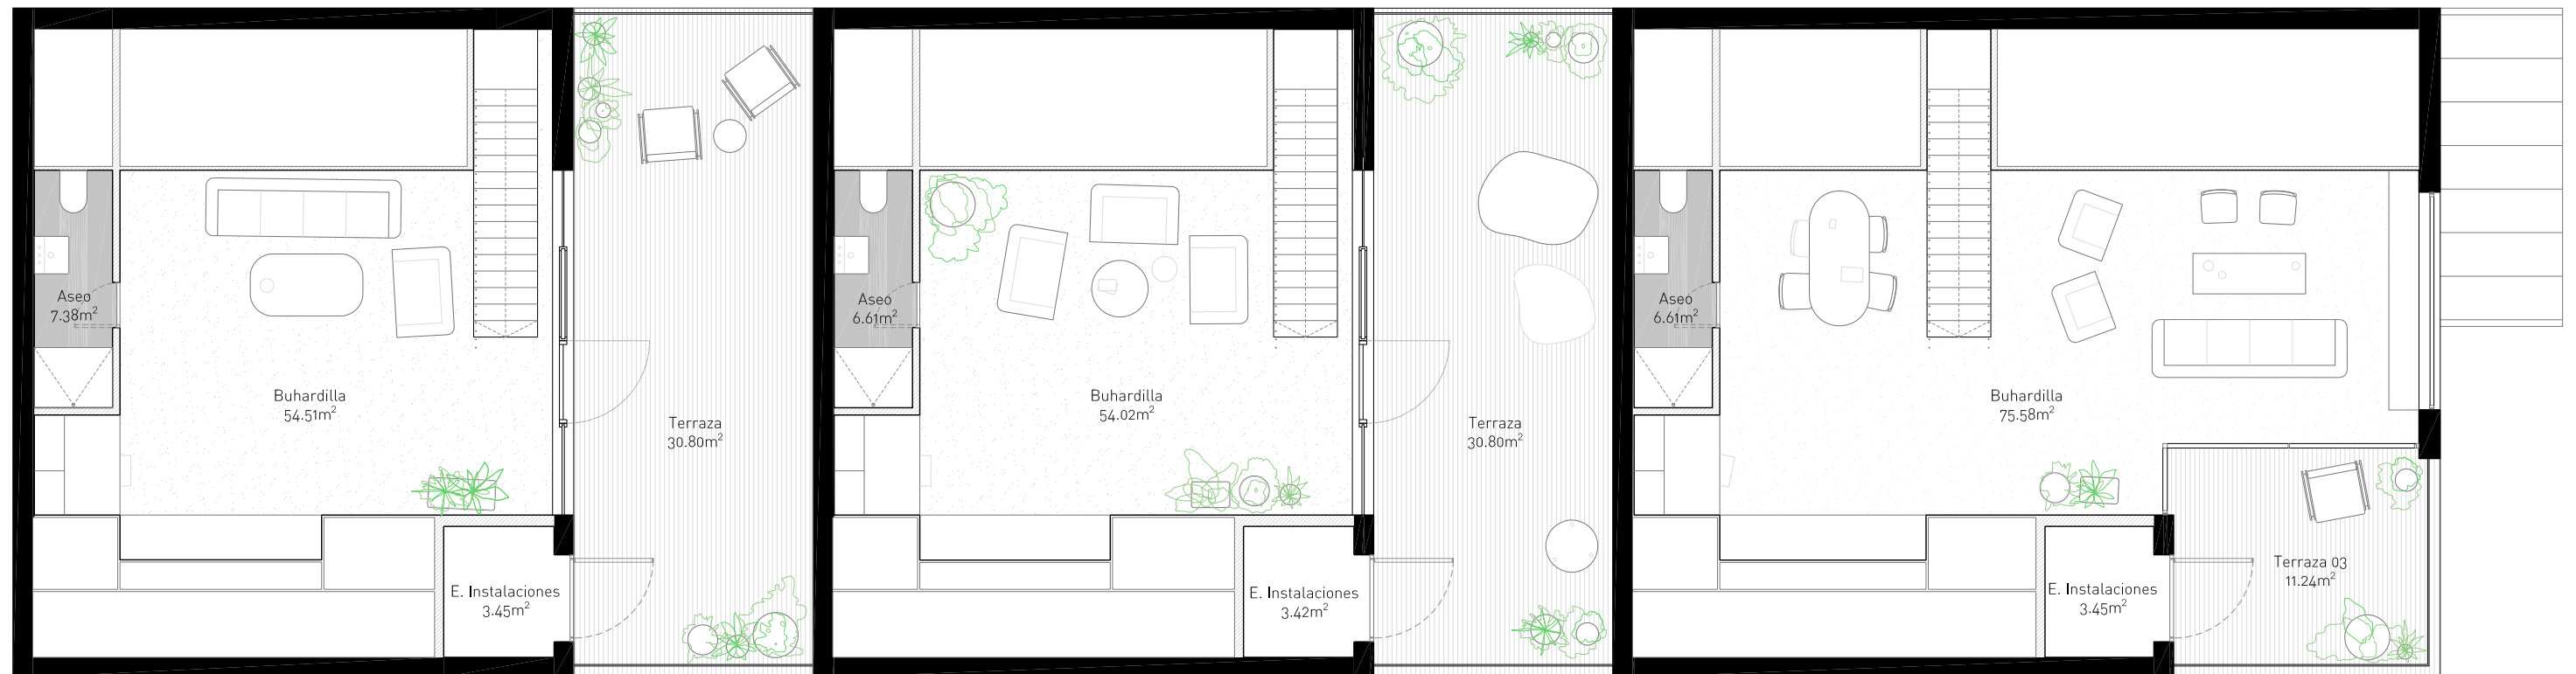

PLANTA BAJO CUBIERTA

VIVIENDA 1

Superficie total construida interior	380.16 m²
Superficie construida planta sótano	126.83 m ²
Superficie construida planta baja	92.71 m ²
Superficie construida planta primera	97.60 m ²
Superficie const. planta bajo cubierta	63.02 m²
Superficie total exterior	118.90 m²
Jardín	58.65 m ²
Piscina	31.87 m ²
Terraza-Solarium	28.38 m²

VIVIENDA 2

Superficie total construida interior	377.06 m²
Superficie construida planta sótano	126.74 m ²
Superficie construida planta baja	92.42 m ²
Superficie construida planta primera	94.88 m ²
Superficie const. planta bajo cubierta	63.02 m²
Superficie total exterior	124.19 m²
Jardín	63.54 m ²
Piscina	32.27 m ²
Terraza-Solarium	28.38 m²

VIVIENDA 3

Superficie total construida interior	410.70 m²
Superficie construida planta sótano	128.71 m ²
Superficie construida planta baja	101.17 m ²
Superficie construida planta primera	96.51 m ²
Superficie const. planta bajo cubierta	84.31 m²
Superficie total exterior	294.67 m²
Jardín	250.45 m ²
Piscina	31.30 m ²
Terraza-Solarium	12.92 m²