

Calle de Alfár



CODIGO | 2011 V&L 01

PROYECTO  
BASICO  
8 viviendas  
unifamiliares  
c/ Alfár  
ARAVACA

MARZO | 2019

DIN A1 | S / P

ARQ. A-00

PLANO  
Planta

PARCELA  
gral.

LA PROPIEDAD:  
"domus C.B."



LOS ARQUITECTOS:




Estudio de Arquitectura  
ctra. del Planfio 110, local 13-2  
Majadahonda  
Madrid


CODIGO | 2019 ACA 03

Este documento tiene carácter de información comercial, sujeto a posibles modificaciones por obtención de licencia, o necesidades de ejecución de obra o aquellas que pueda estimar en su momento la DF, no siendo por lo tanto vinculante contractualmente

CODIGO | 2011 V&L 01

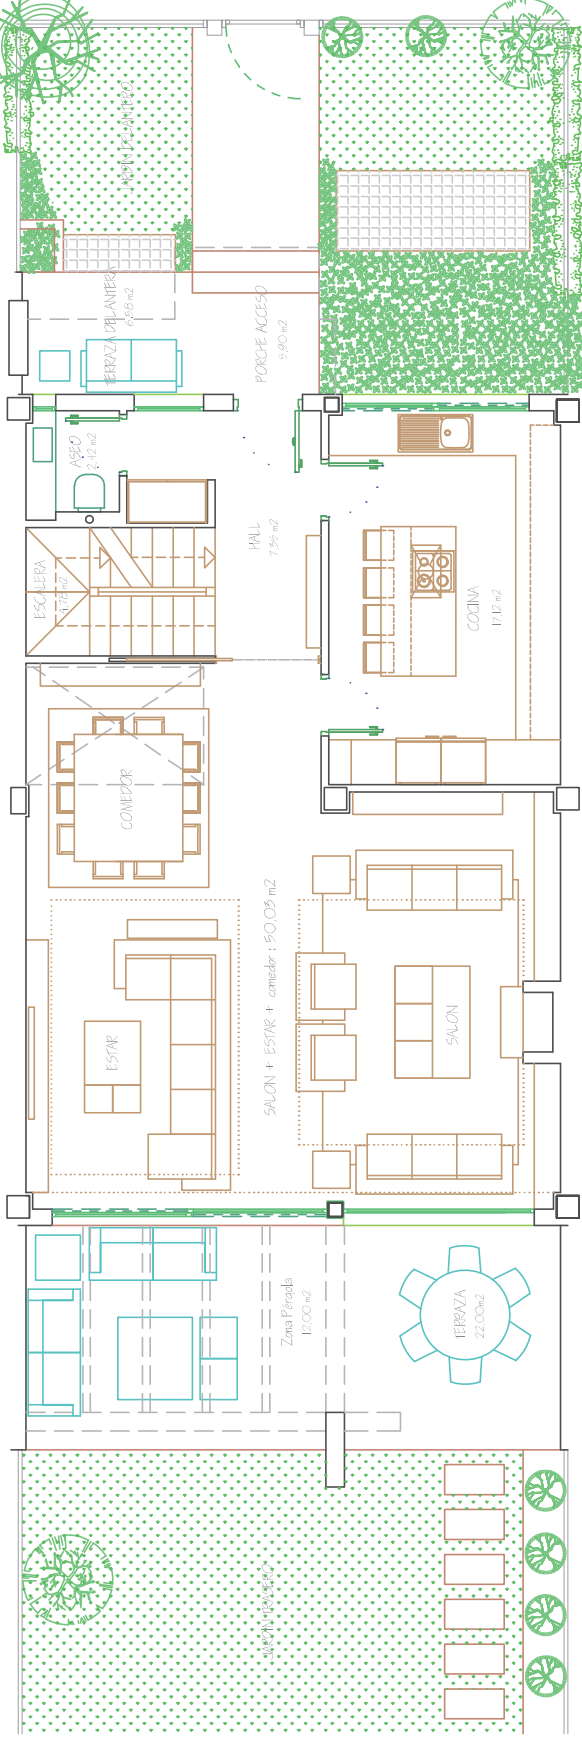

Planta Baja ADOSADO

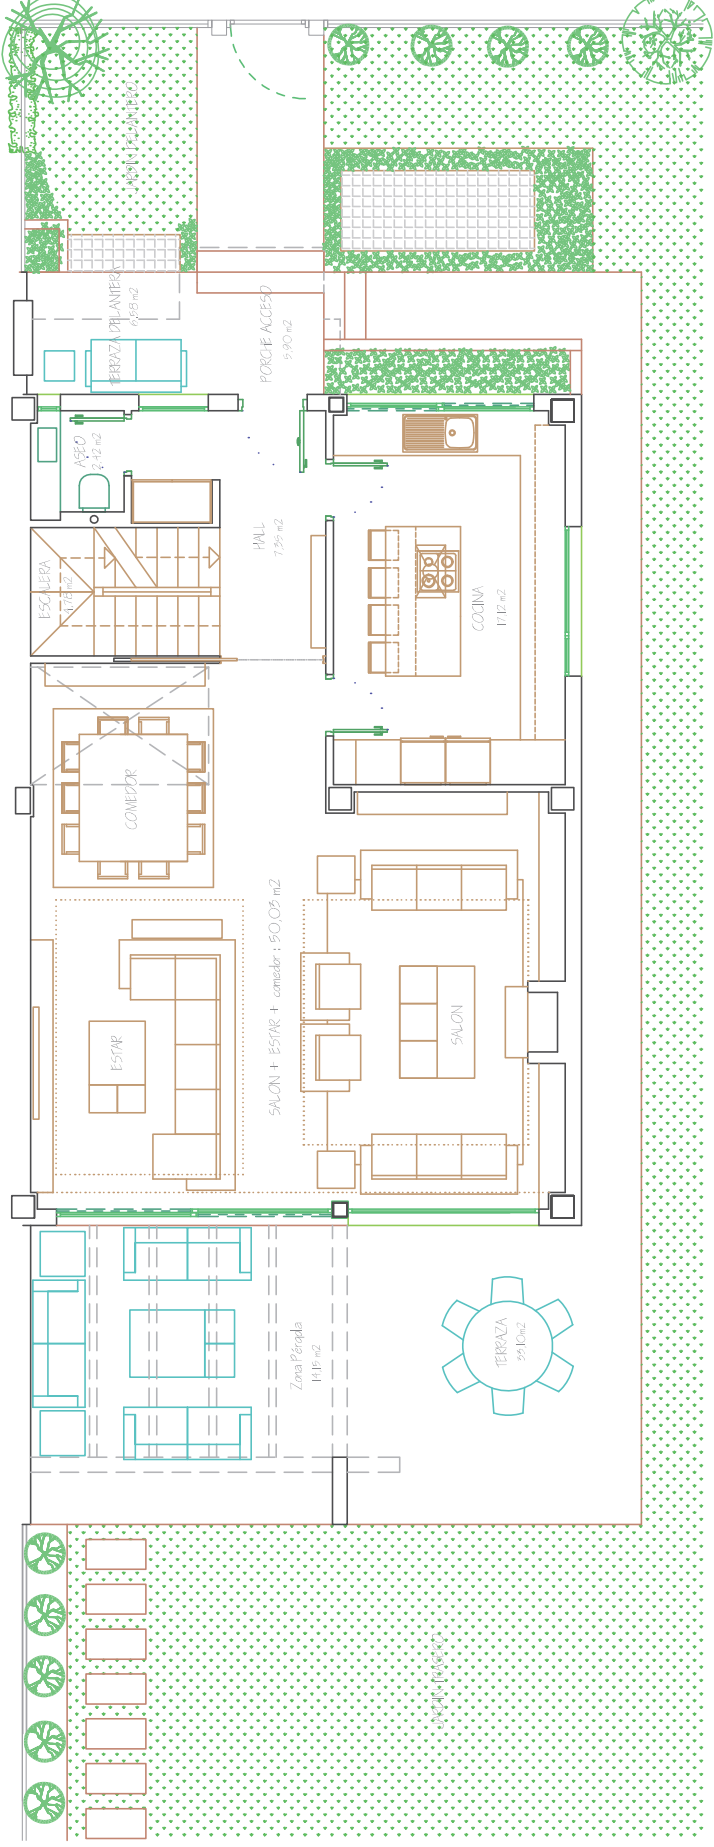

Planta Baja PAREADO

PROYECTO  
BASICO  
8 viviendas  
unifamiliares  
c/ Alfara  
ARAVACA

MARZO | 2019

DIN A1 | S / P

ARQ. A-02

PLANO  
Planta  
**BAJA y**  
**SOTANO**  
**Superficies**  
**Mobiliario**

LA PROPIEDAD:  
"domus C.B."



LOS ARQUITECTOS:



Estudio de Arquitectura  
c/ra. del Planillo 110, local 13-2  
**Majadahonda**  
Madrid

CODIGO | 2019 ACA 03

Este documento tiene carácter de información comercial, sujeto a posibles modificaciones por obtención de licencia, o necesidades de ejecución de obra o aquellas que pueda estimar en su momento la DF, no siendo por lo tanto vinculante contractualmente

CODIGO | 2011 V&L 01

PROYECTO  
BASICO  
8 viviendas  
unifamiliares  
c/ Alfaro  
ARAVACA

MARZO | 2019

DIN A1 | S / P

ARQ. A-04

PLANO  
Planta  
**SOTANO  
CUBIERTA  
PRIMERA**  
Superficies  
Mobiliario

LA PROPIEDAD:  
"domus C.B."




LOS ARQUITECTOS:




Estudio de Arquitectura  
ctra. del Planillo 110, local 13-2  
Majadahonda  
Madrid


CODIGO | 2019 ACA 03

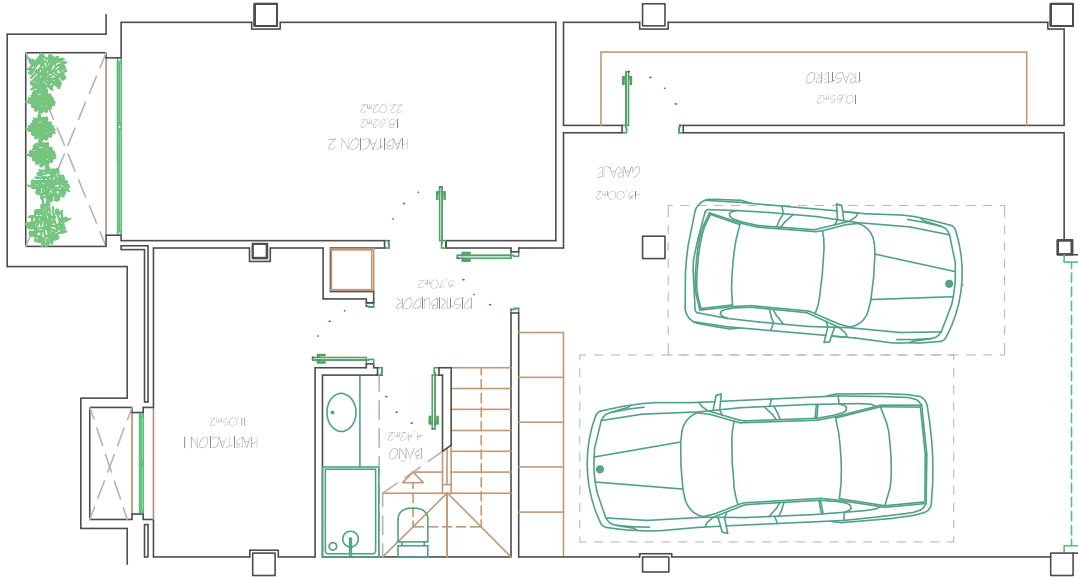

Planta Sotano

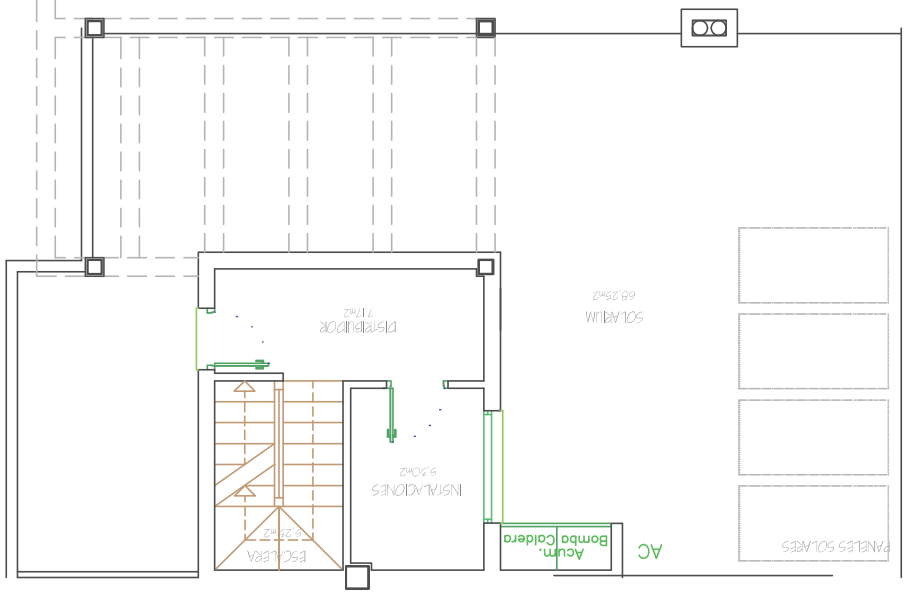

Planta Cubierta

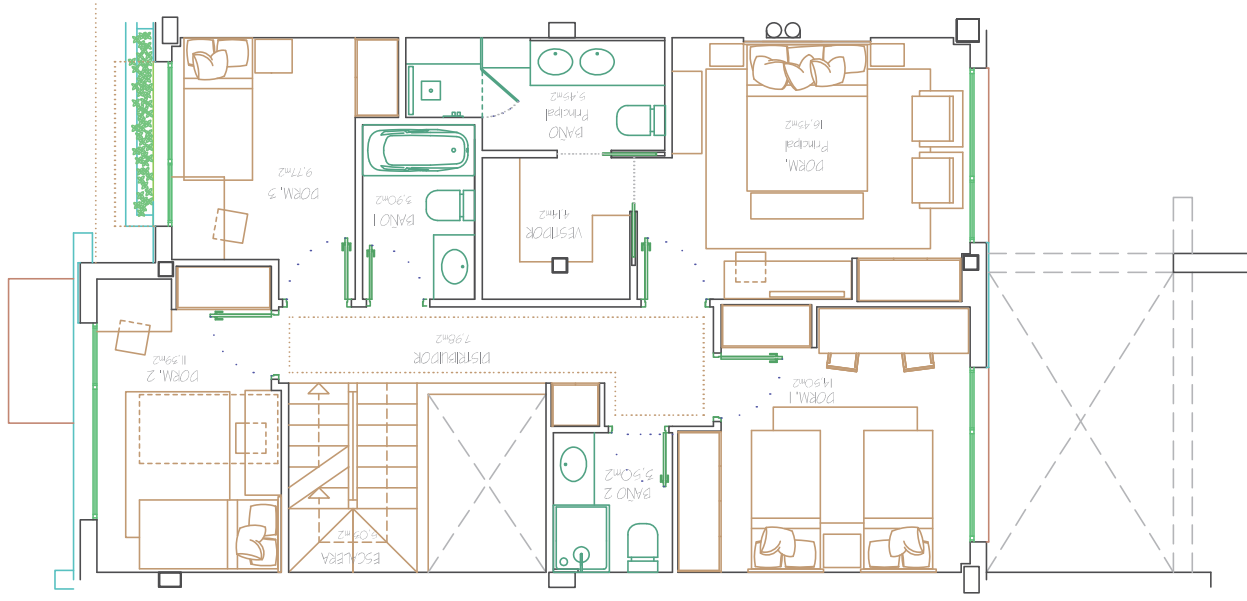

Planta Primera