

OBSERVACIONES:

SUP. CONSTRUIDA

Cerrada vivienda S.R.	471.49 m ²
Cerrada vivienda B.R.	452.05 m ²
Terraza	198.04 m ²
SUP. TOTAL CONSTRUIDA	1121.58 m²

SUP. EXTERIOR

Superficie de parcela privada	751.63 m ²
Zona comunal de uso privativo	183.72 m ²
Zonas comunes repercutivas	1074.41 m ²

SUPERFICIES ÚTILES

Sup. útil Real Decreto 218/2005	862.91 m ²
---------------------------------	-----------------------

PROYECTO:

Proyecto Ejecución
RA1

C/ Islas Marianas

PLANO:

V01 - MOBILIARIO - PLANTA
BAJA

Nº PLANO: **COM-01.1**

ESCALA: As indicated REV:

FECHA: Septiembre 2024

PROMOCIÓN:

THE SKY
Málaga


PROMOTOR:

RIVESTIA
COSTA DEL SOL S.L.

ARQUITECTO:

M.B.
Manuel Burgos de Andrés

EL PRESENTE DOCUMENTO ES COPIA DE SU ORIGINAL DEL QUE ES AUTOR EL ARQUITECTO FIRMANTE. SU UTILIZACIÓN TOTAL O PARCIAL, ASÍ COMO CUALQUIER REPRODUCCIÓN O CESIÓN A TERCEROS, REQUIEREN LA PREVIA AUTORIZACIÓN EXPRESA DE SU AUTOR QUEDANDO EN TODO CASO PROHIBIDA CUALQUIER MODIFICACIÓN UNILATERAL DEL MISMO. LAS DIMENSIONES QUE APARECEN EN LOS PLANOS SERÁN SUSCEPTIBLES DE CAMBIOS SEGÚN LAS NECESIDADES TÉCNICAS DEL PROYECTO.

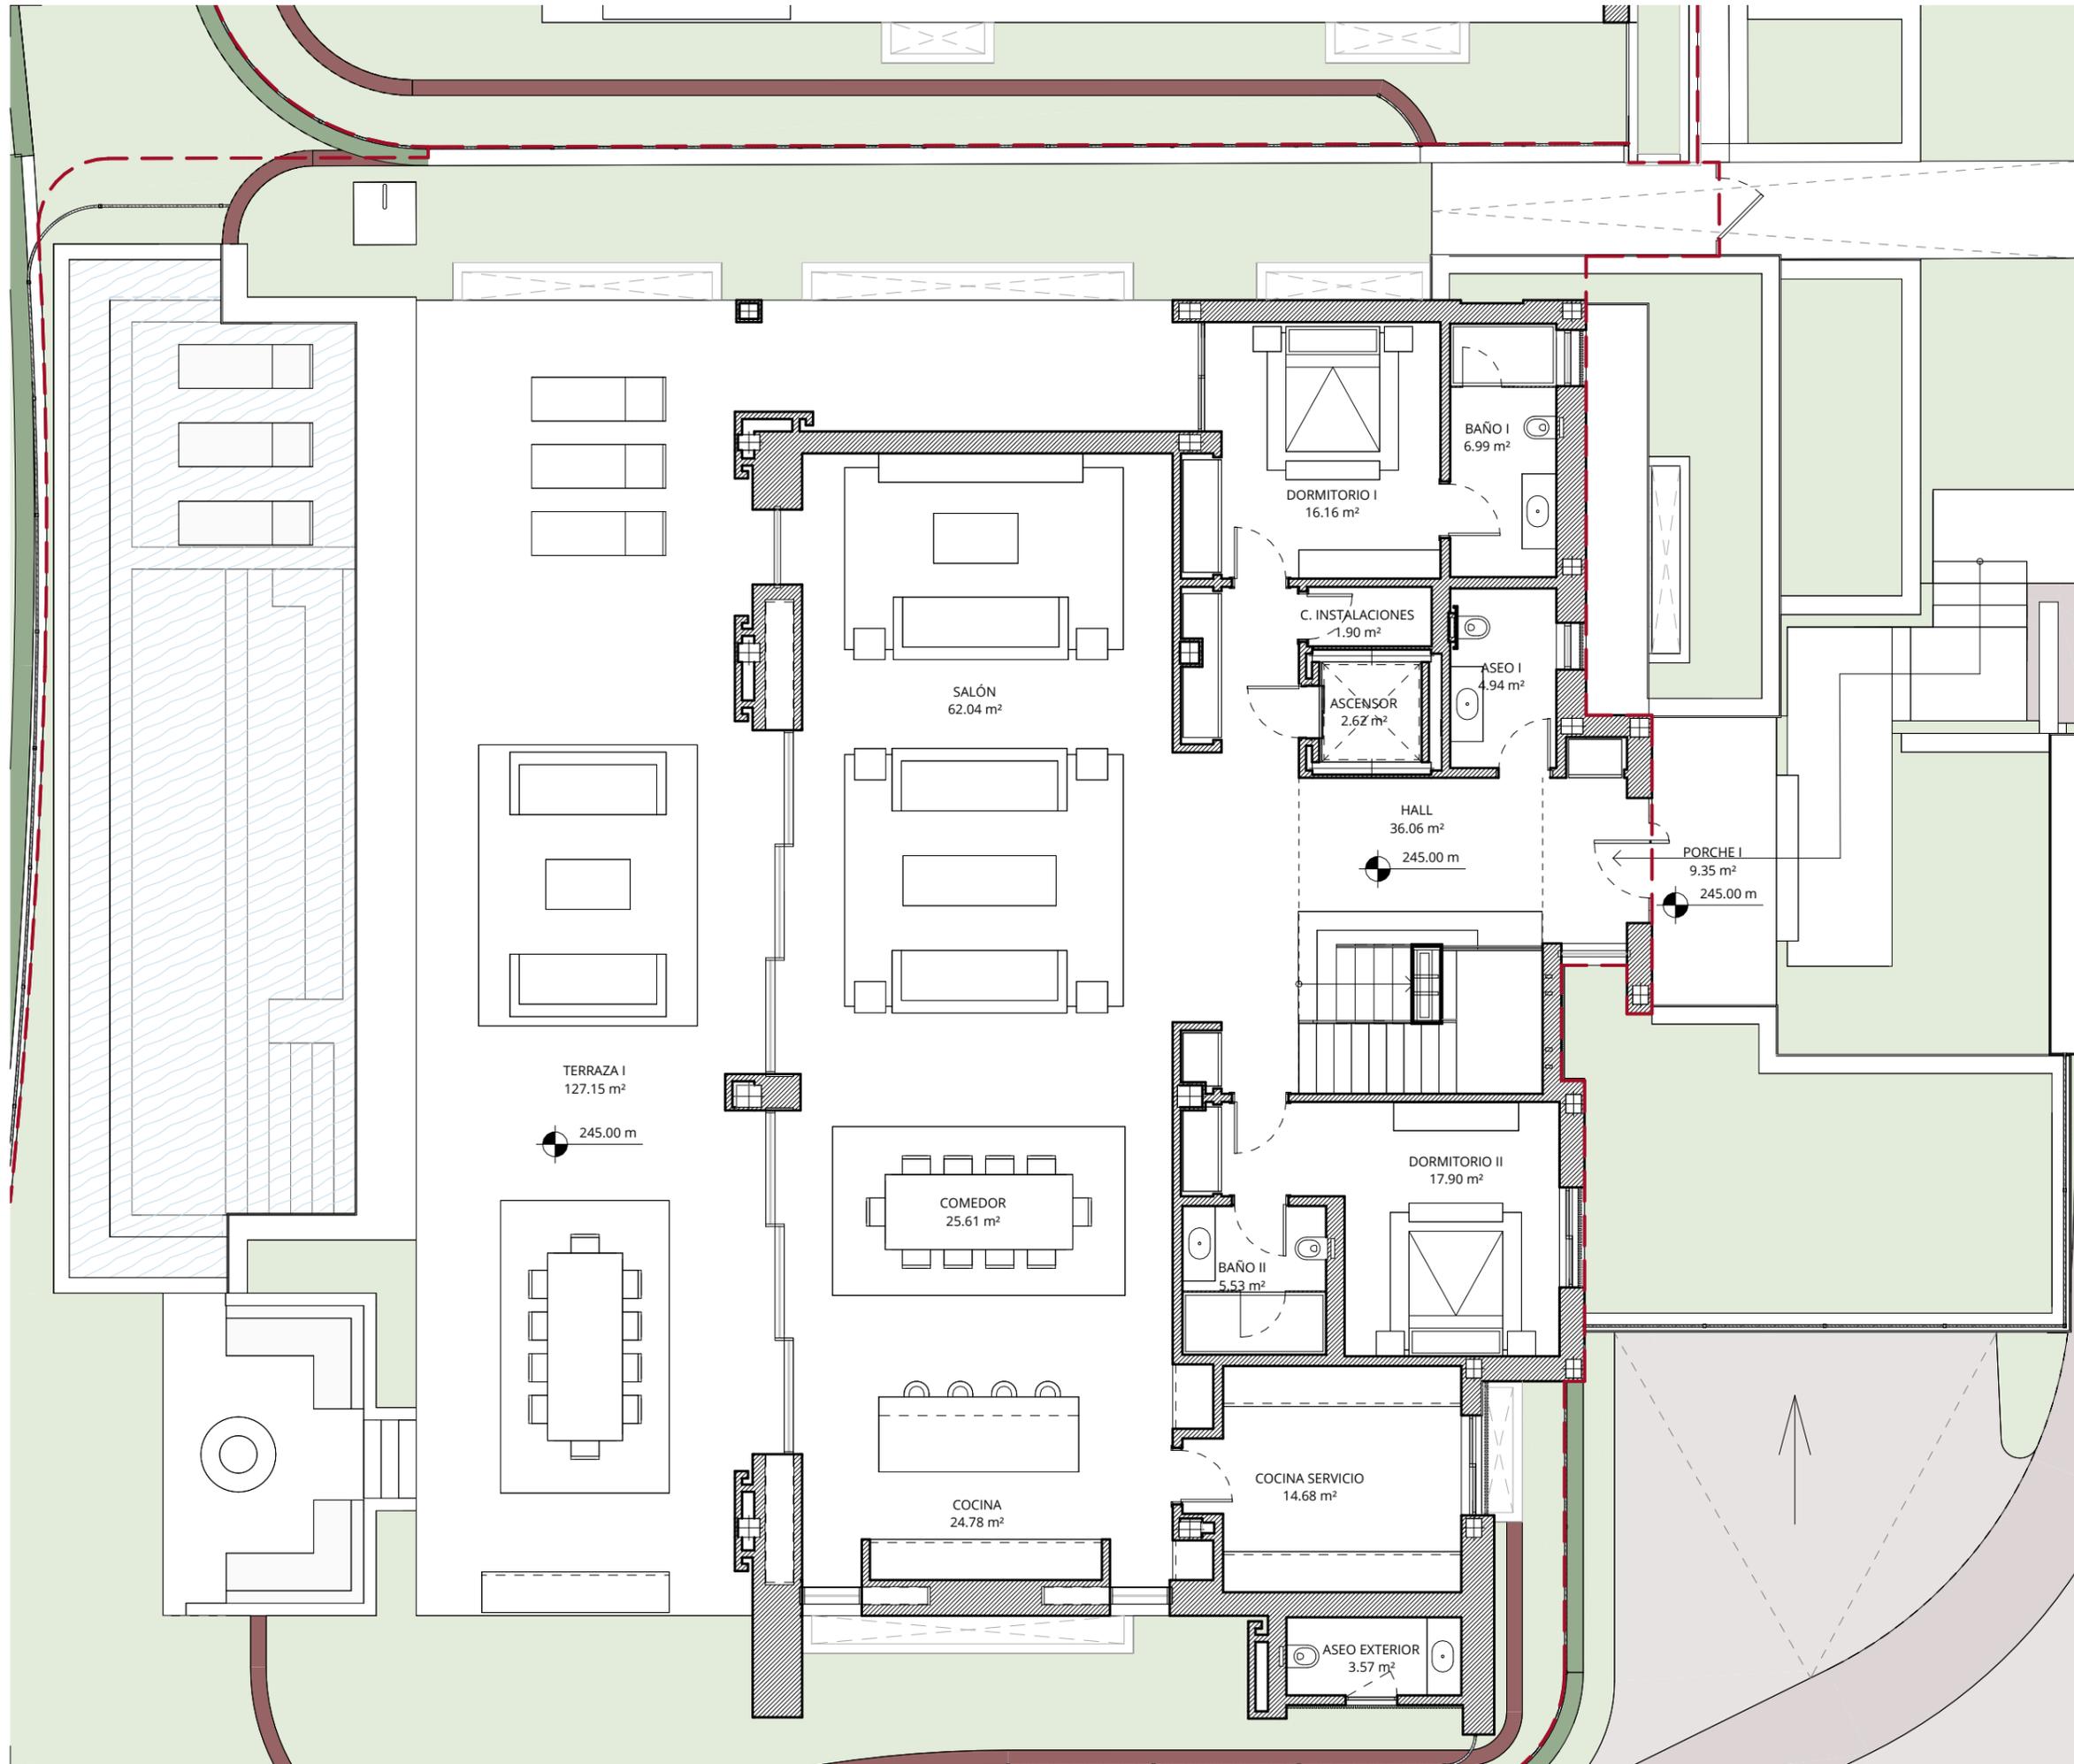

OBSERVACIONES:

SUP. CONSTRUIDA	
Cerrada vivienda S.R.	471.49 m ²
Cerrada vivienda B.R.	452.05 m ²
Terraza	198.04 m ²
SUP. TOTAL CONSTRUIDA	1121.58 m²

SUP. EXTERIOR	
Superficie de parcela privada	751.63 m ²
Zona comunal de uso privativo	183.72 m ²
Zonas comunes repercutivas	1074.41 m ²

SUPERFICIES ÚTILES	
Sup. útil Real Decreto 218/2005	862.91 m ²

PROYECTO:

Proyecto Ejecución
RA1

C/ Islas Marianas

PLANO:
V01 - MOBILIARIO - PLANTA
PRIMERA

Nº PLANO: **COM-01.2**

ESCALA: As indicated REV:

FECHA: Septiembre 2024

PROMOCIÓN:

THE SKY
Marbella

PROMOTOR:

RIVESTIA
COSTA DEL SOL S.L.


ARQUITECTO:

M. Burgos

Manuel Burgos de Andrés

EL PRESENTE DOCUMENTO ES COPIA DE SU ORIGINAL DEL QUE ES AUTOR EL ARQUITECTO FIRMANTE. SU UTILIZACIÓN TOTAL O PARCIAL, ASÍ COMO CUALQUIER REPRODUCCIÓN O CESIÓN A TERCEROS, REQUIEREN LA PREVIA AUTORIZACIÓN EXPRESA DE SU AUTOR QUEDANDO EN TODO CASO PROHIBIDA CUALQUIER MODIFICACIÓN UNILATERAL DEL MISMO. LAS DIMENSIONES QUE APARECEN EN LOS PLANOS SERÁN SUSCEPTIBLES DE CAMBIOS SEGÚN LAS NECESIDADES TÉCNICAS DEL PROYECTO.

ESPACIO RESERVADO PARA VISADO

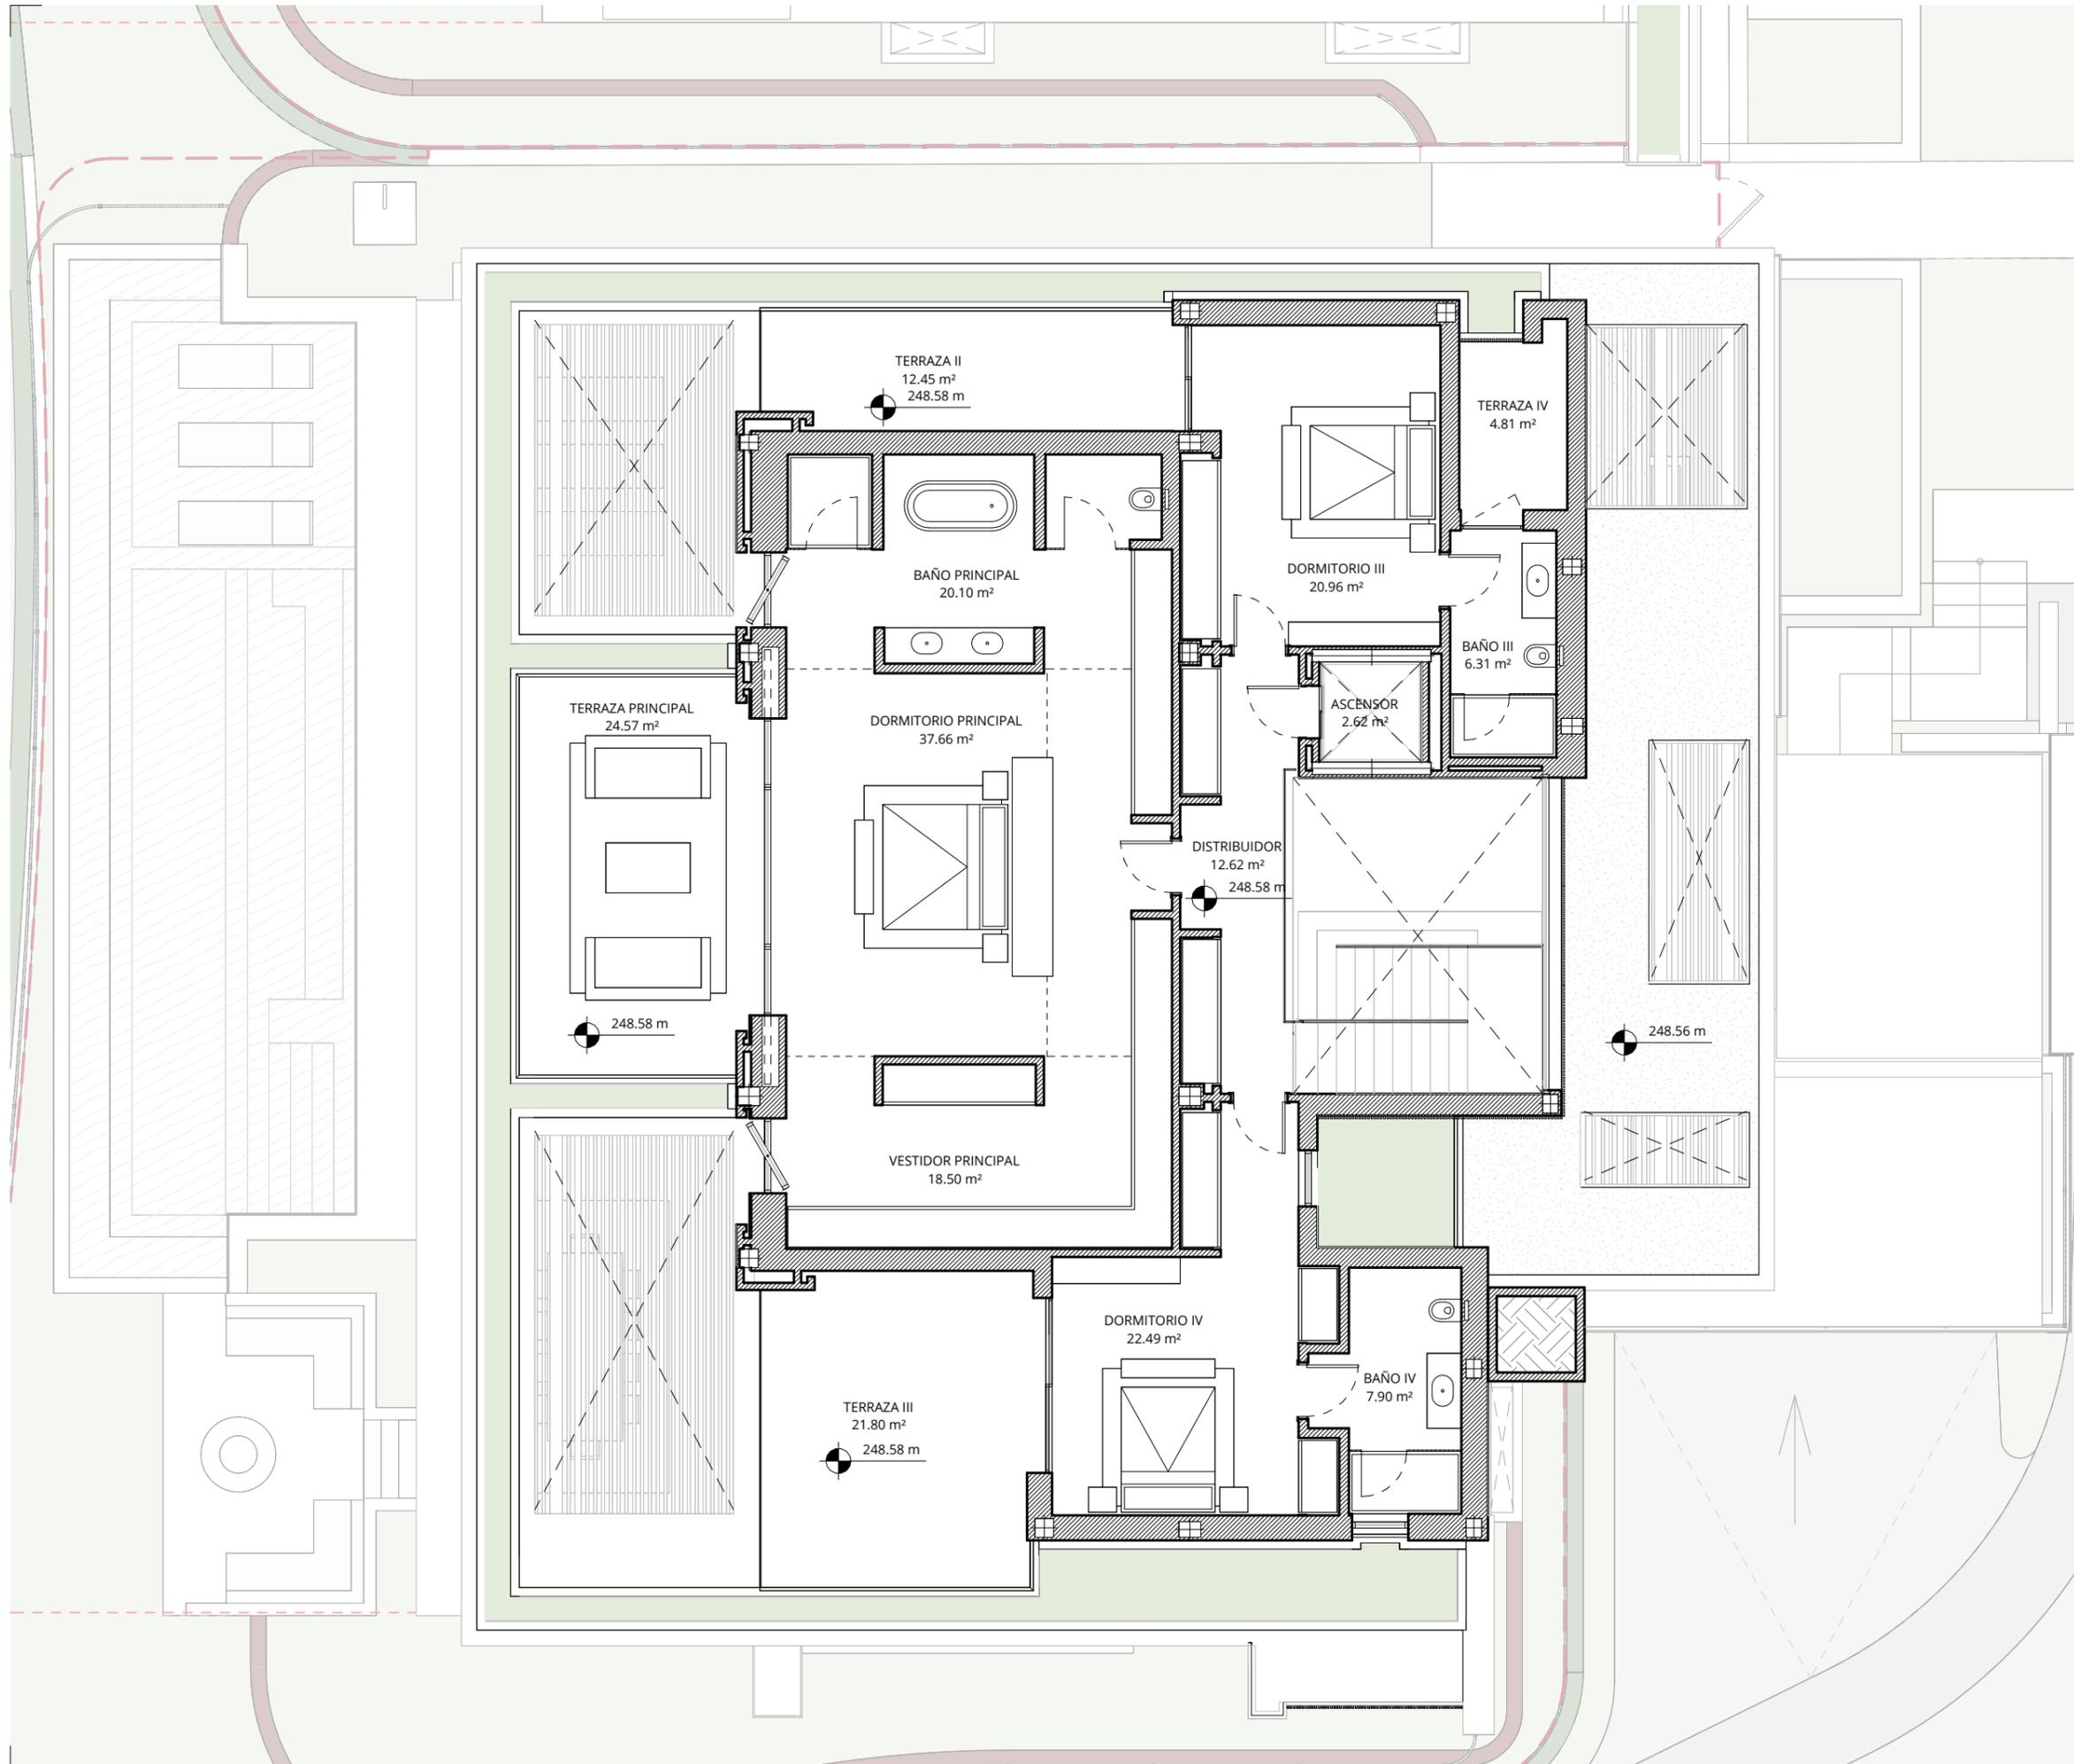

OBSERVACIONES:

SUP. CONSTRUIDA	
Cerrada vivienda S.R.	471.49 m ²
Cerrada vivienda B.R.	452.05 m ²
Terraza	198.04 m ²
SUP. TOTAL CONSTRUIDA	1121.58 m²

SUP. EXTERIOR	
Superficie de parcela privada	751.63 m ²
Zona comunal de uso privativo	183.72 m ²
Zonas comunes repercutivas	1074.41 m ²

SUPERFICIES ÚTILES	
Sup. útil Real Decreto 218/2005	862.91 m ²

PROYECTO:

Proyecto Ejecución
RA1

C/ Islas Marianas

PLANO:
V01 - MOBILIARIO - PLANTA
SÓTANO

Nº PLANO: **COM-01.3**

ESCALA: As indicated REV:

FECHA: Septiembre 2024

PROMOCIÓN:

THE SKY
Málaga

PROMOTOR:

RIVESTIA
COSTA DEL SOL S.L.

ARQUITECTO:

M. Burgos

Manuel Burgos de Andrés

EL PRESENTE DOCUMENTO ES COPIA DE SU ORIGINAL DEL QUE ES AUTORIZADO EL ARQUITECTO FIRMANTE. SU UTILIZACIÓN TOTAL O PARCIAL, ASÍ COMO CUALQUIER REPRODUCCIÓN O CESIÓN A TERCEROS, REQUIEREN LA PREVIA AUTORIZACIÓN EXPRESA DE SU AUTOR QUEDANDO EN TODO CASO PROHIBIDA CUALQUIER MODIFICACIÓN UNILATERAL DEL MISMO. LAS DIMENSIONES QUE APARECEN EN LOS PLANOS SERÁN SUSCEPTIBLES DE CAMBIOS SEGÚN LAS NECESIDADES TÉCNICAS DEL PROYECTO.

ESPACIO RESERVADO PARA VISADO

