



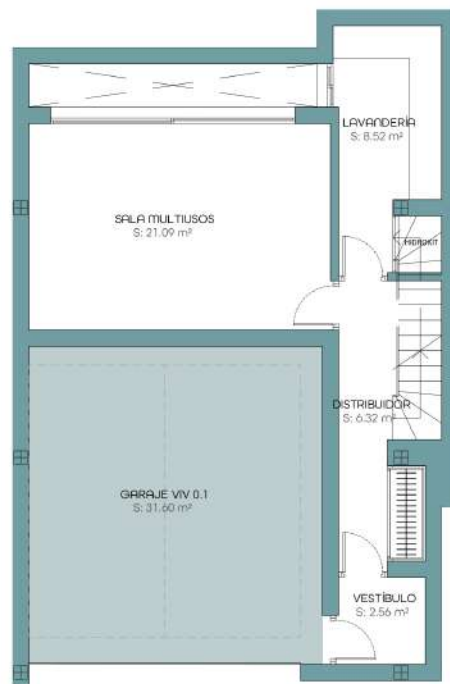

PLANTA SÓTANO

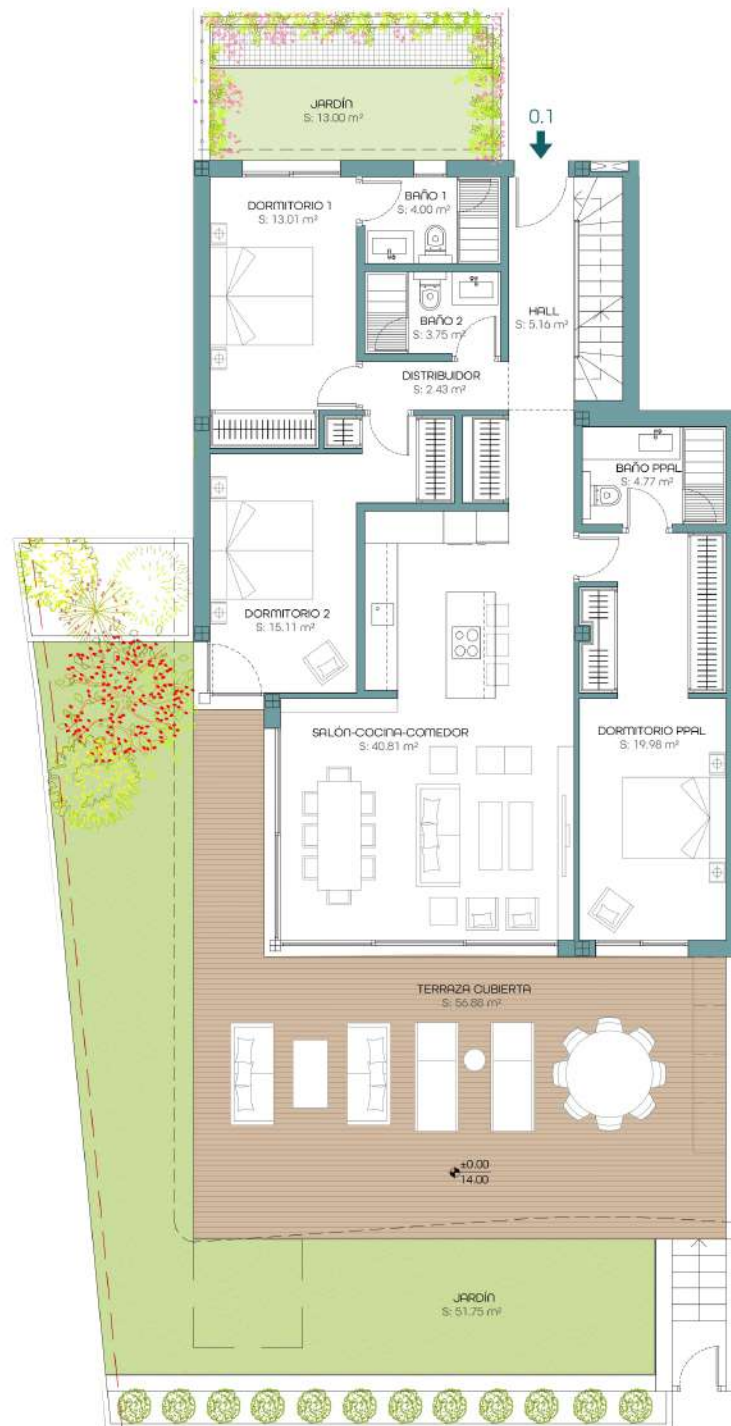

PLANTA BAJA

VIVIENDA 0.1

PORTAL 1 - PLANTA 0 - VIVIENDA 1
PLANTAS SÓTANO Y BAJA


PRIVILEGE SUITES



Situación por bloque



Planta sótano, garaje y trasteros

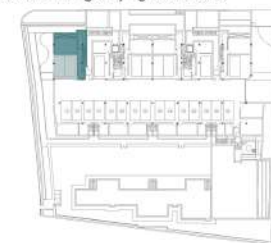

- Plazas cerrados
- Plazas vinculados
- Trastero vinculada
- Superficie útil:
- Superficie útil:

SUPERFICIES CONSTRUIDAS

VIVIENDA S/R	SÓTANO (VIV. BAJA + GARAJE + TOTAL SÓT.)	ZZCC	TOTAL
130.83 m²	57.48 m² + 36.83 m² = 94.31 m²	26.94 m²	252.08 m²

PORCHES	PÉRGOLA	TERRAZA	JARDINES PRIVADOS	SOLARUM
57.66 m²	-	-	75.53 m²	

SUPERFICIES ÚTILES

VIVIENDA	ÚTILES EXTERIORES
179.11 m²	121.63 m²

SUPERFICIES ÚTILES SEGÚN DECRETO BOJA 218/2005

SEGÚN DECRETO	197.02 m²
---------------	-----------

El presente documento es de carácter informativo y podrá experimentar variaciones por exigencias técnicas del proyecto.

Todo el mobiliario, incluido el de la cocina es meramente informativo. Los giros de los puertos y la distribución de aparatos sanitarios no son vinculantes.

Las superficies expresadas son aproximadas, pudiendo experimentar modificaciones por razones de índole técnico en el desarrollo de la ejecución de las obras.

Las superficies indicadas a continuación están calculadas conforme al Decreto 218/2005 de información al consumidor en la compraventa y arrendamiento de viviendas de Andalucía.

