



Este documento tiene carácter de información comercial, sujeto a posibles modificaciones por obtención de licencia, o necesidades de ejecución de obra o aquellas que pueda estimar en su momento la D.F. no siendo por lo tanto vinculante contractualmente. El mobiliario no está incluido, y el de la cocina es una propuesta de diseño no definitiva.

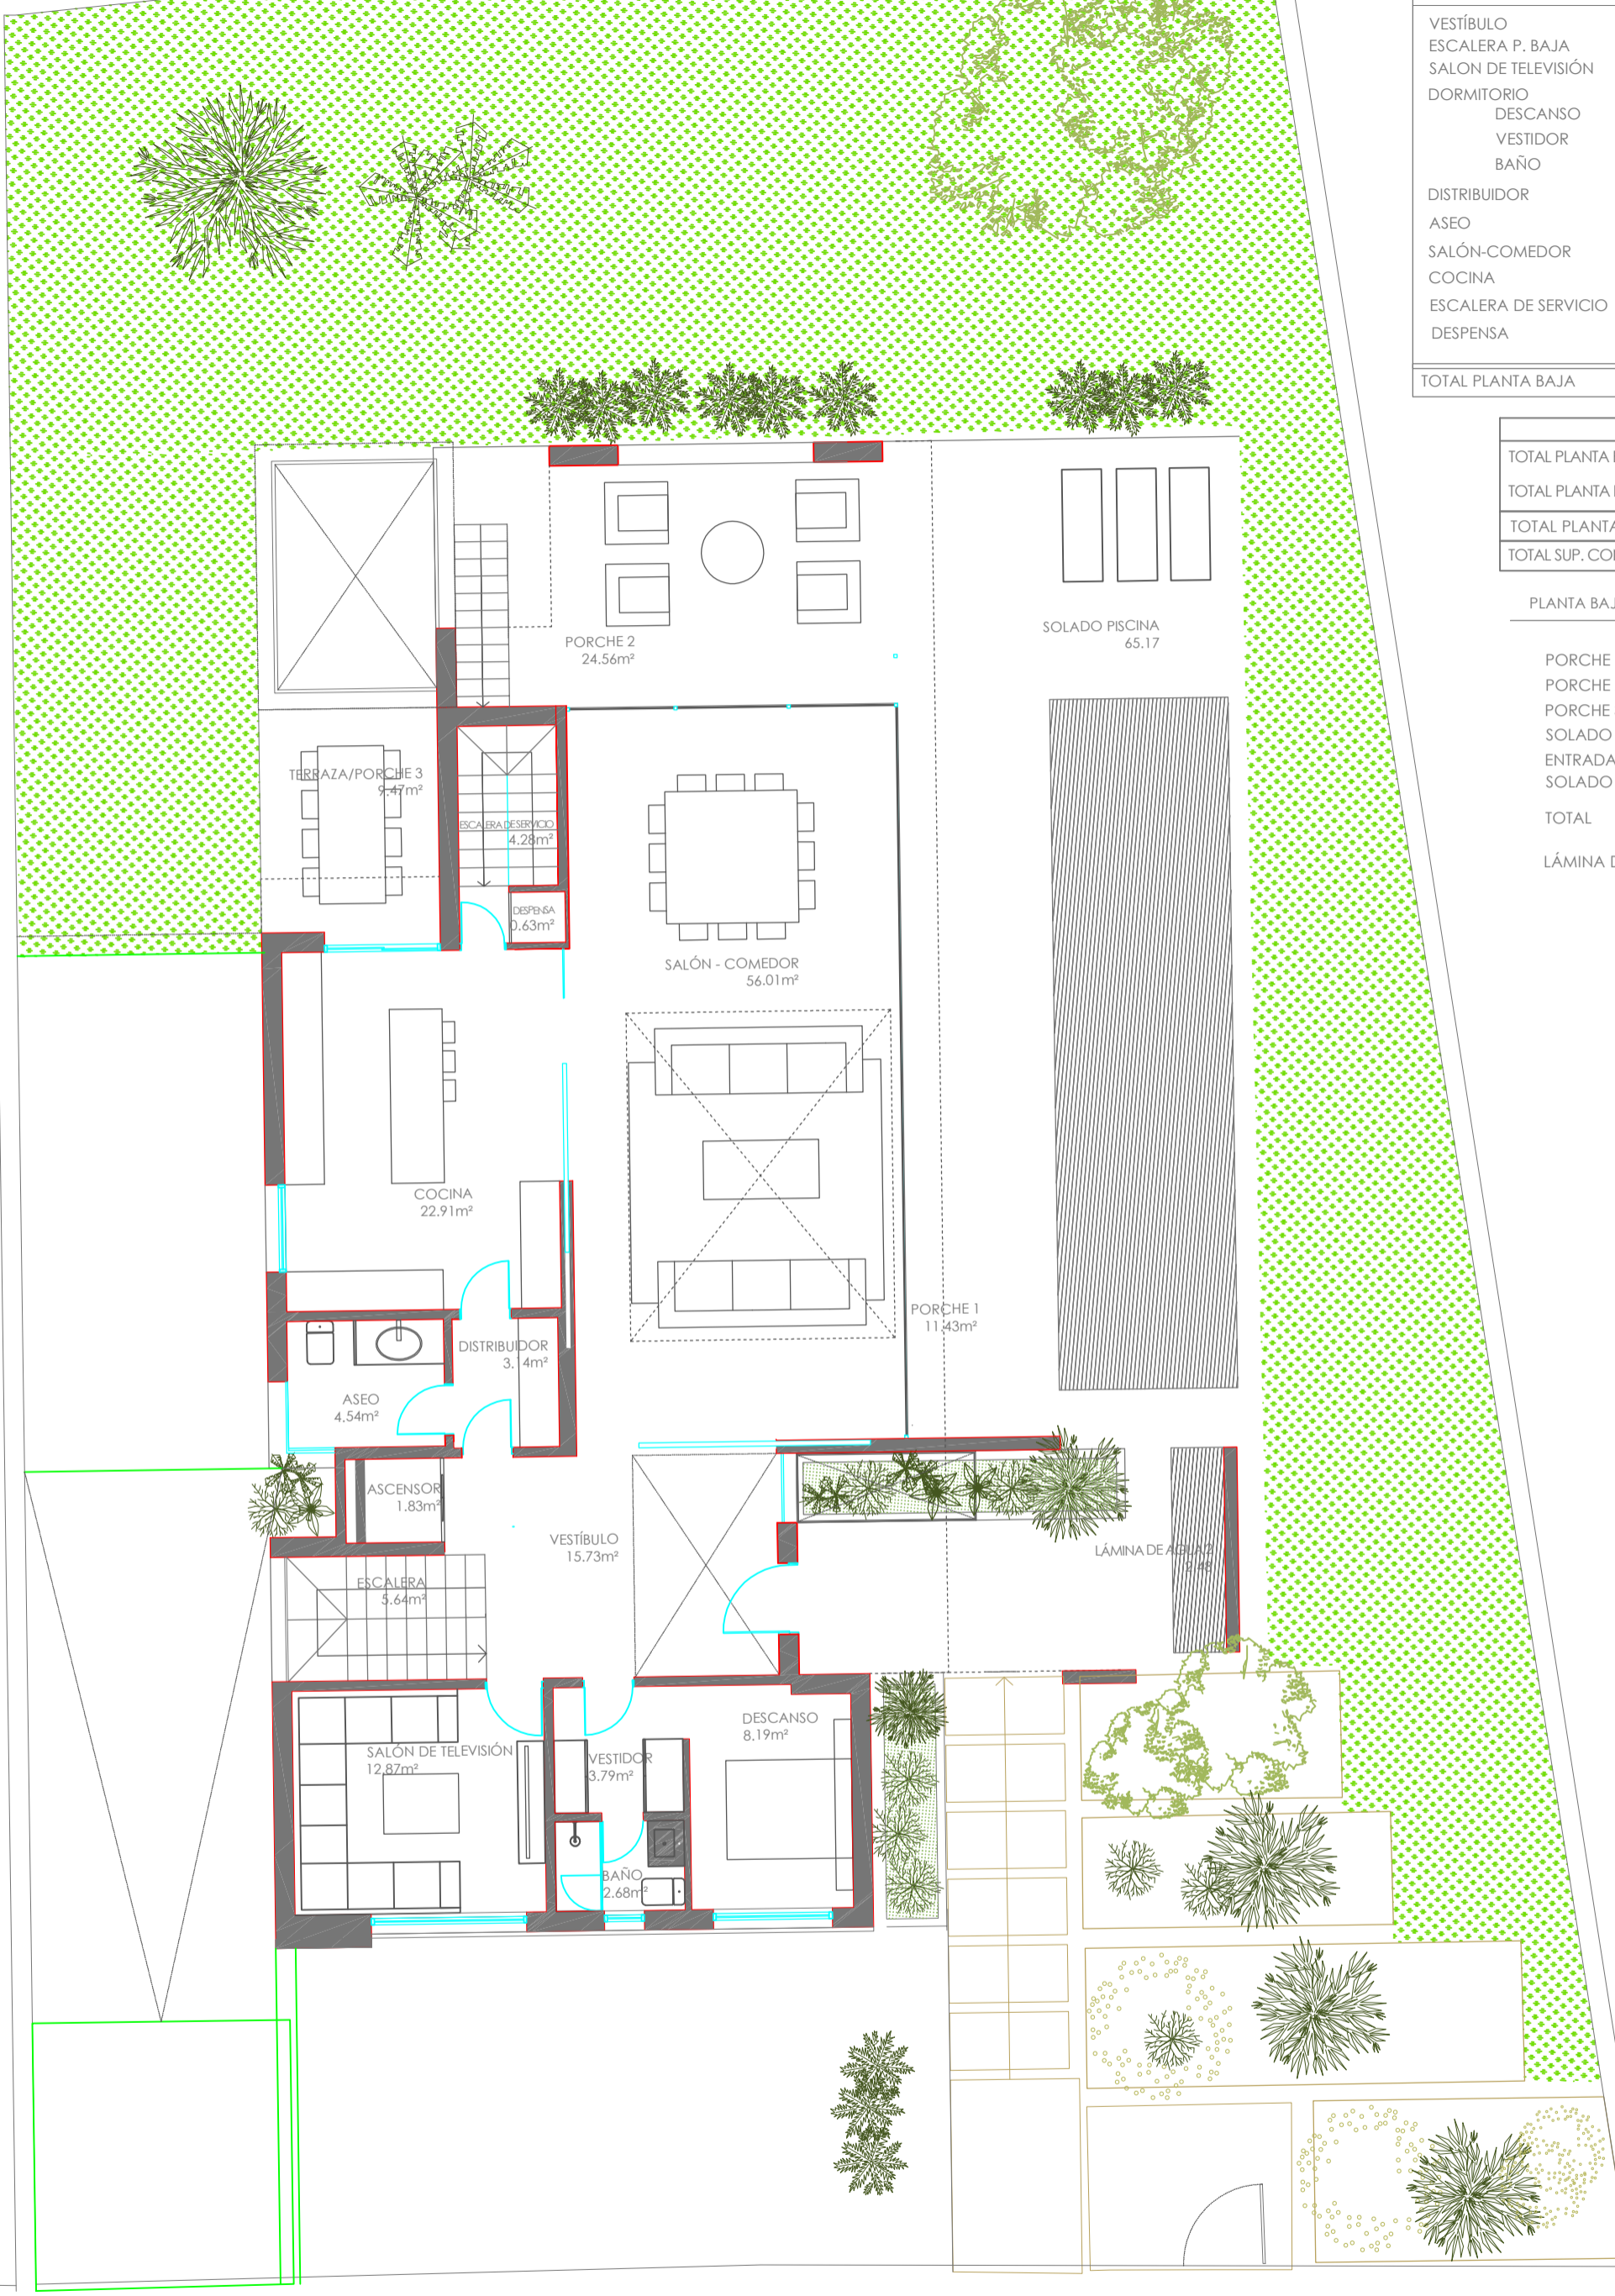

CUADRO DE SUPERFICIES		
PLANTA BAJA	UTILES	CONSTRUIDOS
VESTÍBULO	15.72	17.96m²
ESCALERA P. BAJA	5.64m²	6.83m²
SALON DE TELEVISIÓN	13.00m²	16.00m²
DORMITORIO	14.66m²	18.41m²
DESCANSO	8.19m²	10.61m²
VESTIDOR	3.79m²	4.23m²
BAÑO	2.68m²	3.57m²
DISTRIBUIDOR	3.14m²	3.81m²
ASEO	4.54m²	5.94m²
SALÓN-COMEDOR	56.02m²	57.97m²
COCINA	22.91m²	26.00m²
ESCALERA DE SERVICIO	4.28m²	6.21m²
DESPENSA	0.63m²	0.76m²
TOTAL PLANTA BAJA	140.54 m2	159.89 m2

	CONSTRUIDOS
TOTAL PLANTA BAJA INTERIOR	159.89 m2
TOTAL PLANTA PRIMERA	104.93 m2
TOTAL PLANTA SÓTANO	137.84 m2
TOTAL SUP. CONSTRUIDA	402.66 m2

PLANTA BAJA-EXTERIOR	UTILES
PORCHE 1	11.43 m²
PORCHE 2	24.56 m²
PORCHE 3	2.20 m²
SOLADO PORCHE 3	6.91 m²
ENTRADA	13.05 m²
SOLADO PISCINA	65.17 m²
TOTAL	123.57 m2
LÁMINA DE AGUA 1	28.21 m²

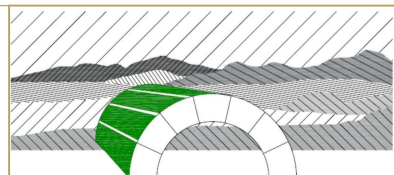

Viv. Tipo 1
planta baja_ e:1/100

