



Este documento tiene carácter de información comercial, sujeto a posibles modificaciones por obtención de licencia, o necesidades de ejecución de obra o aquellas que pueda estimar en su momento la DF, no siendo por lo tanto vinculante contractualmente. El mobiliario no está incluido, y el de la cocina es una propuesta de diseño no definitiva.

CONSTRUIDOS	
TOTAL PLANTA BAJA INTERIOR	159,89 m <sup>2</sup>
TOTAL PLANTA PRIMERA	104,93 m <sup>2</sup>
TOTAL PLANTA SÓTANO	138,25 m <sup>2</sup>
TOTAL SUP. CONSTRUIDA	403,07 m <sup>2</sup>

PLANTA BAJA-EXTERIOR	UTILES
PORCHE 1	11.33 m <sup>2</sup>
PORCHE 2	23.32 m <sup>2</sup>
PORCHE 3	2.20 m <sup>2</sup>
SOLADO PORCHE 3	6,91 m <sup>2</sup>
ENTRADA	13,05 m <sup>2</sup>
SOLADO PISCINA	65.17 m <sup>2</sup>
TOTAL	121.98 m <sup>2</sup>

CUADRO DE SUPERFICIES		
PLANTA BAJA	UTILES	CONSTRUIDOS
VESTÍBULO	15.72	17.96
ESCALERA P. BAJA	5.64m <sup>2</sup>	6.83
SALÓN DE TELEVISIÓN	12.87m <sup>2</sup>	16.00m <sup>2</sup>
DORMITORIO	14.66m <sup>2</sup>	18.41m <sup>2</sup>
DESCANSO	8.19m <sup>2</sup>	10.61m <sup>2</sup>
VESTIDOR	3.79m <sup>2</sup>	4.23m <sup>2</sup>
BAÑO	2.68m <sup>2</sup>	3.57m <sup>2</sup>
DISTRIBUIDOR	3.14m <sup>2</sup>	3.81m <sup>2</sup>
ASEO	4.54m <sup>2</sup>	5.94m <sup>2</sup>
SALÓN-COMEDOR	55.81m <sup>2</sup>	57.97m <sup>2</sup>
COCINA	22.91m <sup>2</sup>	26.00m <sup>2</sup>
ESCALERA DE SERVICIO	4.28m <sup>2</sup>	5.99m <sup>2</sup>
DESPENSA	0.63m <sup>2</sup>	0.76m <sup>2</sup>
TOTAL PLANTA BAJA	140,54 m <sup>2</sup>	159,89 m <sup>2</sup>

LÁMINA DE AGUA 1	28.21 m <sup>2</sup>
LÁMINA DE AGUA 2	2.33 m <sup>2</sup>

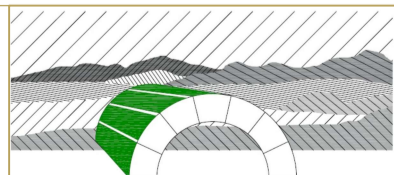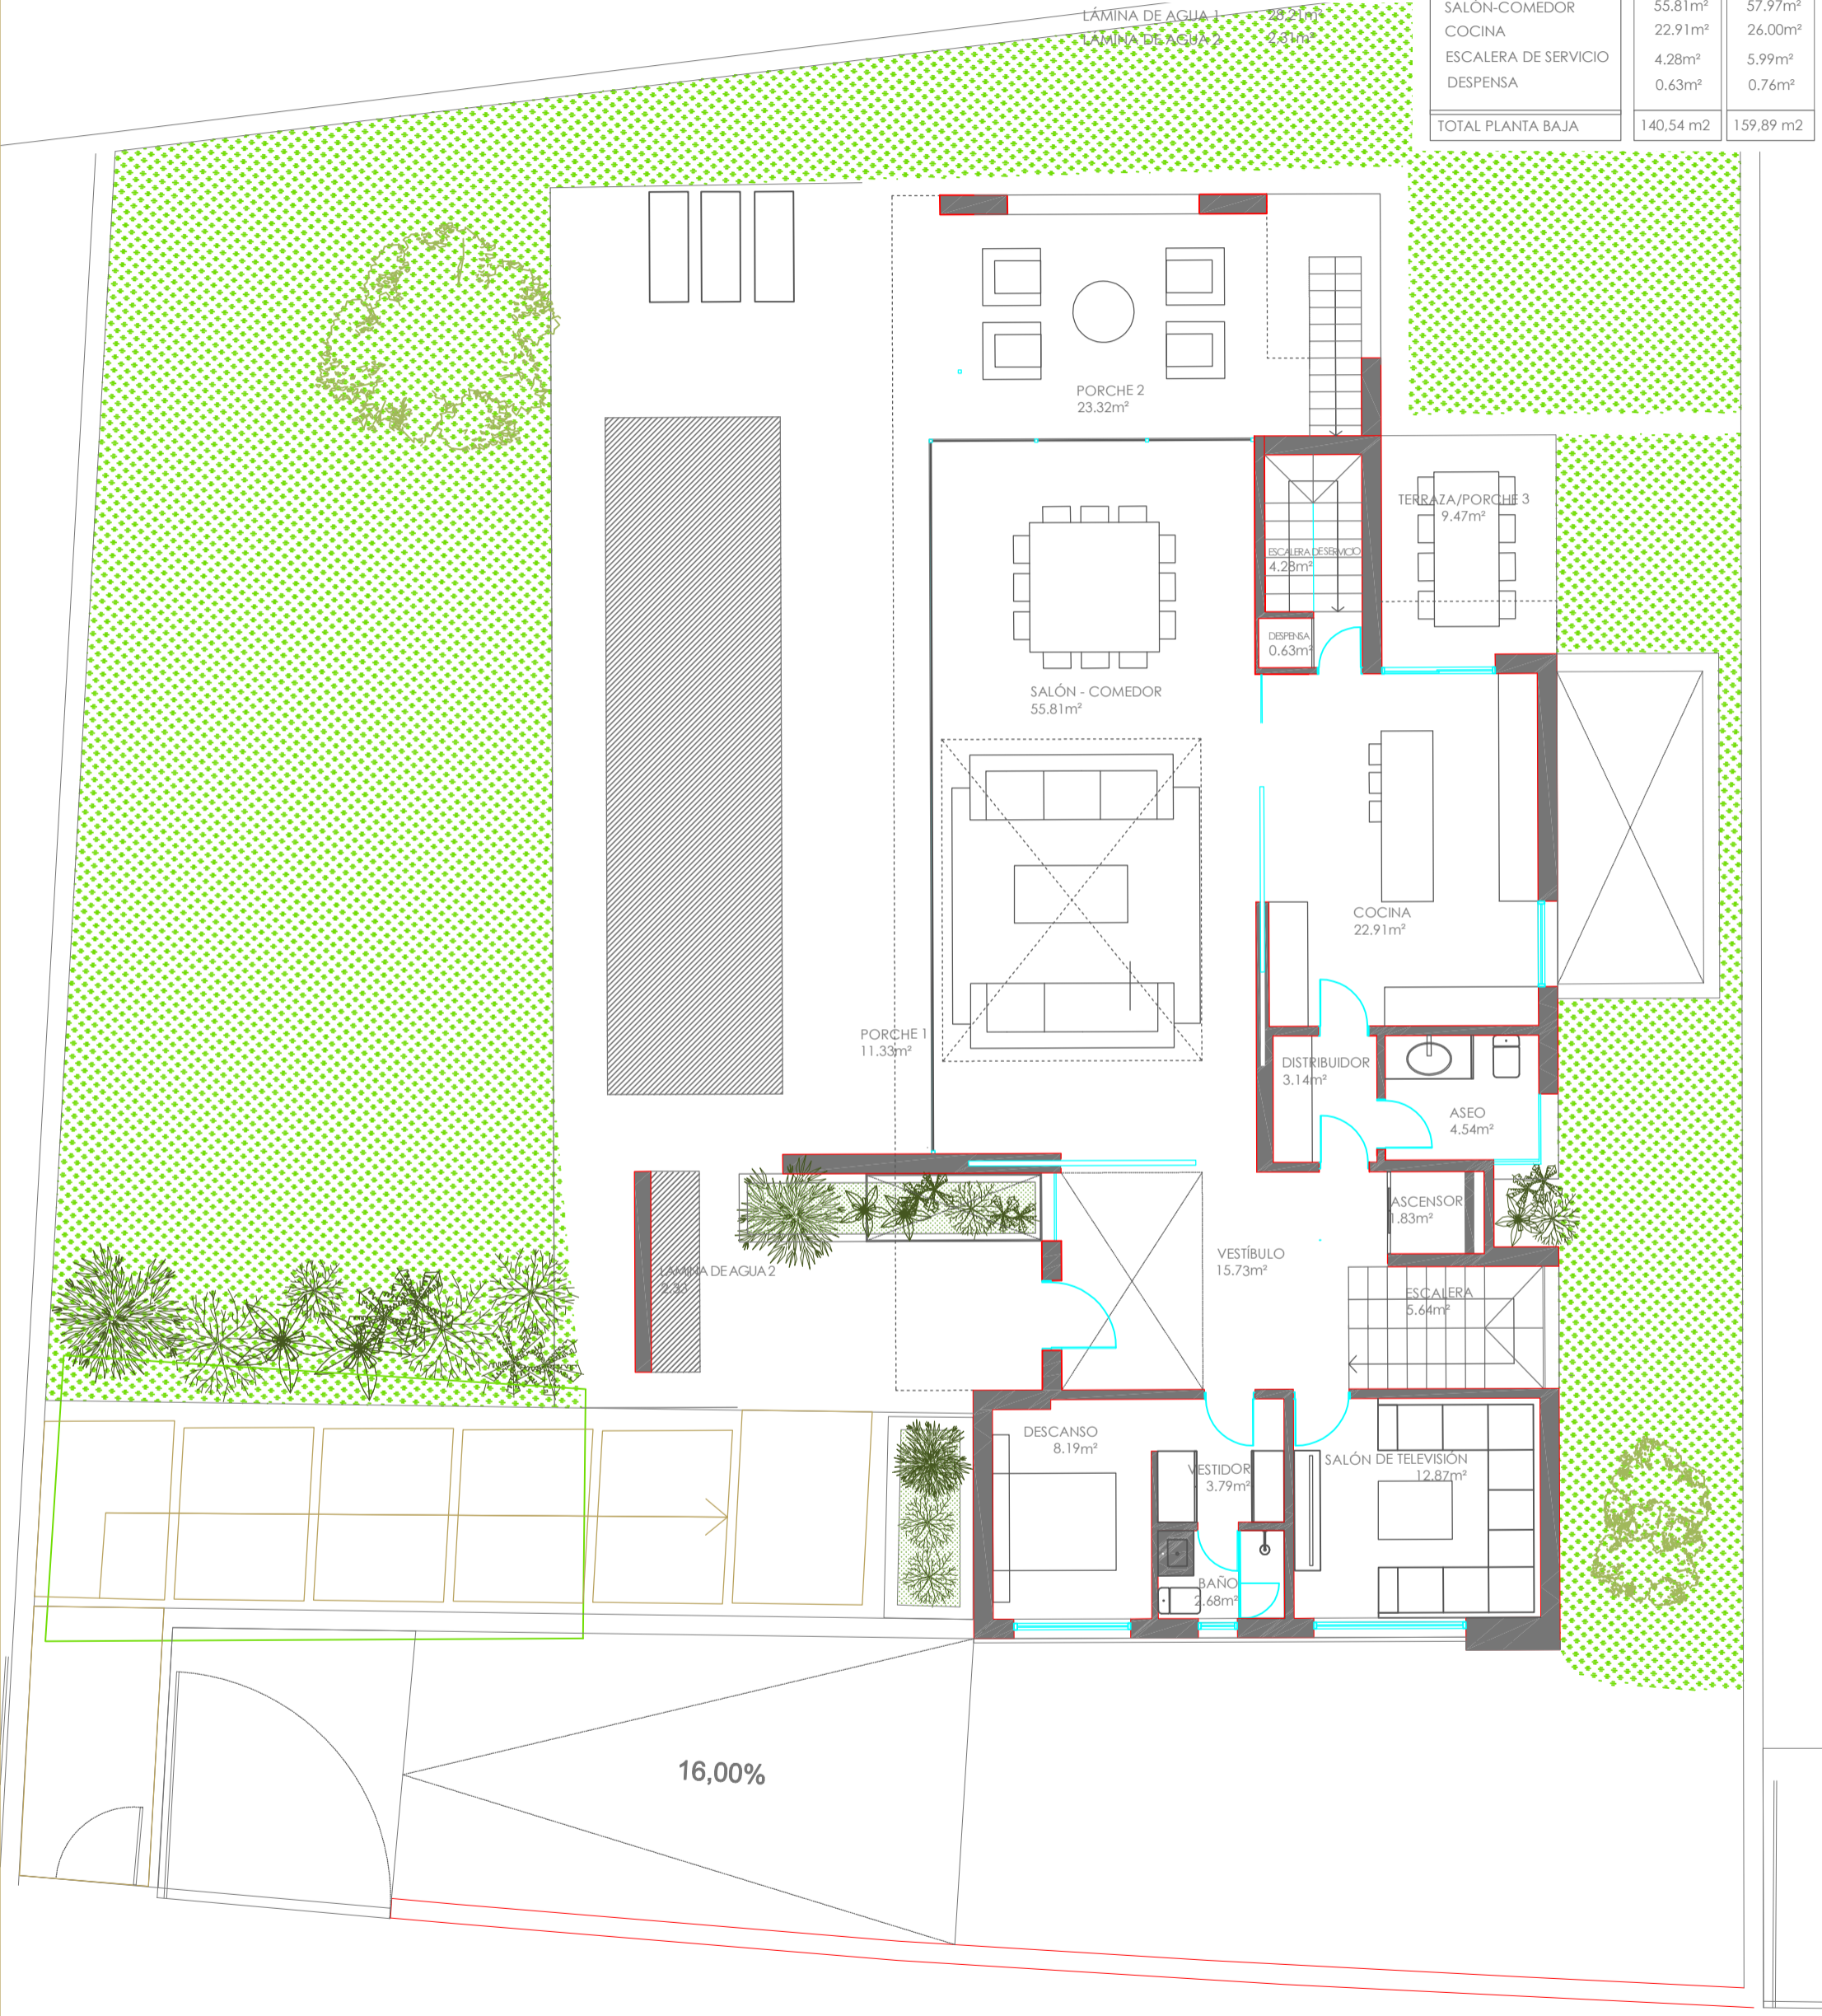

**Viv. Tipo 2**  
planta baja\_ e:1/100

