


FACHADA NORTE:
CALLE CAMINO
DE LA IGLESIA

PORTAL 4
3° A
1 HABITACIÓN



CUADRO SUPERFICIES	m2/útil
SALÓN, COMEDOR, COCINA Y LAVADERO	36,48
DISTRIBUIDOR	13,41
DORMITORIO 1	4,01
BAÑO 1	3,30
TERRAZA 1	5,56
TERRAZA 2	3,03
SUP. ÚTIL TOTAL (INCLUIDO TERRAZA)	65,79
SUP. CONSTRUIDA PRIVATIVA*	74,67
SUP. CONS. PRIVATIVA + ZONAS COMUNES	93,66
TERRAZAS DESCUBIERTAS	4,22


* La superficie de los terrazas computará al 50% cuando su apertura sea igual o superior a 1/3 de su perímetro. En el resto de casos computará al 100%.

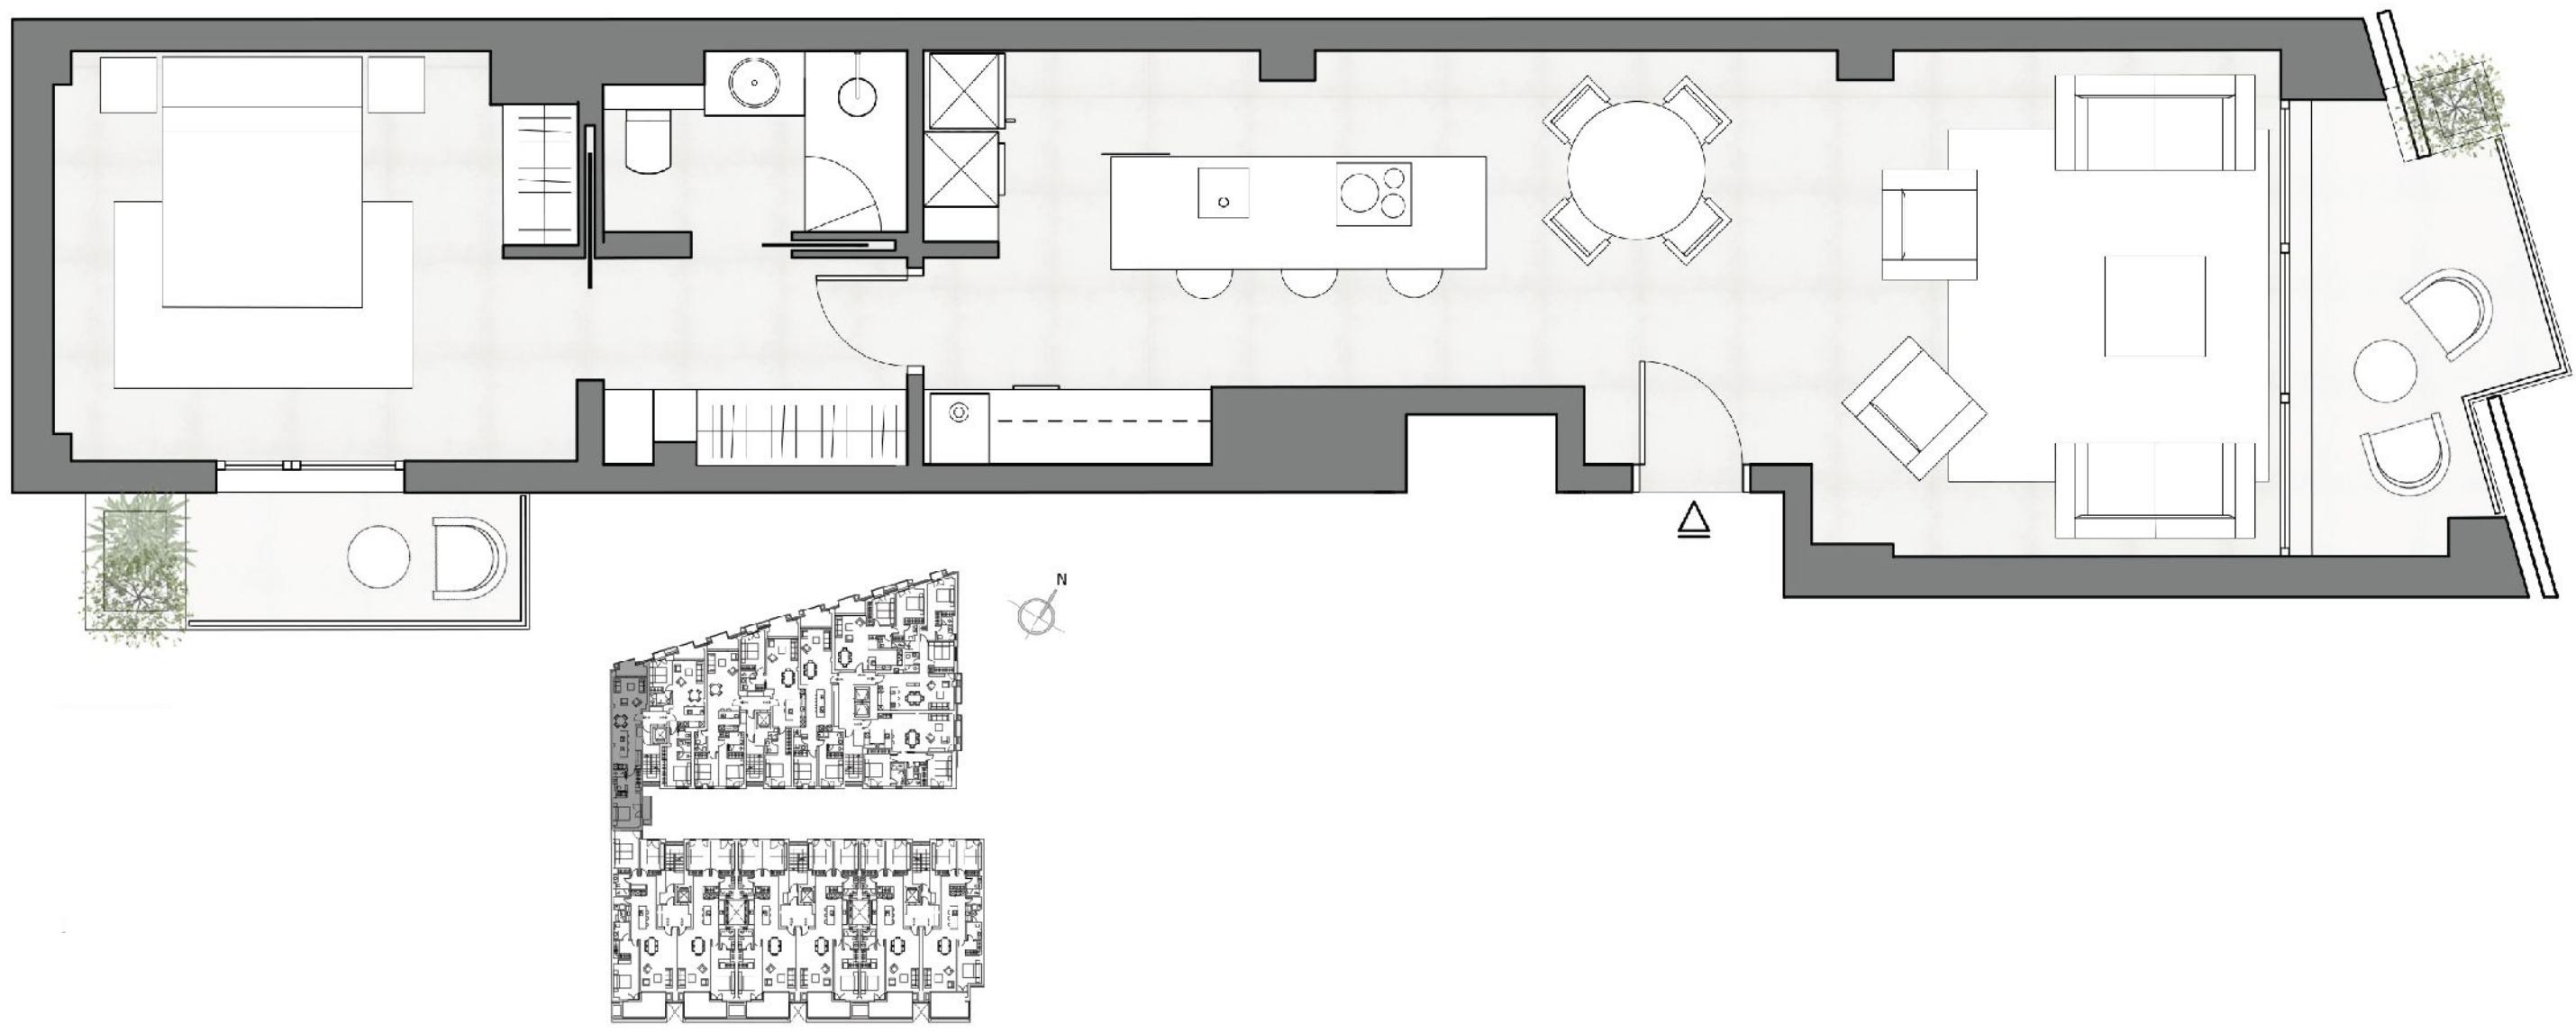


FACHADA NORTE:
CALLE CAMINO
DE LA IGLESIA

PORTAL 4 2° B

2 HABITACIONES

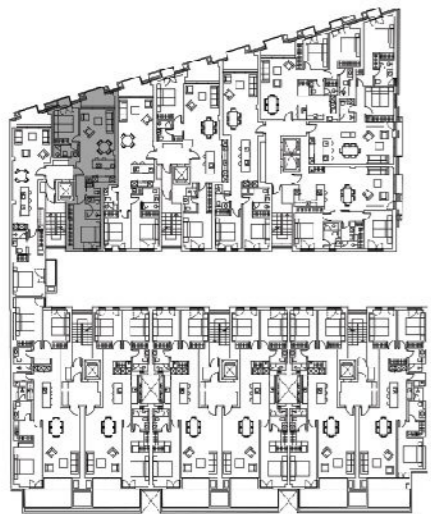

0 1 2 3m.

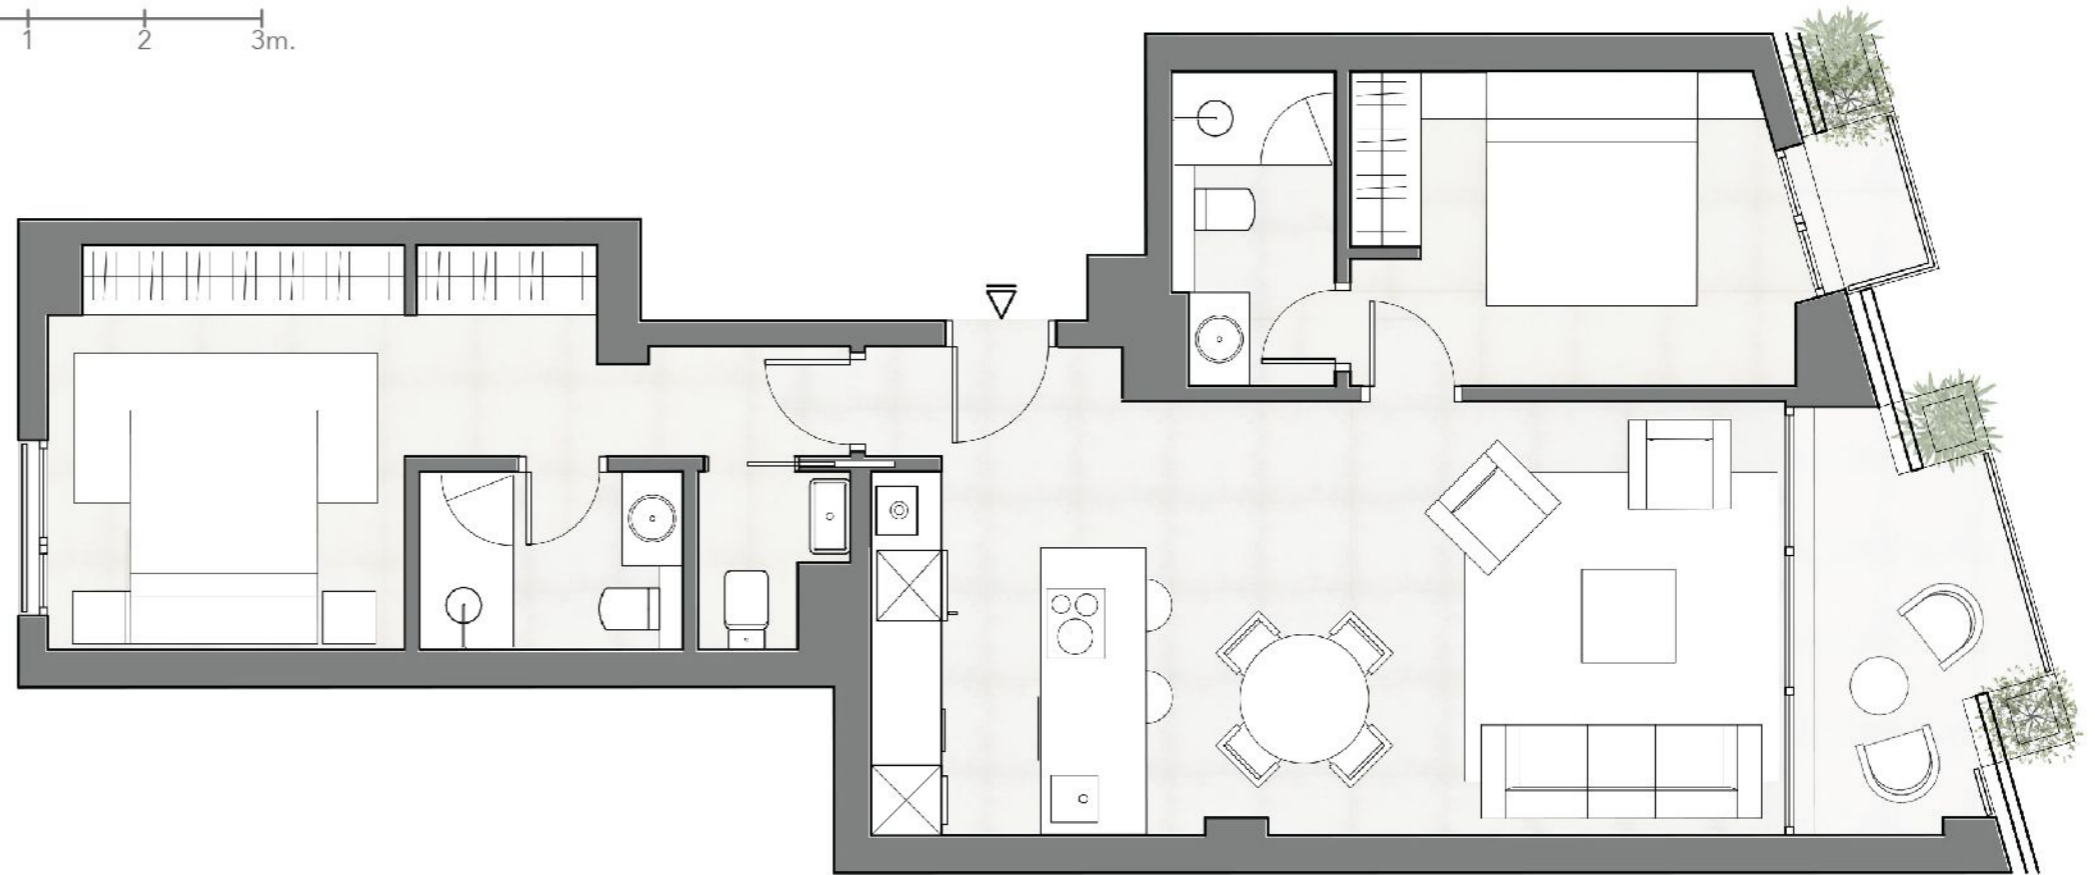

CUADRO SUPERFICIES

m2/útil

SALÓN, COMEDOR, COCINA Y LAVADERO	31,30
DORMITORIO 1	13,99
DORMITORIO 2	10,01
BAÑO 1	3,33
BAÑO 2	3,65
ASEO	1,59
TERRAZA 1	5,50
TERRAZA 2	1,15
SUP. ÚTIL TOTAL (INCLUIDO TERRAZA)	70,52
SUP. CONSTRUIDA PRIVATIVA*	82,16
SUP. CONS. PRIVATIVA + ZONAS COMUNES	103,05

* La superficie de los terrazas computará al 50% cuando su apertura sea igual o superior a 1/3 de su perímetro. En el resto de casos computará al 100%.



FACHADA SUR:
CALLE SAN JOSÉ

PORTAL 1

1°A

3 HABITACIONES

0 1 2 3m.

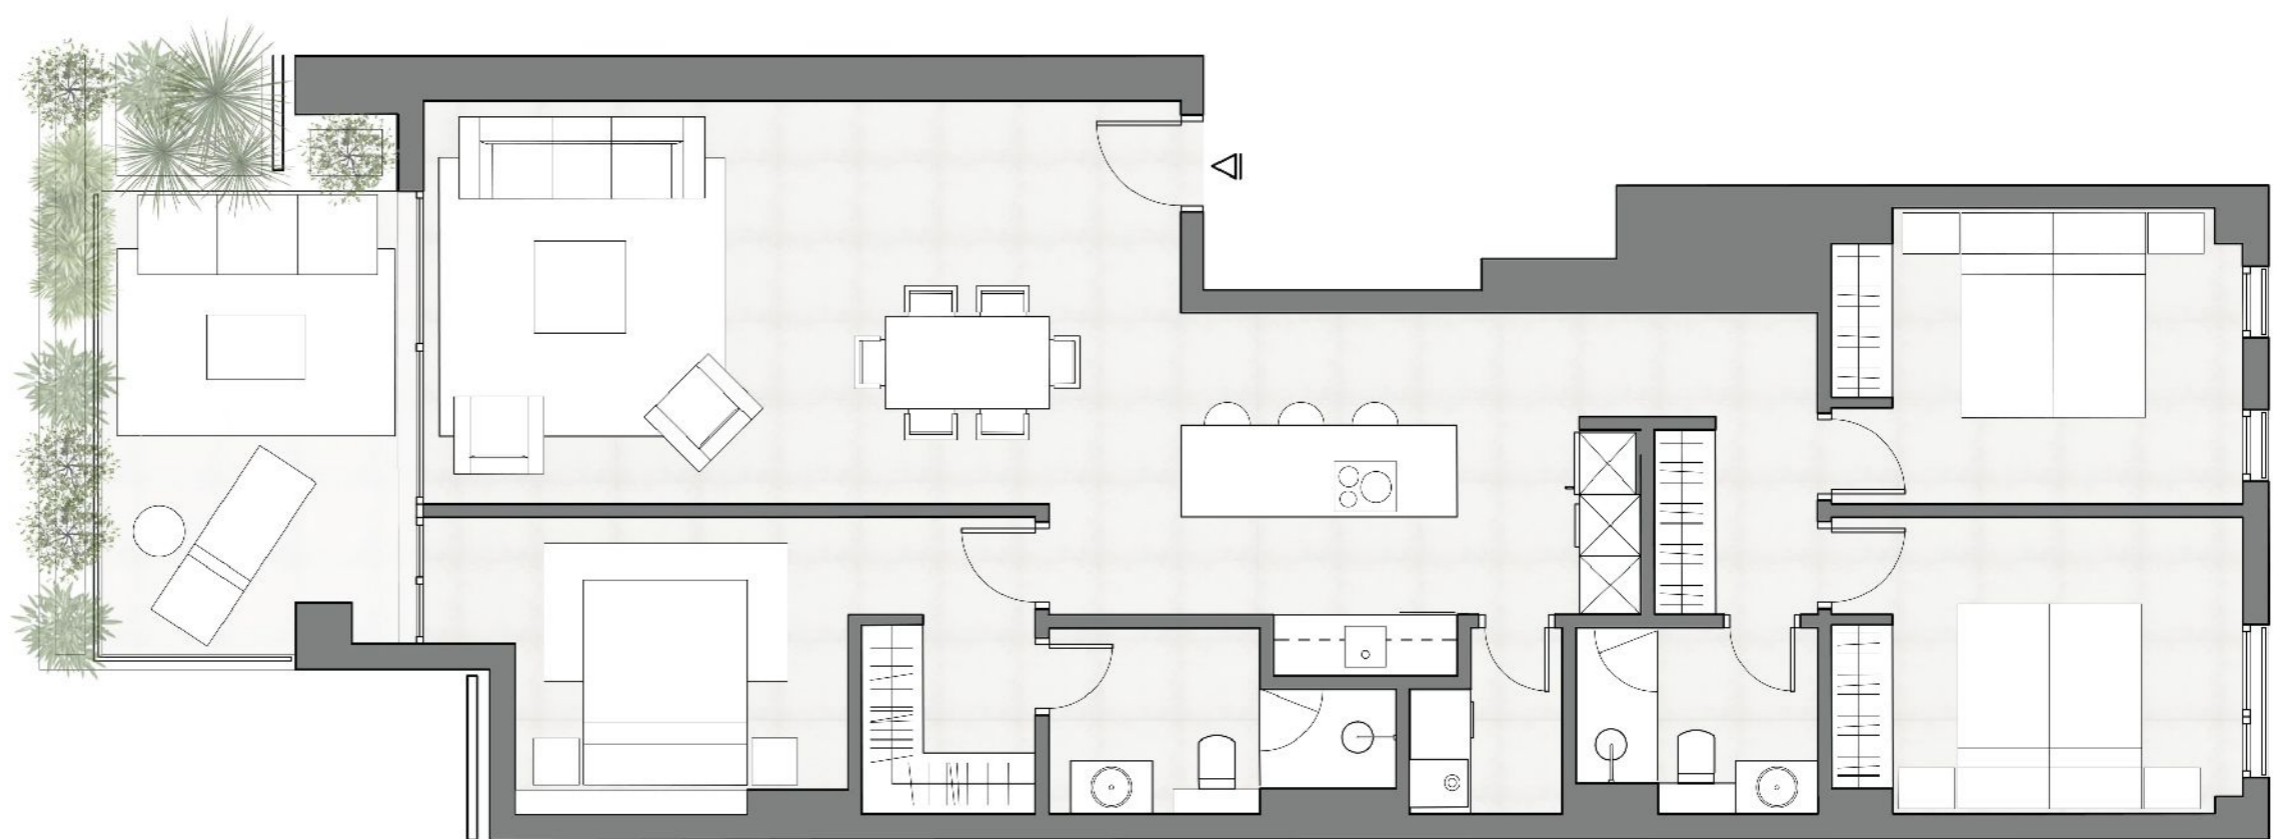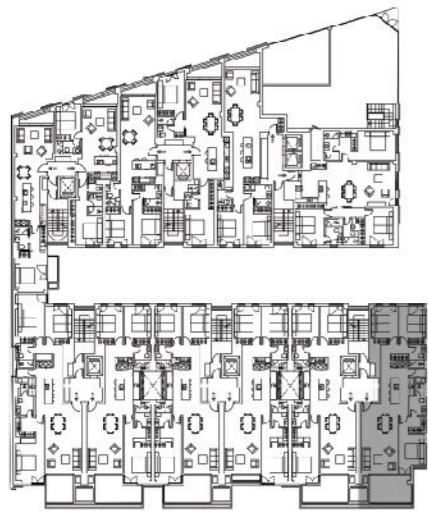

CUADRO SUPERFICIES

m2/útil

SALÓN, COMEDOR, COCINA Y LAVADERO	46,66
DISTRIBUIDOR	5,39
DORMITORIO 1	12,04
DORMITORIO 2	11,28
DORMITORIO 3	11,39
VESTIDOR 1	3,15
BAÑO 1	5,05
BAÑO 2	4,07
TERRAZA	12,80
SUP. ÚTIL TOTAL (INCLUIDO TERRAZA)	111,83
SUP. CONSTRUIDA PRIVATIVA*	125,15
SUP. CONS. PRIVATIVA + ZONAS COMUNES	156,97

* La superficie de los terrazas computará al 50% cuando su apertura sea igual o superior a 1/3 de su perímetro. En el resto de casos computará al 100%.