


UNIFAMILIAR PAREADA
PLANTAS GENERALES
IMPLANTACIÓN DE PARCELAS

PARCELAS		
15	RU-1.9	597 m²
16	RU-1.10	647 m²
17	RU-2.1	762 m²
18	RU-2.2	696 m²

La superficie exacta de las parcelas será la que finalmente resulte de la coordinación entre el Registro de la Propiedad y la Dirección General del Catastro, atendiendo a la realidad física del terreno.

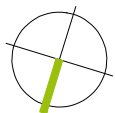

UNIFAMILIAR PAREADA
5 DORMITORIOS
PLANTAS SÓTANO Y BAJA



VIVIENDA TIPO

PLANTA BAJA


SUP. CONSTRUIDA CERRADA PB:	100,12 m ²
SUP. ÚTIL ESPACIOS INTERIORES	
1 HALL:	14,63 m ²
2 COCINA:	12,32 m ²
3 SALÓN COMEDOR:	34,03 m ²
4 ESCALERA:	6,19 m ²
5 ASEO:	3,25 m ²
6 ESTUDIO:	9,80 m ²
7 BAÑO ESTUDIO:	5,97 m ²
TOTAL SUP. ÚTIL INTERIOR PB:	86,19 m ²

PLANTA SÓTANO

SUP. CONSTRUIDA CERRADA SOT:	70,49 m ²
SUP. ÚTIL ESPACIOS INTERIORES	
14 ESCALERA:	5,59 m ²
15 DISTRIBUIDOR:	5,80 m ²
16 ASEO:	3,36 m ²
17 SALA ESTAR:	15,99 m ²
18 DORMITORIO 5:	12,25 m ²
19 BAÑO 4:	3,34 m ²
20 C. INSTALACIONES:	10,86 m ²
TOTAL SUP. ÚTIL INTERIOR SOT:	57,19 m ²
SUP. CONSTRUIDA ESPACIOS EXTERIORES	
22 PATIO INGLÉS	8,16 m ²
TOTAL SUP. CONSTR EXTERIOR SOT:	8,16 m ²

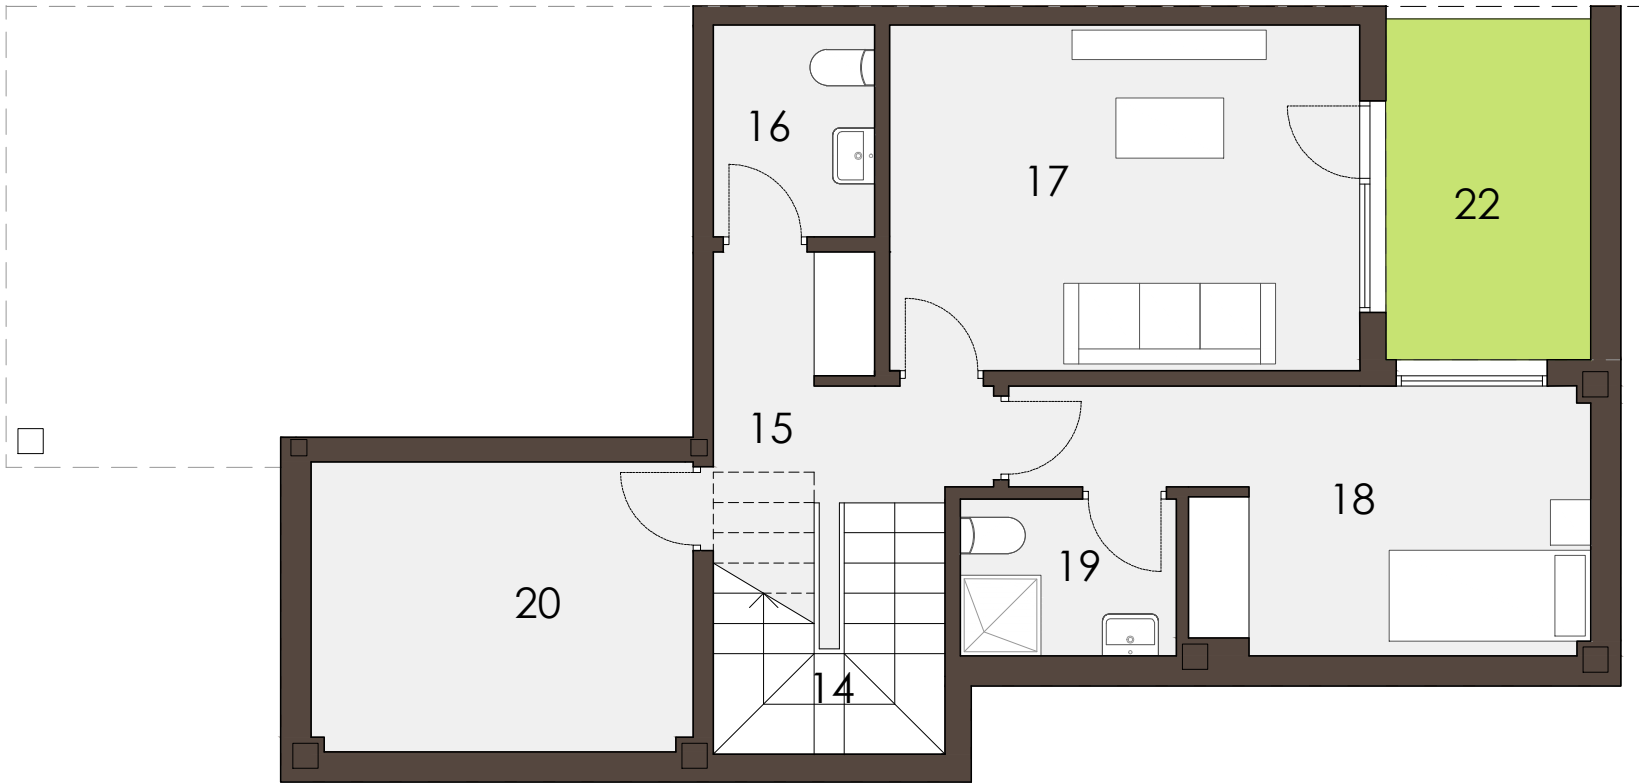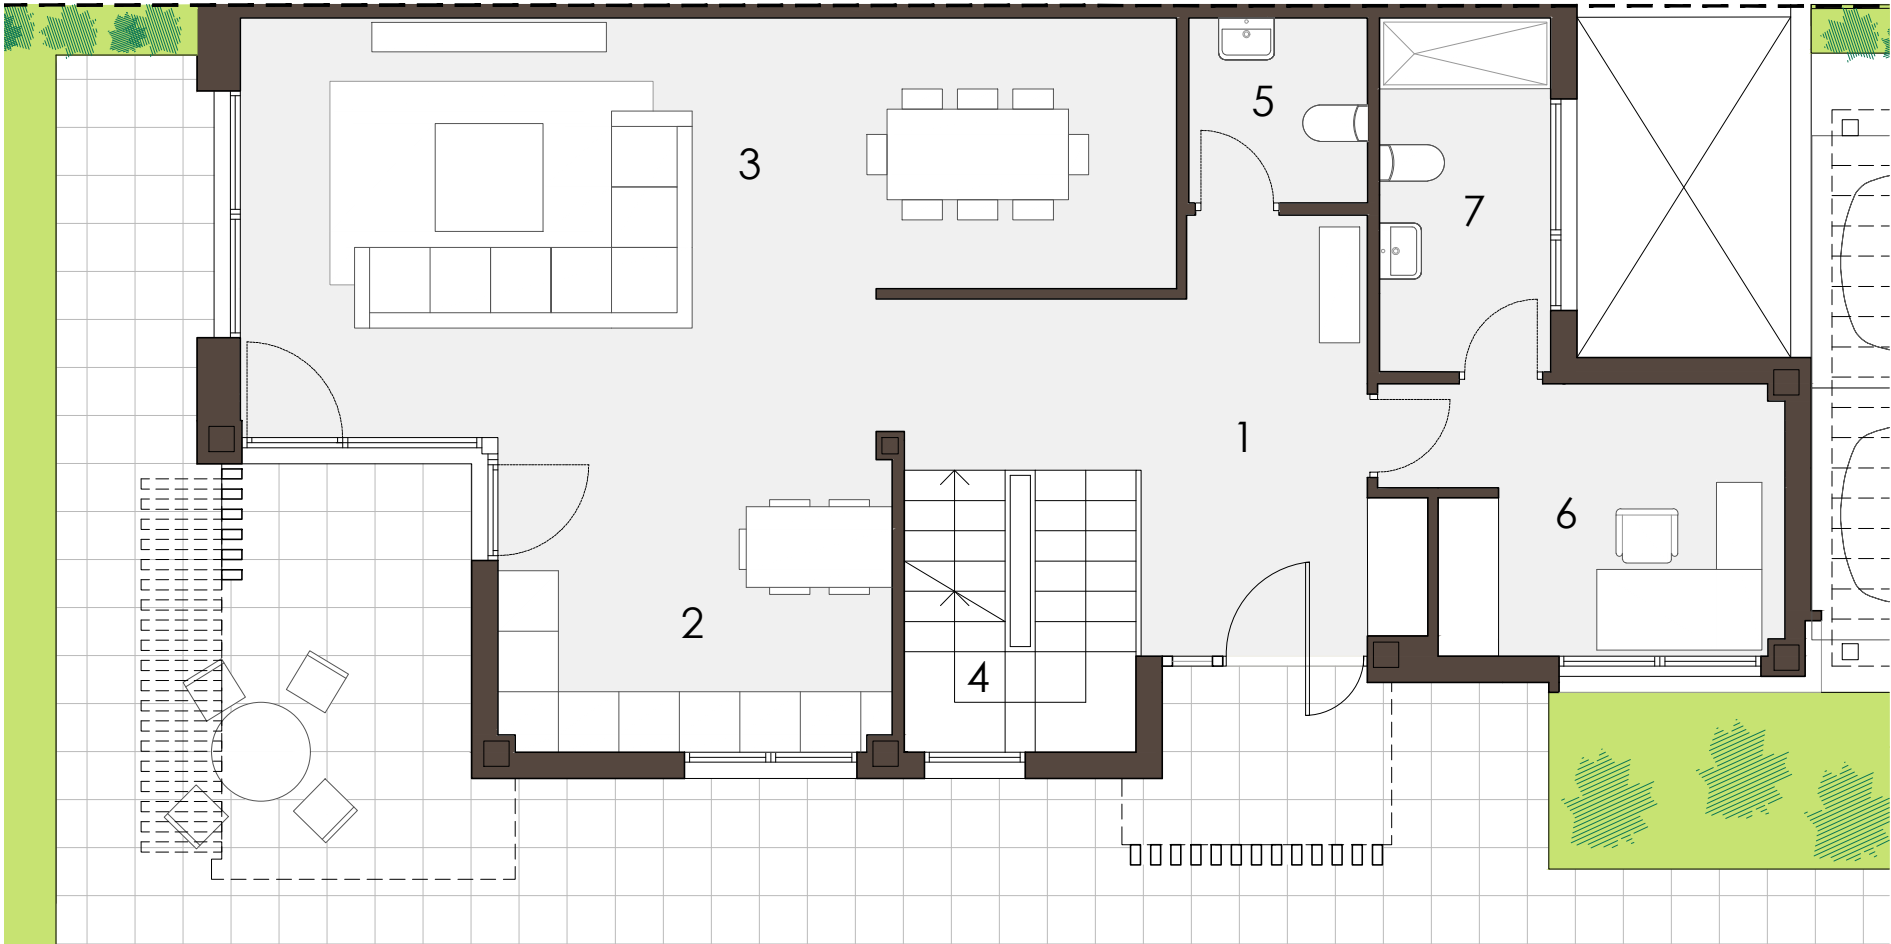

Los siguientes planos e imágenes no tienen valor contractual y podrán experimentar variaciones por exigencias técnicas, legales, administrativas o a iniciativa de los arquitectos directores de las obras, sin que ello implique, menoscabo del nivel de calidades. Todo el mobiliario y ajardinamiento es meramente decorativo, no formando parte del proyecto ni de la memoria de calidades.

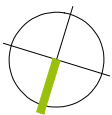


UNIFAMILIAR PAREADA


5 DORMITORIOS

PLANTA PRIMERA

VIVIENDA TIPO

PLANTA PRIMERA		
SUP. CONSTRUIDA CERRADA P1:		103,97 m²
SUP. ÚTIL ESPACIOS INTERIORES		
23	DISTRIBUIDOR:	6,63 m²
24	DORMITORIO PPAL:	17,86 m²
25	BAÑO PPAL:	8,02 m²
26	DORMITORIO 2:	12,71 m²
27	DORMITORIO 3:	11,98 m²
28	DORMITORIO 4:	11,58 m²
29	BAÑO 2:	7,32 m²
30	BAÑO 3:	4,77 m²
TOTAL SUP. ÚTIL INTERIOR:		80,87 m²
SUP. CONSTRUIDA ESPACIOS EXTERIORES		
31	TERRAZA:	10,67 m²
TOTAL SUP. CONSTR. EXTERIOR P1:		10,67 m²

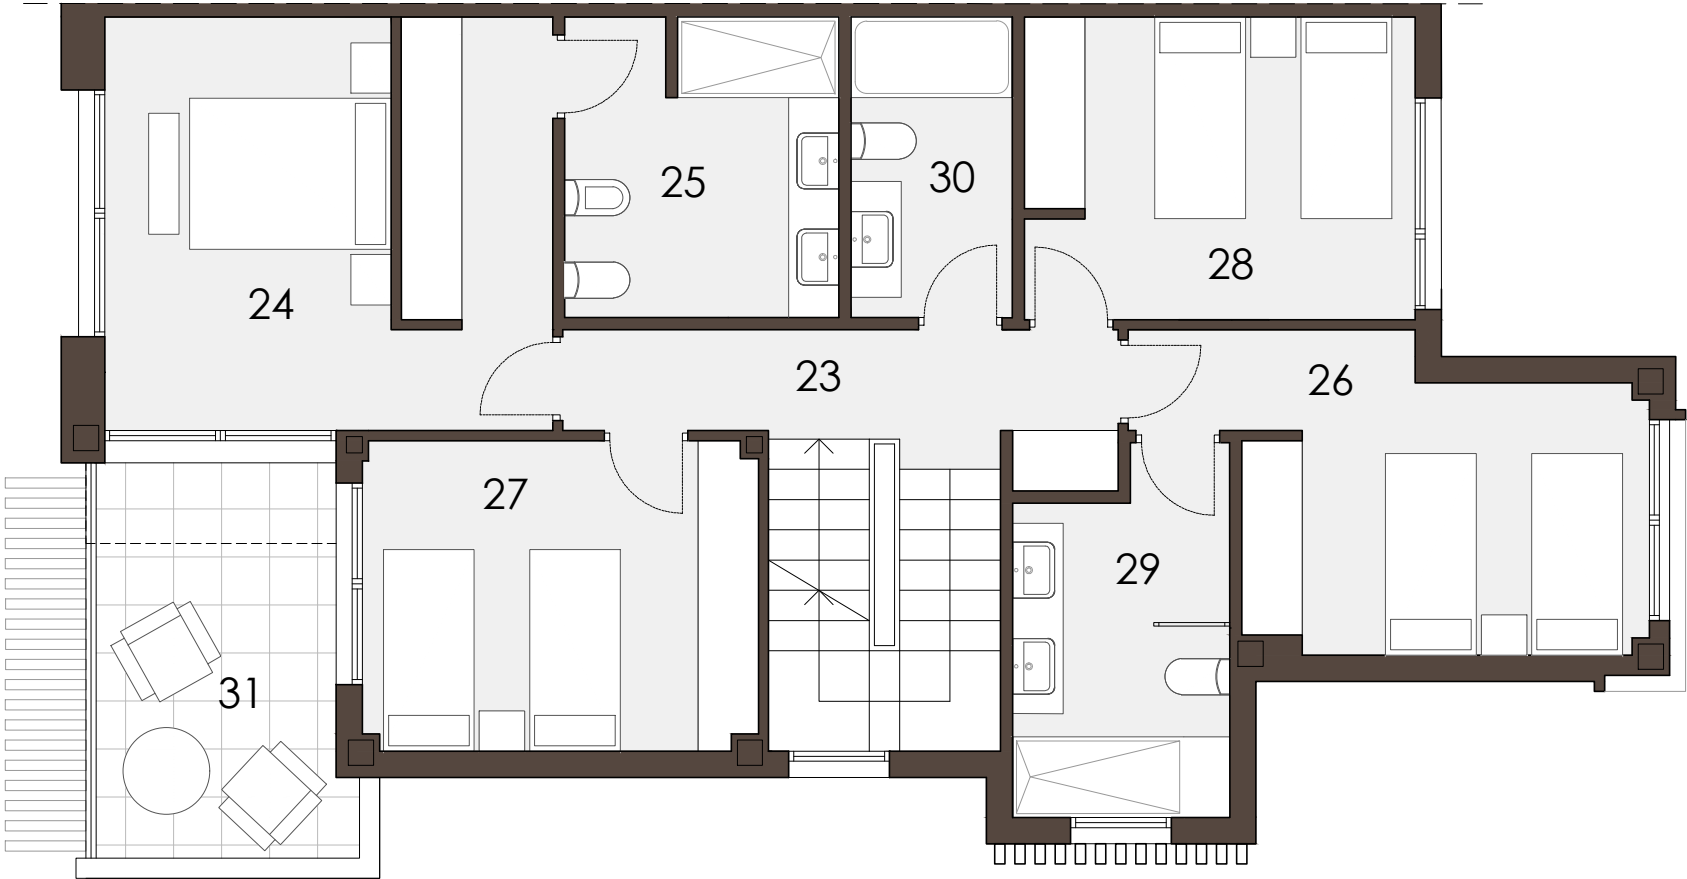

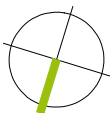

UNIFAMILIAR PAREADA

4 DORMITORIOS

PLANTA PRIMERA

VIVIENDA TIPO

PLANTA PRIMERA		
SUP. CONSTRUIDA CERRADA P1:		103,97 m²
SUP. ÚTIL ESPACIOS INTERIORES		
23	DISTRIBUIDOR:	4,59 m²
24	DORMITORIO PPAL:	31,81 m²
25	BAÑO PPAL:	8,61 m²
26	DORMITORIO 2:	12,71 m²
27	DORMITORIO 3:	11,58 m²
29	BAÑO 2:	7,32 m²
30	BAÑO 3:	4,77 m²
TOTAL SUP. ÚTIL INTERIOR:		81,39 m²
SUP. CONSTRUIDA ESPACIOS EXTERIORES		
31	TERRAZA:	10,67 m²
TOTAL SUP. CONSTR. EXTERIOR P1:		10,67 m²

