


Planos

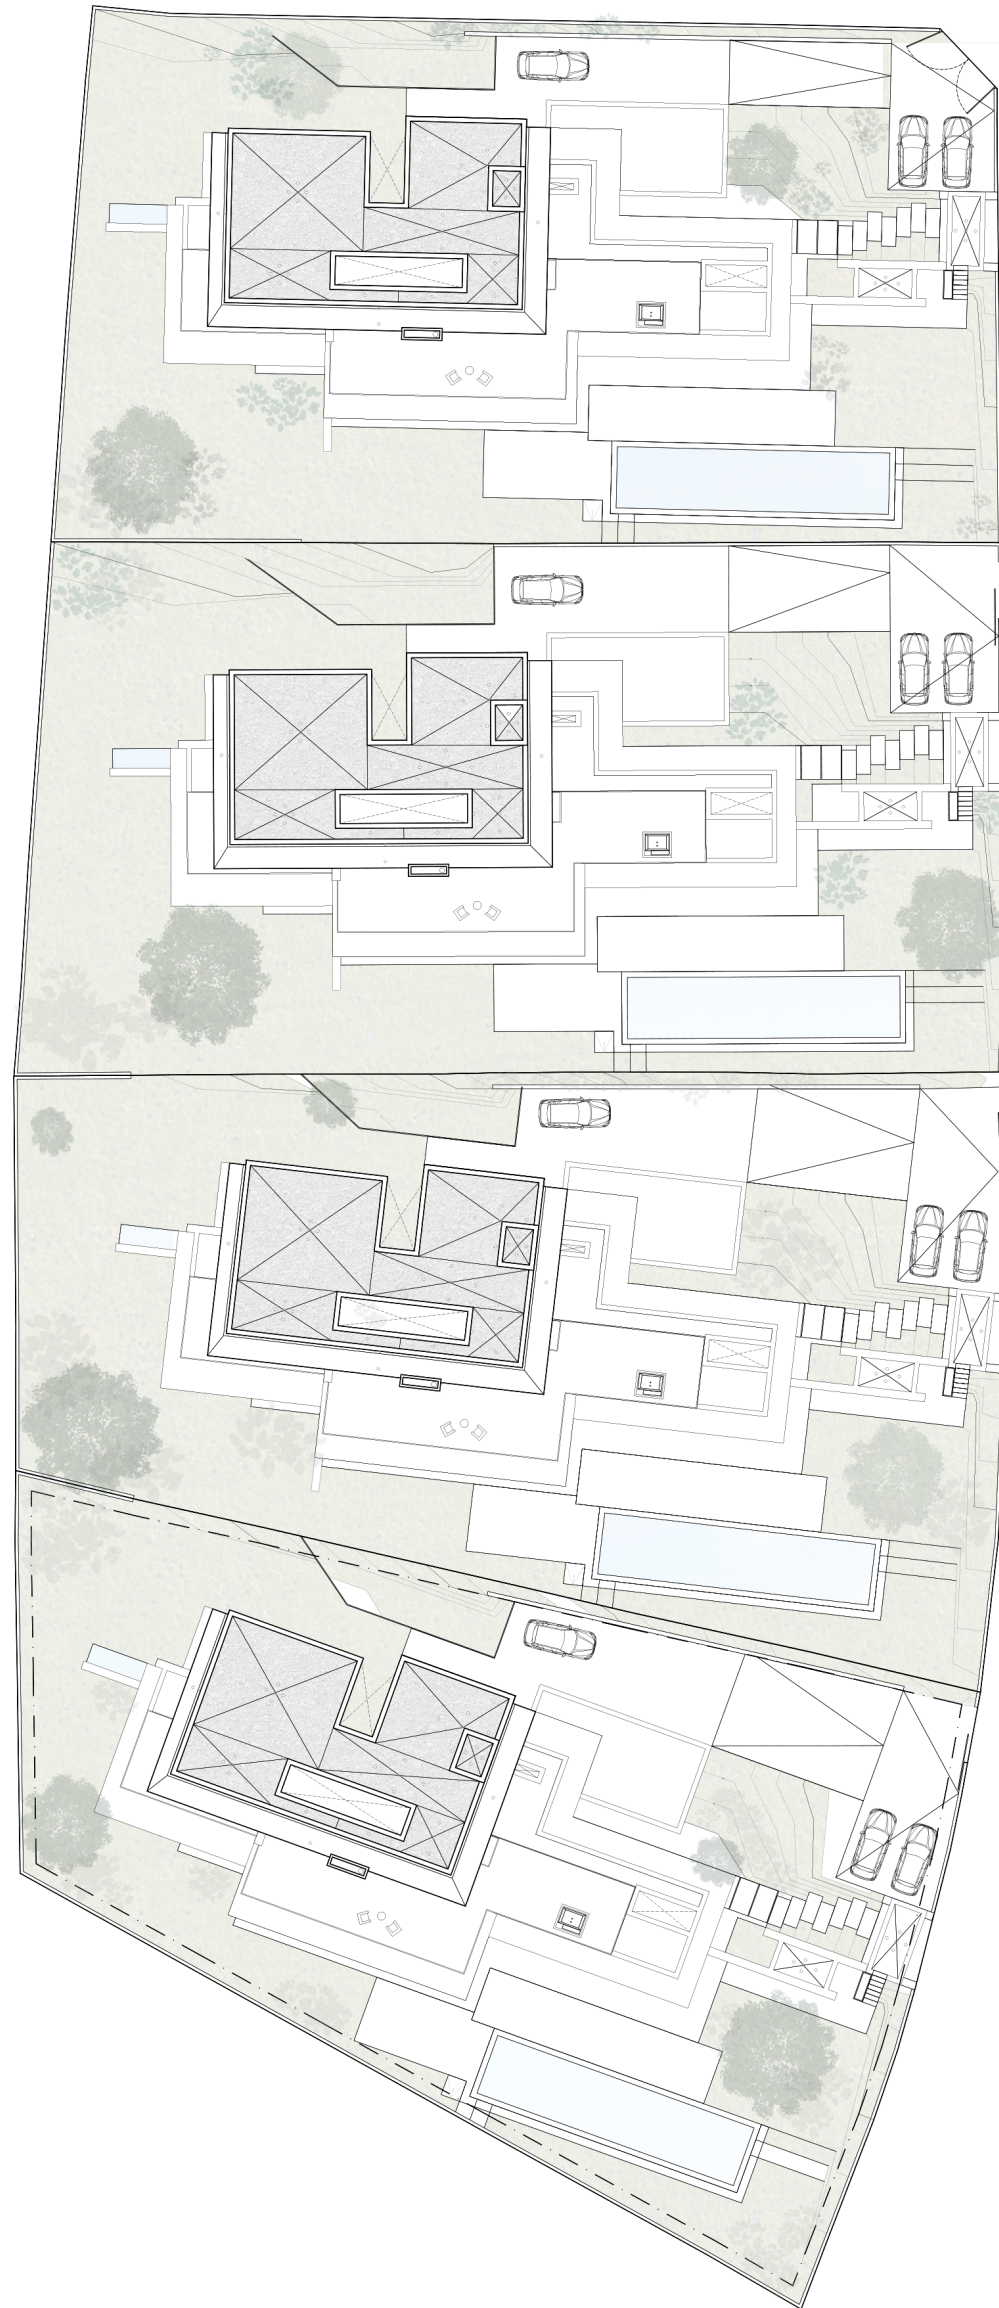

Vivienda 14

Superficie de Parcela 1850 m²

Superficie Construida Vivienda 1062 m²

Vivienda 16

Superficie de Parcela 2075 m²

Superficie Construida Vivienda 1062 m²

Vivienda 18

Superficie de Parcela 1850 m²

Superficie Construida Vivienda 1062 m²

Vivienda 20

Superficie de Parcela 1950 m²

Superficie Construida Vivienda 1062 m²

Planos

Planta baja


Planta Baja

Superficie Construida Interior

436,09 m²

Superficie Construida Exterior Cubierta

129,54 m²

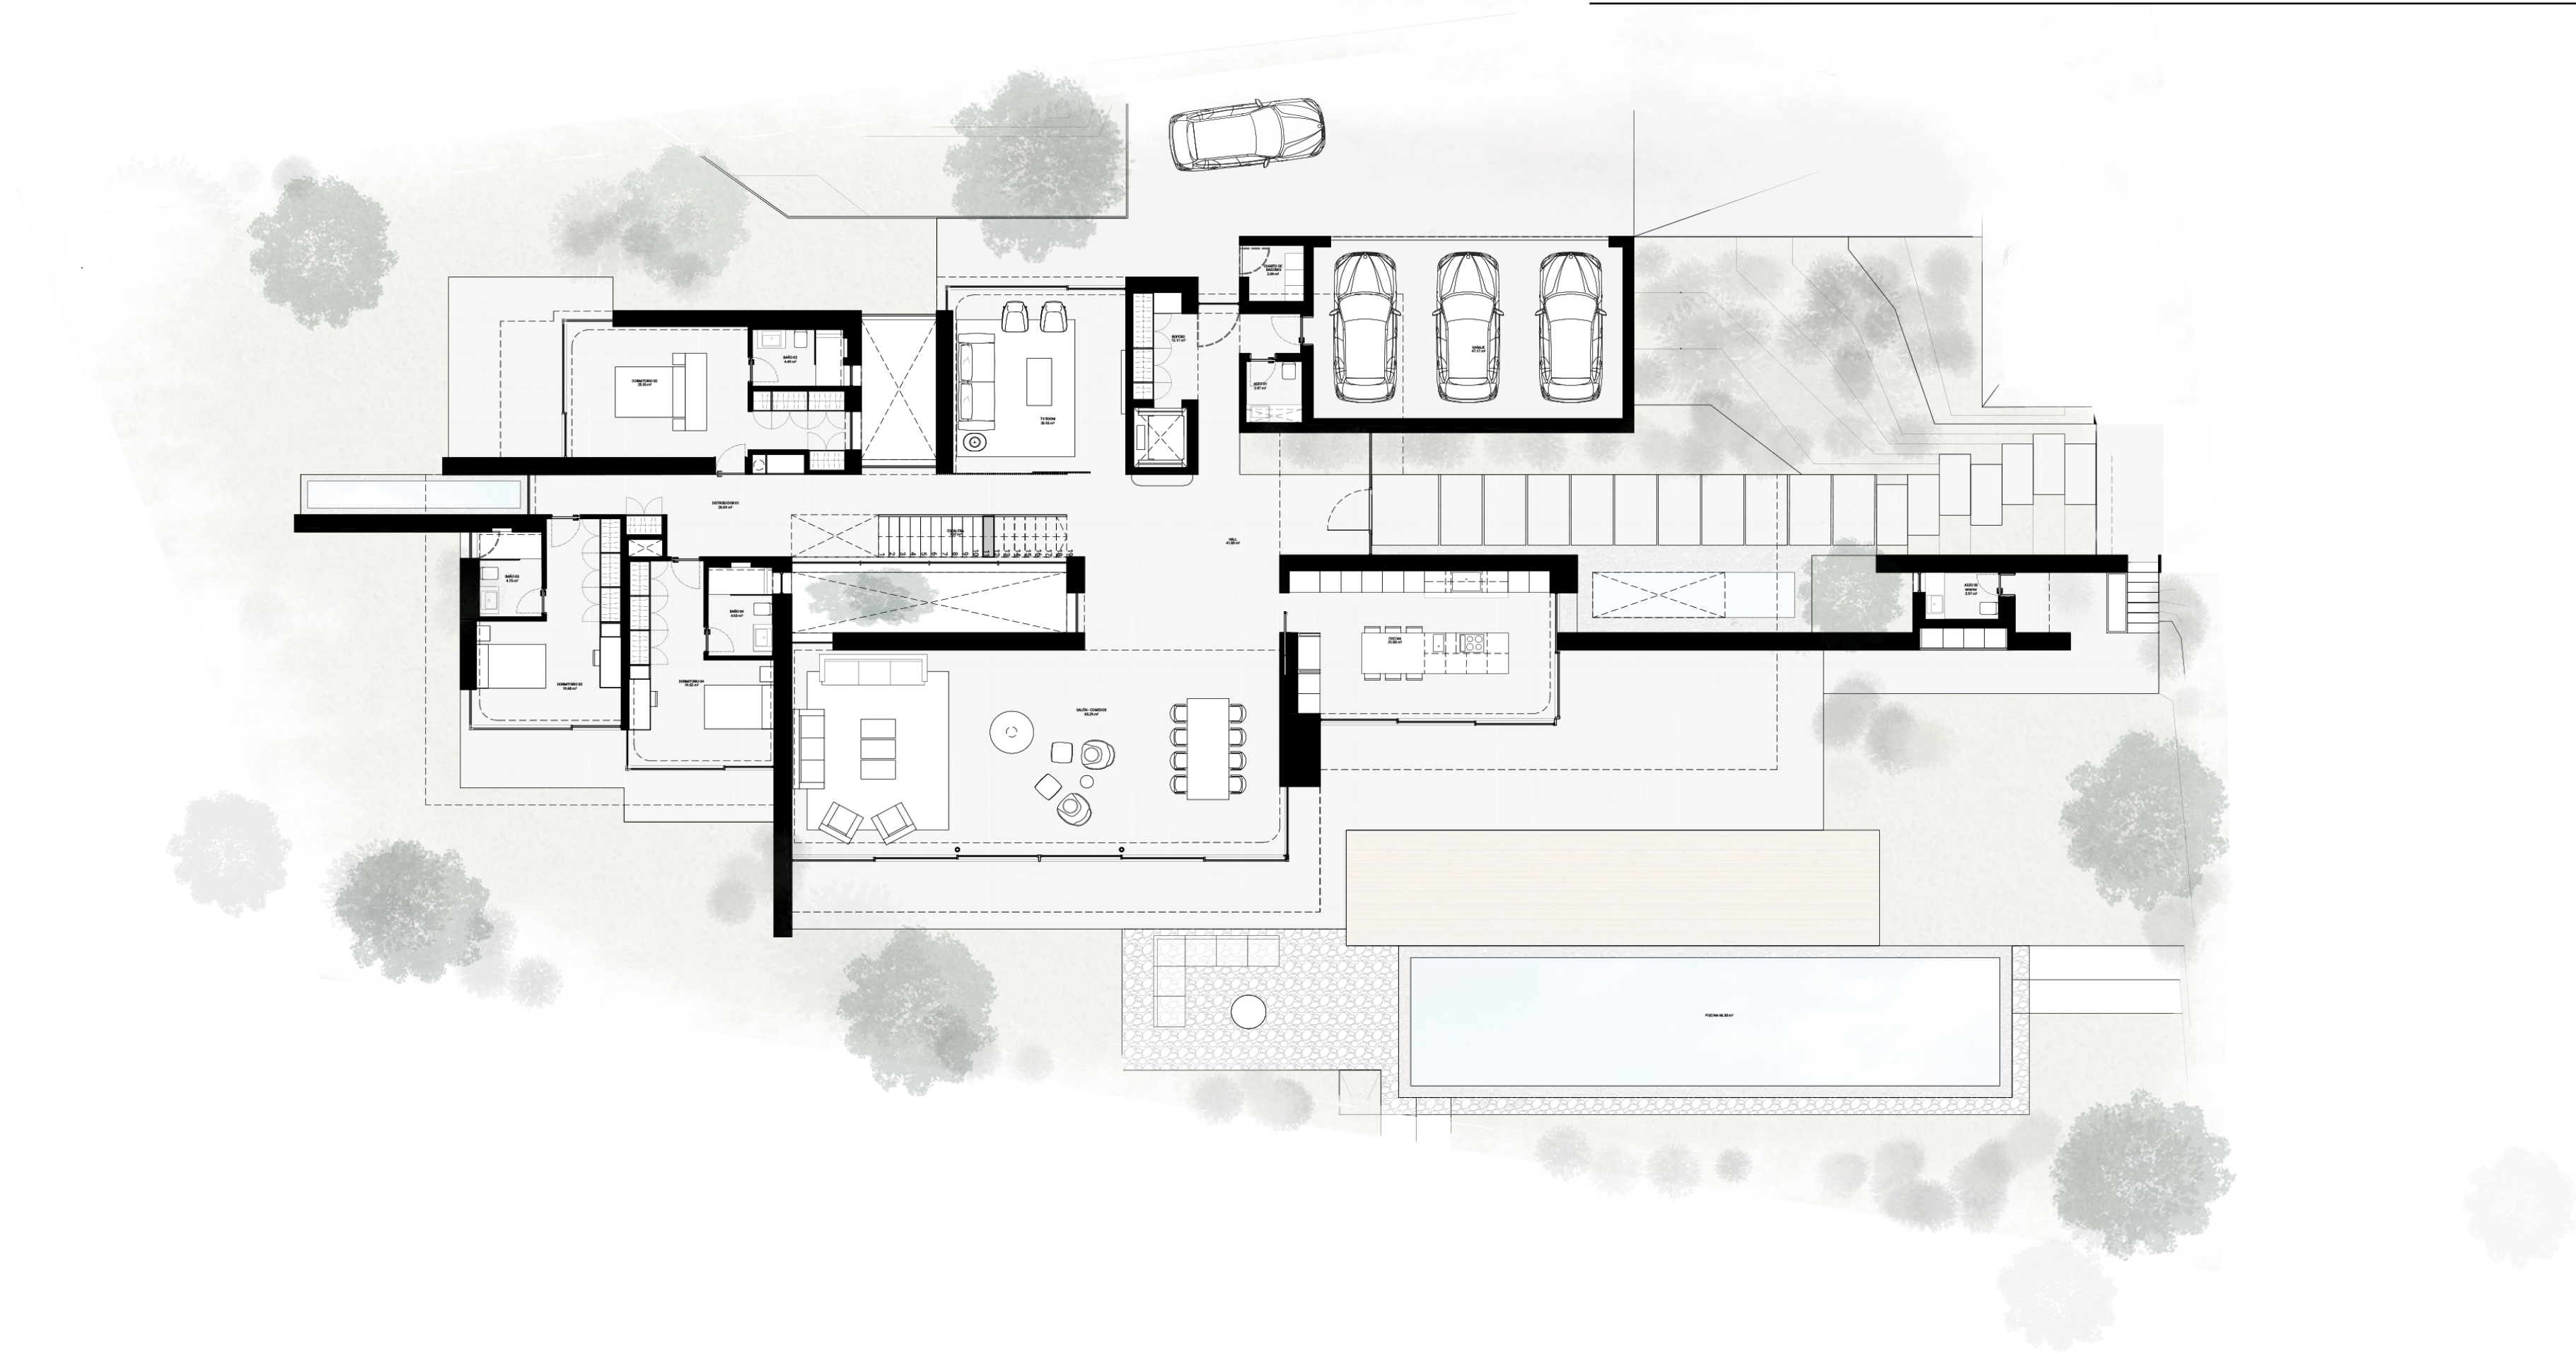

Planos

Planta primera


Planta Primera

Superficie Construida Interior

166,05 m²

Superficie Construida Exterior Cubierta

77,53 m²

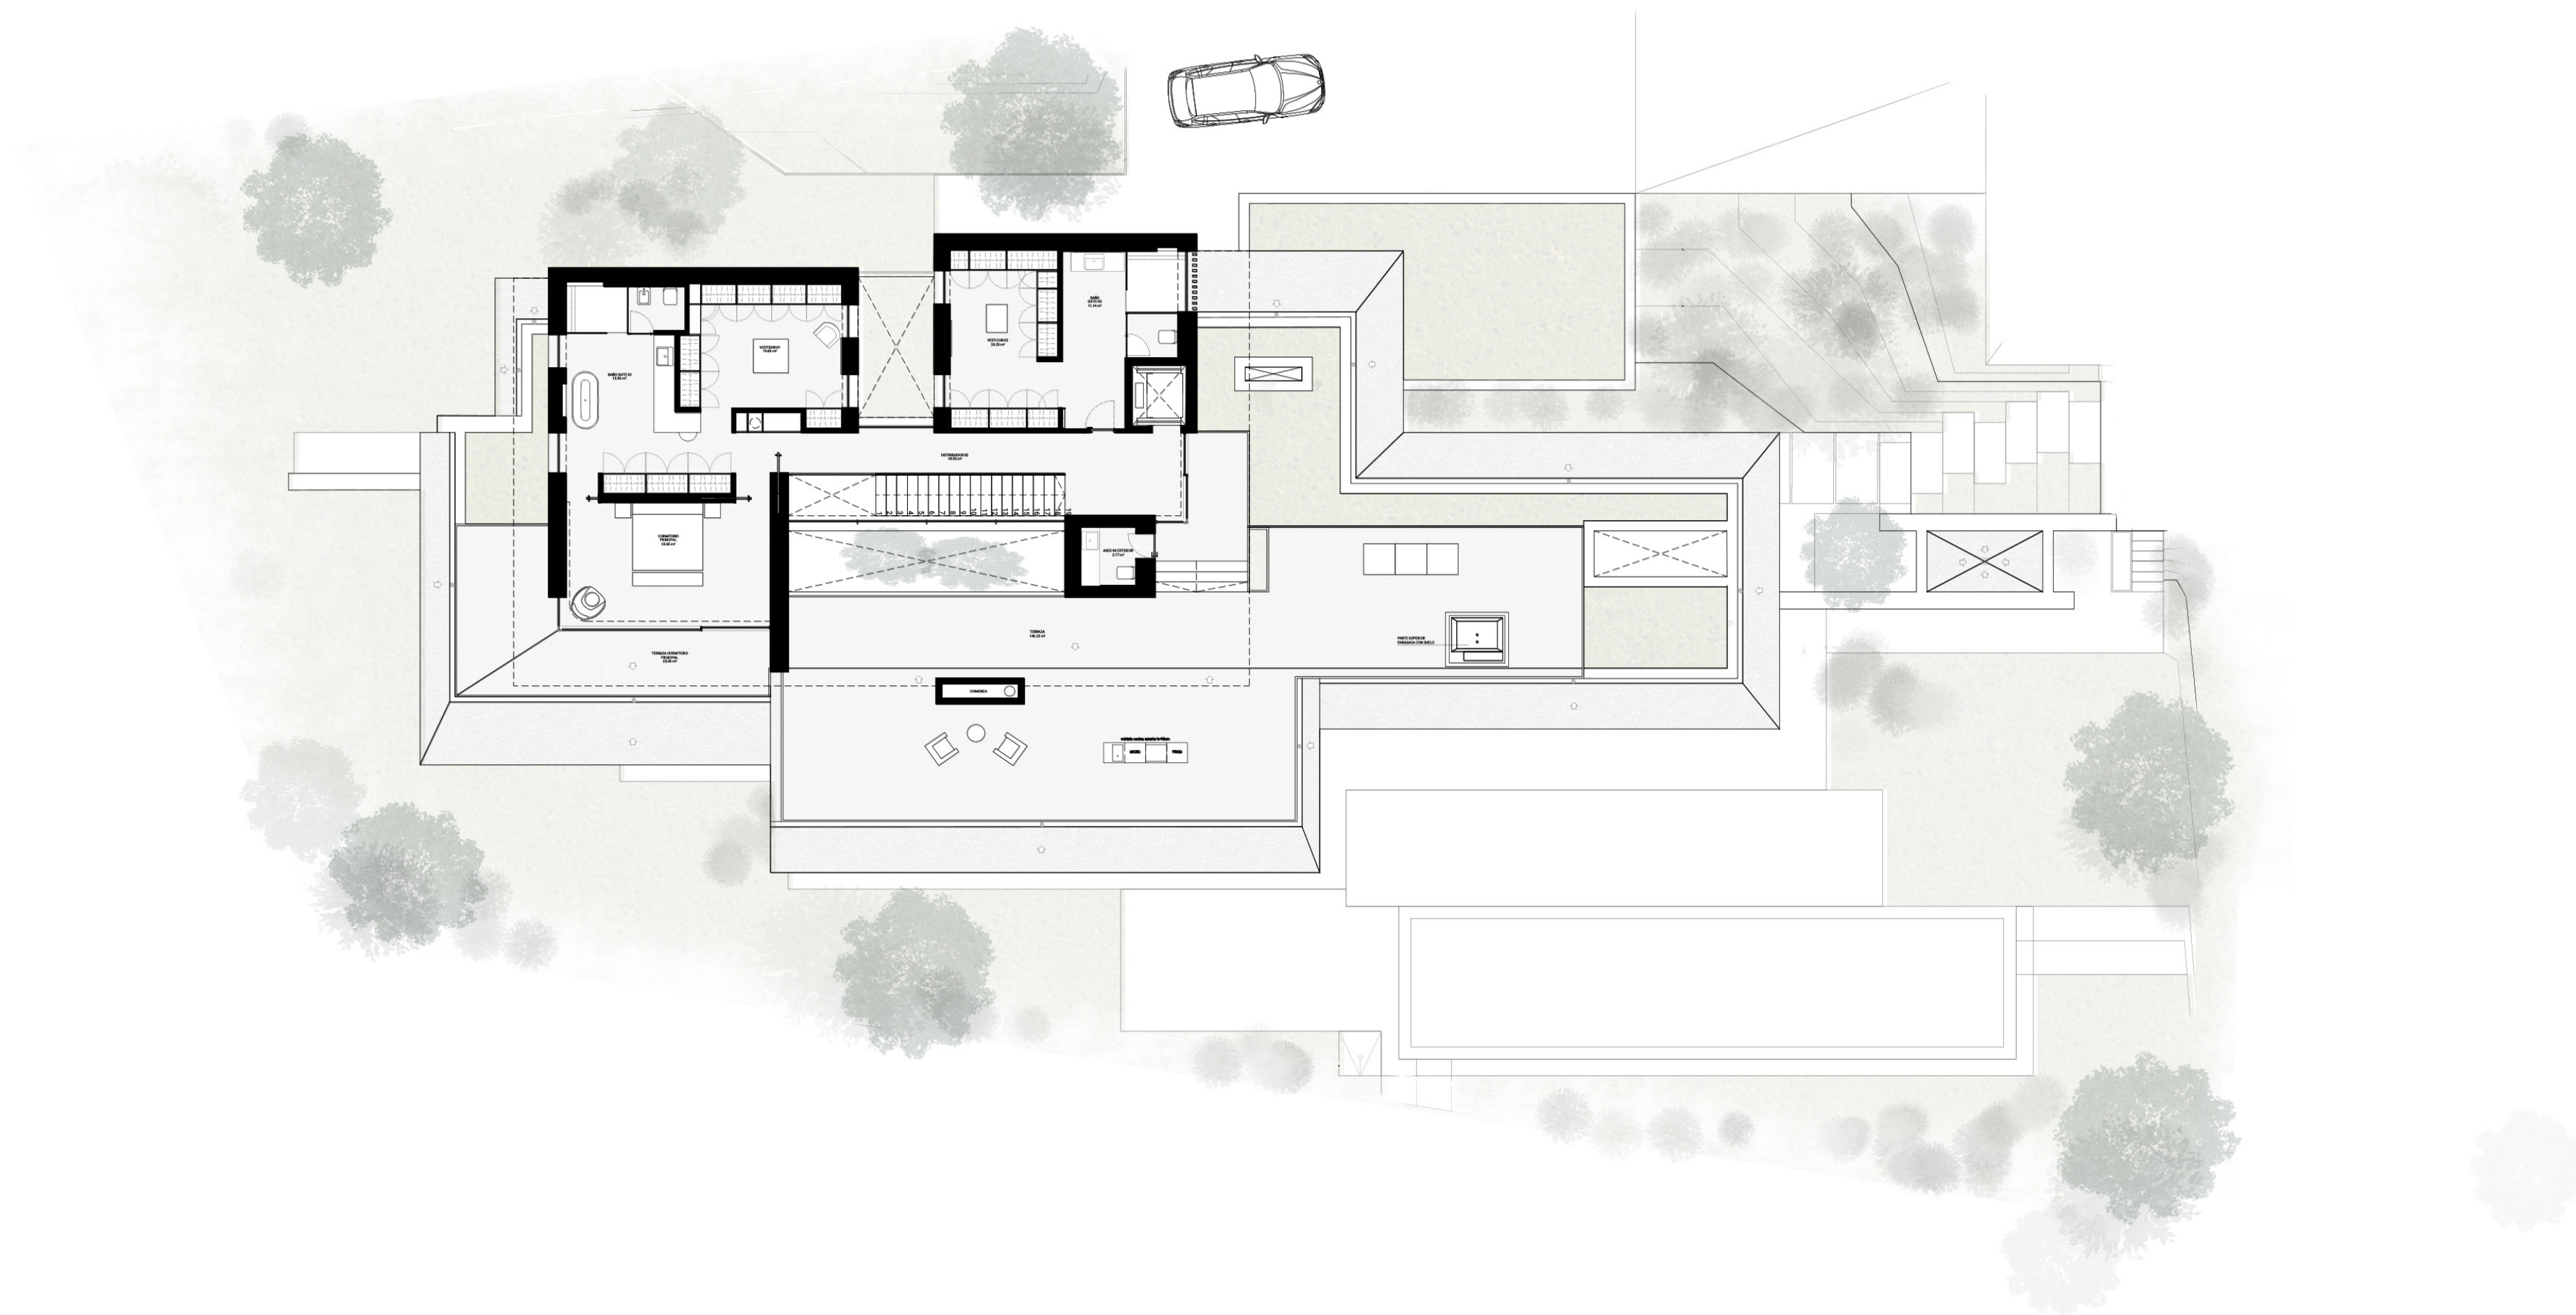

Planos

Sótano



| | | |
|---------------|--------------------------------|-----------------------|
| Planta Sótano | Superfície Construída Interior | 229,71 m ² |
| | Superfície Construída Patios | 23,29 m ² |
