



VIVIENDA
 3 DORMITORIOS / 3 BAÑOS
 Portal 1 · Planta 13 · Letra B

SIERRA BLANCA
 TOWER

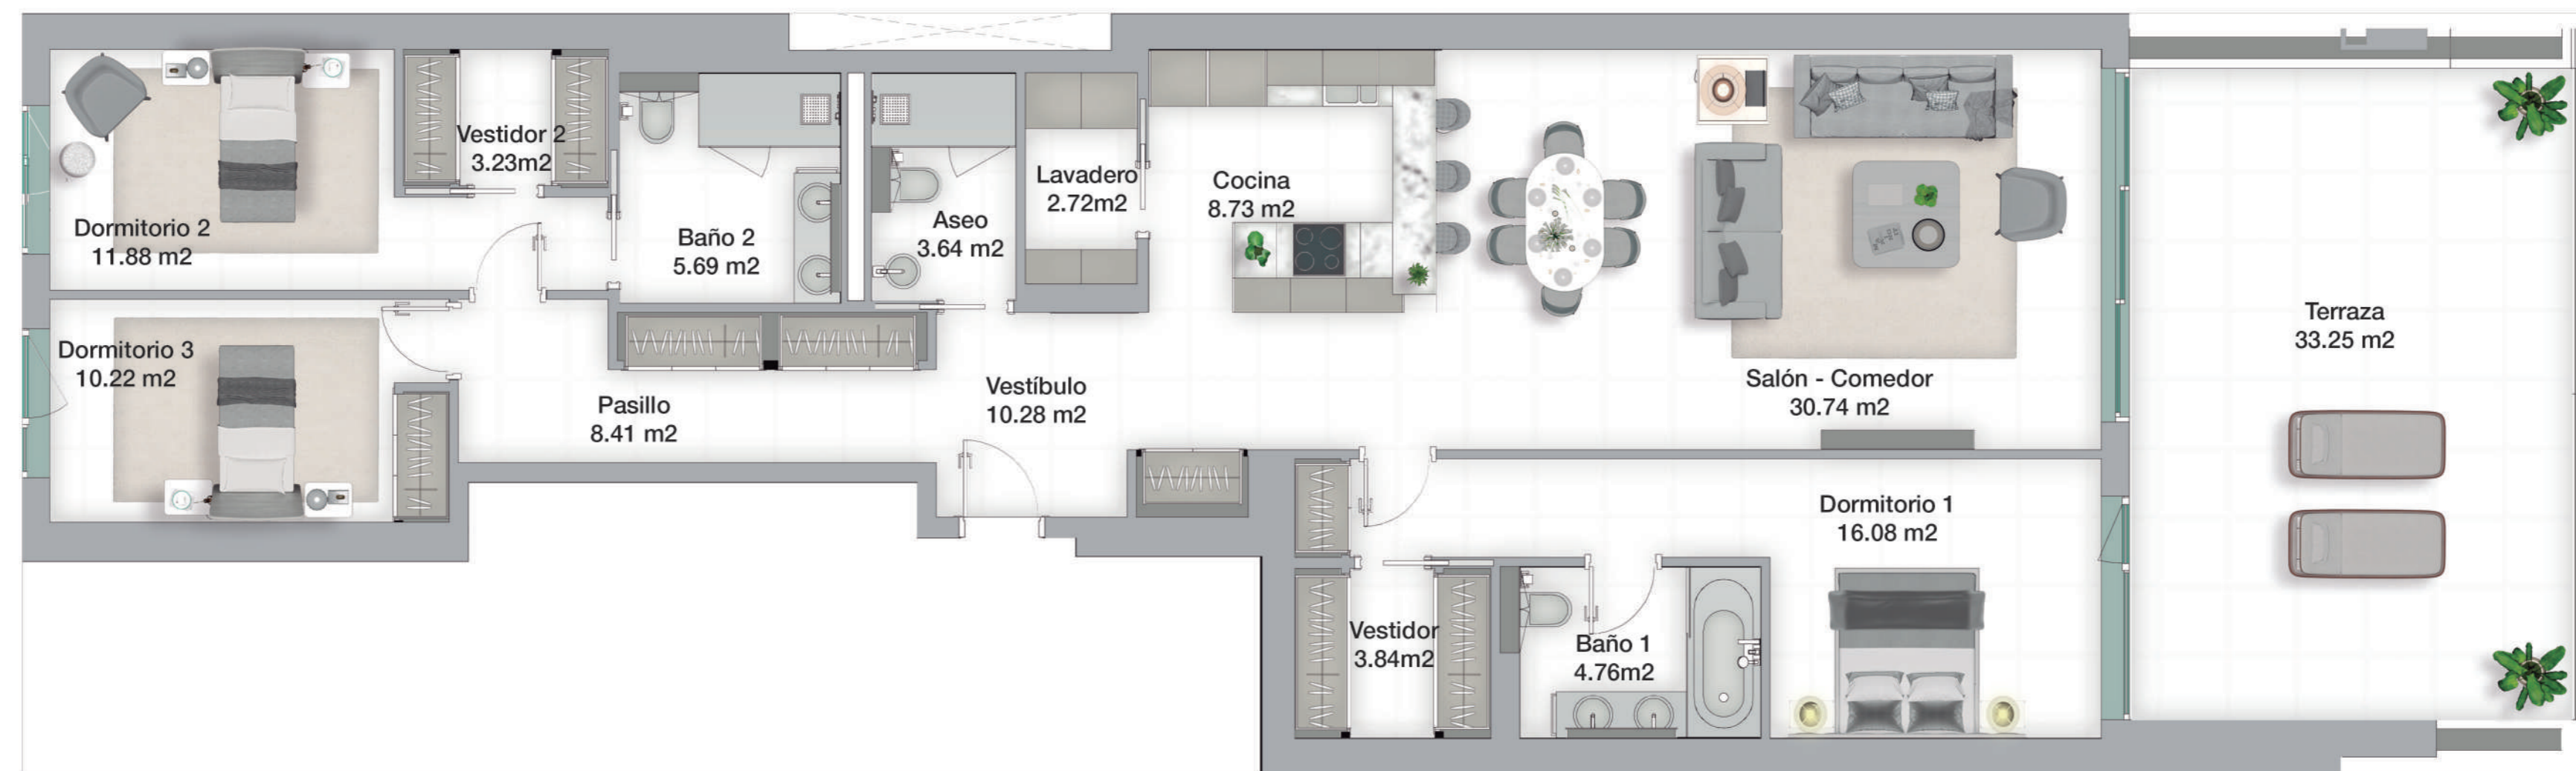

Mar

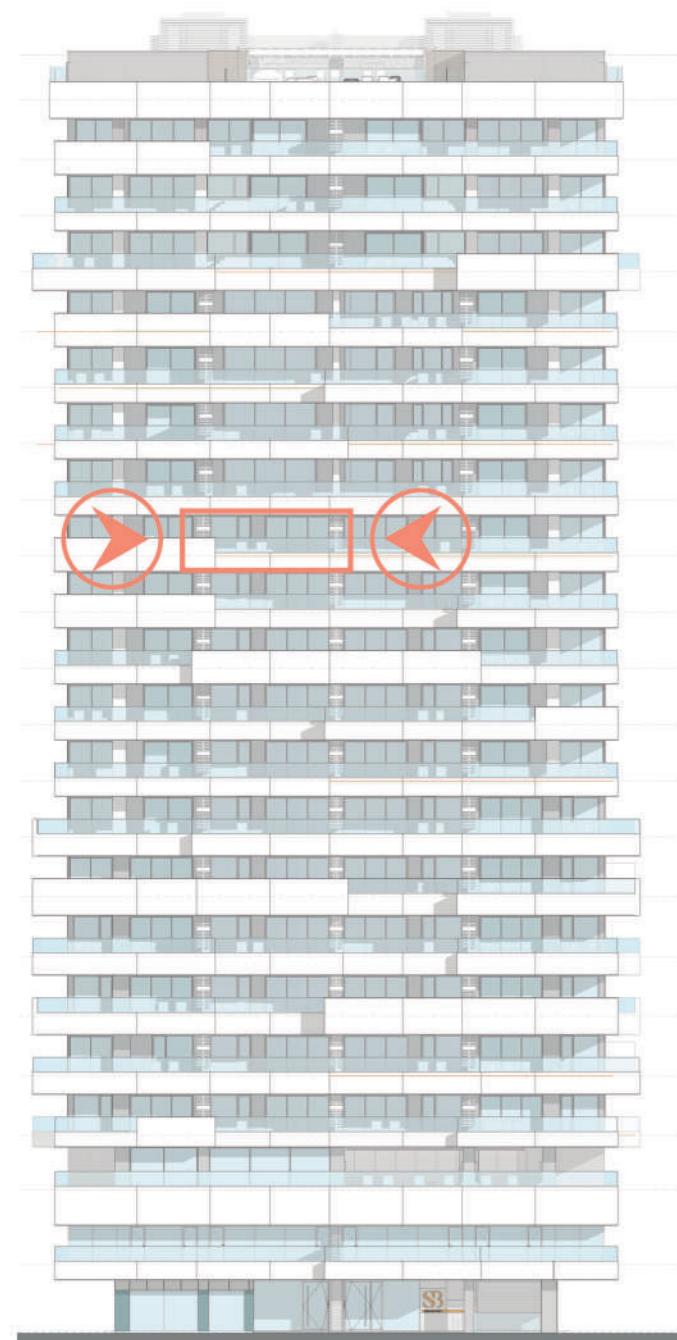

Superficie construida + PPZC	182.59 m ²
Superficie construida exterior	38.32 m ²
Total Construida	220.91 m ²
Superficie construida interior	140.36 m ²

DECRETO 218/2005

Superficie útil	132.26 m ²
Superficie construida	154.40 m ²



El presente plano no es definitivo, ya que ha sido elaborado conforme al Anteproyecto del Edificio y por tanto, Sierra Blanca Estates se reserva la facultad de incluir las modificaciones necesarias por exigencias técnicas y/ o jurídicas u ordenadas por cualesquiera administraciones u organismos públicos, ajustándolo en todo caso al Proyecto de Ejecución. Los elementos accesorios (por ejemplo el mobiliario, incluido el de la cocina) son meramente ilustrativos. Los giros de puertas y la distribución de aparatos sanitarios no son vinculantes. Las superficies expresadas son aproximadas, pudiendo experimentar modificaciones por razones de índole técnicas y/o legal en el desarrollo de la ejecución de las obras.