

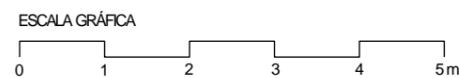
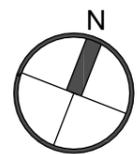


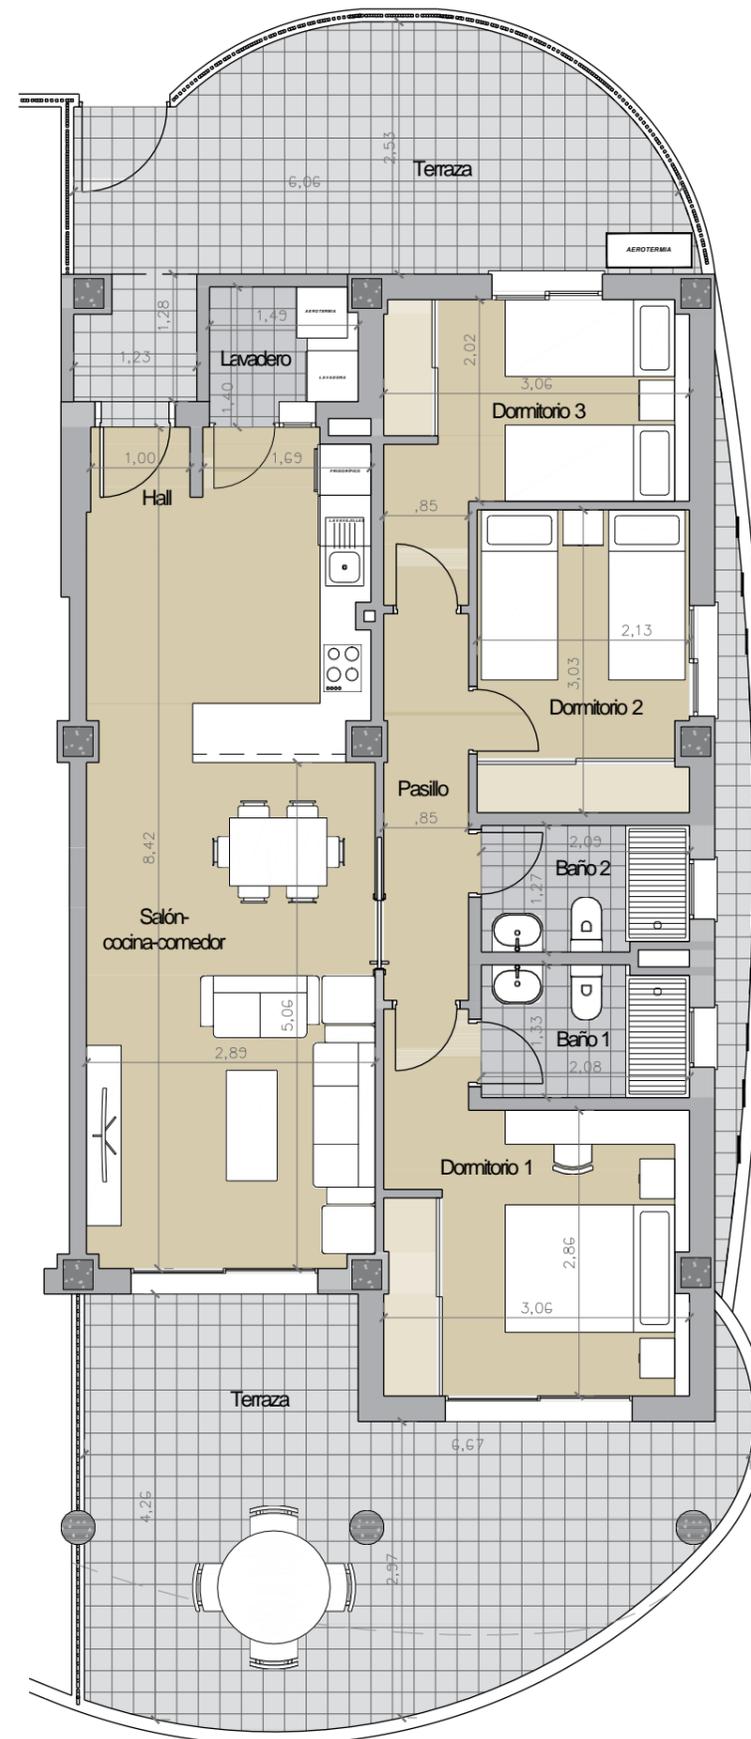

BLOQUE 1. PLANTA BAJA. VIVIENDA A

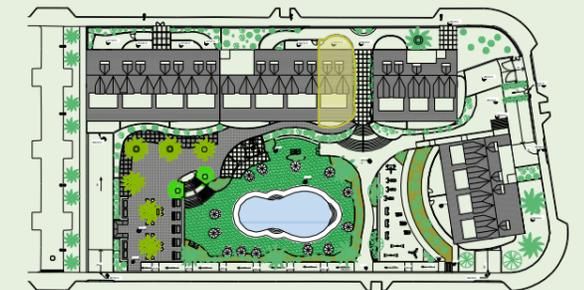

HABITACIÓN	SUPERFICIE
HALL	0,96 m ²
SALÓN COCINA-COMEDOR	31,84 m ²
PASILLO	4,52 m ²
DORMITORIO 1	13,18 m ²
DORMITORIO 2	8,82 m ²
DORMITORIO 3	9,72 m ²
BAÑO 1	3,73 m ²
BAÑO 2	3,56 m ²
SUPERFICIES CERRADAS	76,33 m²
LAVADERO	2,53 m ²
TERRAZA CUBIERTA	25,49 m ²
TERRAZA DESCUBIERTA	24,13 m ²
SUPERFICIES ABIERTAS	52,15 m²
SUPERFICIE ÚTIL TOTAL	128,48 m²

SUPERFICIE CONSTRUIDA (100% TERRAZAS CUB.)	119,01 m ²
SUPERFICIE CONSTRUIDA CON P.P. Z. COMUNES	132,95 m ²
SUPERFICIE ÚTIL SEGÚN DECRETO 218/2005 *	83,96 m ²
SUPERFICIE ÚTIL TOTAL (100% TERRAZAS CUB.)	104,35 m²

* La superficie útil según el decreto 218/2005 se define como la superficie del suelo interior de la vivienda más el 50% de los espacios exteriores privados (limitados hasta el 10% de la superficie útil interior).