


SUPERFICIES CONSTRUIDAS (m ²)			
	100%	50%	TOTAL
PLANTA BAJA	112,51	11,50	124.01
PLANTA PRIMERA	105,20	24,30	129.50
TOTAL			253.51
MÁXIMA PERMITIDA	65 %	400,00 (superficie de parcela)	260.00
SUPERFICIE NO COMPUTABLE (bajo rasante)			41.26

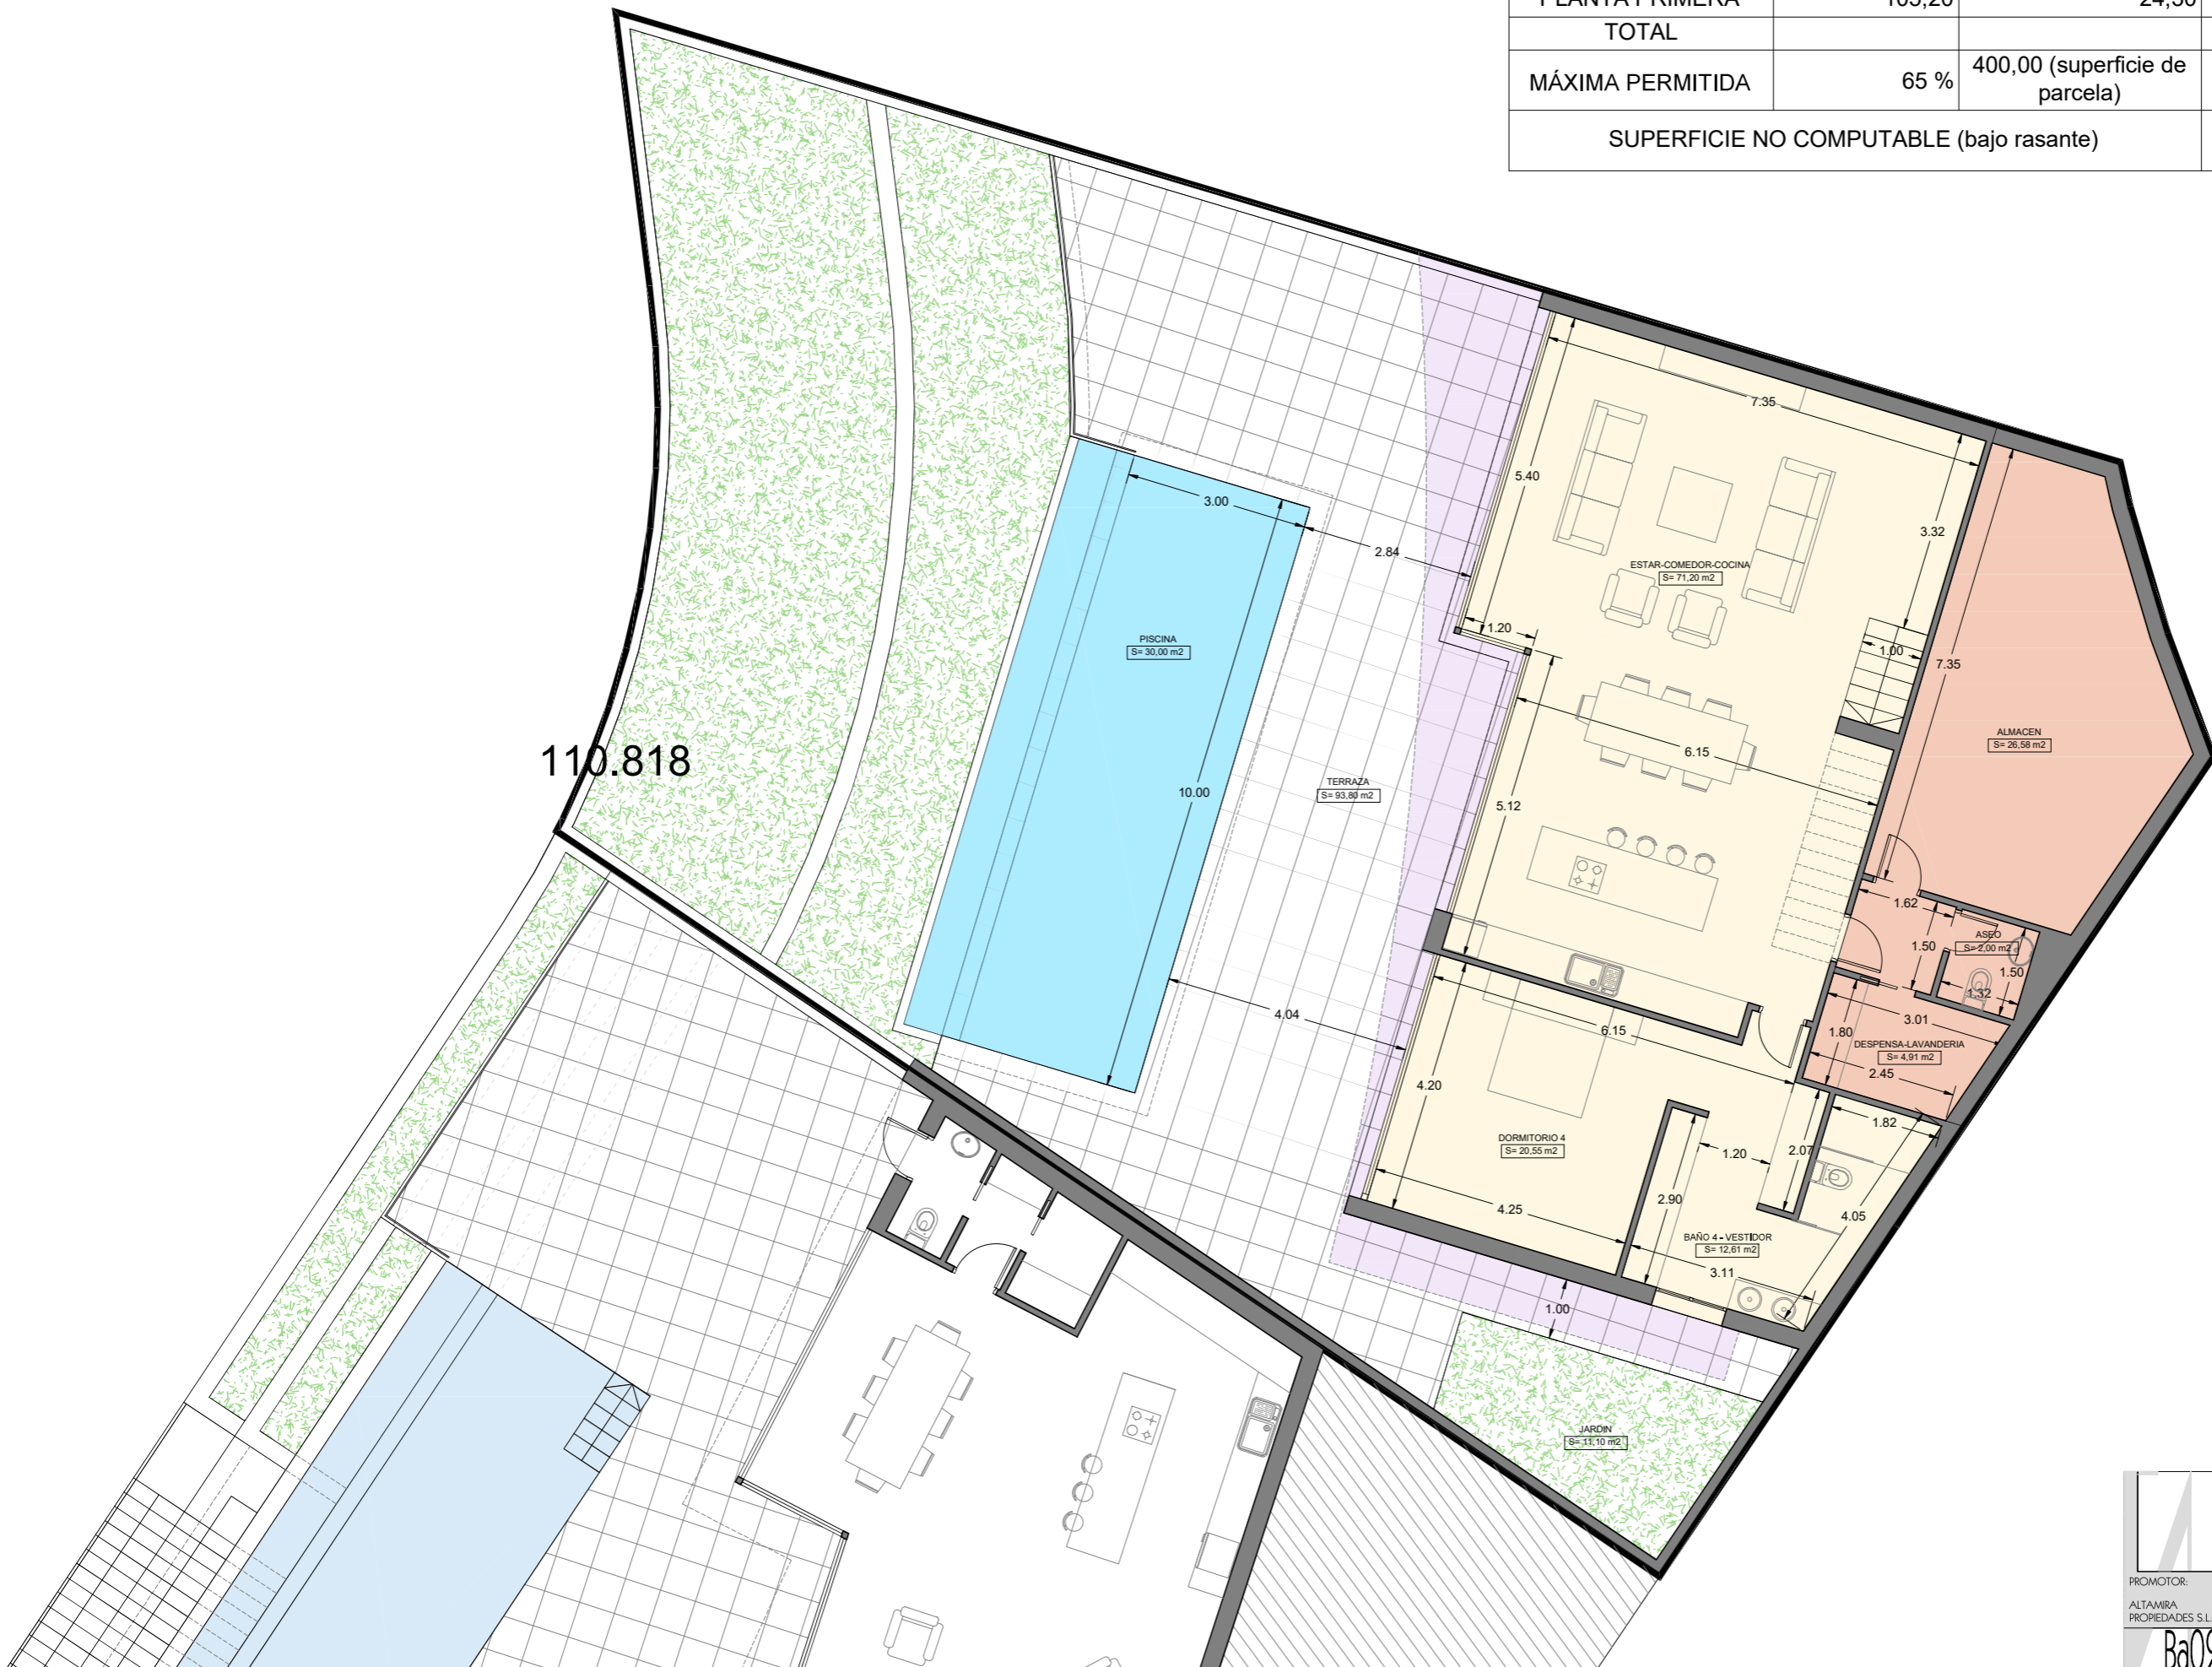

PROYECTO BASICO PARA VIVIENDA UNIFAMILIAR EN
 "PAU Las Maravillas", PARCELA R1. SUB PARCELA 7
 Avd. de los profesionales sanitarios, 31 -ALMUÑECAR
 PLANTA BAJA 1:75
 DISTRIBUCION 77.11.17.07

PROMOTOR:
 ALTAMIRA
 PROPIEDADES S.L.

antonio rodríguez rufino
 Telf. 679 101766
 colaboradores: victor mancilla rufino, juan j. pozo romero

Ba02 ARQUITECTOS

SUPERFICIES CONSTRUIDAS (m ²)			
	100%	50%	TOTAL
PLANTA BAJA	112,51	11,50	124.01
PLANTA PRIMERA	105,20	24,30	129.50
TOTAL			253.51
MÁXIMA PERMITIDA	65 %	400,00 (superficie de parcela)	260.00
SUPERFICIE NO COMPUTABLE (bajo rasante)			41.26



	PROYECTO BASICO PARA VIVIENDA UNIFAMILIAR EN "PAU Las Maravillas", PARCELA R1. SUB PARCELA 7 Avd. de los profesionales sanitarios, 31 -ALMUÑECAR
	PLANTA PRIMERA 1:75 DISTRIBUCION 77.11.17.07
PROMOTOR: ALTAMIRA PROPIEDADES S.L.	antonio rodríguez rufino Telf.679 101766 colaboradores: victor mancilla rufino, juan j. pozo romero