

Montferrier-sur-Lez

FICHE de LOTS

Impasse des Abeilles

34 980 Montferrier-sur-Lez



LE CLOS OLIVIA

REALISATION D'UN LOTISSEMENT DE 9 TERRAINS À BÂTIR



S.C.C.V. OLIVIA

INDICE : A Date : 09 / Janv / 2024

LE CLOS OLIVIA

REALISATION D'UN LOTISSEMENT DE 9 TERRAINS À BÂTIR



MONTFERRIER-SUR-LEZ

Cadastre
N° du lot

Impasse des Abeilles
34 980 Montferrier-sur-Lez

FICHE de LOTS

Surface du lot :
649m²


Surface
constructible :
ZC : 260m² | EC : 165m²

Echelle :
1/200

Numéro du lot :
Lot 1



PLAN DE REPERAGE

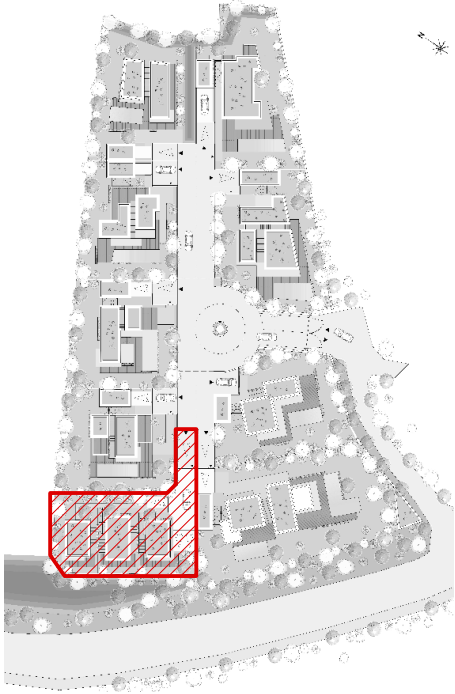

S.C.C.V. OLIVIA

INDICE : A Date : 09 / Janv / 2024

LE CLOS OLIVIA

REALISATION D'UN LOTISSEMENT DE 9 TERRAINS À BÂTIR



MONTFERRIER-SUR-LEZ

Cadastre
N° du lot

Impasse des Abeilles
34 980 Montferrier-sur-Lez

FICHE de LOTS

Surface du lot :
692m2

Surface
constructible :
ZC : 205m2 | EC : 165m2

Echelle :
1/200

Numéro du lot :
Lot 2

PLAN DE REPERAGE



LE CLOS OLIVIA

REALISATION D'UN LOTISSEMENT DE 9 TERRAINS À BÂTIR



MONTFERRIER-SUR-LEZ

Cadastre
N° du lot

Impasse des Abeilles
34 980 Montferrier-sur-Lez

FICHE de LOTS


Surface du lot :
650m2

Surface
constructible :
ZC : 182m2 | EC : 165m2

Echelle :
1/200

Numéro du lot :
Lot 3

PLAN DE REPERAGE

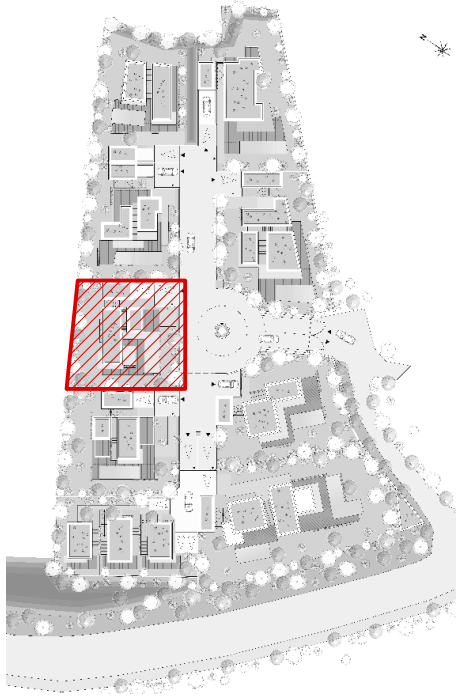

S.C.C.V. OLIVIA

INDICE : A Date : 09 / Janv / 2024

LE CLOS OLIVIA

REALISATION D'UN LOTISSEMENT DE 9 TERRAINS À BÂTIR



MONTFERRIER-SUR-LEZ

Cadastre
N° du lot

Impasse des Abeilles
34 980 Montferrier-sur-Lez

FICHE de LOTS


Surface du lot :
638m²

Surface
constructible :
ZC : 172m² | EC : 160m²

Echelle :
1/200

Numéro du lot :
Lot 4

PLAN DE REPERAGE

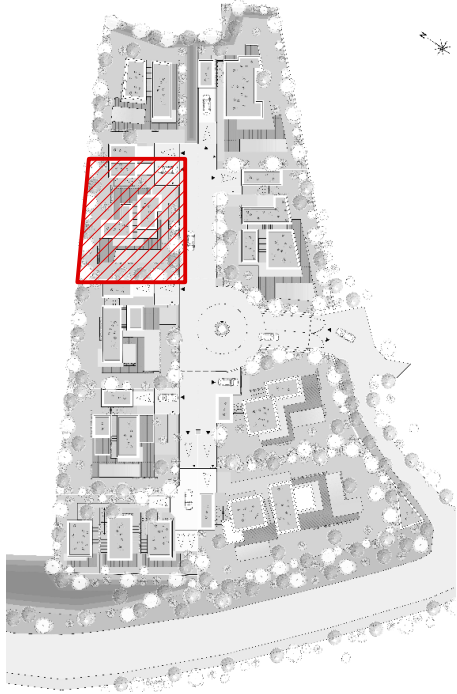

S.C.C.V. OLIVIA

INDICE : A Date : 09 / Janv / 2024

PLAN DE VENTE PROVISOIRE / DOCUMENT NON CONTRACTUEL

LE CLOS OLIVIA

REALISATION D'UN LOTISSEMENT DE 9 TERRAINS À BÂTIR



MONTFERRIER-SUR-LEZ

Cadastre
N° du lot

Impasse des Abeilles
34 980 Montferrier-sur-Lez

FICHE de LOTS


Surface du lot :
577m²
Lot 5 + 5bis : 723m²

Surface
constructible :
ZC : 209m² | EC : 175m²

Echelle :
1/200

Numéro du lot :
Lot 5

PLAN DE REPERAGE

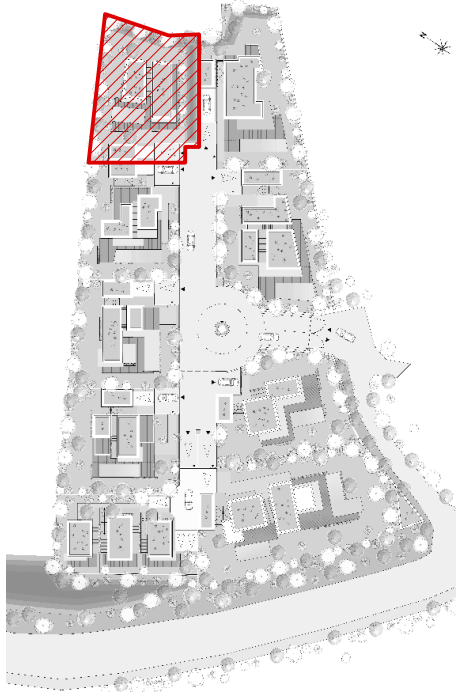

S.C.C.V. OLIVIA

INDICE : A Date : 09 / Janv / 2024

LE CLOS OLIVIA

REALISATION D'UN LOTISSEMENT DE 9 TERRAINS À BÂTIR



MONTFERRIER-SUR-LEZ

Cadastre
N° du lot

Impasse des Abeilles
34 980 Montferrier-sur-Lez

FICHE de LOTS


Surface du lot :
701m²
Lot 6 + 6bis : **796m²**

Surface
constructible :
ZC : 266m² | EC : 175m²

Echelle :
1/200

Numéro du lot :
Lot 6

PLAN DE REPERAGE

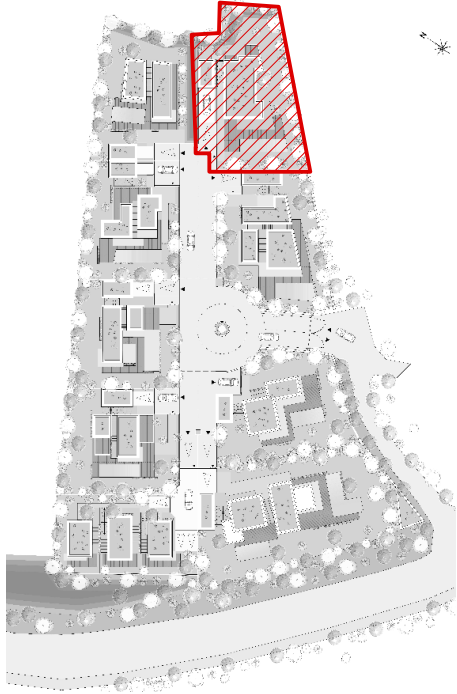

S.C.C.V. OLIVIA

INDICE : A Date : 09 / Janv / 2024

PLAN DE VENTE PROVISOIRE / DOCUMENT NON CONTRACTUEL

LE CLOS OLIVIA

REALISATION D'UN LOTISSEMENT DE 9 TERRAINS À BÂTIR



MONTFERRIER-SUR-LEZ

Cadastre
N° du lot

Impasse des Abeilles
34 980 Montferrier-sur-Lez



FICHE de LOTS

Surface du lot :
825m2

Surface
constructible :
ZC : 266m2 | EC : 175m2

Echelle :
1/200

Numéro du lot :
Lot 7

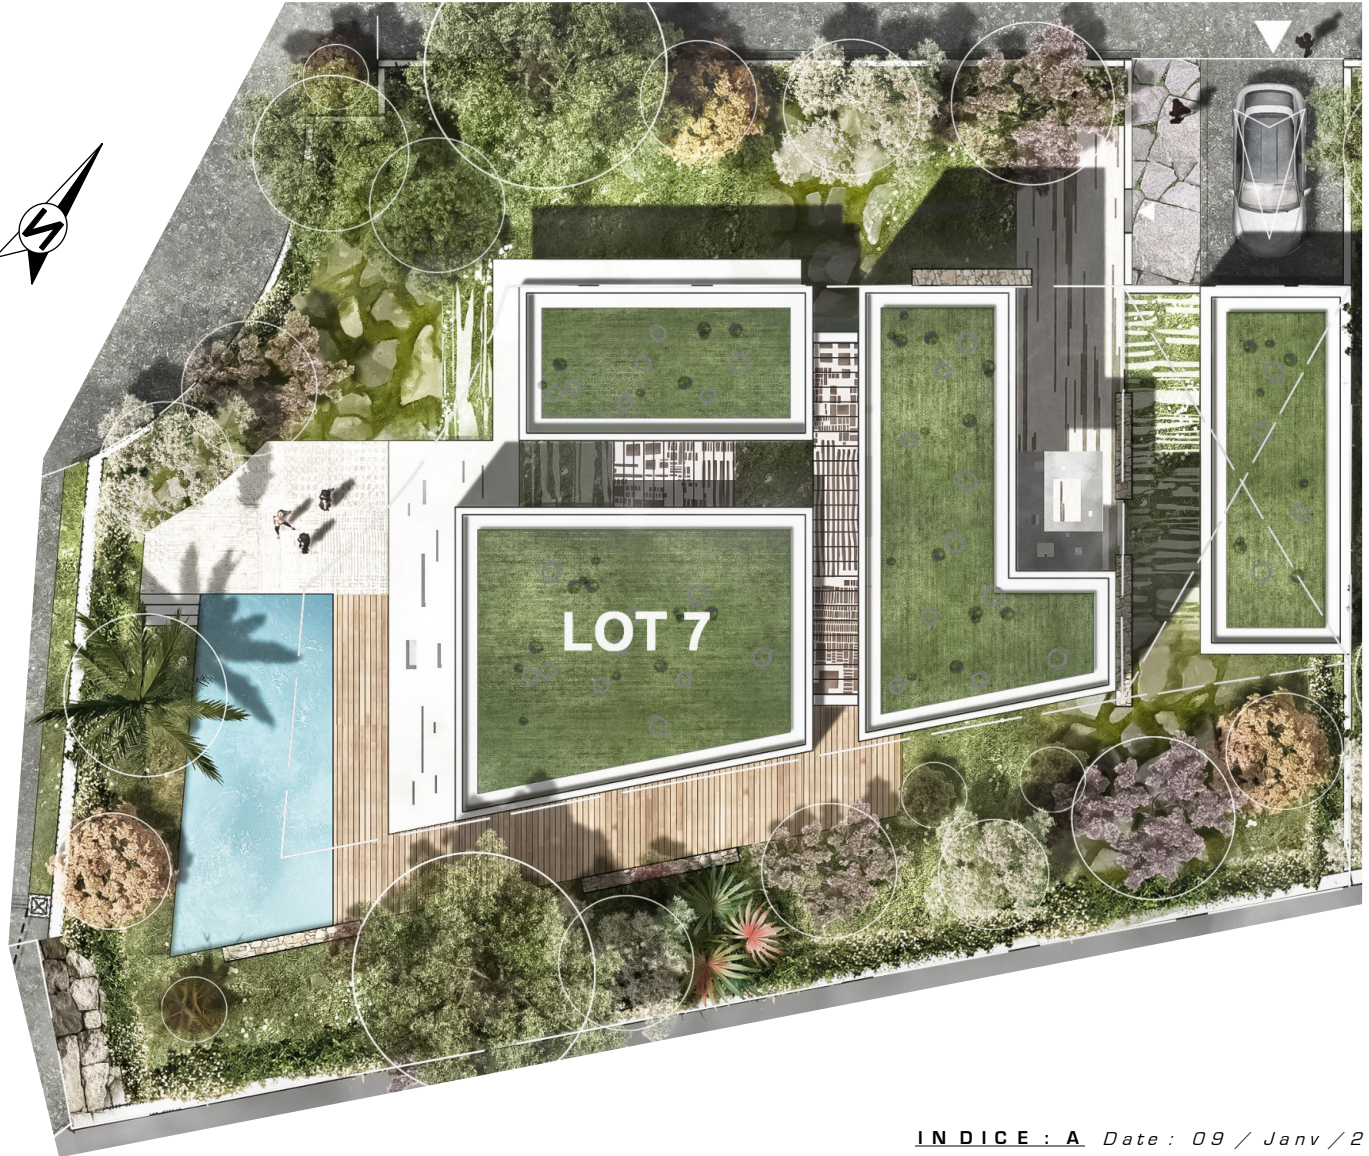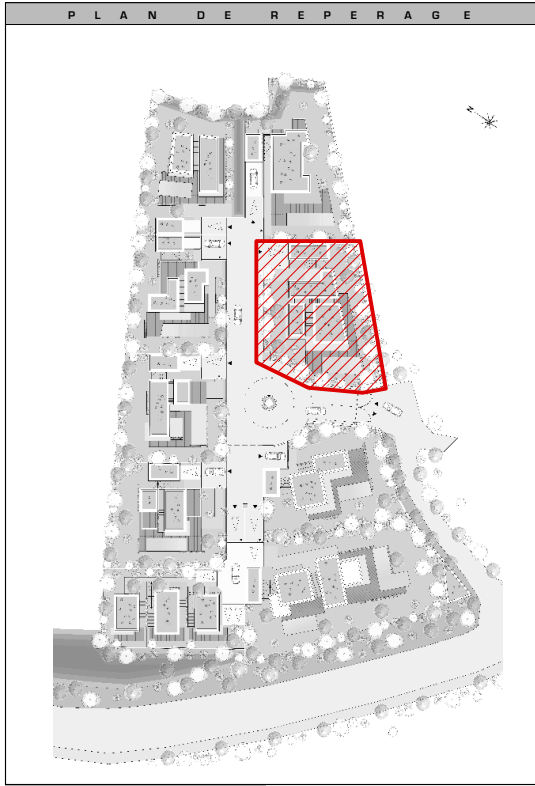

S.C.C.V. OLIVIA

INDICE : A Date : 09 / Janv / 2024

LE CLOS OLIVIA

REALISATION D'UN LOTISSEMENT DE 9 TERRAINS À BÂTIR



MONTFERRIER-SUR-LEZ

Cadastre
N° du lot

Impasse des Abeilles
34 980 Montferrier-sur-Lez

FICHE de LOTS

Surface du lot :
743m2


Surface
constructible :
ZC : 229m2 | EC : 175m2

Echelle :
1/200

Numéro du lot :
Lot 8



PLAN DE REPERAGE

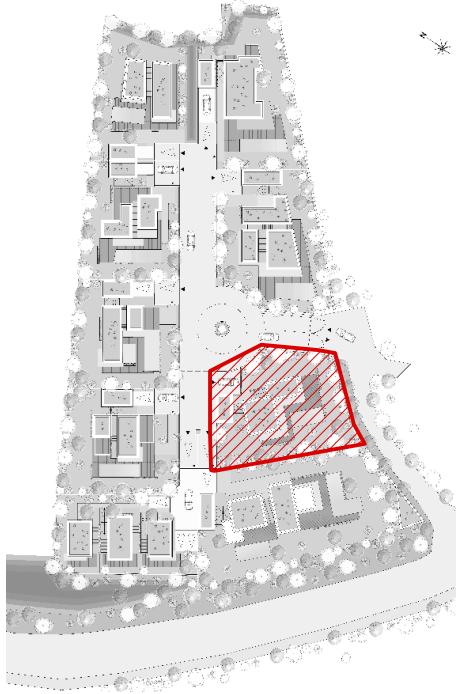

S.C.C.V. OLIVIA

INDICE : A Date : 09 / Janv / 2024

LE CLOS OLIVIA

REALISATION D'UN LOTISSEMENT DE 9 TERRAINS À BÂTIR



MONTFERRIER-SUR-LEZ

Cadastre
N° du lot

Impasse des Abeilles
34 980 Montferrier-sur-Lez

FICHE de LOTS


Surface du lot :
1160m²

Surface
constructible :
ZC : 449m² | EC : 197m²

Echelle :
1/250

Numéro du lot :
Lot 9

PLAN DE REPERAGE

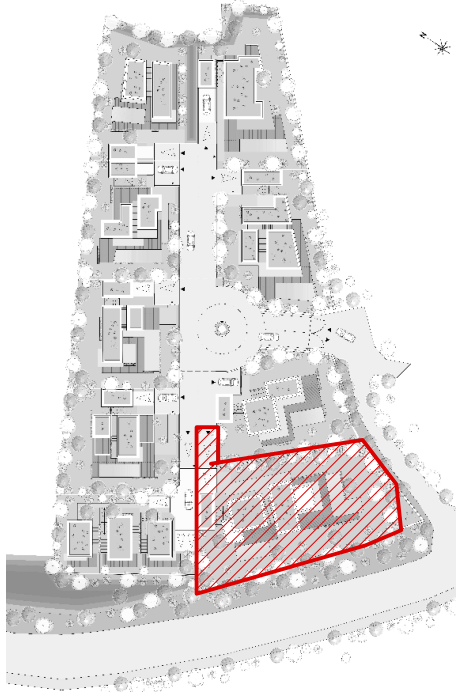

S.C.C.V. OLIVIA

INDICE : A Date : 09 / Janv / 2024