

CAN LLOBET 2



VILLA 2
PLANOS DE VENTA

THE
Nuvo
GROUP


Can Llobet 2 - Villa 2

Sup. Construida : 208,69m²

Sup. Terrazas/Patios: 47,60m²


Planta Sótano: 92,95m²

Total Sop. Venta: 325,44m²

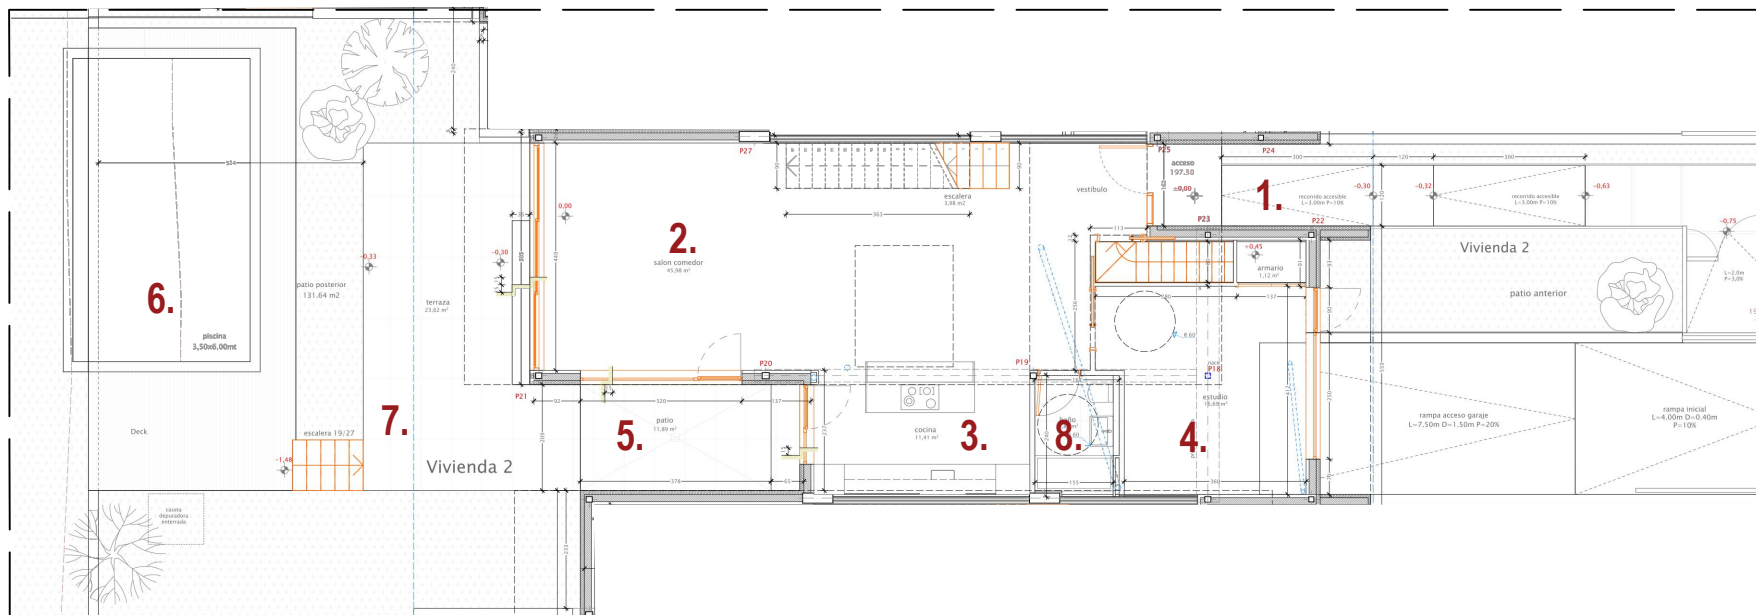

PLANTA BAJA

1. Entrada
2. Salón/Comedor
3. Cocina
4. Estudio/Habitación
5. Patio
6. Piscina
7. Jardín privado
8. Baño 1

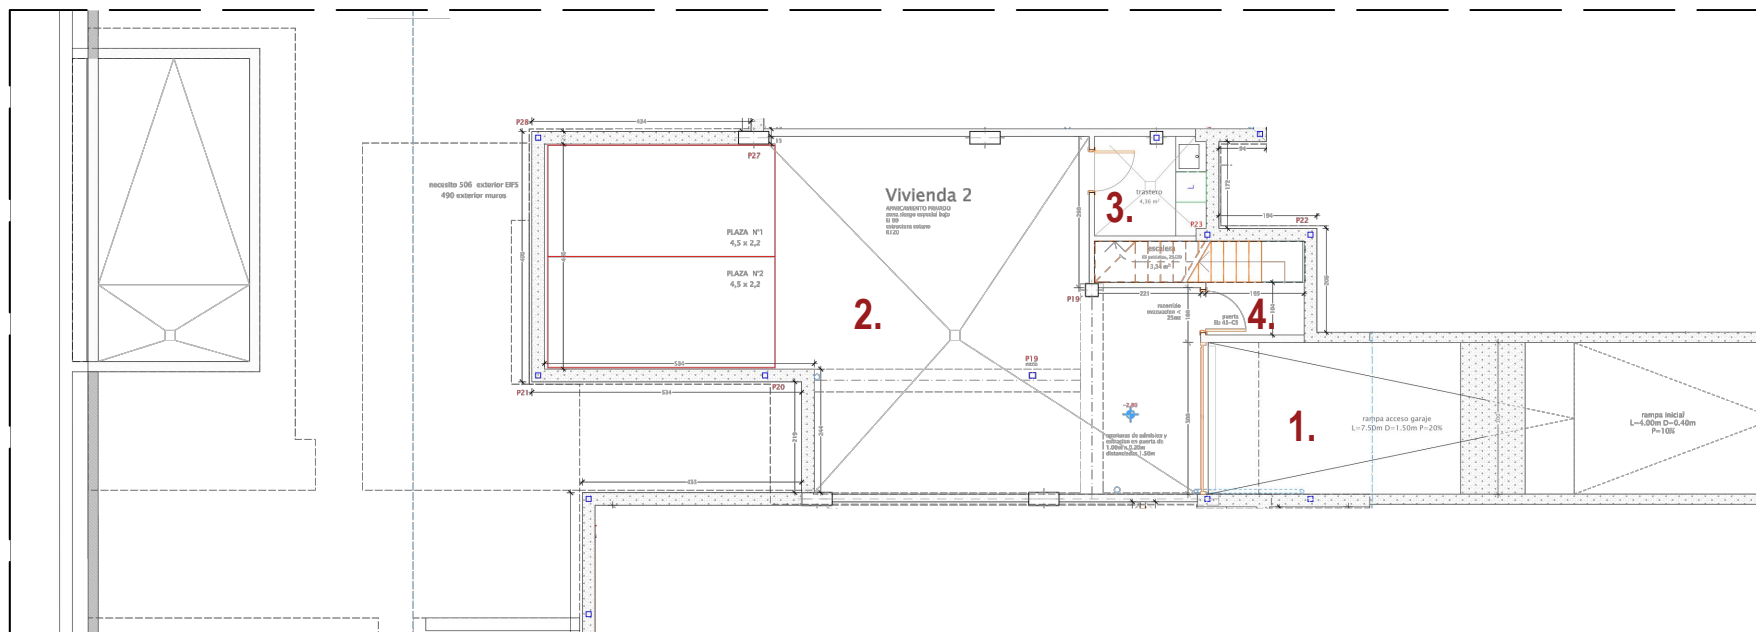

PLANTA SÓTANO

1. Rampa de acceso parking
2. Parking/Sótano
3. Trastero/Lavandería
4. Escalera

Can Llobet 2 - Villa 2

Sup. Construida : 208,69m²



Sup. Terrazas/Patios: 47,60m²

Planta Sótano: 92,95m²

Total Sop. Venta: 325,44m²

PLANTA SEGUNDA

1. Estar familiar
2. Hab. 4
3. Vestidor
4. Baño 3
5. Terraza solarium

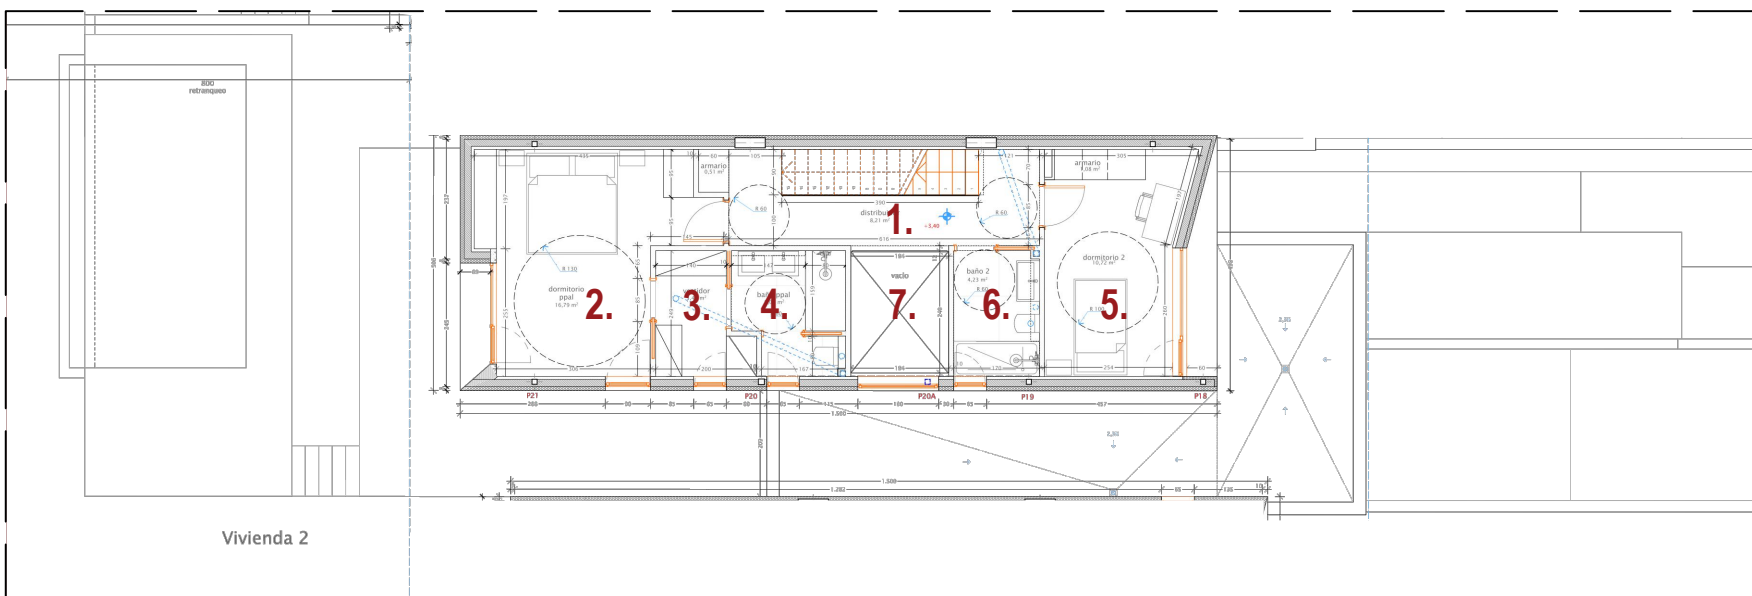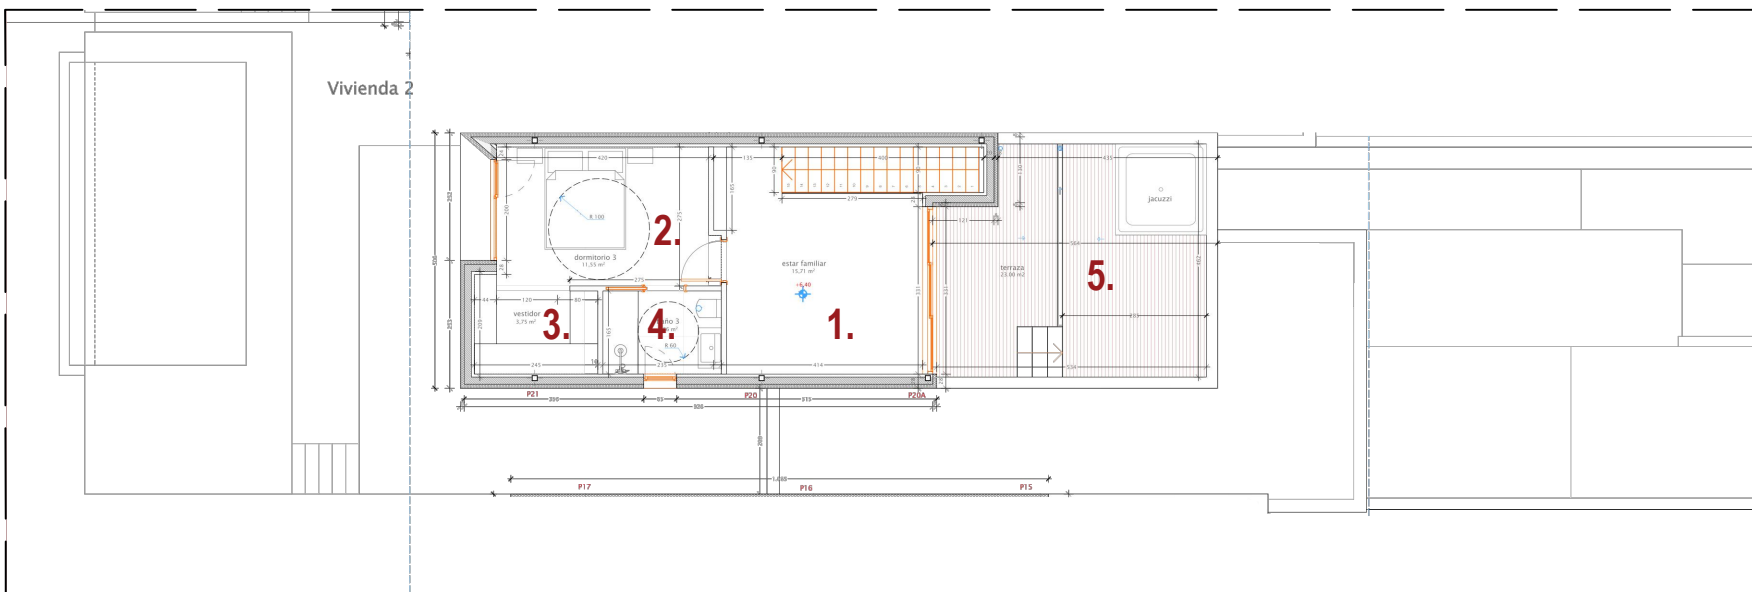

PLANTA PRIMERA

1. Distribuidor
2. Hab. Principal
3. Vestidor hab. ppal.
4. Baño hab. ppal.
5. Hab 2
6. Baño 2
7. Doble espacio