





PORTAL 2 - PLANTA BAJA - LETRA J

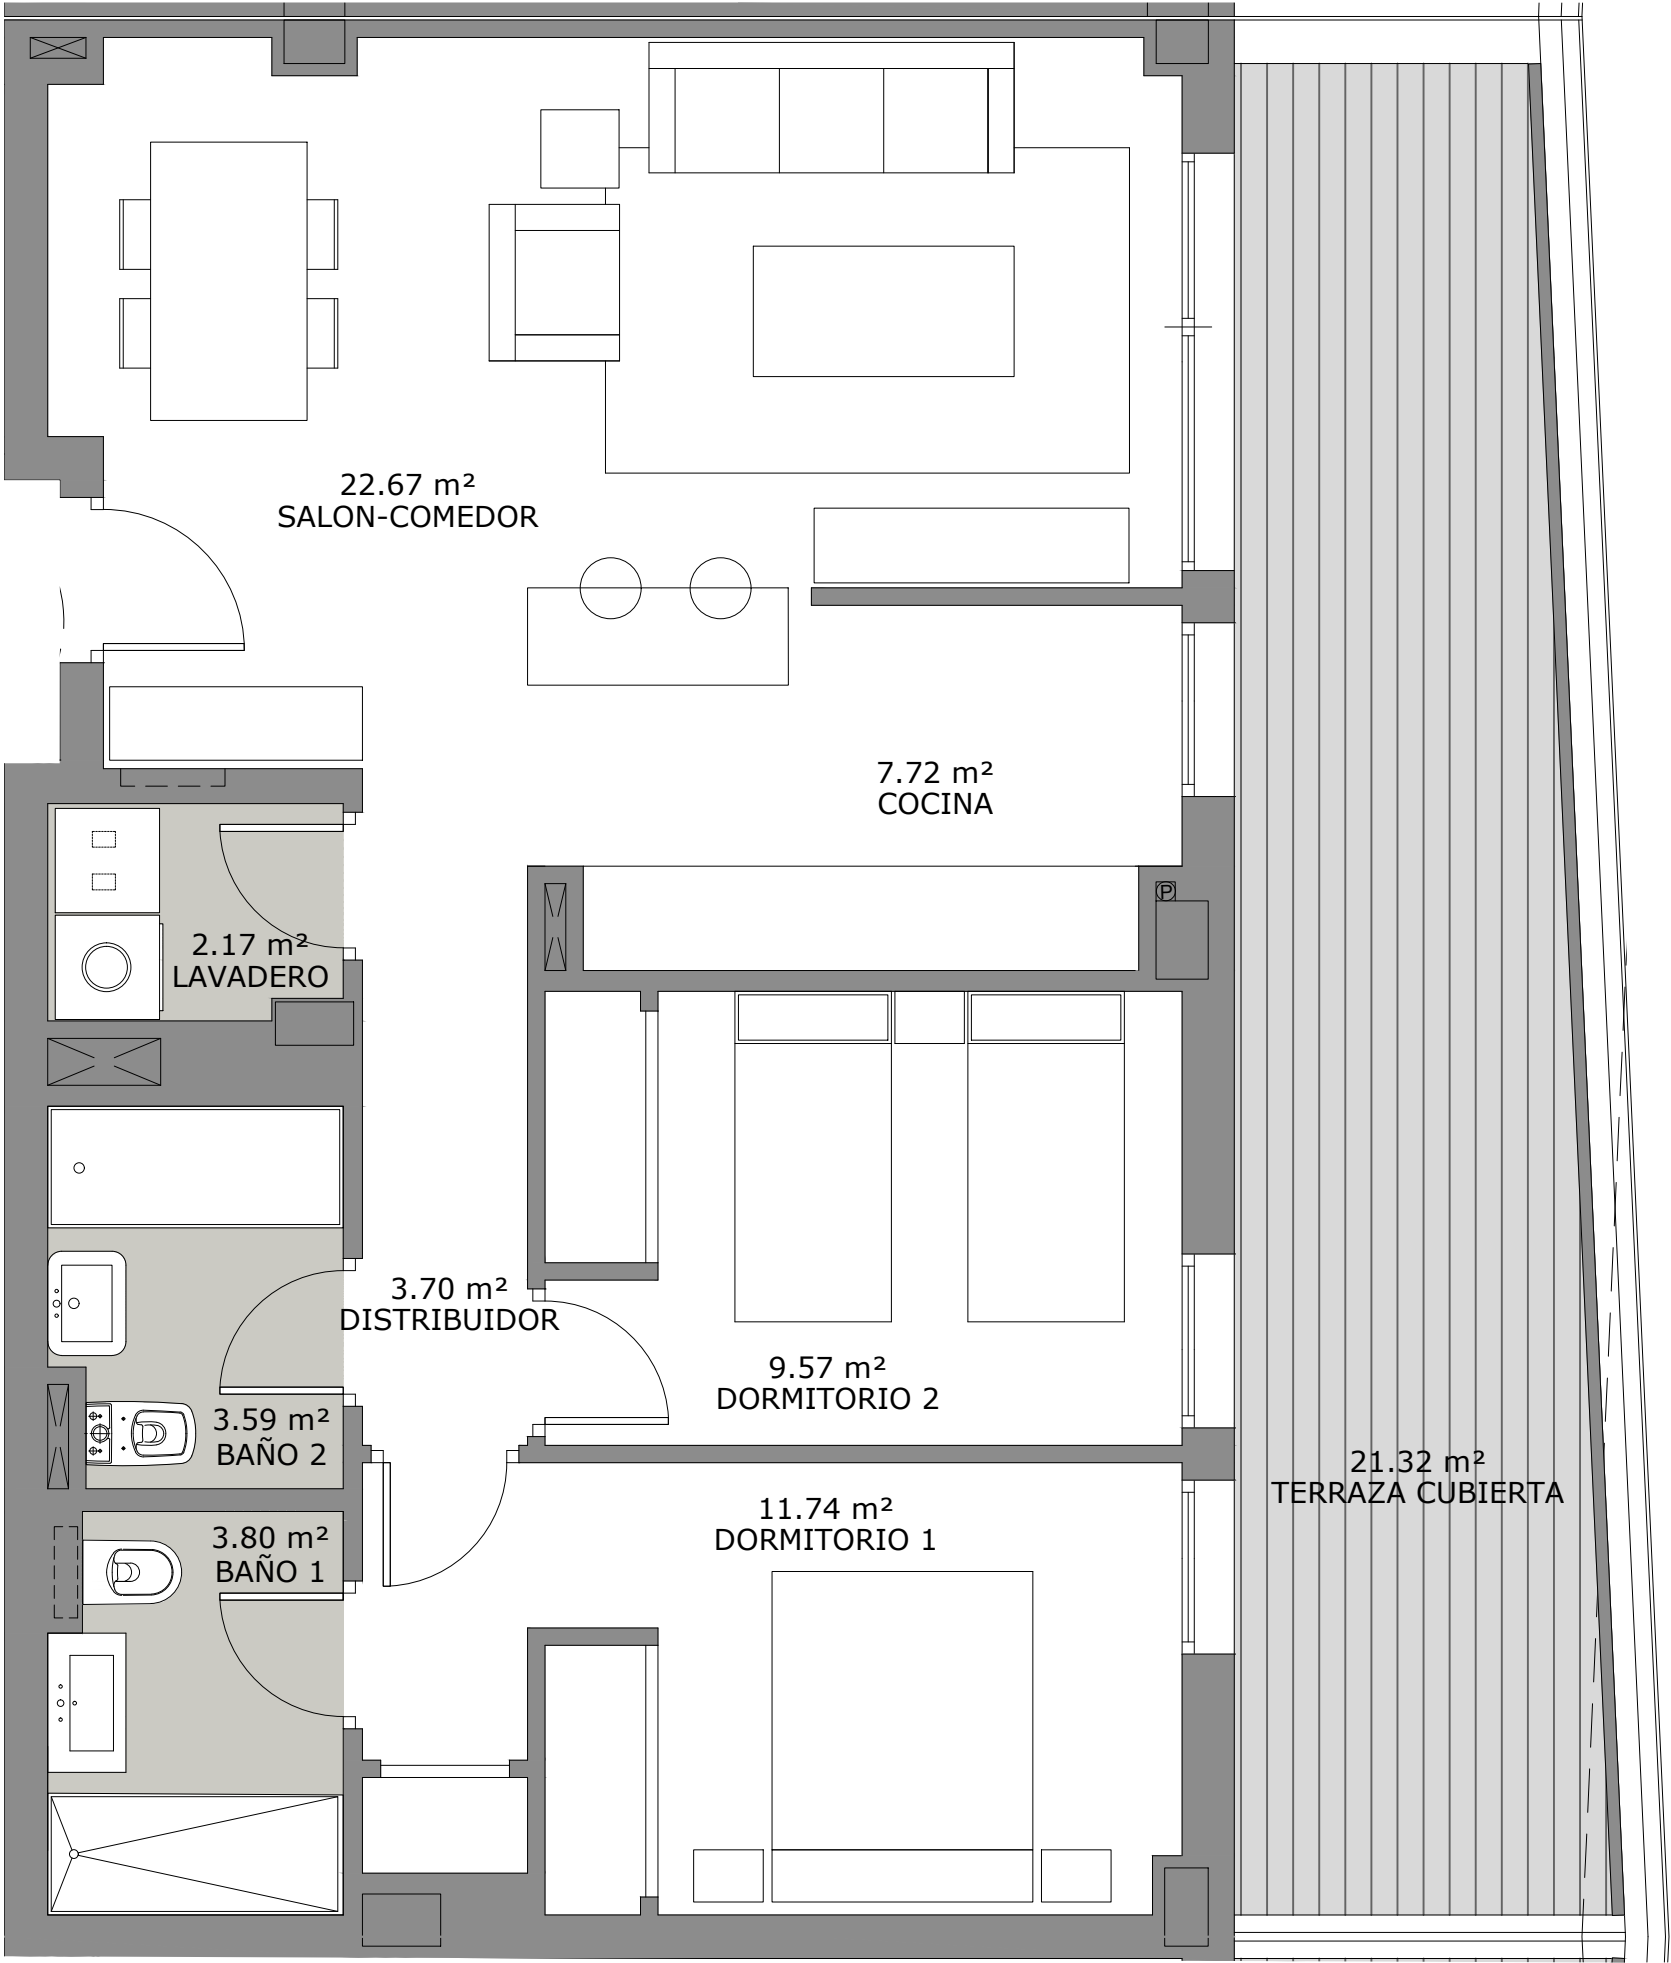

Superficie Útil interior	64.96 m²
Superficie Útil Exterior Cubierta	21.32 m²
Superficie Útil Exterior Descubierta	m²
Superficie Útil Total	86.28 m²
Superficie Construida sin Z.Z.C.C.	99.97 m²
Superficie Construida con Z.Z.C.C.	115.66 m²

La superficies construida incluye el 100 % de los espacios exteriores cubiertos.

Superficie Útil S/D Boja 218/2005	71.46 m²
Superf. Const. S/D Boja 218/2005	100.84 m²

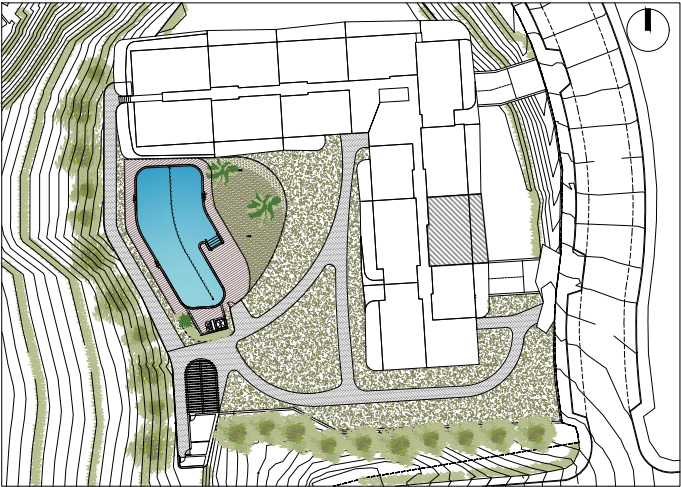

ESCALA GRAFICA:



El presente plano de ventas, memoria de calidades constructivas, así como las infografías son meramente orientativas, no teniendo carácter contractual en cuanto a colores, texturas, vegetación, altura del vallado, y mobiliario, apertura/giros de huecos, ubicación de instalaciones o sanitarios. Asimismo, en las escaleras de bajada a la bodega o sótano, si existieren, en su caso, y de salida a patios y/o jardines, el número de peldaños, cotas de niveles de parcelas son de carácter orientativo. A tal efecto HOLPROCUMA, S.L. se reserva la facultad de introducir aquellas modificaciones que vengán motivadas por razones técnicas, constructivas, legales, jurídicas o de suministros que sean indicadas por la Dirección Facultativa de la obra por ser necesarias o convenientes para la correcta finalización del edificio y/o que sean ordenadas por los organismos públicos competentes.