


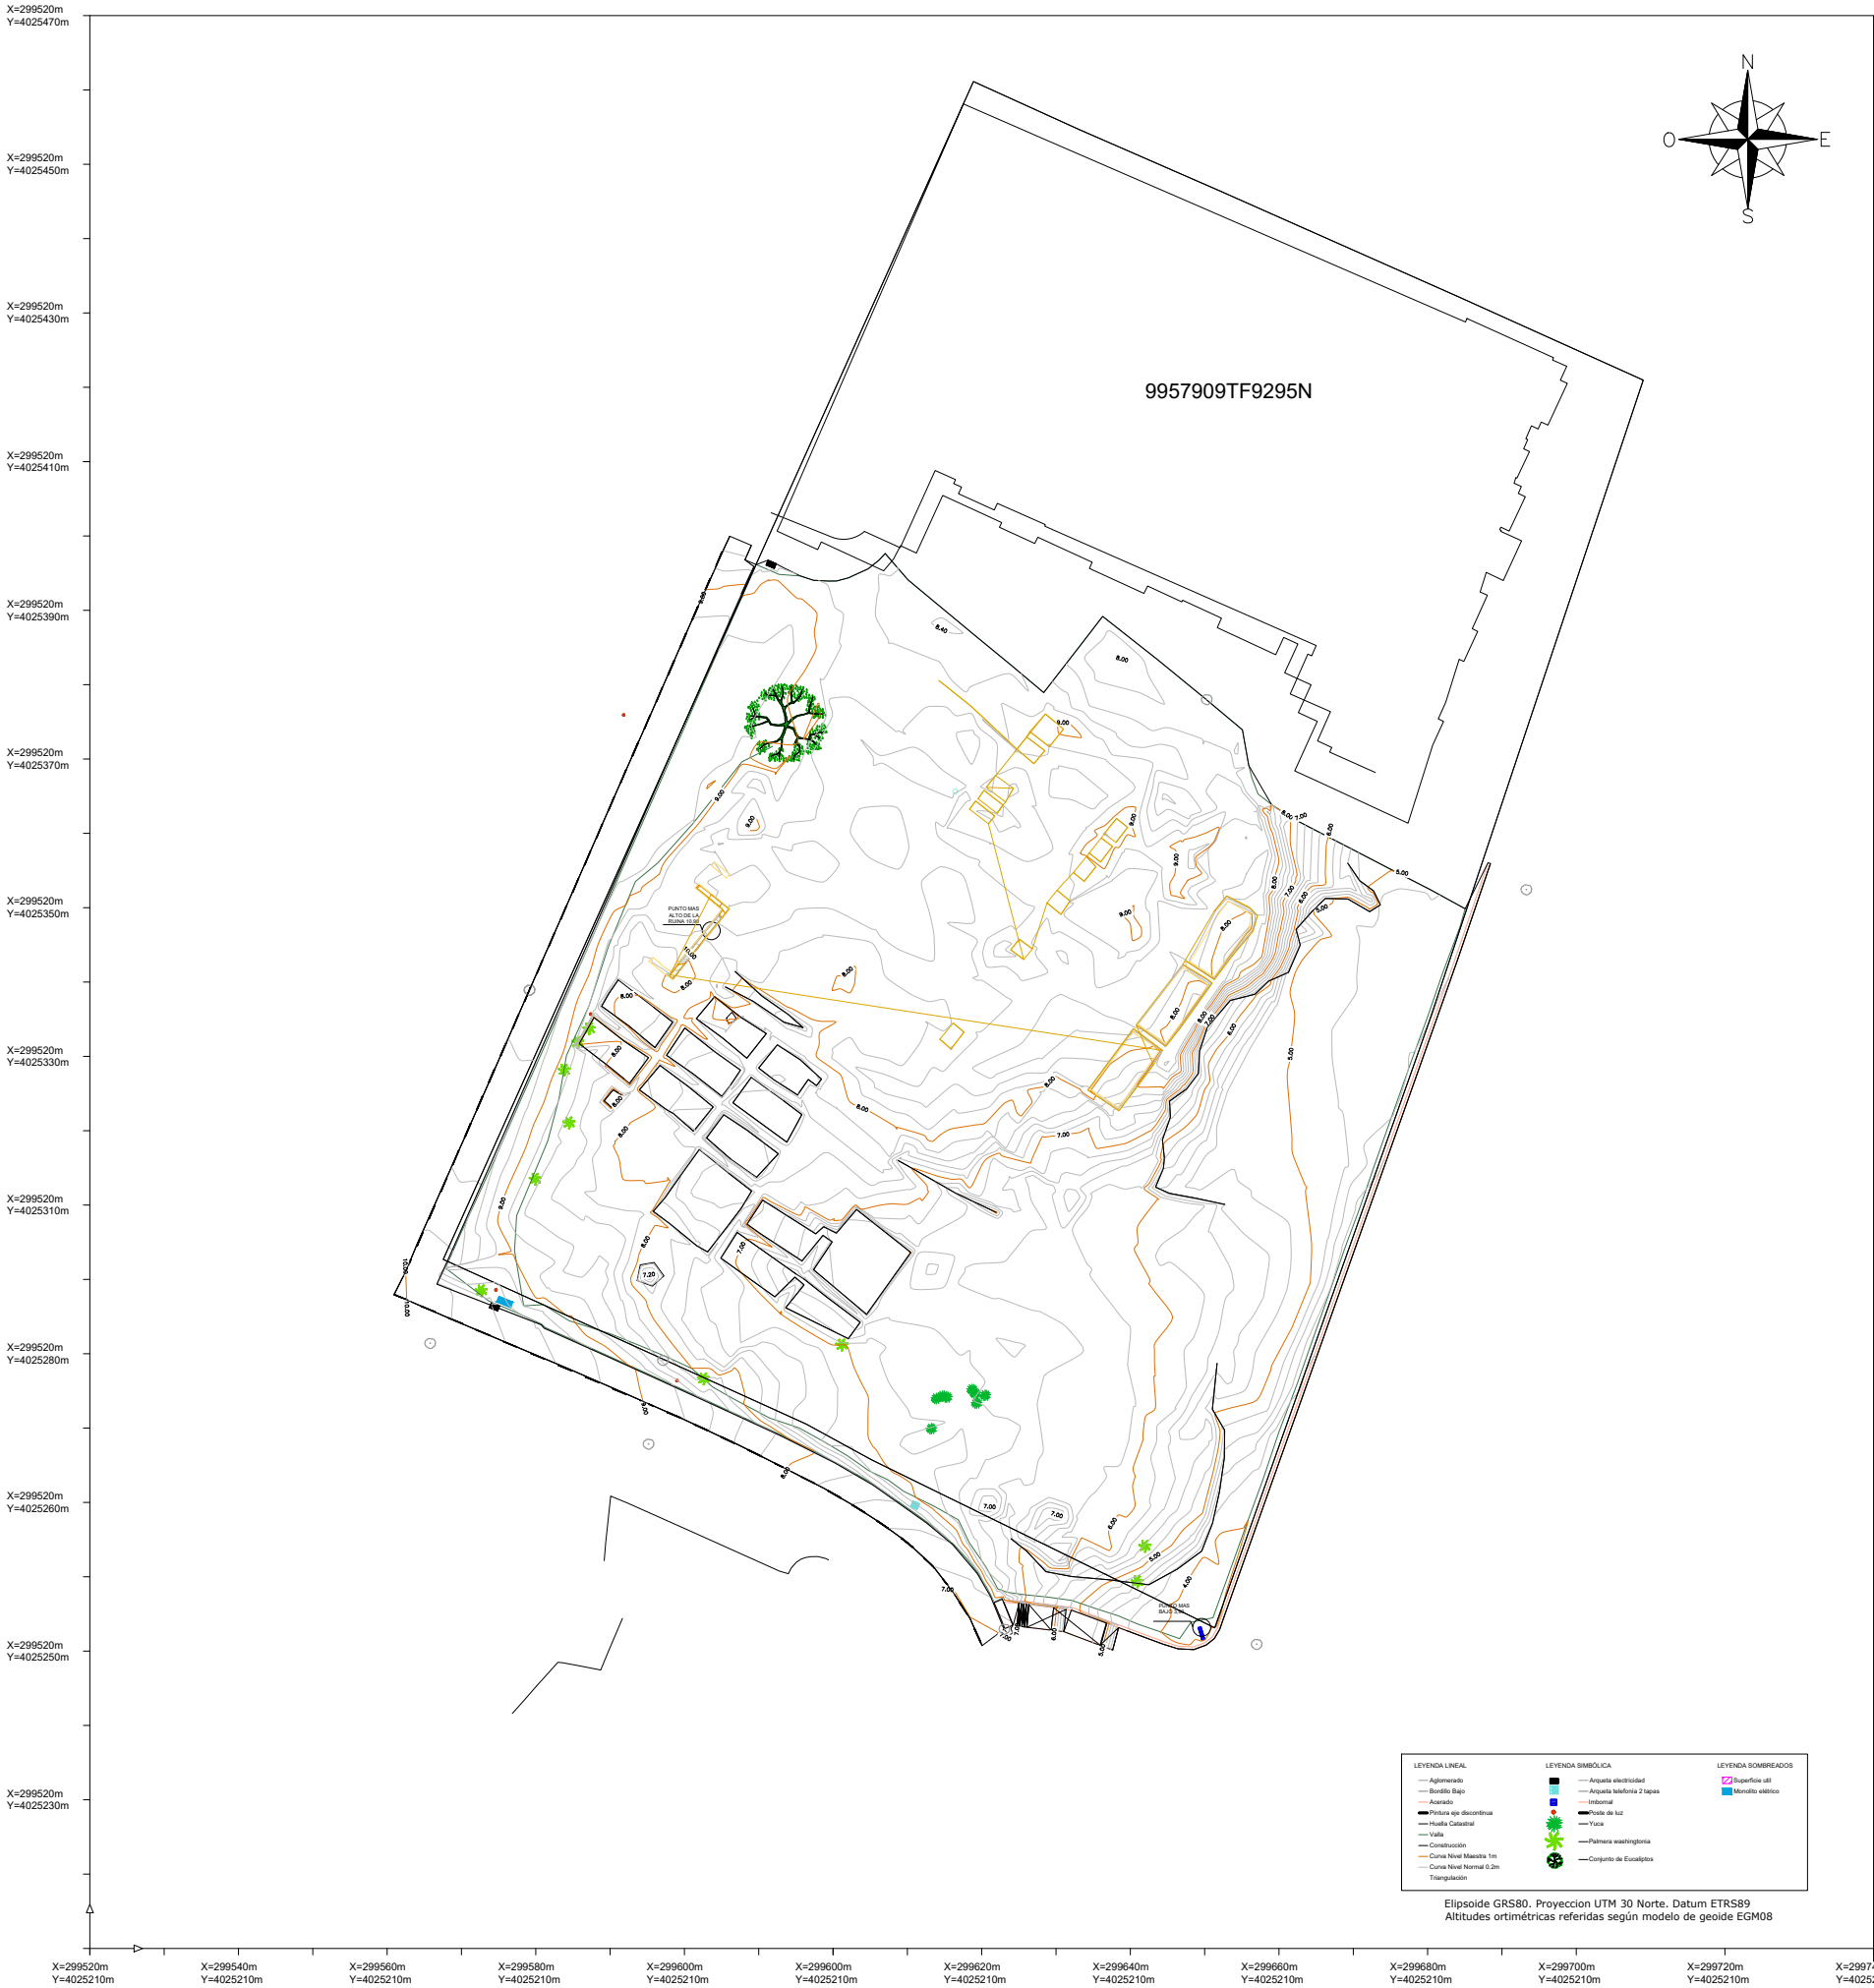

ABU

ESCALA GRÁFICA

0 5 10 15 20m



NIVEL -1



ABU

■ AVISO:

El presente documento es de carácter informativo, no contractual. Las superficies referidas en este plano son orientativas y pueden sufrir variaciones por razones técnicas, legales o de ejecución.
El mobiliario que figura en este plano es orientativo y no forma parte del producto vendido.




Λ3U

ESCALA GRÁFICA

0 5 10 15 20m



NIVEL 0

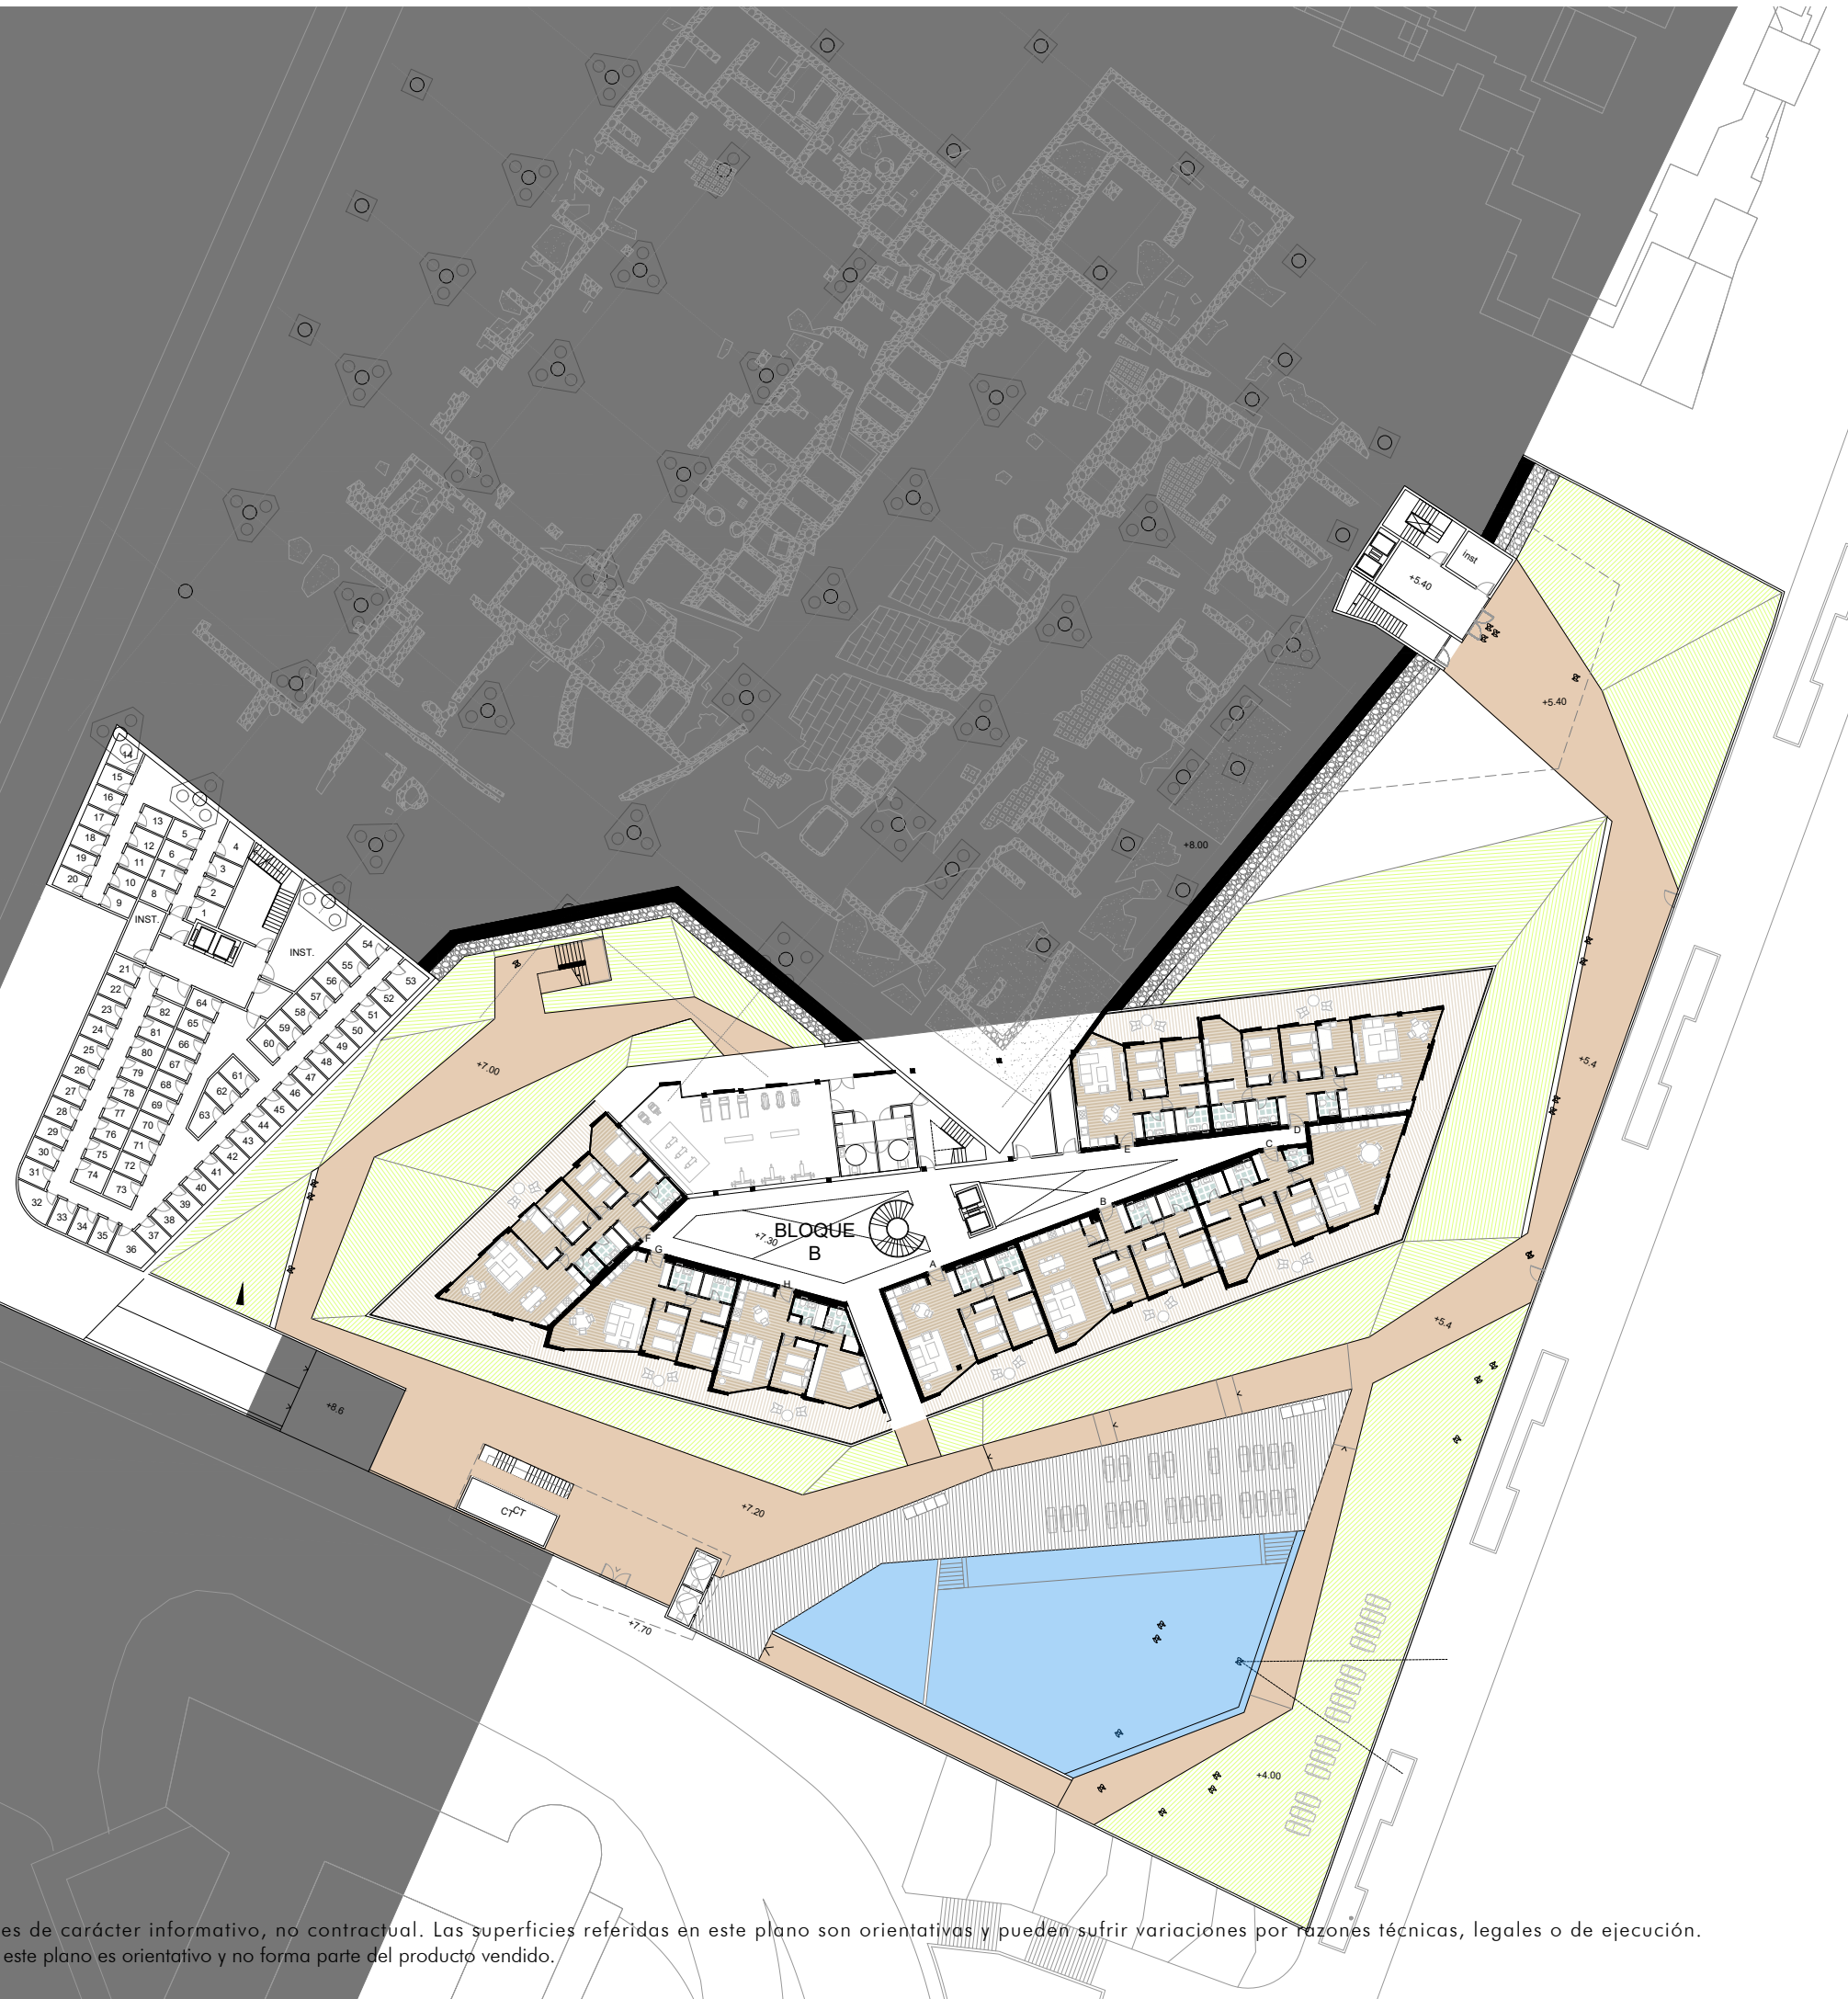


Λ3U

■ AVISO:

El presente documento es de carácter informativo, no contractual. Las superficies referidas en este plano son orientativas y pueden sufrir variaciones por razones técnicas, legales o de ejecución.
El mobiliario que figura en este plano es orientativo y no forma parte del producto vendido.



Λ3U

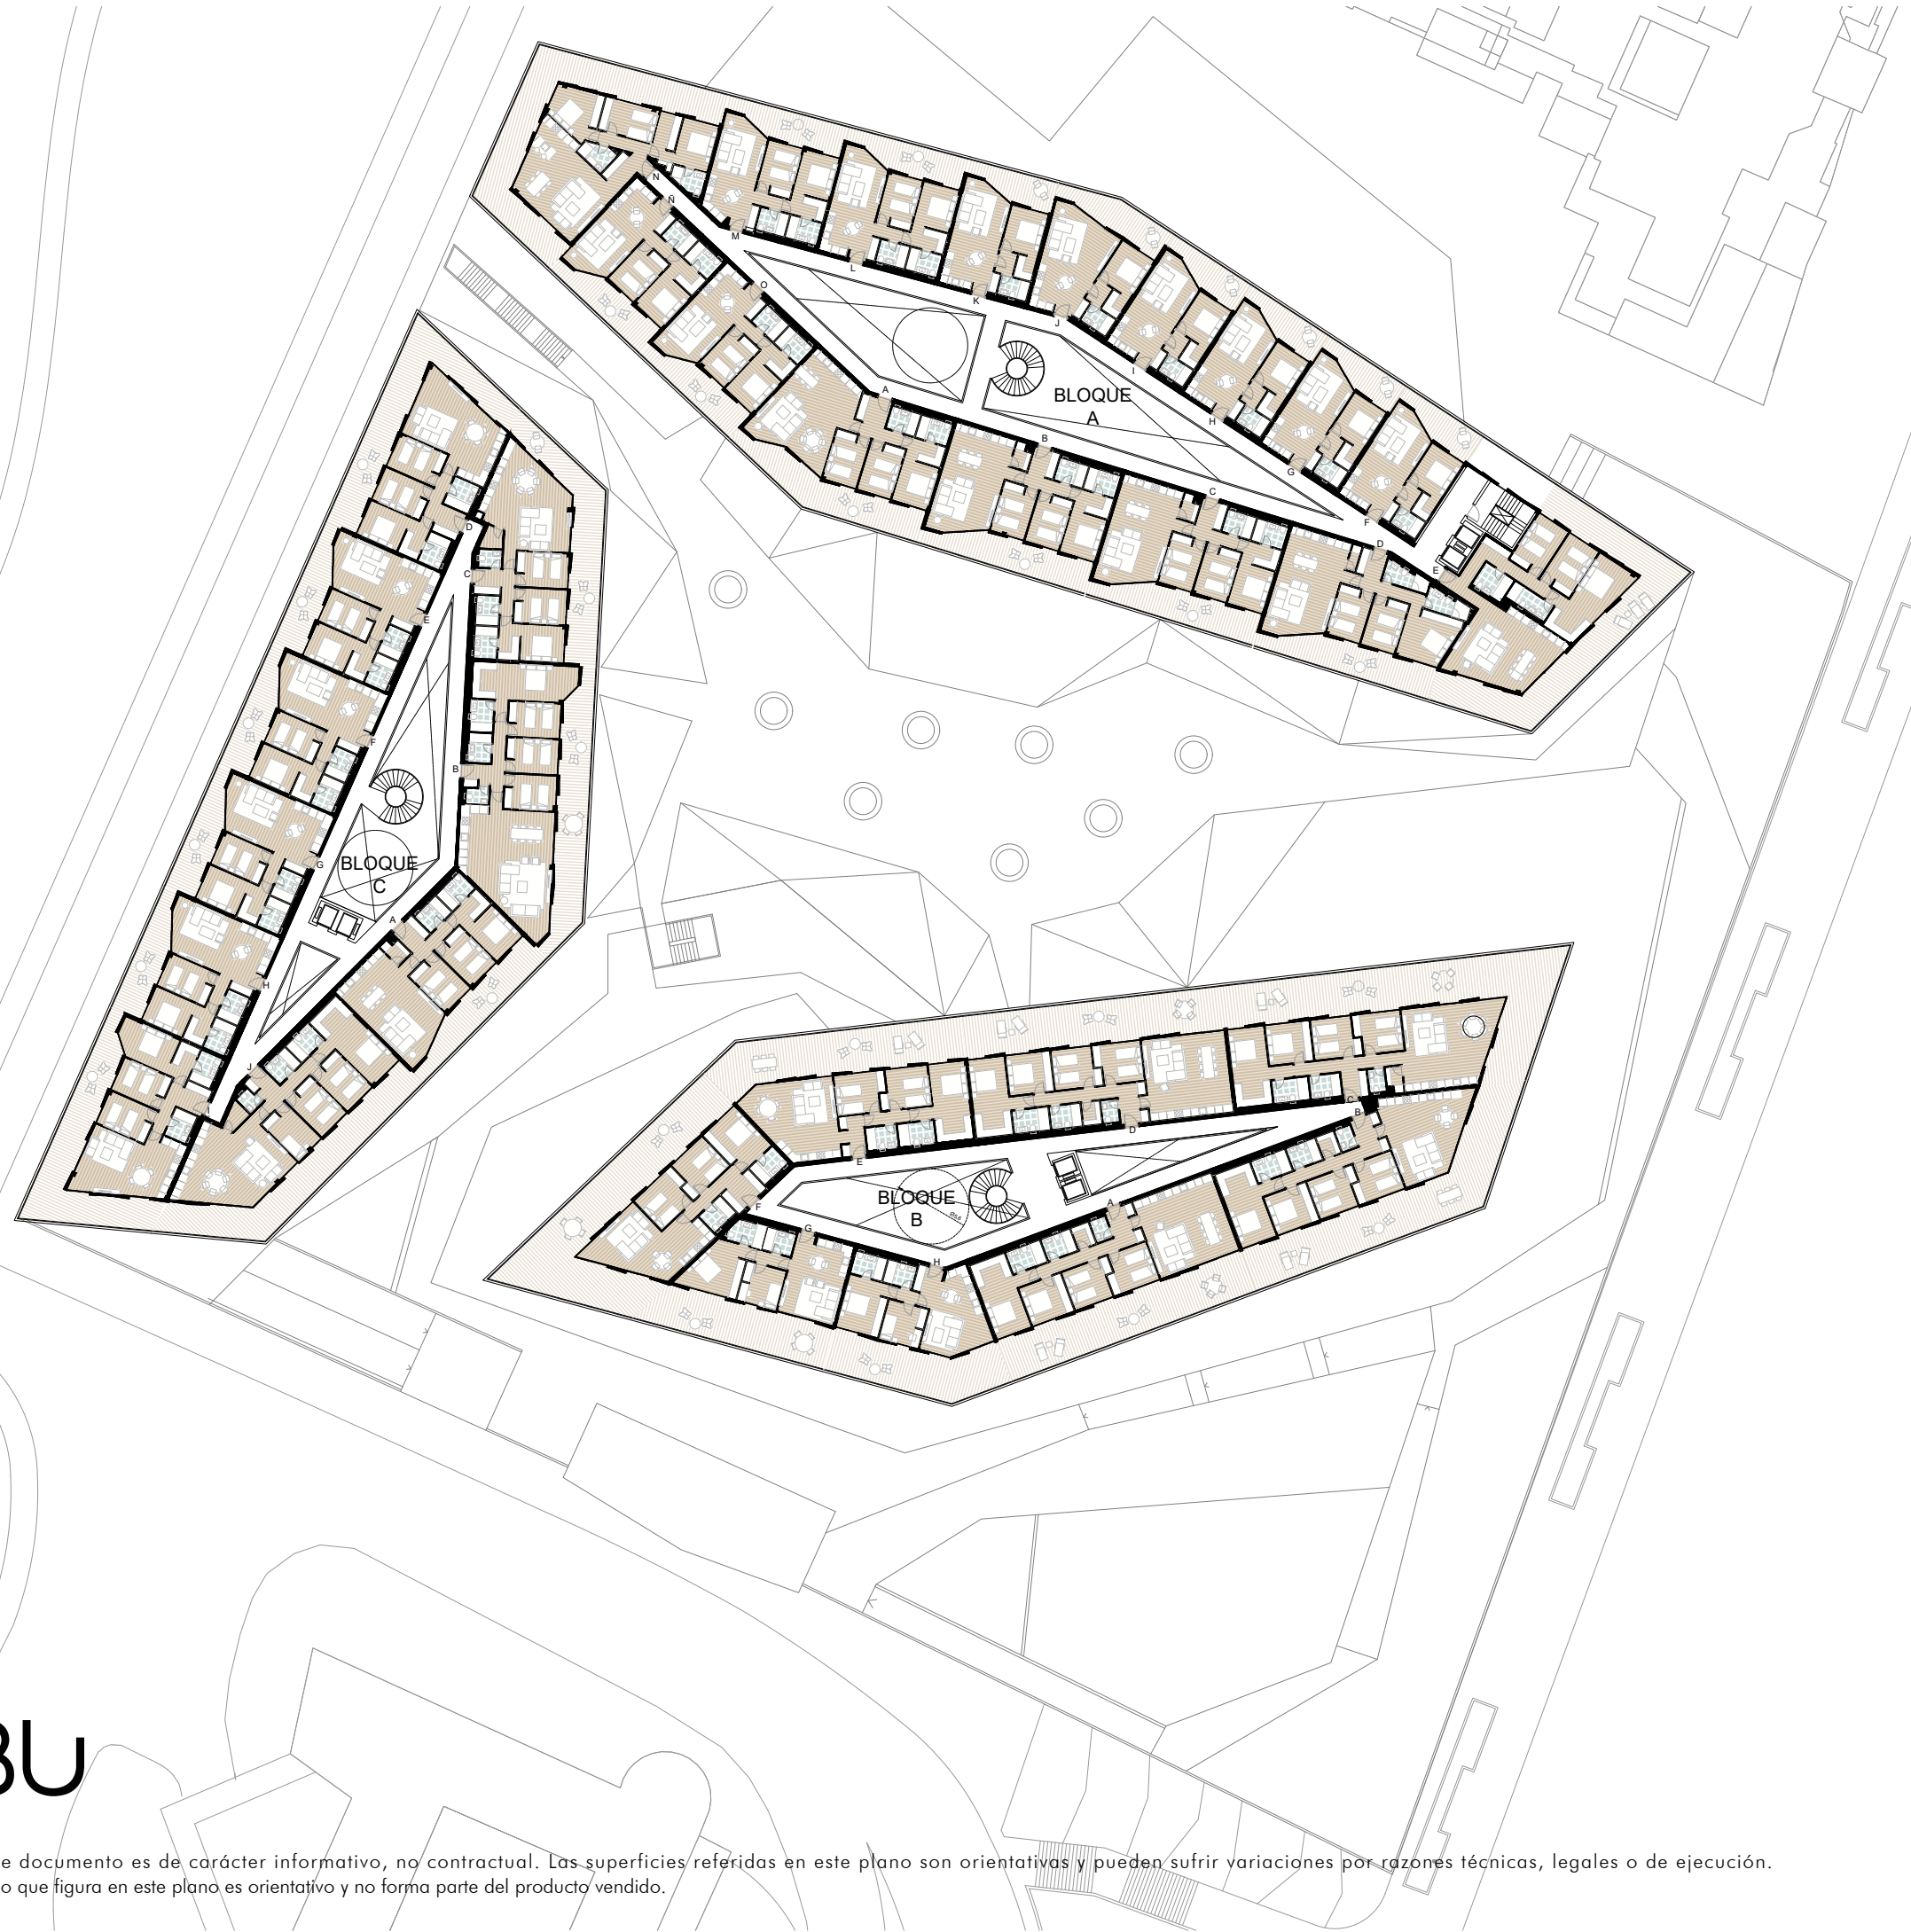

ESCALA GRÁFICA

0 5 10 15 20m



NIVEL 4

Λ3U

■ AVISO:

El presente documento es de carácter informativo, no contractual. Las superficies referidas en este plano son orientativas y pueden sufrir variaciones por razones técnicas, legales o de ejecución. El mobiliario que figura en este plano es orientativo y no forma parte del producto vendido.



ABU

ESCALA GRÁFICA

0 5 10 15 20m



NIVEL 1

CENTRO DE INTERPRETACIÓN DEL YACIMIENTO ROMANO

- 01. PORCHE DE ACCESO
- 02. VESTÍBULO
- 03. ASEOS
- 04. ADMINISTRACIÓN/ RECEPCIÓN
- 05. SALA DE REUNIONES
- 06. ARCHIVO
- 07. OFICINA DE DIRECCIÓN
- 08. ESCALERAS DE EVACUACIÓN PLAZA
- 09. ALMACÉN DE LIMPIEZA
- 10. ALMACÉN 1
- 11. PASARELAS ED OBSERVACIÓN DEL YACIMIENTO
- 12. SALA DE EXPOSICIONES EXTERIOR
- 13. SALA AUDIOVISUAL
- 14. ESCALERA DE EVACUACIÓN CENTRO DE INTERPRETACIÓN
- 15. ALMACÉN 2
- 16. ESCALERA DE EVACUACIÓN DE VIVIENDAS
- 17. ALMACÉN 3
- 18. CONTADORES VIVIENDAS




ABU

■ AVISO:

El presente documento es de carácter informativo, no contractual. Las superficies referidas en este plano son orientativas y pueden sufrir variaciones por razones técnicas, legales o de ejecución.
El mobiliario que figura en este plano es orientativo y no forma parte del producto vendido.

ABU

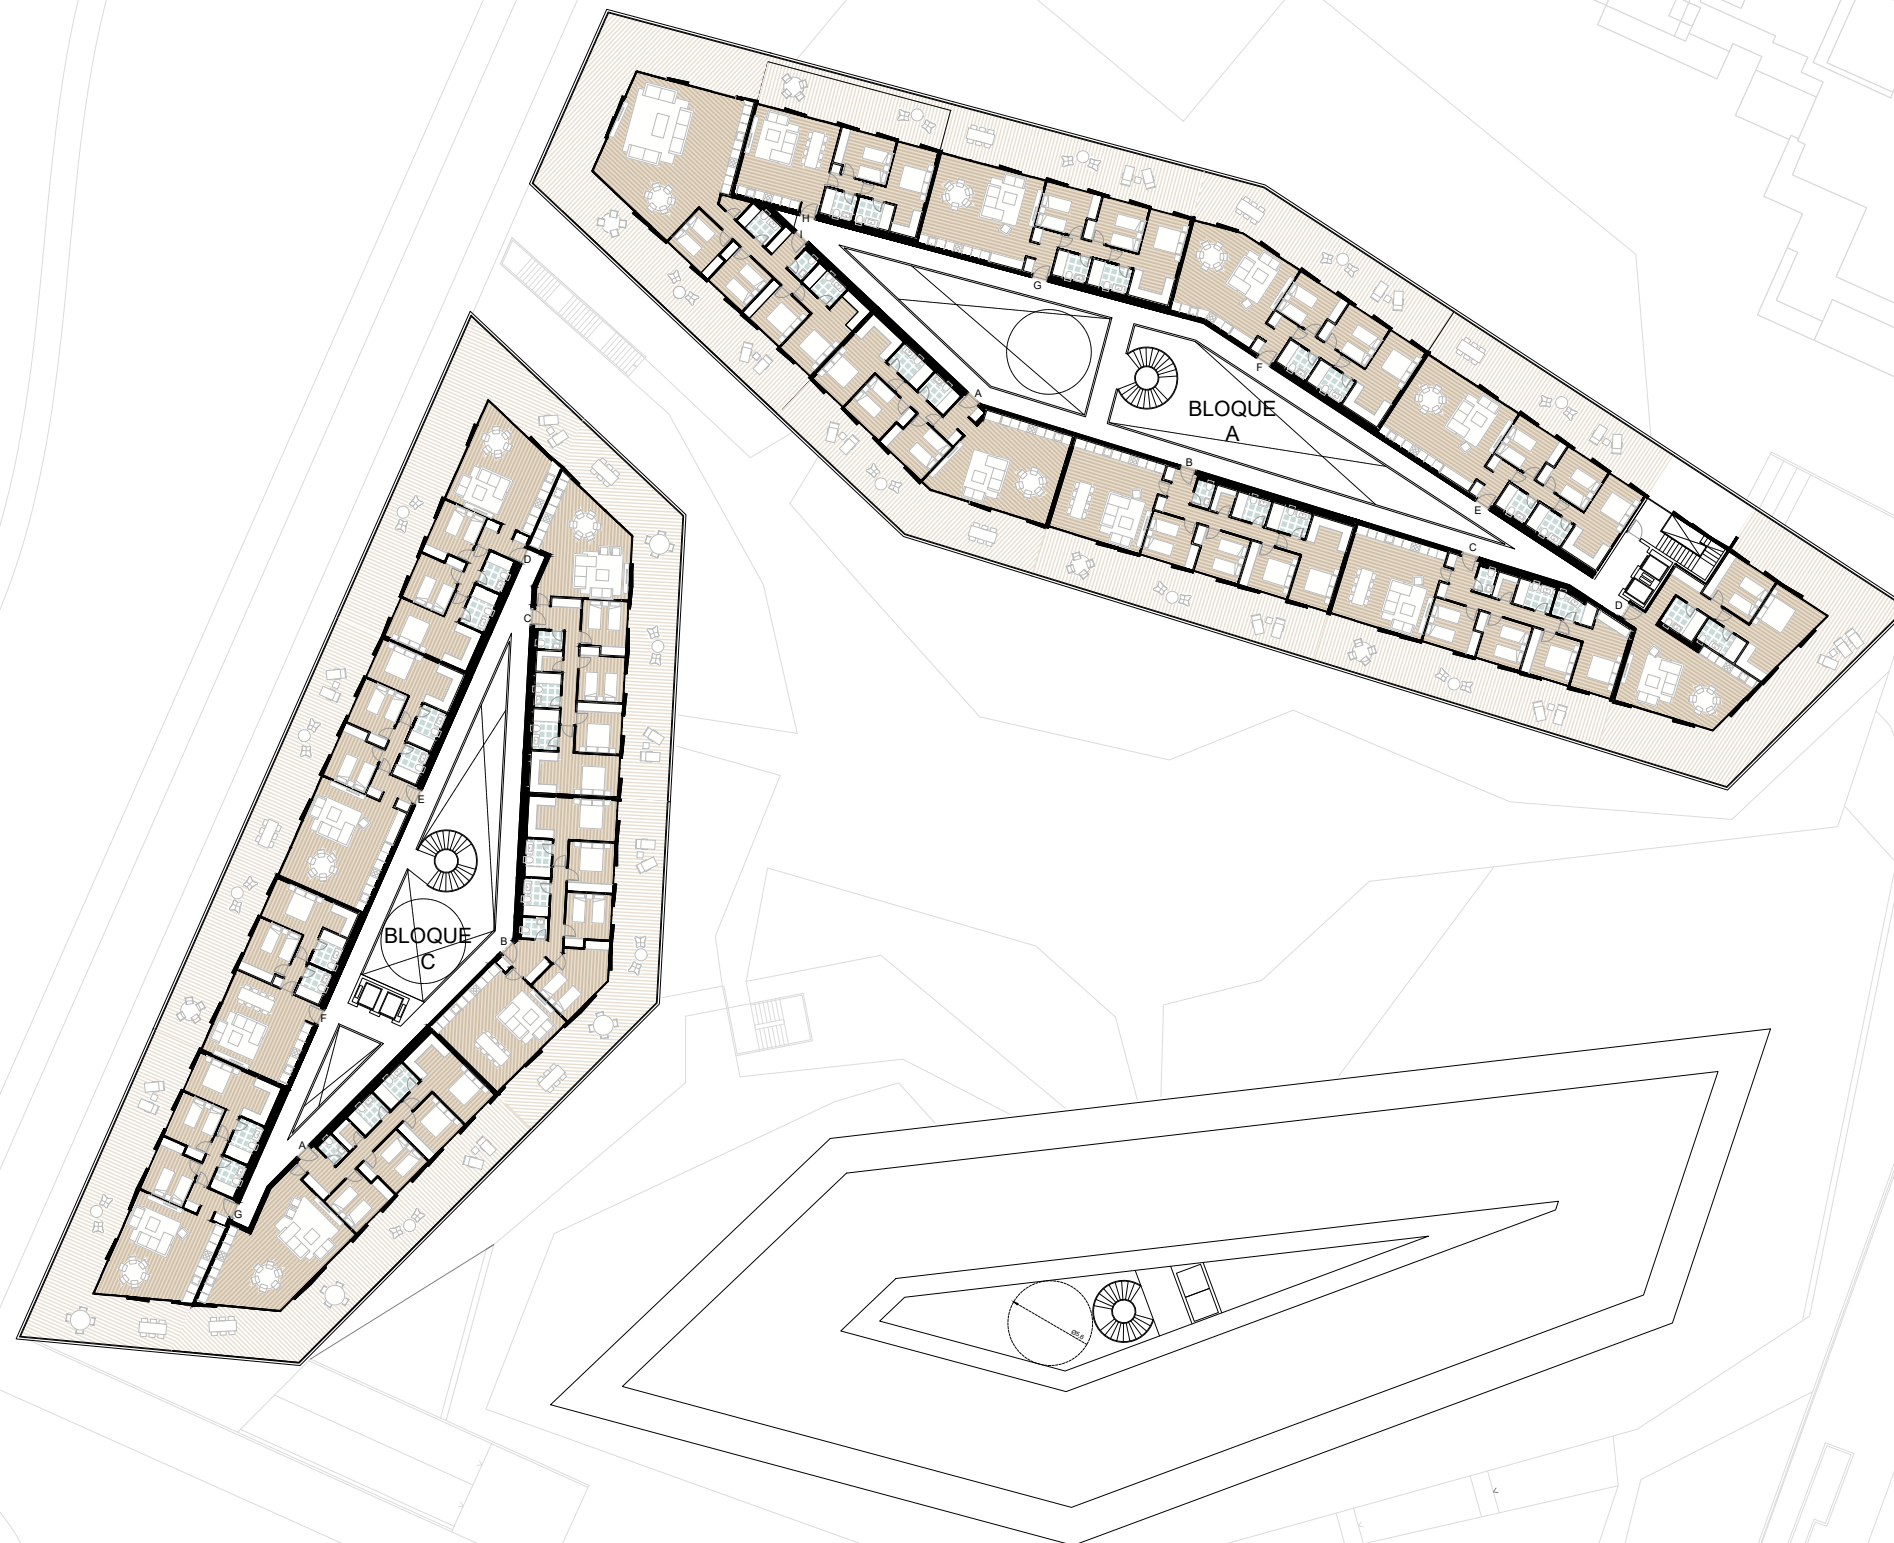

ESCALA GRÁFICA

0 5 10 15 20m



NIVEL 5

ABU

■ AVISO:

El presente documento es de carácter informativo, no contractual. Las superficies referidas en este plano son orientativas y pueden sufrir variaciones por razones técnicas, legales o de ejecución.
El mobiliario que figura en este plano es orientativo y no forma parte del producto vendido.



ABU



ESCALA GRÁFICA

0 5 10 15 20m



NIVEL 2


ABU

■ AVISO:

El presente documento es de carácter informativo, no contractual. Las superficies referidas en este plano son orientativas y pueden sufrir variaciones por razones técnicas, legales o de ejecución.
El mobiliario que figura en este plano es orientativo y no forma parte del producto vendido.



ABU

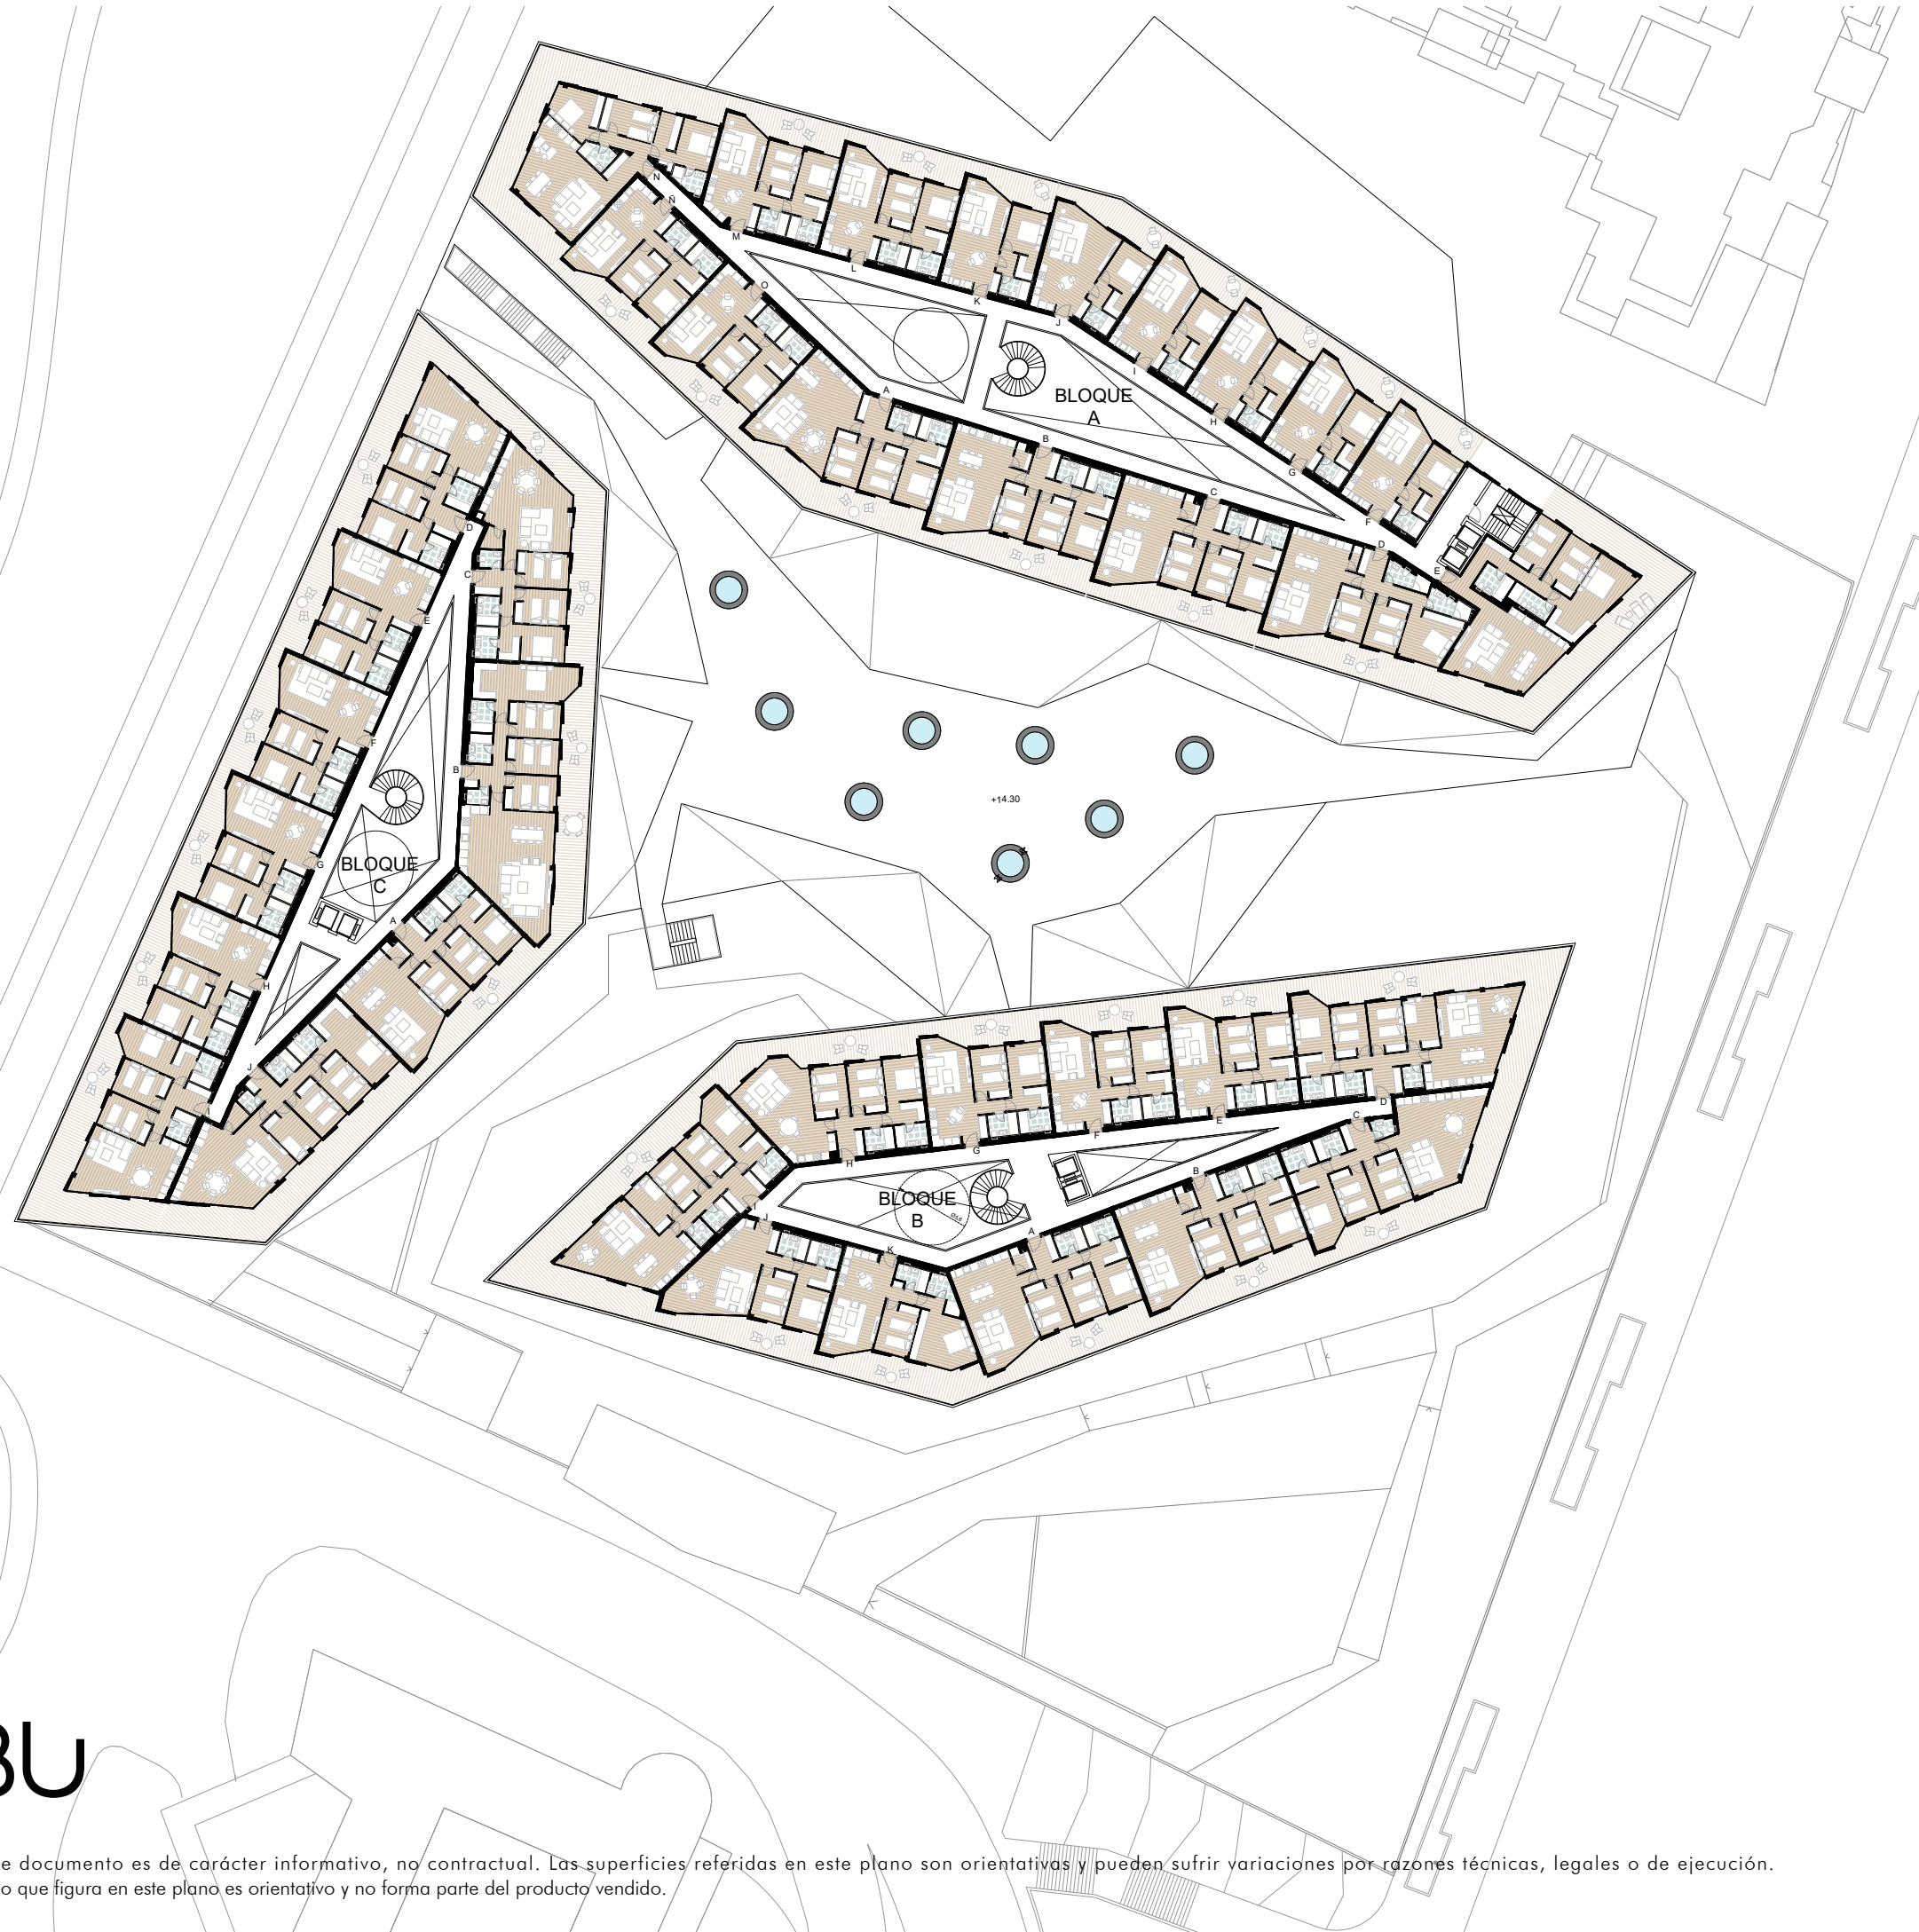

ESCALA GRÁFICA

0 5 10 15 20m



NIVEL 3

ABU

■ AVISO:

El presente documento es de carácter informativo, no contractual. Las superficies referidas en este plano son orientativas y pueden sufrir variaciones por razones técnicas, legales o de ejecución. El mobiliario que figura en este plano es orientativo y no forma parte del producto vendido.

