



CUADRO DE SUPERFICIES

PUERTA 1	PLANTA 1	PLANTA 2	PLANTA 3
PASILLO	4.46 m ²	4.57 m ²	4.57 m ²
E+C+C	27.11 m ²	27.67 m ²	27.67 m ²
DORMITORIO 1	16.49 m ²	16.72 m ²	16.72 m ²
DORMITORIO 2	8.99 m ²	9.51 m ²	9.51 m ²
BAÑO 1	4.66 m ²	4.71 m ²	4.71 m ²
BAÑO 2	8.08 m ²	8.44 m ²	8.44 m ²
SUP.ÚTIL	69.79 m ²	71.62 m ²	71.62 m ²
SUP.CONSTRUIDA	88.12 m ²	88.12 m ²	88.12 m ²



El mobiliario detallado en este plano se incluye a título orientativo y está sujeto a posibles cambios por lo que no forman parte de ningún acuerdo contractual. Las superficies son aproximadas y pueden variar sensiblemente por razones de ejecución de obra.

PUERTA 1ª - PLANTA 1ª/2ª/3ª

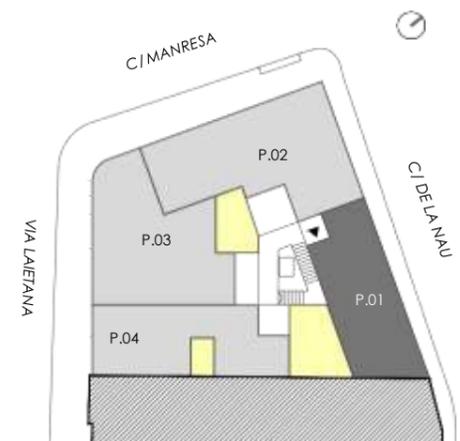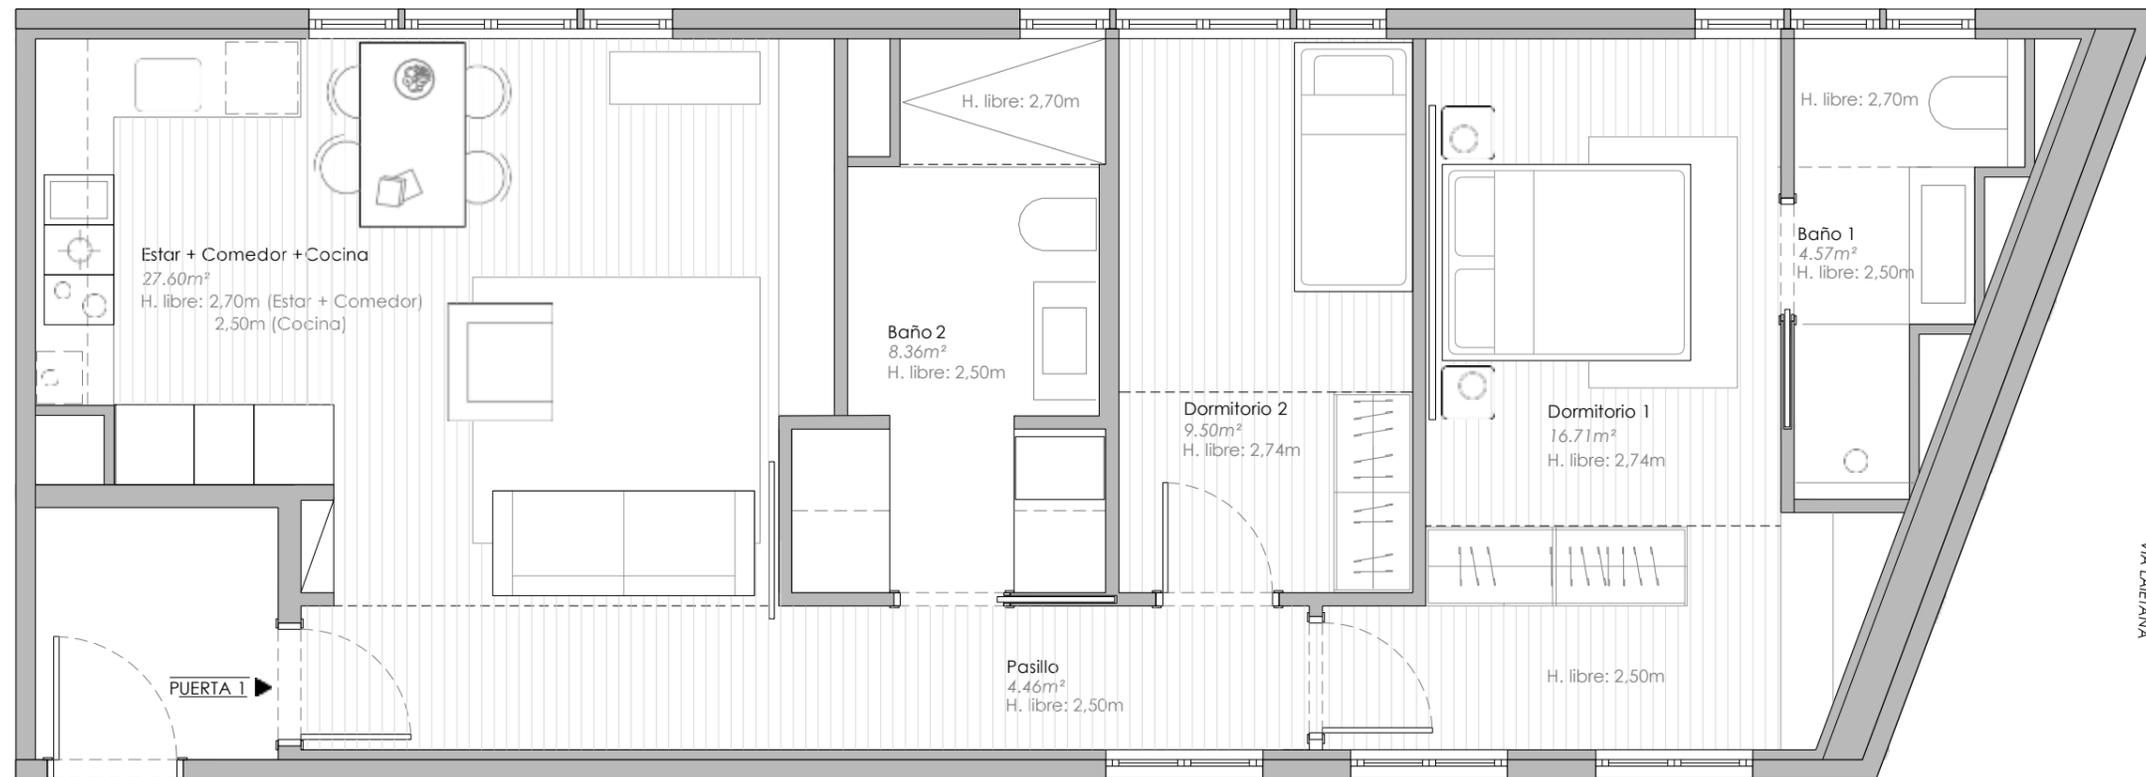



CUADRO DE SUPERFICIES

PUERTA 1	PLANTA 4
PASILLO	4.57 m ²
E+C+C	27.67 m ²
DORMITORIO 1	16.72 m ²
DORMITORIO 2	9.51 m ²
BAÑO 1	4.72 m ²
BAÑO 2	8.44 m ²
SUP.ÚTIL	71.61 m ²
SUP.CONSTRUIDA	85.06 m ²

PUERTA 1ª - PLANTA 4ª



El mobiliario detallado en este plano se incluye a título orientativo y está sujeto a posibles cambios por lo que no forman parte de ningún acuerdo contractual. Las superficies son aproximadas y pueden variar sensiblemente por razones de ejecución de obra.

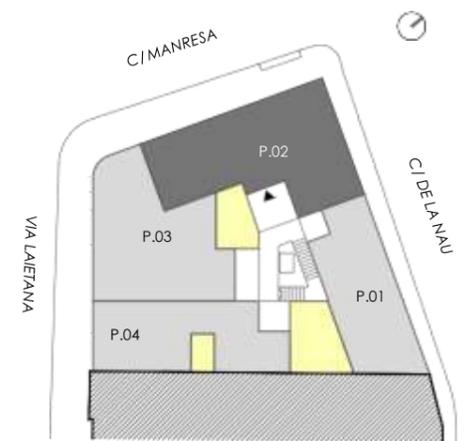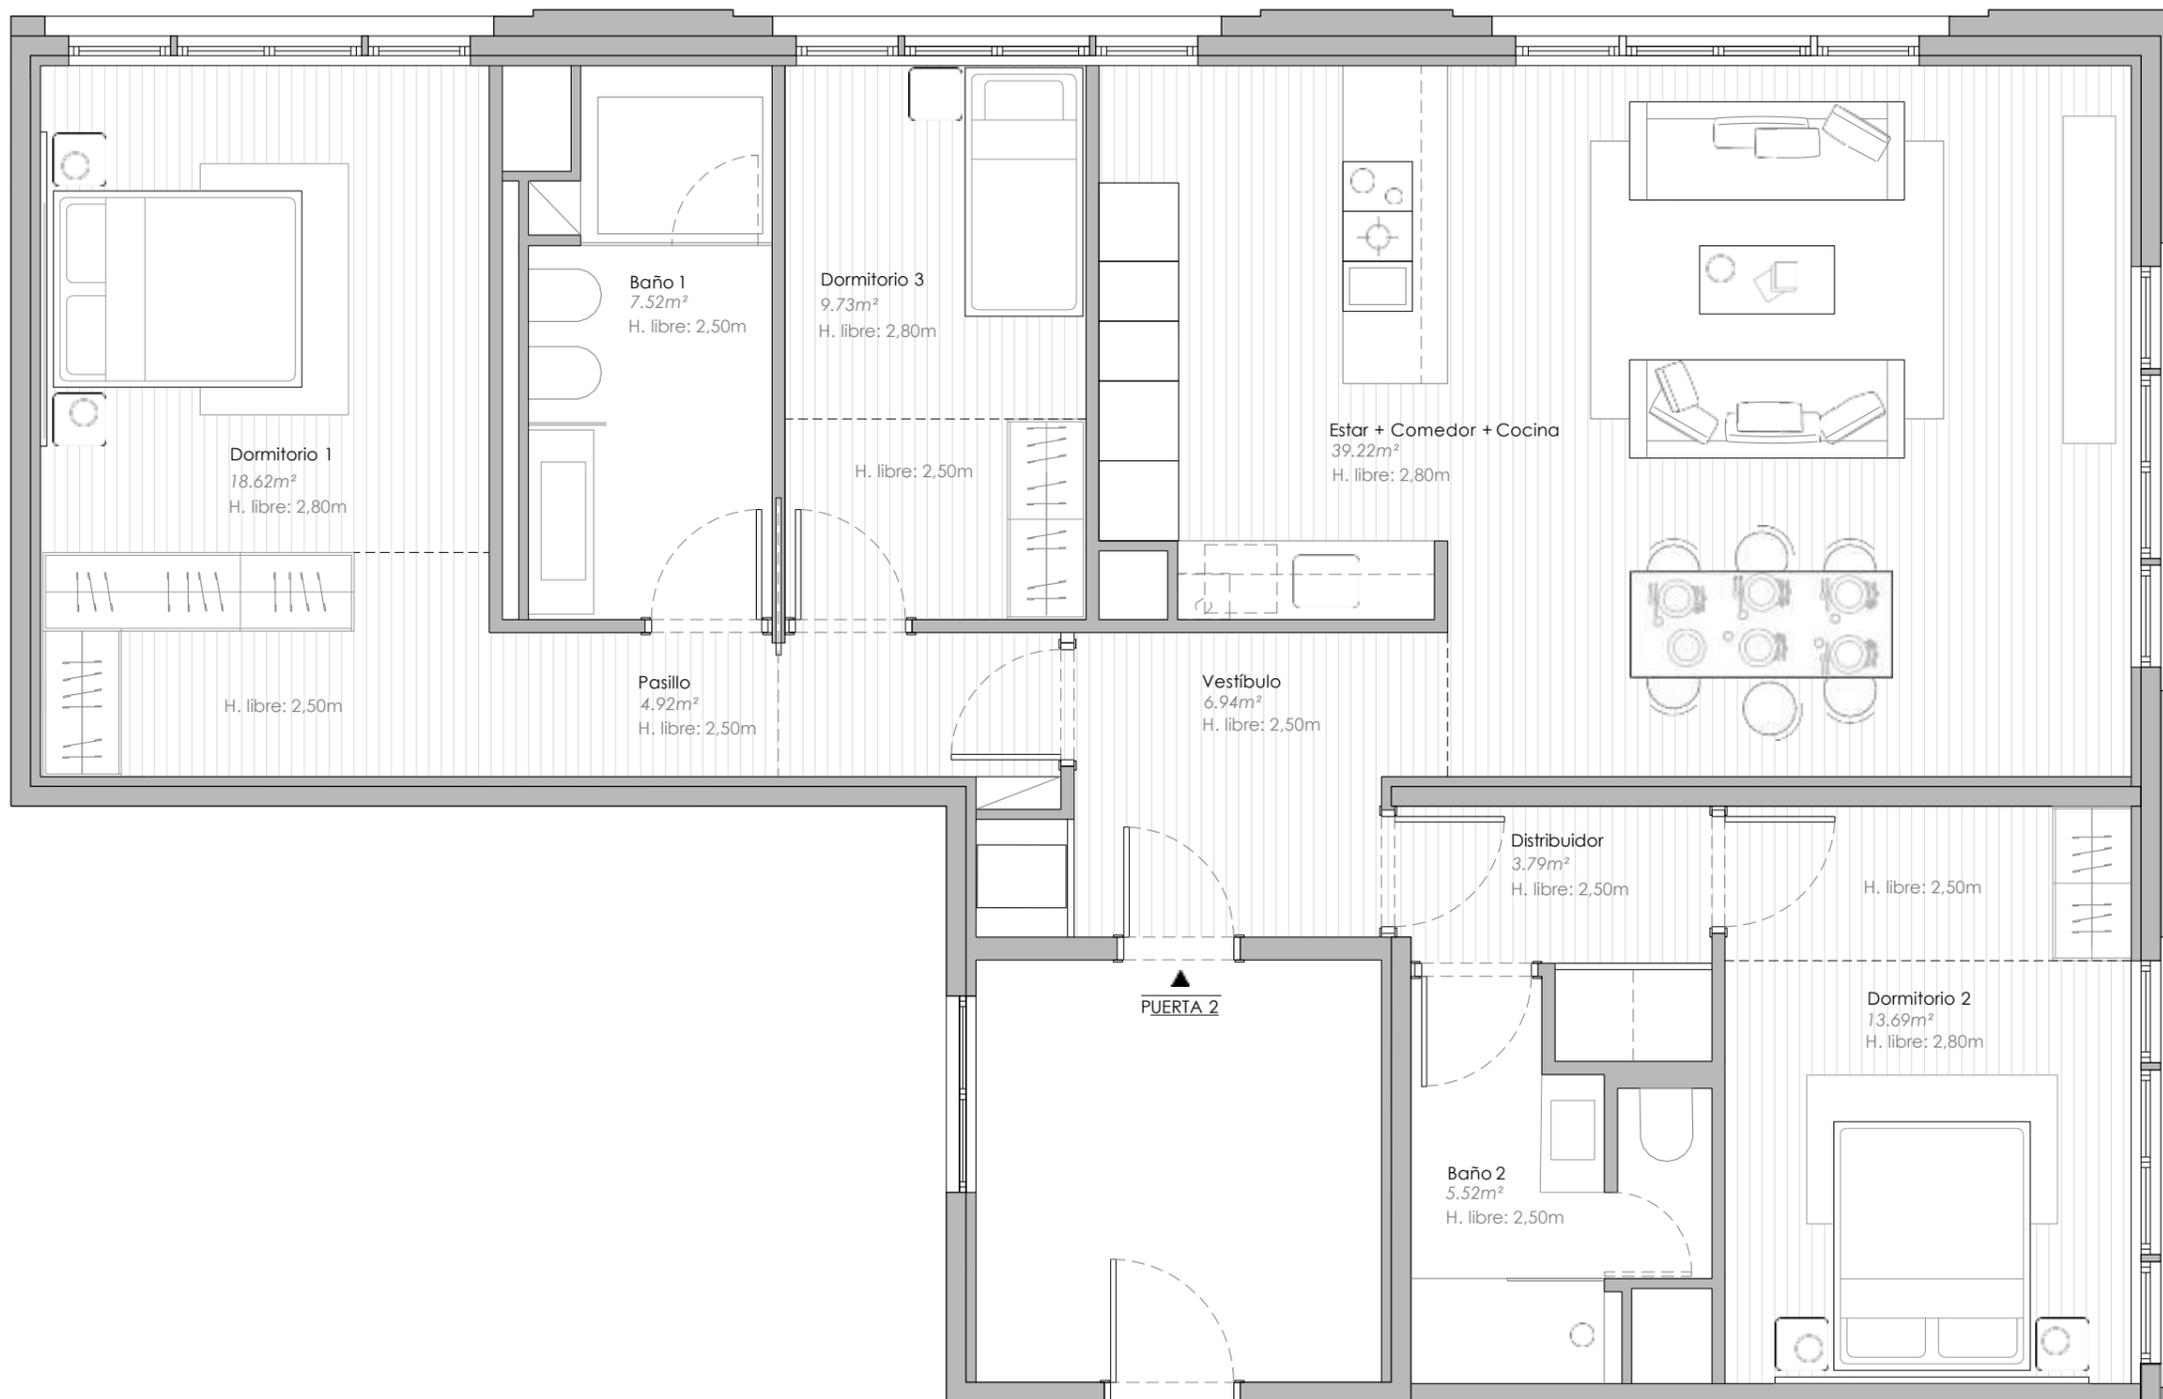



CUADRO DE SUPERFICIES

PUERTA 2	PLANTA 1	PLANTA 2	PLANTA 3
VESTÍBULO	6.94 m ²	6.94 m ²	6.94 m ²
PASILLO	4.92 m ²	4.92 m ²	4.92 m ²
DISTRIBUIDOR	3.79 m ²	3.79 m ²	3.79 m ²
DORMITORIO 1	18.01 m ²	18.62 m ²	18.62 m ²
DORMITORIO 2	12.90 m ²	13.69 m ²	13.69 m ²
DORMITORIO 3	9.31 m ²	9.73 m ²	9.73 m ²
E+C+C	36.85 m ²	39.22 m ²	39.22 m ²
BAÑO 1	7.26 m ²	7.52 m ²	7.52 m ²
BAÑO 2	5.51 m ²	5.52 m ²	5.52 m ²
TRIBUNA			
TRASTERO			
SUP.ÚTIL	105.49 m ²	109.94 m ²	109.94 m ²
SUP.CONSTRUIDA	130.97 m ²	130.97 m ²	130.97 m ²

PUERTA 2ª - PLANTA 1ª/2ª/3ª



El mobiliario detallado en este plano se incluye a título orientativo y está sujeto a posibles cambios por lo que no forman parte de ningún acuerdo contractual. Las superficies son aproximadas y pueden variar sensiblemente por razones de ejecución de obra.

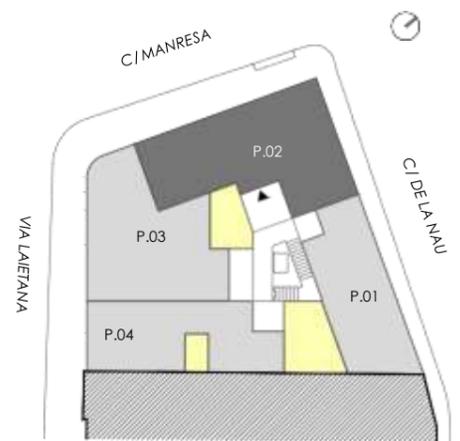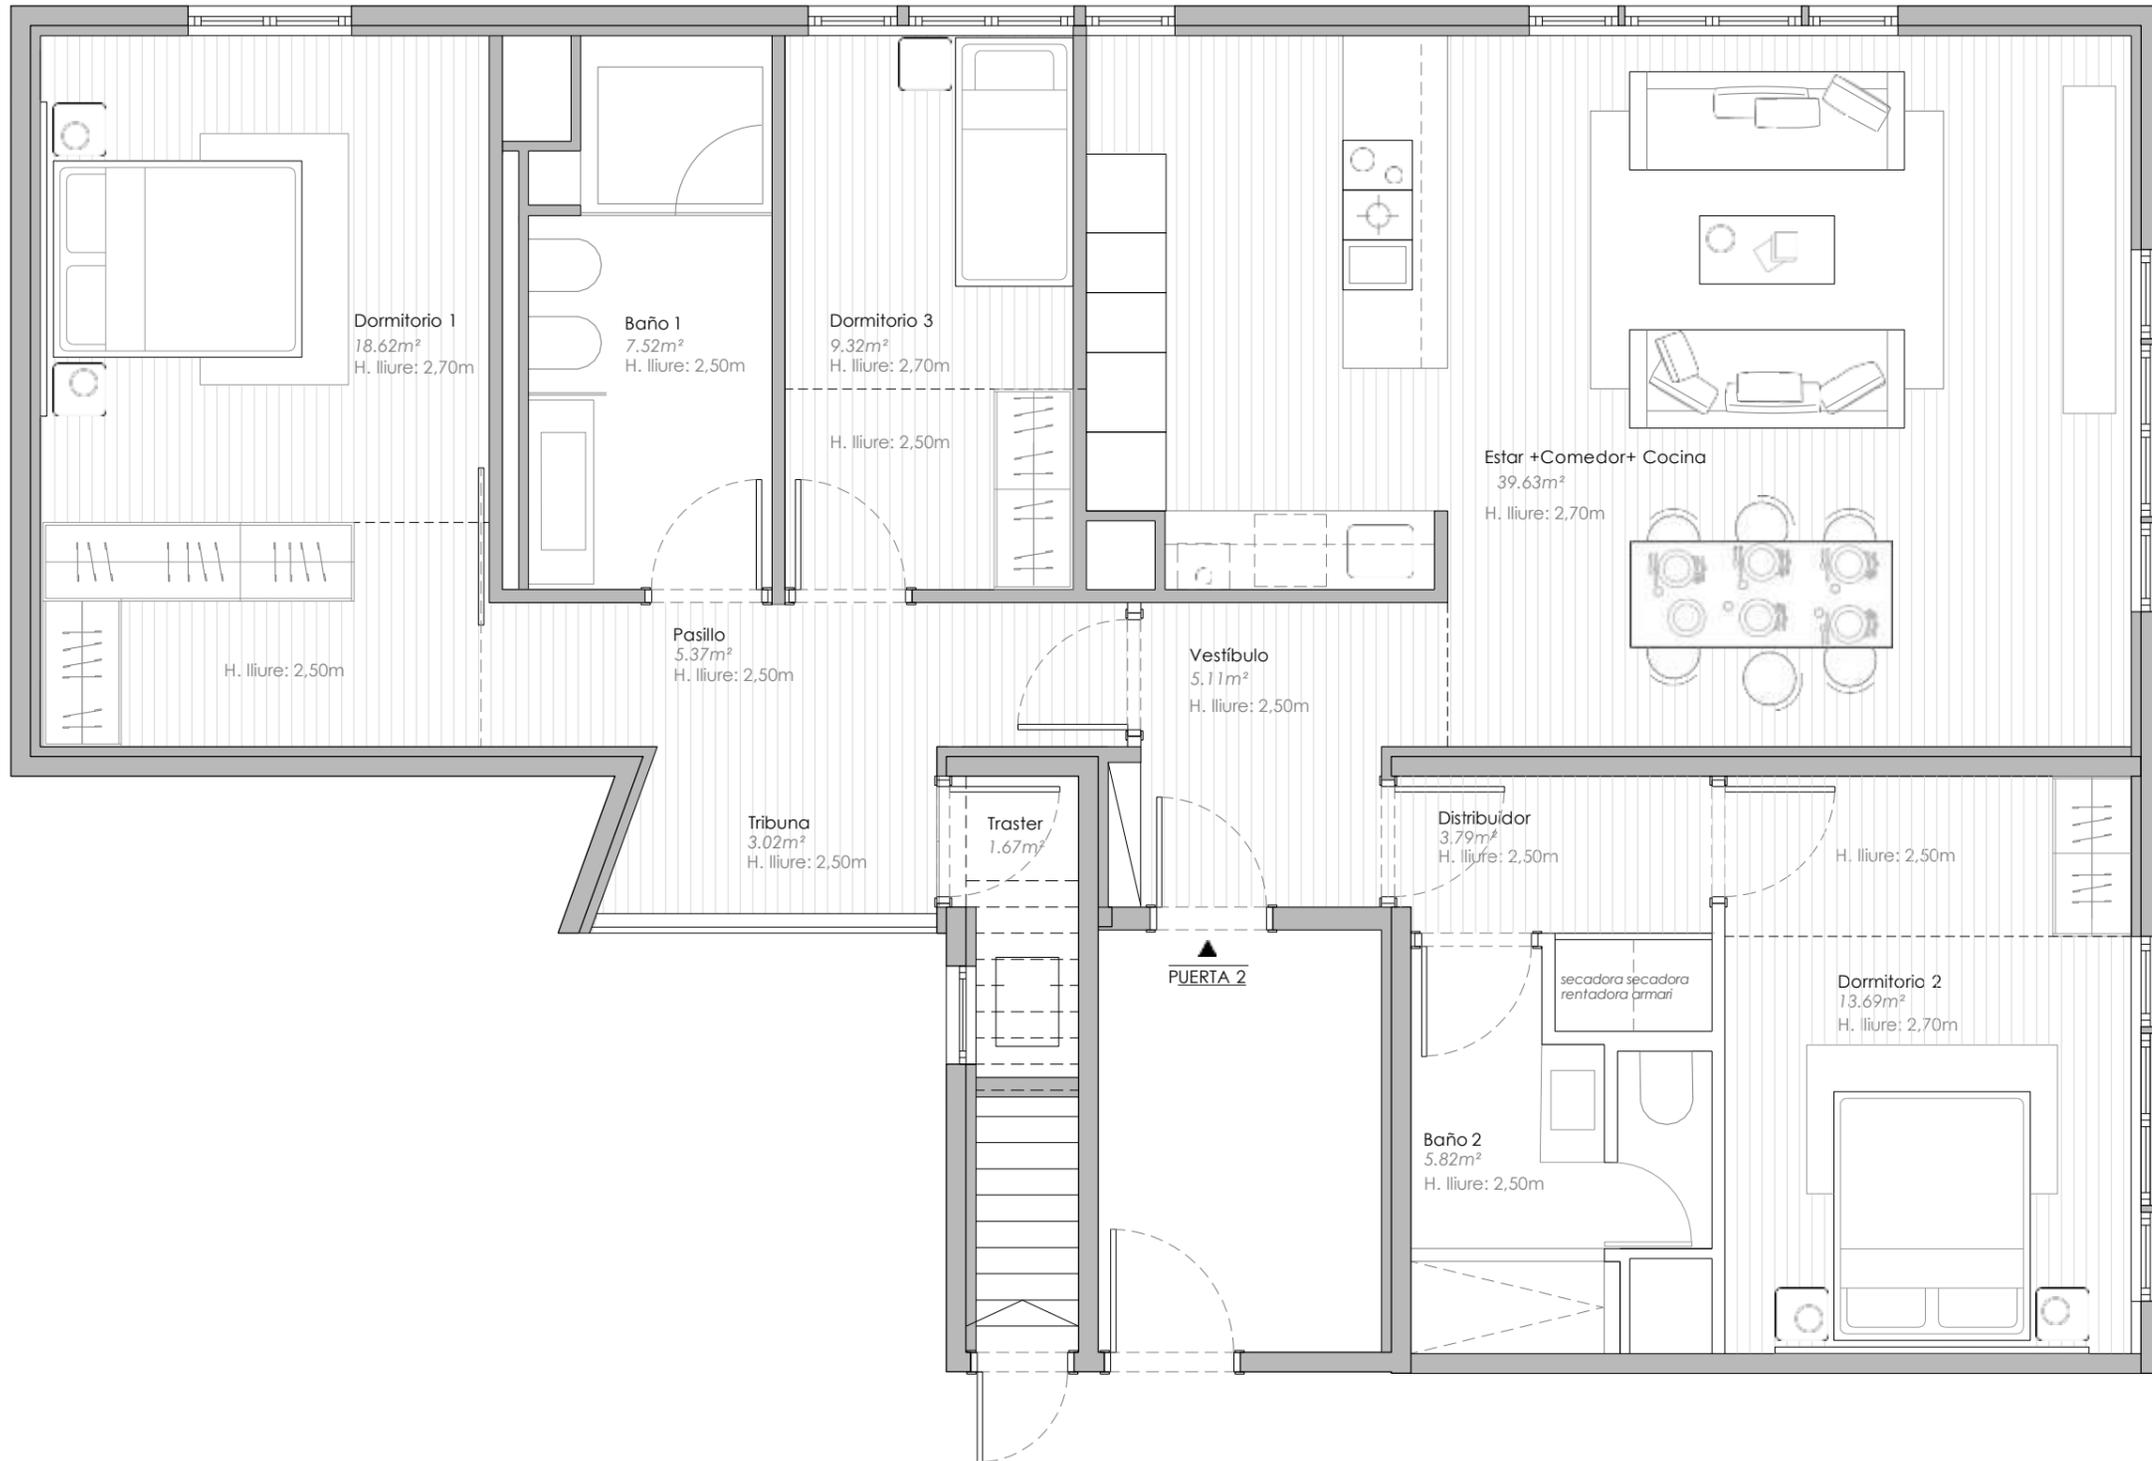



CUADRO DE SUPERFICIES

PUERTA 2	PLANTA 4
VESTÍBULO	5.11 m ²
PASILLO	5.37 m ²
DISTRIBUIDOR	3.79 m ²
DORMITORIO 1	18.62 m ²
DORMITORIO 2	13.69 m ²
DORMITORIO 3	9.32 m ²
E+C+C	39.63 m ²
BAÑO 1	7.52 m ²
BAÑO 2	5.82 m ²
TRIBUNA	3.02 m ²
TRASTERO	1.67 m ²
SUP. ÚTIL	113.56 m ²
SUP. CONSTRUIDA	130.20 m ²



El mobiliario detallado en este plano se incluye a título orientativo y está sujeto a posibles cambios por lo que no forman parte de ningún acuerdo contractual. Las superficies son aproximadas y pueden variar sensiblemente por razones de ejecución de obra.

PUERTA 2ª - PLANTA 4ª

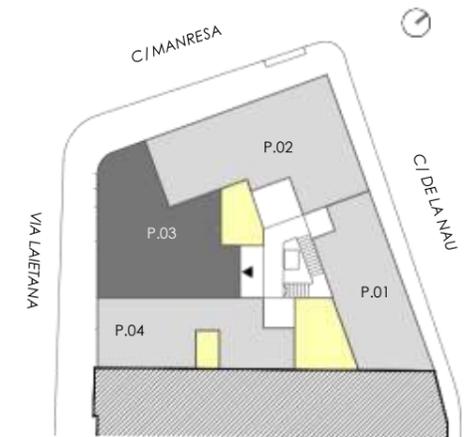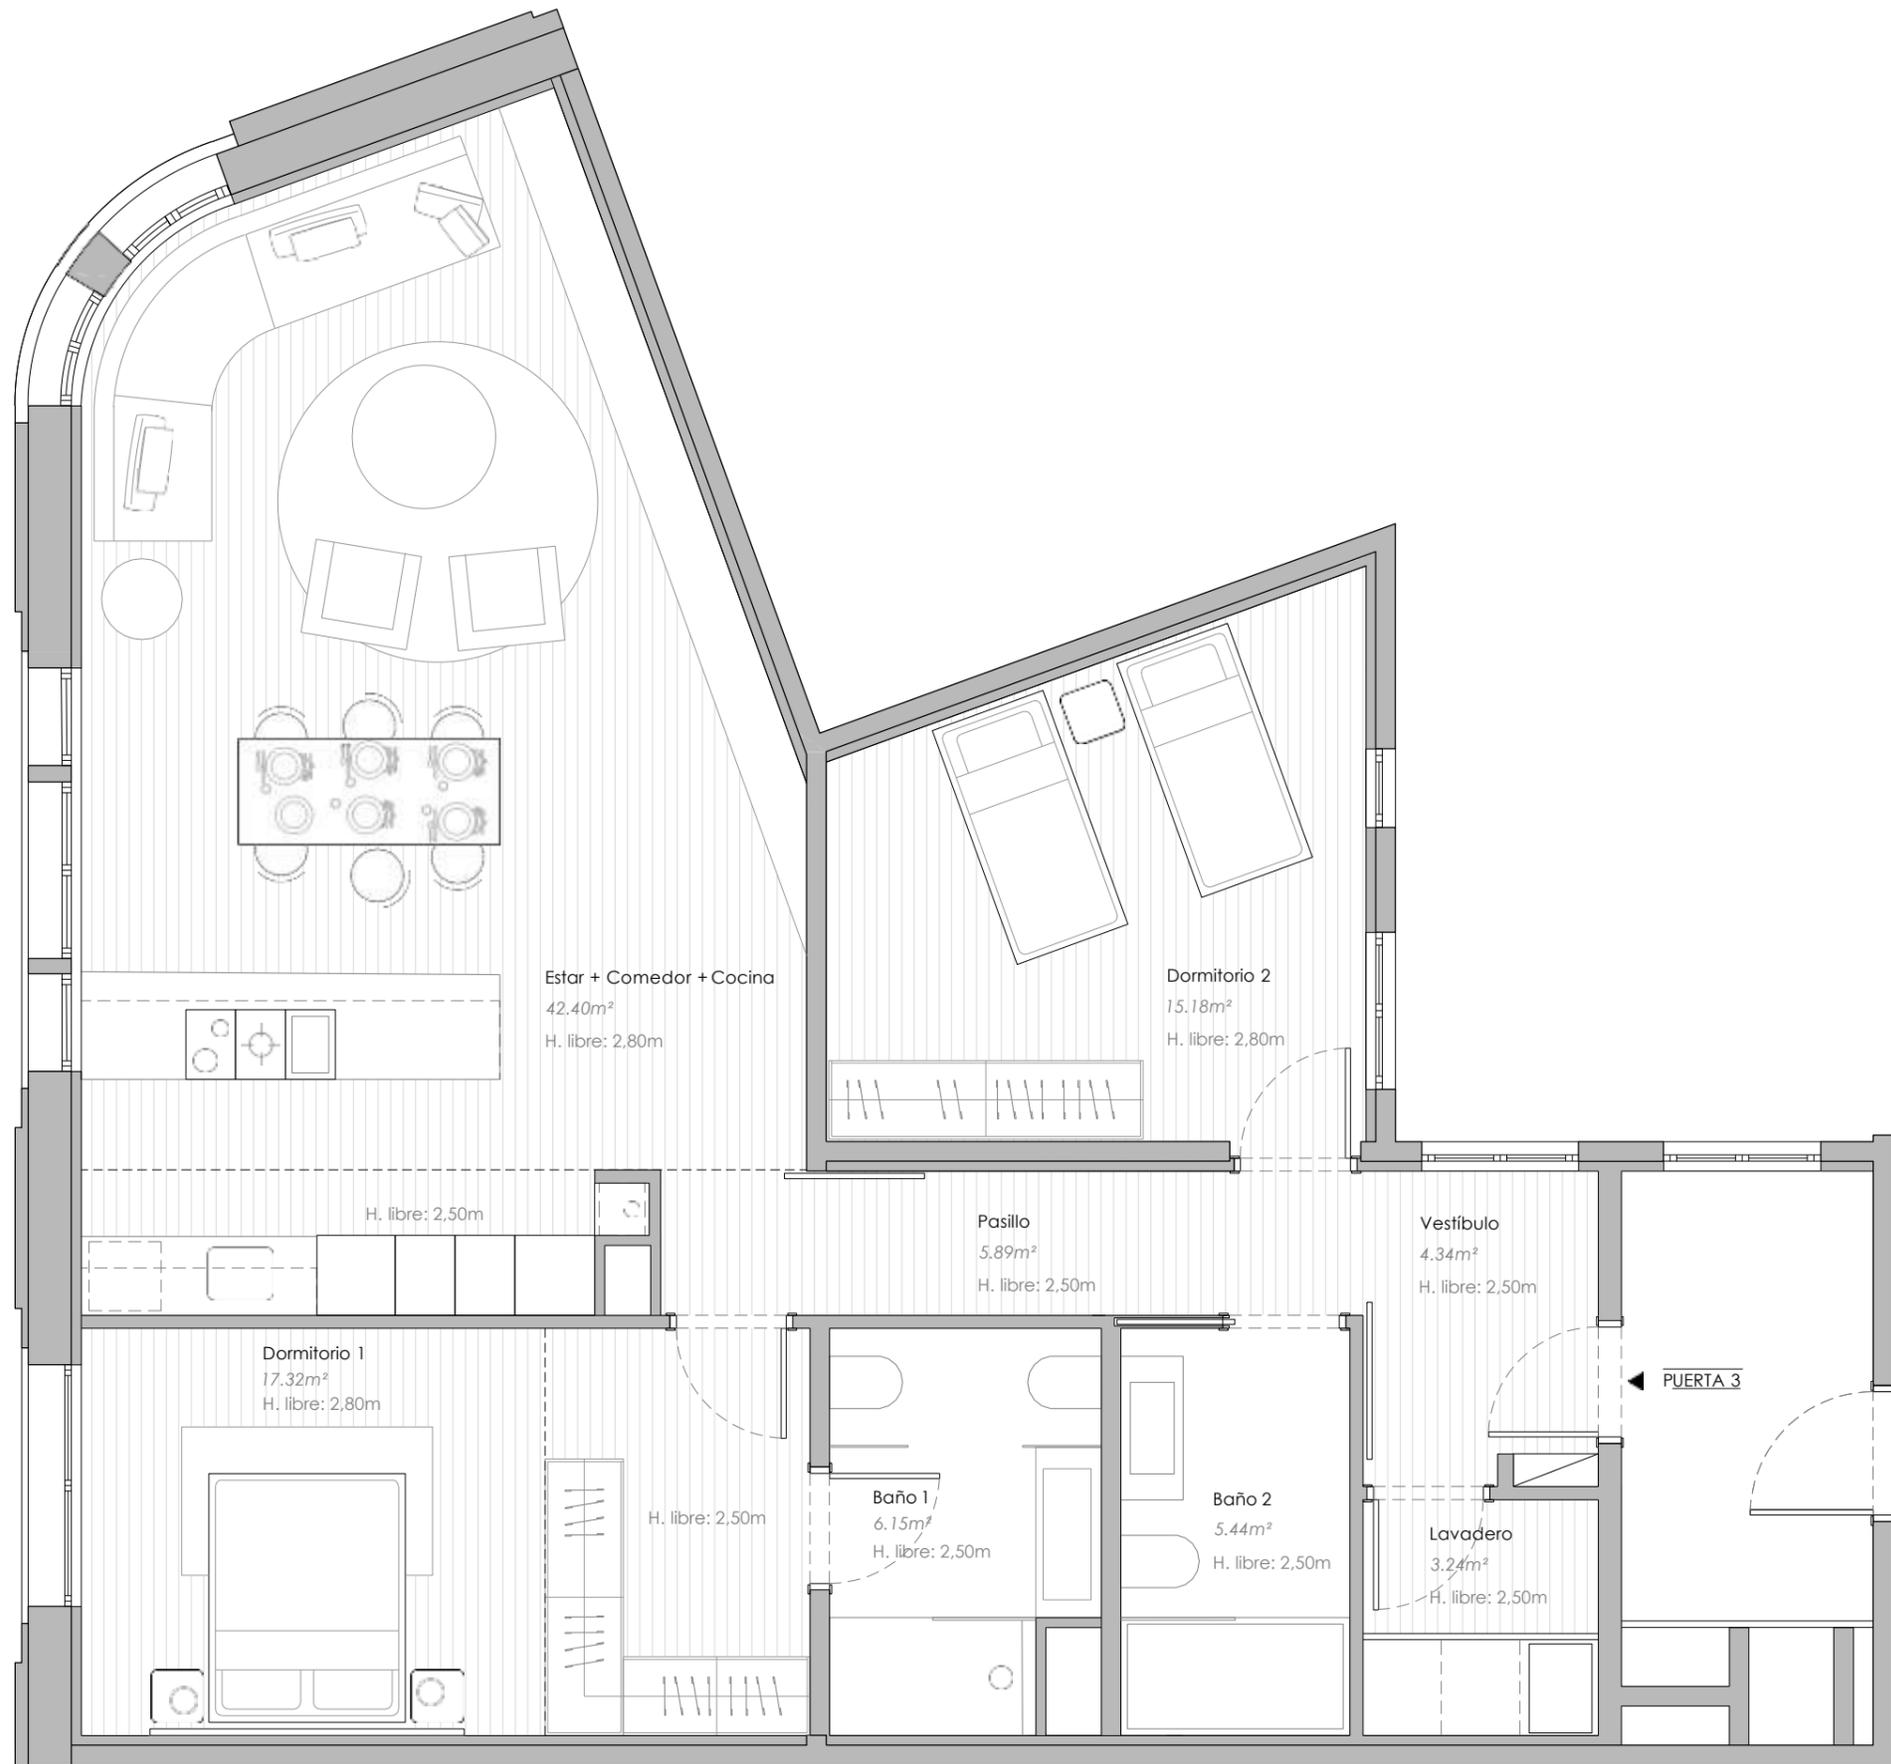



CUADRO DE SUPERFICIES

PUERTA 3	PLANTA 1	PLANTA 2	PLANTA 3
VESTÍBULO	4.34m ²	4.34m ²	4.34m ²
PASILLO	5.92m ²	5.89m ²	5.89m ²
LAVADERO	3.24m ²	3.24m ²	3.24m ²
DORMITORIO 1	17.32m ²	17.32m ²	17.32m ²
DORMITORIO 2	15.18m ²	15.18m ²	15.18m ²
E+C+C	42.42m ²	42.40m ²	42.40m ²
BAÑO 1	6.15m ²	6.15m ²	6.15m ²
BAÑO 2	5.44m ²	5.44m ²	5.44m ²
SUP.ÚTIL	99.99m ²	99.95m ²	99.95m ²
SUP.CONSTRUIDA	117.58m ²	117.58m ²	117.58m ²



El mobiliario detallado en este plano se incluye a título orientativo y está sujeto a posibles cambios por lo que no forman parte de ningún acuerdo contractual. Las superficies son aproximadas y pueden variar sensiblemente por razones de ejecución de obra.

PUERTA 3ª - PLANTA 1ª/2ª/3ª

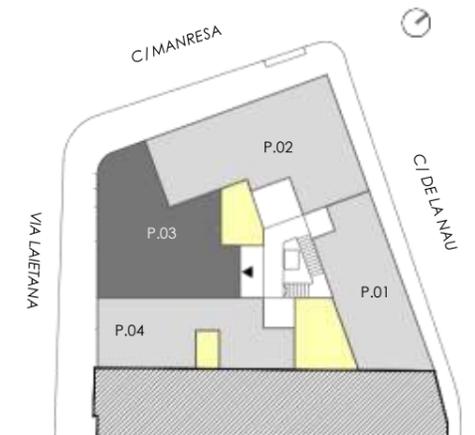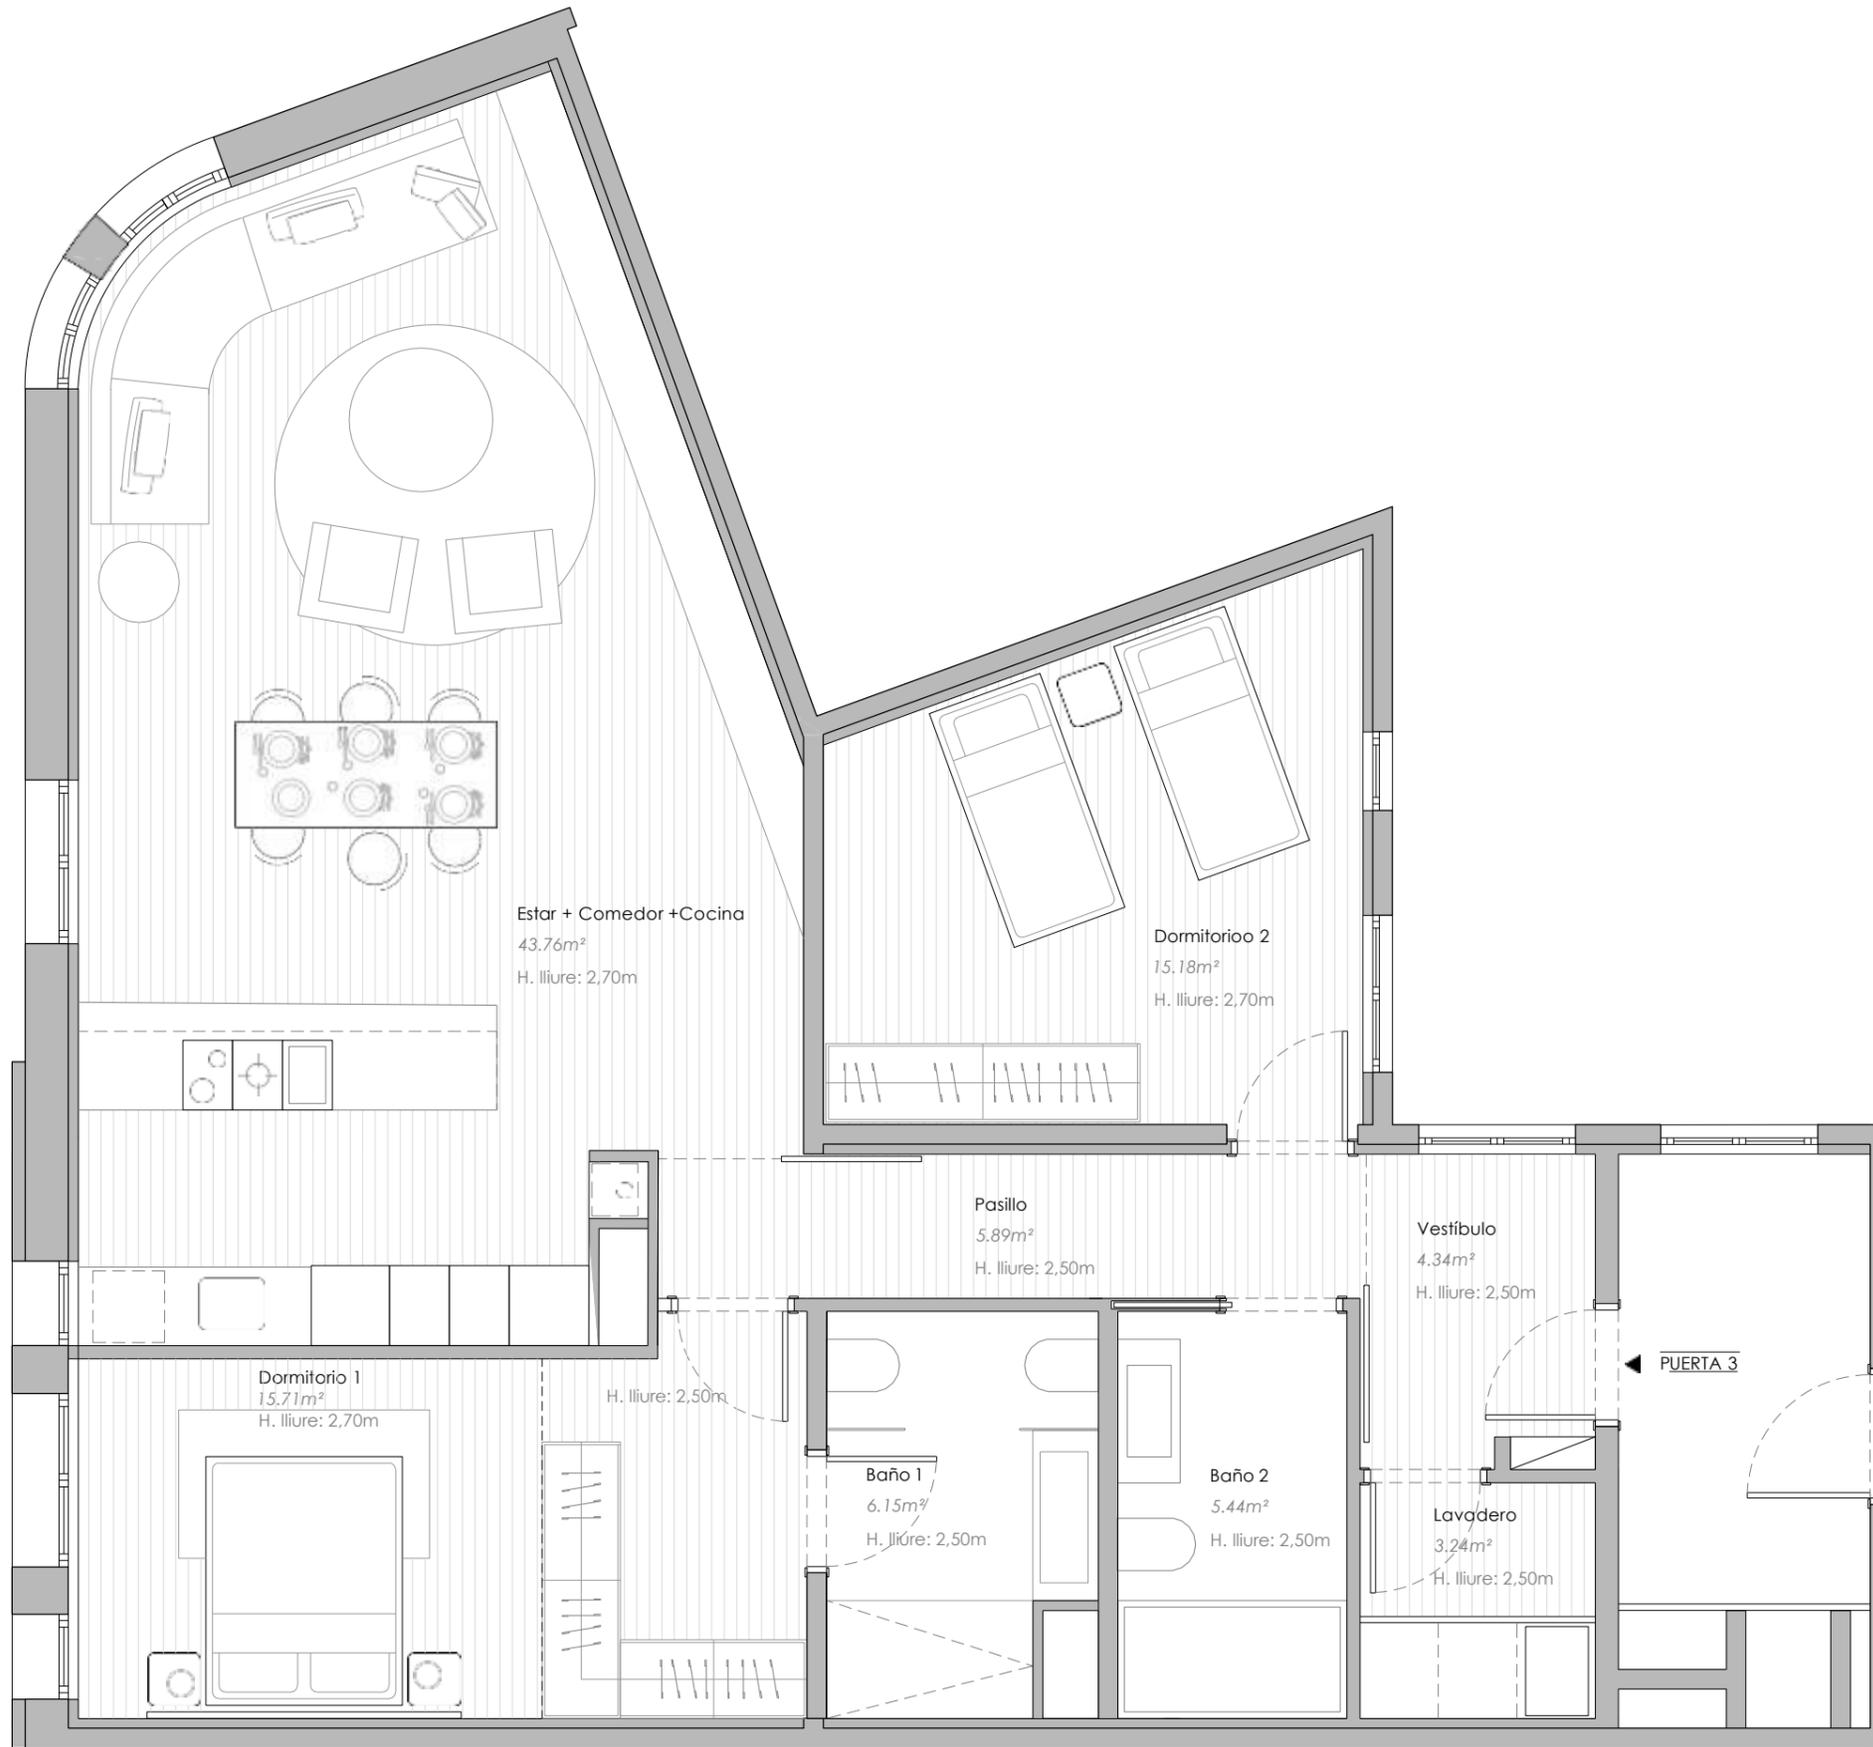



CUADRO DE SUPERFICIES

PUERTA 3	PLANTA 4
VESTÍBULO	4,34m ²
PASILLO	5,89m ²
LAVADERO	3,24m ²
DORMITORIO 1	15,71m ²
DORMITORIO 2	15,18m ²
E+C+C	43,76m ²
BAÑO 1	6,15m ²
BAÑO 2	5,44m ²
SUP.ÚTIL	99,70m ²
SUP.CONSTRUIDA	116,17m ²



El mobiliario detallado en este plano se incluye a título orientativo y está sujeto a posibles cambios por lo que no forman parte de ningún acuerdo contractual. Las superficies son aproximadas y pueden variar sensiblemente por razones de ejecución de obra.

PUERTA 3ª - PLANTA 4ª

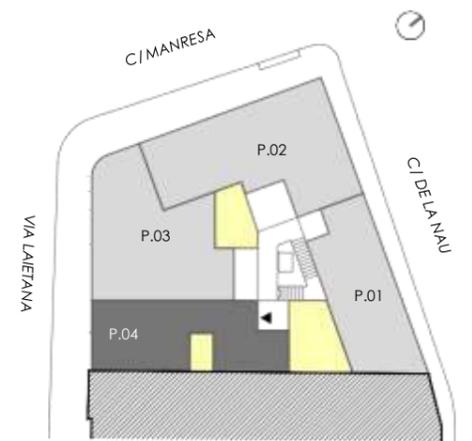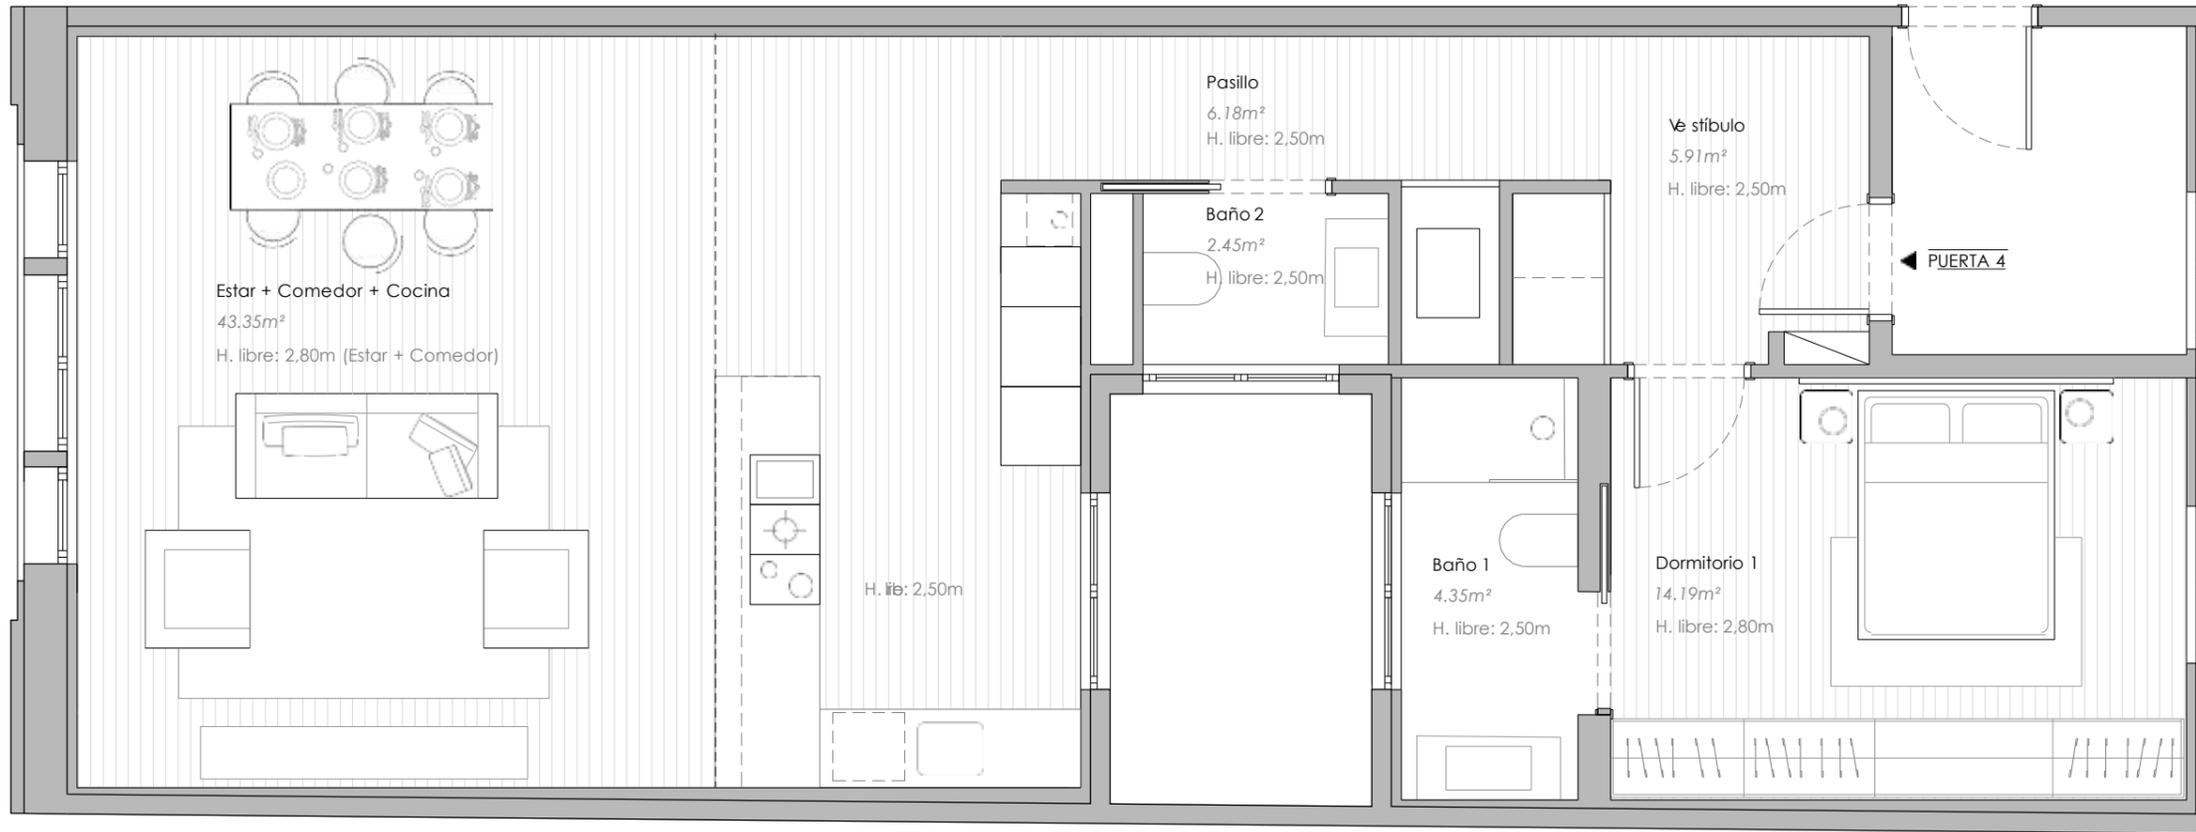



CUADRO DE SUPERFICIES

PUERTA 4	PLANTA 1	PLANTA 2	PLANTA 3
VESTÍBULO	5.91 m ²	5.91 m ²	5.91 m ²
PASILLO	6.18 m ²	6.18 m ²	6.18 m ²
DORMITORIO 1	14.19 m ²	14.19 m ²	14.19 m ²
E+C+C	43.35 m ²	43.35 m ²	43.35 m ²
BAÑO 1	4.35 m ²	4.35 m ²	4.35 m ²
BAÑO 2	2.45 m ²	2.45 m ²	2.45 m ²
ESTAR/COMEDOR			
COCINA			
SUP.ÚTIL	76.45 m ²	76.45 m ²	76.45 m ²
SUP.CONSTRUIDA	90.38 m ²	90.38 m ²	90.38 m ²



El mobiliario detallado en este plano se incluye a título orientativo y está sujeto a posibles cambios por lo que no forman parte de ningún acuerdo contractual. Las superficies son aproximadas y pueden variar sensiblemente por razones de ejecución de obra.

PUERTA 4ª - PLANTA 1ª/2ª/3ª

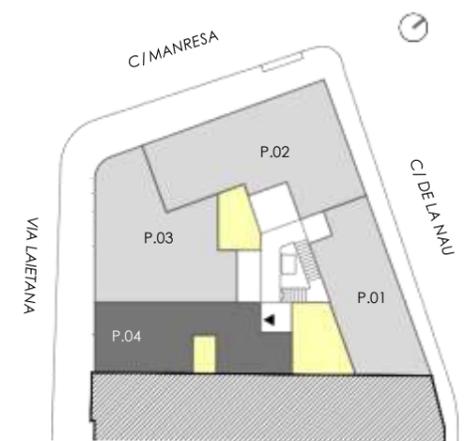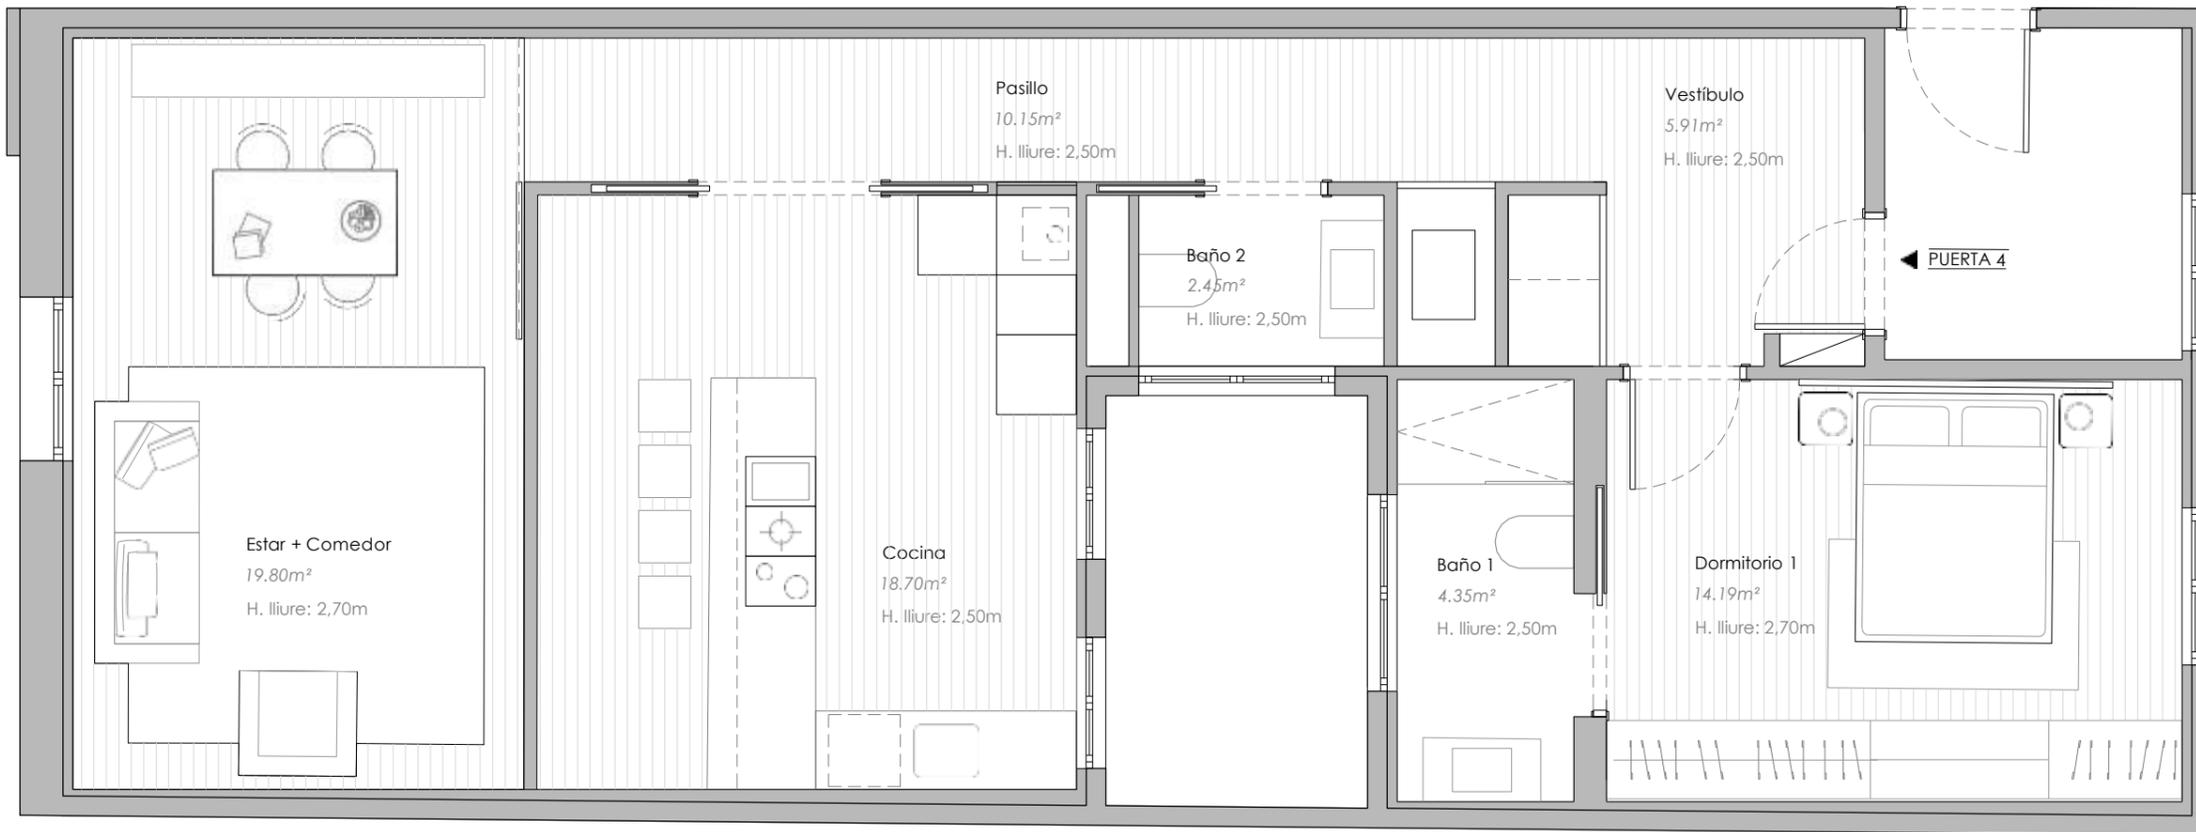

CUADRO DE SUPERFICIES

PUERTA 4	PLANTA 4
VESTÍBULO	5,91 m ²
PASILLO	10,15 m ²
DORMITORIO 1	14,19 m ²
E+C+C	
BAÑO 1	4,35 m ²
BAÑO 2	2,45 m ²
ESTAR/COMEDOR	19,80 m ²
COCINA	18,70 m ²
SUP.ÚTIL	75,57 m ²
SUP.CONSTRUIDA	89,88 m ²



El mobiliario detallado en este plano se incluye a título orientativo y está sujeto a posibles cambios por lo que no forman parte de ningún acuerdo contractual. Las superficies son aproximadas y pueden variar sensiblemente por razones de ejecución de obra.

PUERTA 4ª - PLANTA 1ª/2ª/3ª/4ª