


NIVEL 00  
VIVIENDA 07

Promueve:

VILLA AMARE IBIZA S.L.

Ubicación de la vivienda

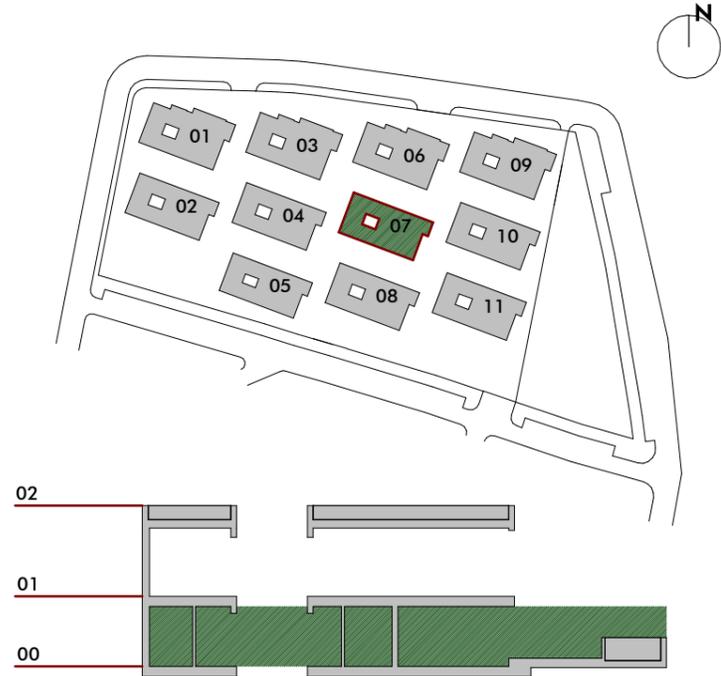

|                                       |                             |
|---------------------------------------|-----------------------------|
| Superficie Constuida cerrada Nivel 01 | 119.67 m <sup>2</sup>       |
| Superficie Constuida cerrada Nivel 00 | 121.41 m <sup>2</sup>       |
| Superficie Constuida Patios 1 y 2     | 31.99 m <sup>2</sup>        |
| Superficie Constuida Terrazas         | 41.84 m <sup>2</sup>        |
| Superficie Constuida Piscina          | 14.88 m <sup>2</sup>        |
| <b>TOTAL SUPERFICIE CONSTRUIDA</b>    | <b>329.79 m<sup>2</sup></b> |
| <b>OTRAS SUPERFICIES</b>              |                             |
| Superficie construida trastero        | 43.86 m <sup>2</sup>        |
| Superficie plazas de garaje           | 34.06 m <sup>2</sup>        |
| Superficie Jardín                     | 98.70 m <sup>2</sup>        |

El presente documento es de carácter informativo y podrá experimentar variaciones por exigencias técnicas del proyecto. Todo el mobiliario, incluido el de la cocina, es meramente informativo. Los giros de las puertas y la distribución de aparatos sanitarios no son vinculantes. Las superficies aquí expresadas son aproximadas, pudiendo experimentar modificaciones por razones de índole técnica en el desarrollo de la ejecución de las obras.





NIVEL 01  
VIVIENDA 07

Promueve:

VILLA AMARE IBIZA S.L.

Ubicación de la vivienda

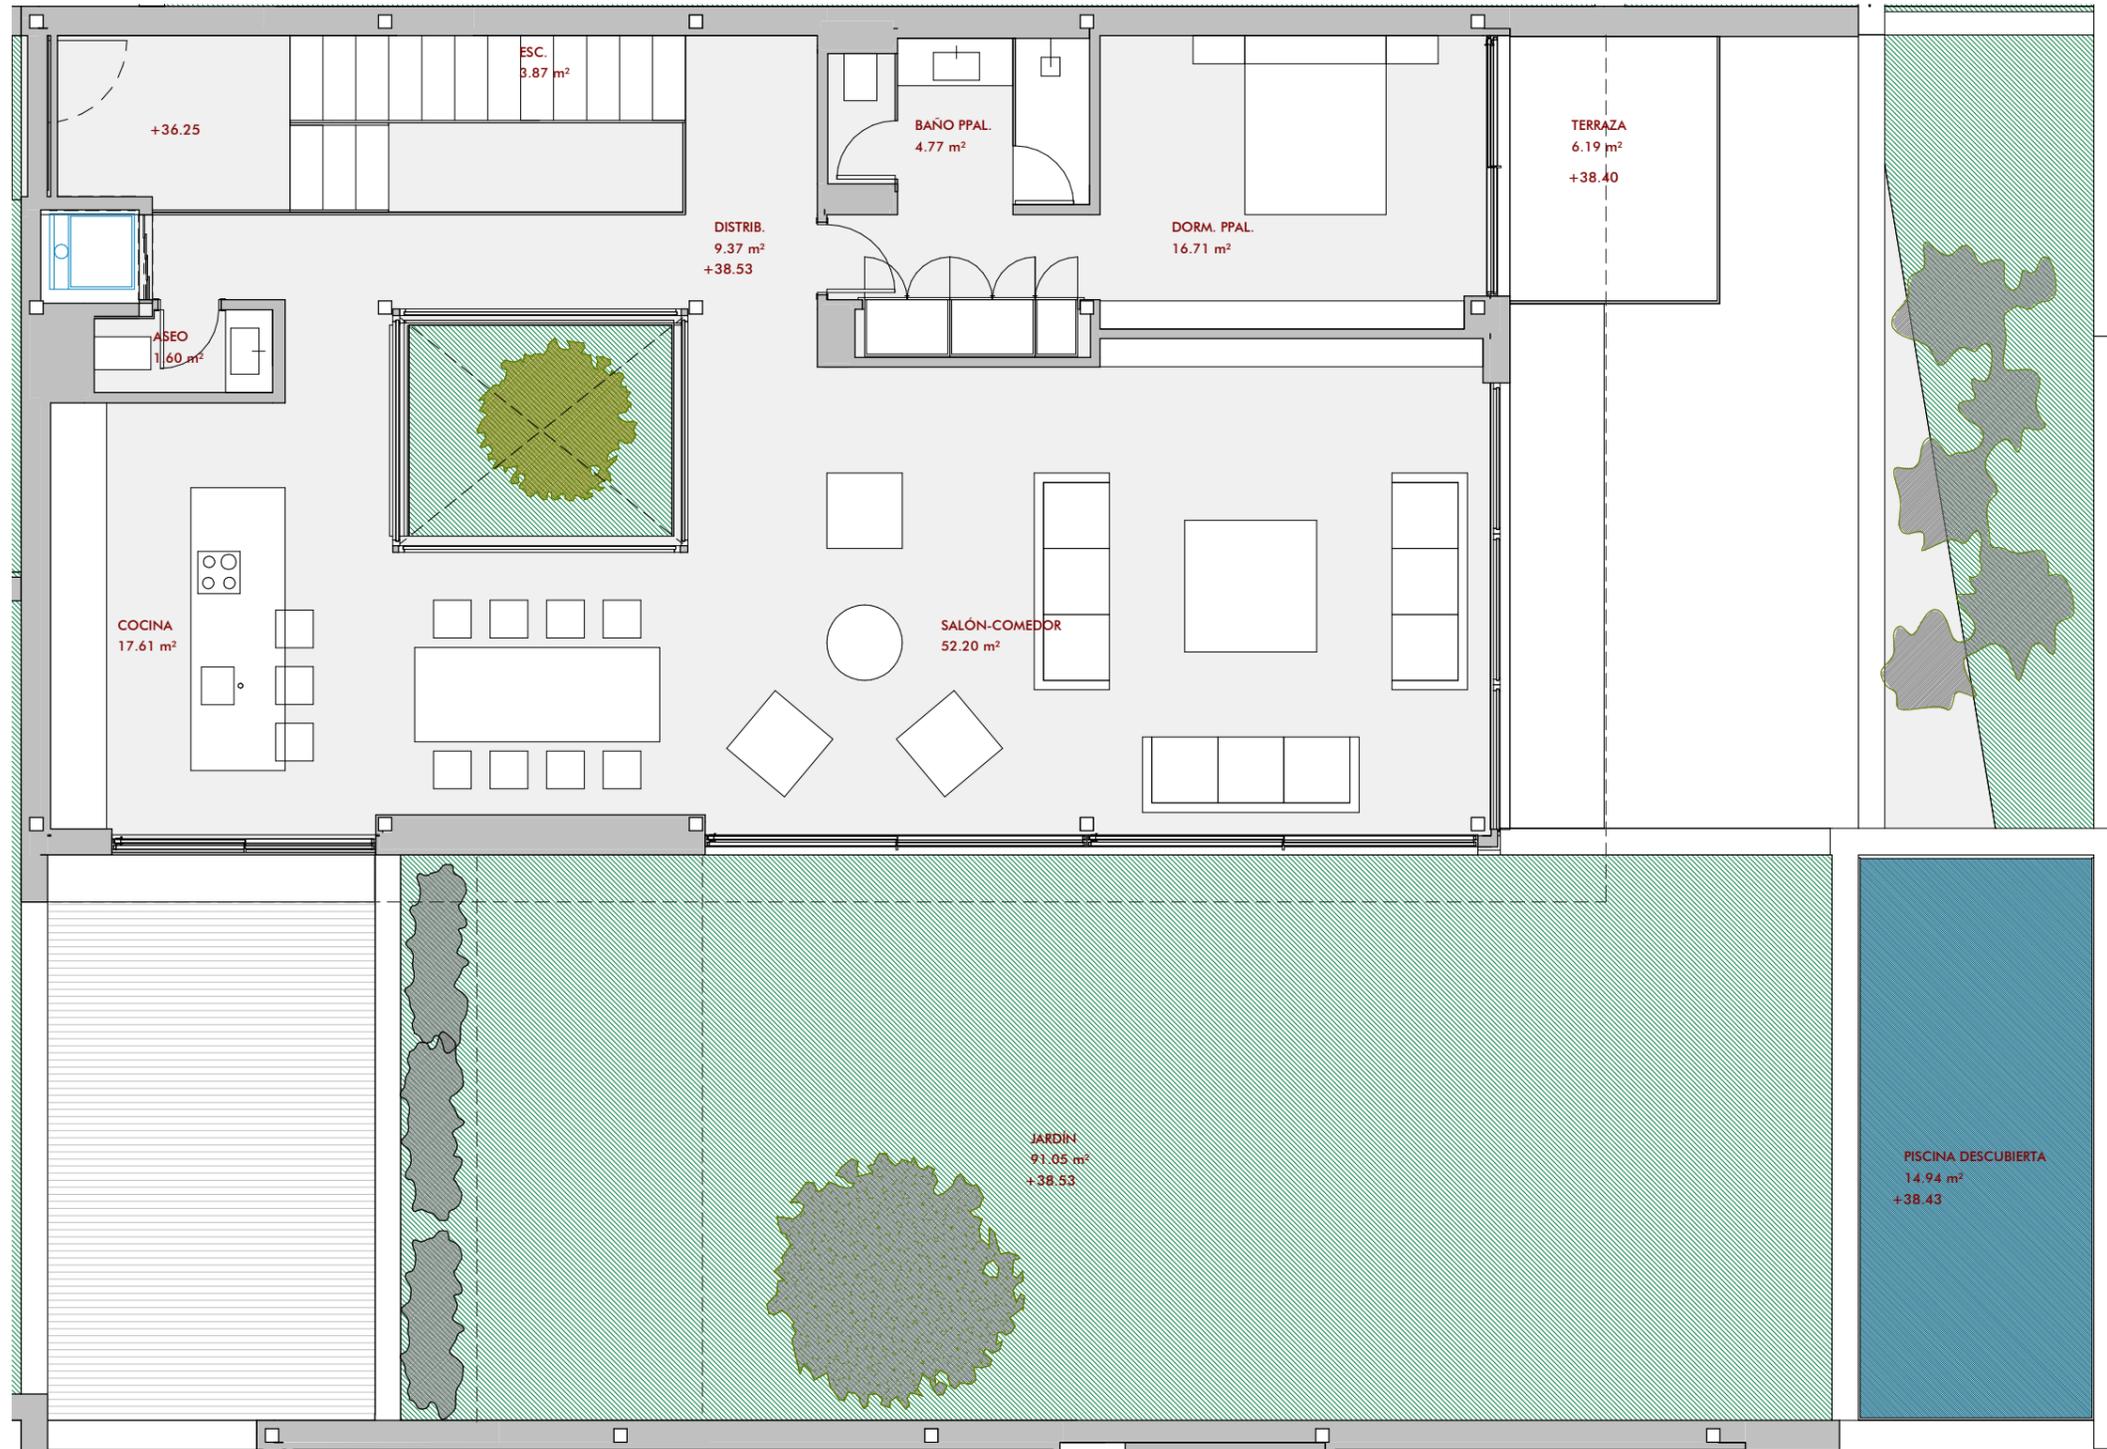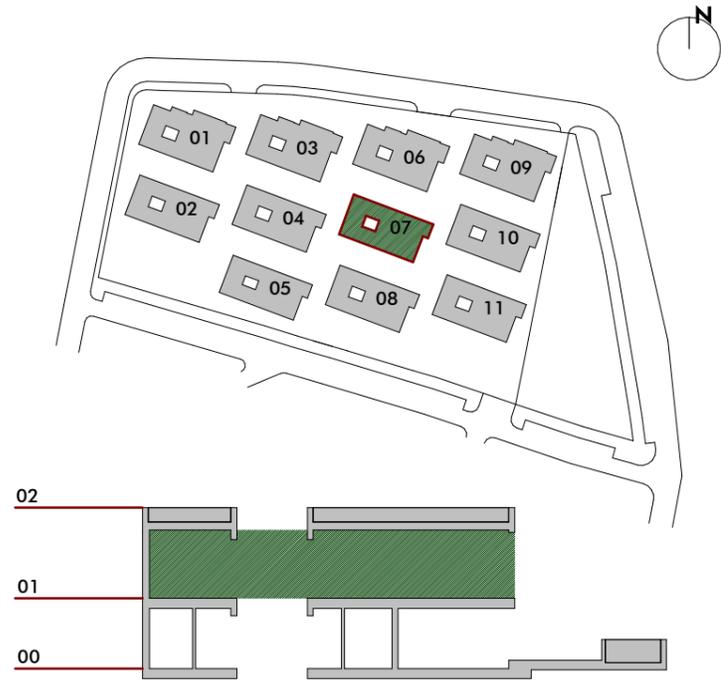

|                                       |                             |
|---------------------------------------|-----------------------------|
| Superficie Constuida cerrada Nivel 01 | 119.67 m <sup>2</sup>       |
| Superficie Constuida cerrada Nivel 00 | 121.41 m <sup>2</sup>       |
| Superficie Constuida Patios 1 y 2     | 31.99 m <sup>2</sup>        |
| Superficie Constuida Terrazas         | 41.84 m <sup>2</sup>        |
| Superficie Constuida Piscina          | 14.88 m <sup>2</sup>        |
| <b>TOTAL SUPERFICIE CONSTRUIDA</b>    | <b>329.79 m<sup>2</sup></b> |
| <b>OTRAS SUPERFICIES</b>              |                             |
| Superficie construida trastero        | 43.86 m <sup>2</sup>        |
| Superficie plazas de garaje           | 34.06 m <sup>2</sup>        |
| Superficie Jardín                     | 98.70 m <sup>2</sup>        |

El presente documento es de carácter informativo y podrá experimentar variaciones por exigencias técnicas del proyecto. Todo el mobiliario, incluido el de la cocina, es meramente informativo. Los giros de las puertas y la distribución de aparatos sanitarios no son vinculantes. Las superficies aquí expresadas son aproximadas, pudiendo experimentar modificaciones por razones de índole técnica en el desarrollo de la ejecución de las obras.

