


Planta principal

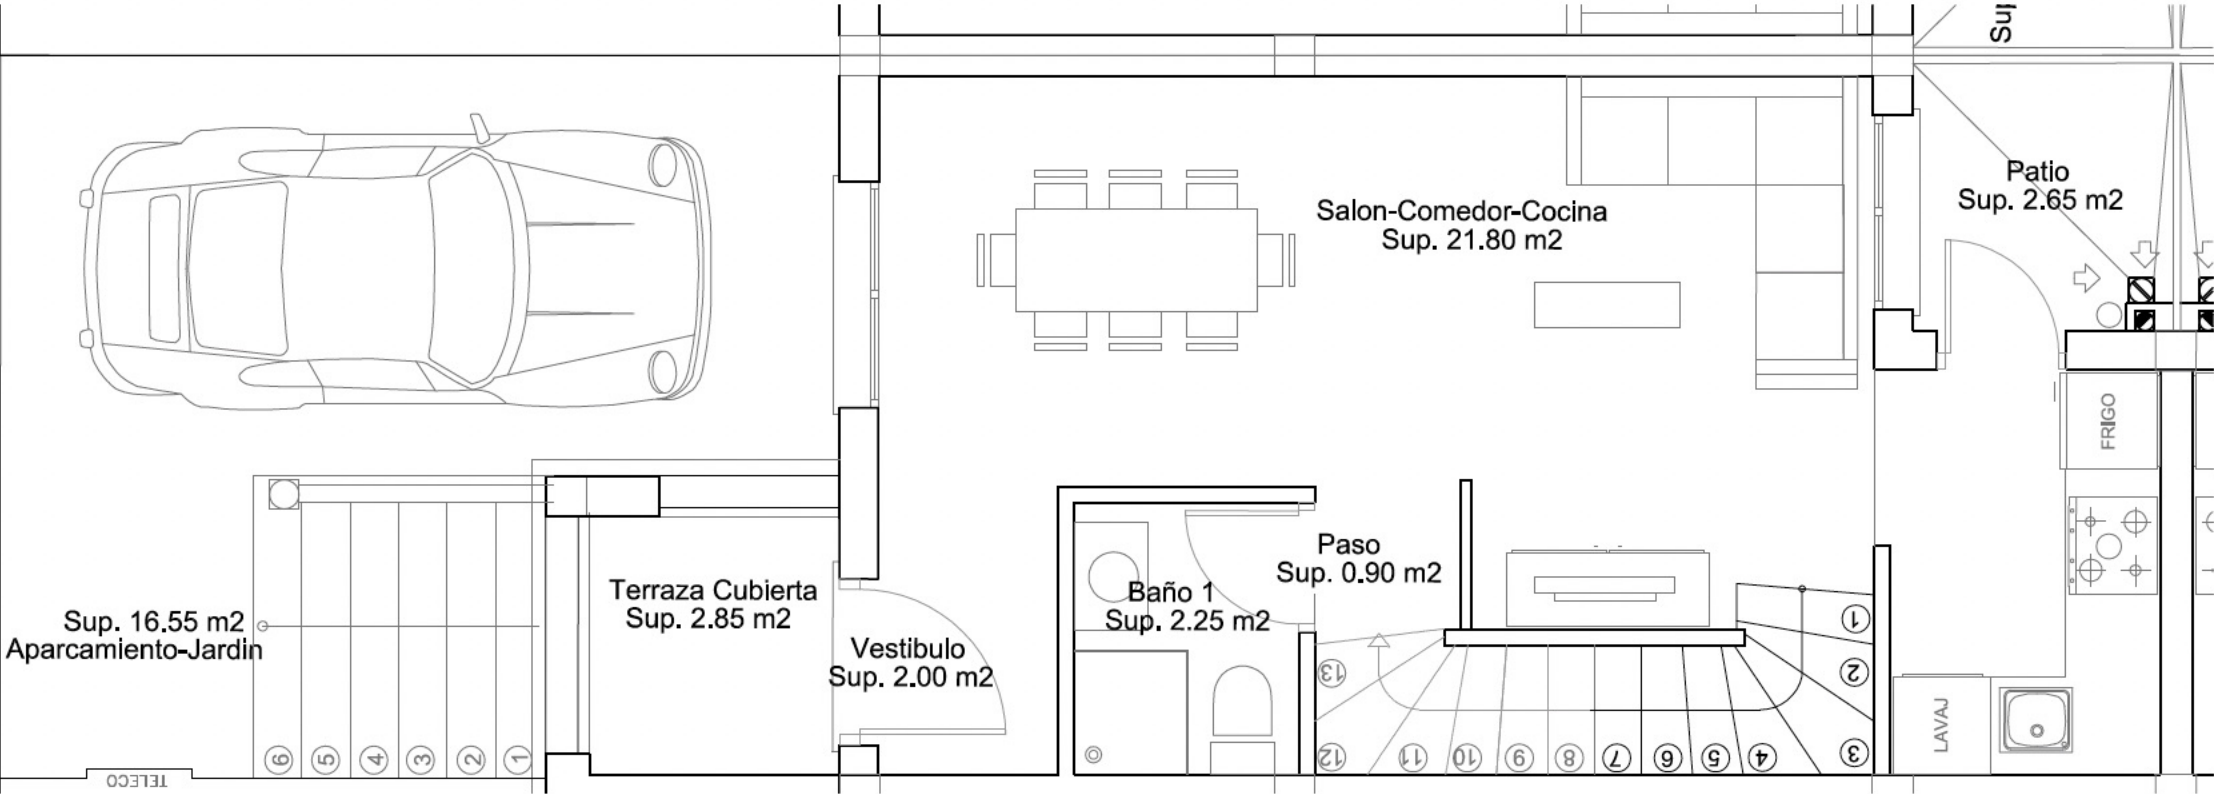

C

Cuadro de superficies Construidas:		
Vivienda	Superficie const. P. Sótano:	37.84 m²
	Superficie const. Vivienda:	70.04 m²
	Superficie const. Solarium:	31.85 m²
	TOTAL SUP. CONST.	146.87 m²

Planta Baja

Cuadro de superficies Útiles:		
Planta Baja	Terraza Cubierta:	2.85 m²
	Vestibulo:	2.00 m²
	Salón-Comedor-Cocina:	21.80 m²
	Paso:	0.90 m²
	Baño:	2.25 m²
	TOTAL SUP. ÚTIL	29.80 m²

Primera planta


Planta Primera

Cuadro de superficies Útiles:

Planta Primera	Distribuidor:	3.25 m²
	Dormitorio 1:	11.30 m²
	Dormitorio 2:	8.20 m²
	Terraza Descubierta:	2.60 m²
	Baño:	4.17 m²
TOTAL SUP. ÚTIL		29.52 m²

Cuadro de superficies Construidas:

Vivienda	Superficie const. P. Sótano:	37.84 m²
	Superficie const. Vivienda:	70.04 m²
	Superficie const. Solarium:	31.85 m²
TOTAL SUP. CONST.		146.87 m²

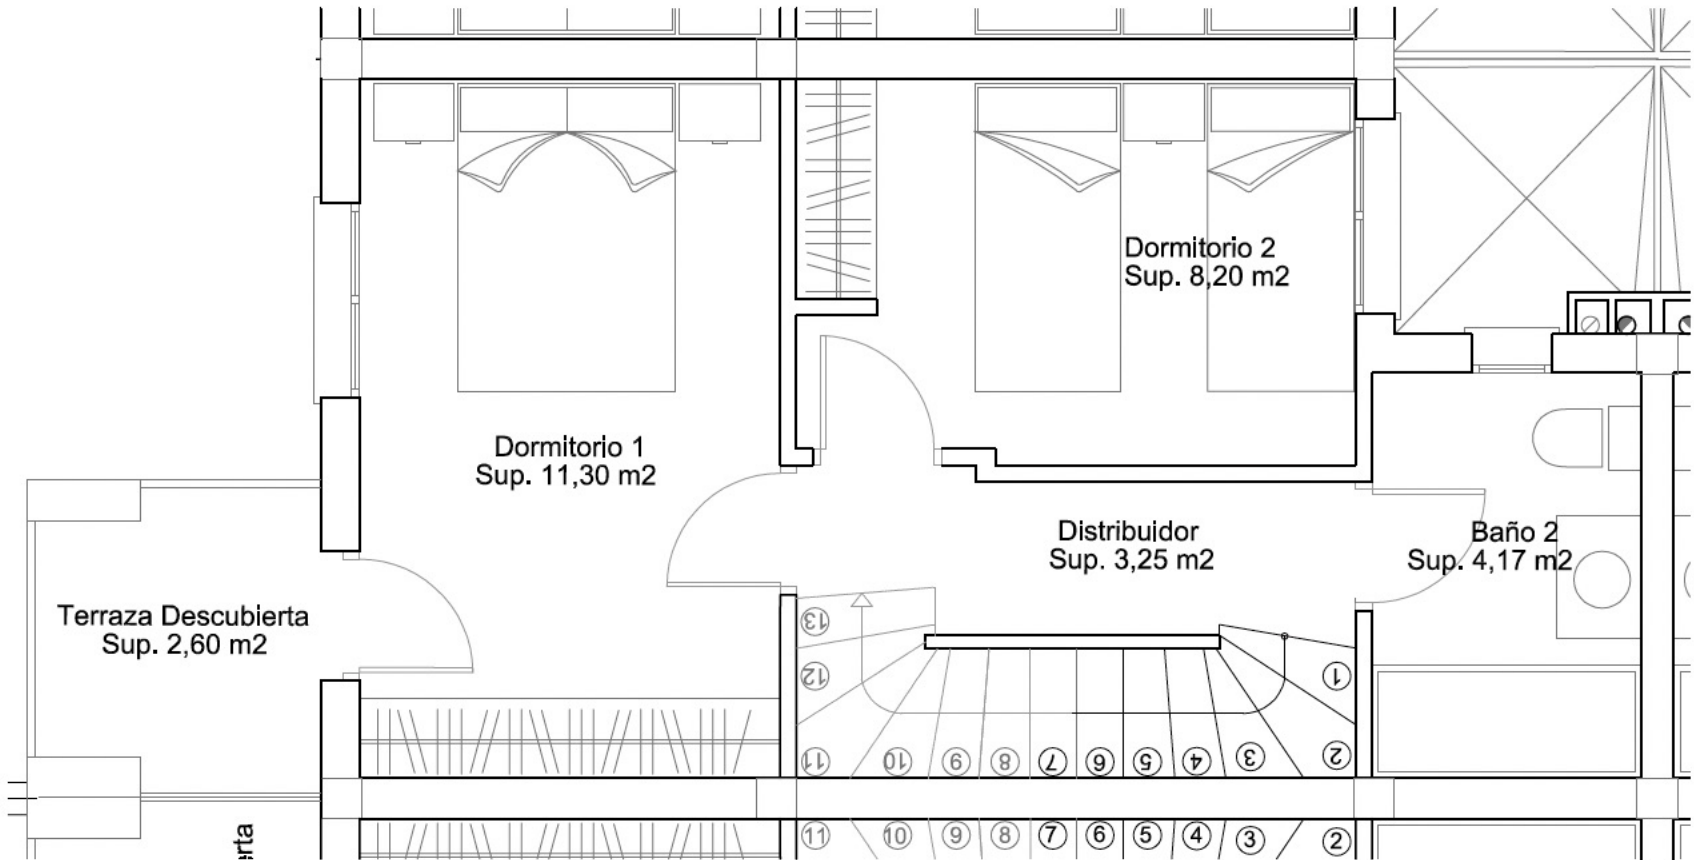

Planta solarium


Solarium

Cuadro de superficies Útiles:

Solarium	Solarium:	23.90 m²
	Paso:	0.65 m²
TOTAL SUP. ÚTIL		24.55 m²

Cuadro de superficies Construidas:

Vivienda	Superficie const. P. Sótano:	37.84 m²
	Superficie const. Vivienda:	70.04 m²
	Superficie const. Solarium:	31.85 m²
TOTAL SUP. CONST.		146.87 m²

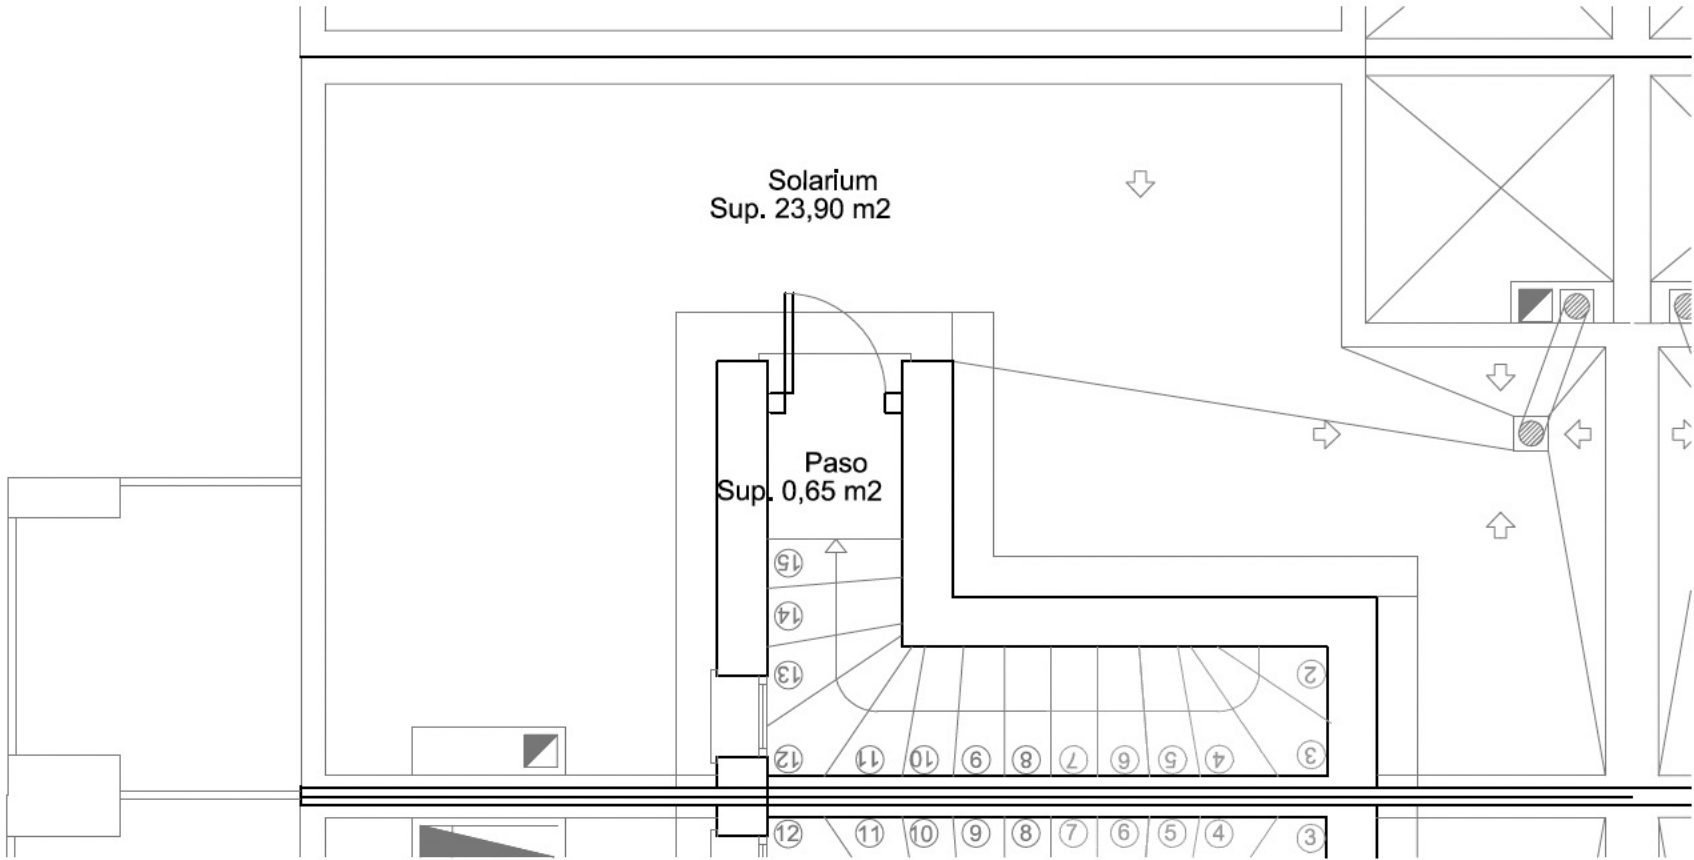

Planta sotano

Planta Sótano

Cuadro de superficies Útiles:

Sótano	Diáfano:	31.50 m²
	TOTAL SUP. ÚTIL	31.50 m²

Cuadro de superficies Construidas:

Vivienda	Superficie const. P. Sótano:	37.84 m²
	Superficie const. Vivienda:	70.04 m²
	Superficie const. Solarium:	31.85 m²
	TOTAL SUP. CONST.	146.87 m²

