

Gran Alacant, Santa Pola (Alicante)

VISION SÓTANO TIPO

E 1:60


Planta Sótano Tipo

Cuadro de superficies Útiles:

Sótano Tipo	Sótano:	44.00 m²
	TOTAL SUP. ÚTIL	44.00 m²

Cuadro de superficies Construidas:

Vivienda	Superficie const. P. Sótano:	48.86 m²
	Superficie const. Vivienda:	72.43 m²
	TOTAL SUP. CONST.	121.29 m²

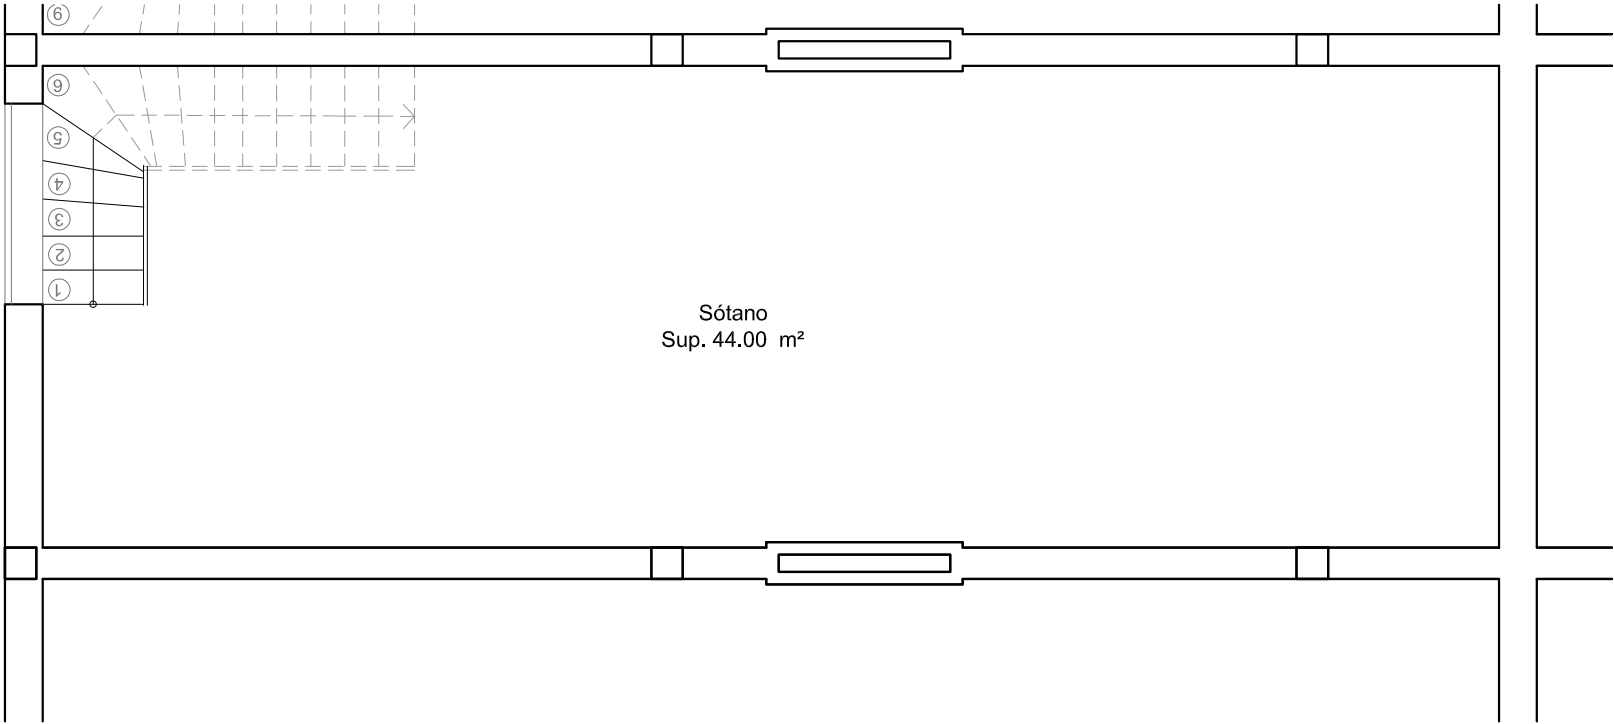

Planta Sótano

Nota:Superficies aproximadas

Gran Alacant, Santa Pola (Alicante)

VISION P. BAJA TIPO A

E 1:60

Planta Baja Tipo A

Cuadro de superficies Útiles:


P. Baja Tipo A

Salón-Com-Coc:	18.75 m²
Distribuidor:	2.36 m²
Baño:	3.00 m²
Dormitorio:	9.93 m²
Escalera:	3.83 m²
TOTAL SUP. ÚTIL	37.87 m²

Cuadro de superficies Construidas:

Vivienda

Superficie const. P. Sótano:	48.86 m²
Superficie const. Vivienda:	72.43 m²
TOTAL SUP. CONST.	121.29 m²

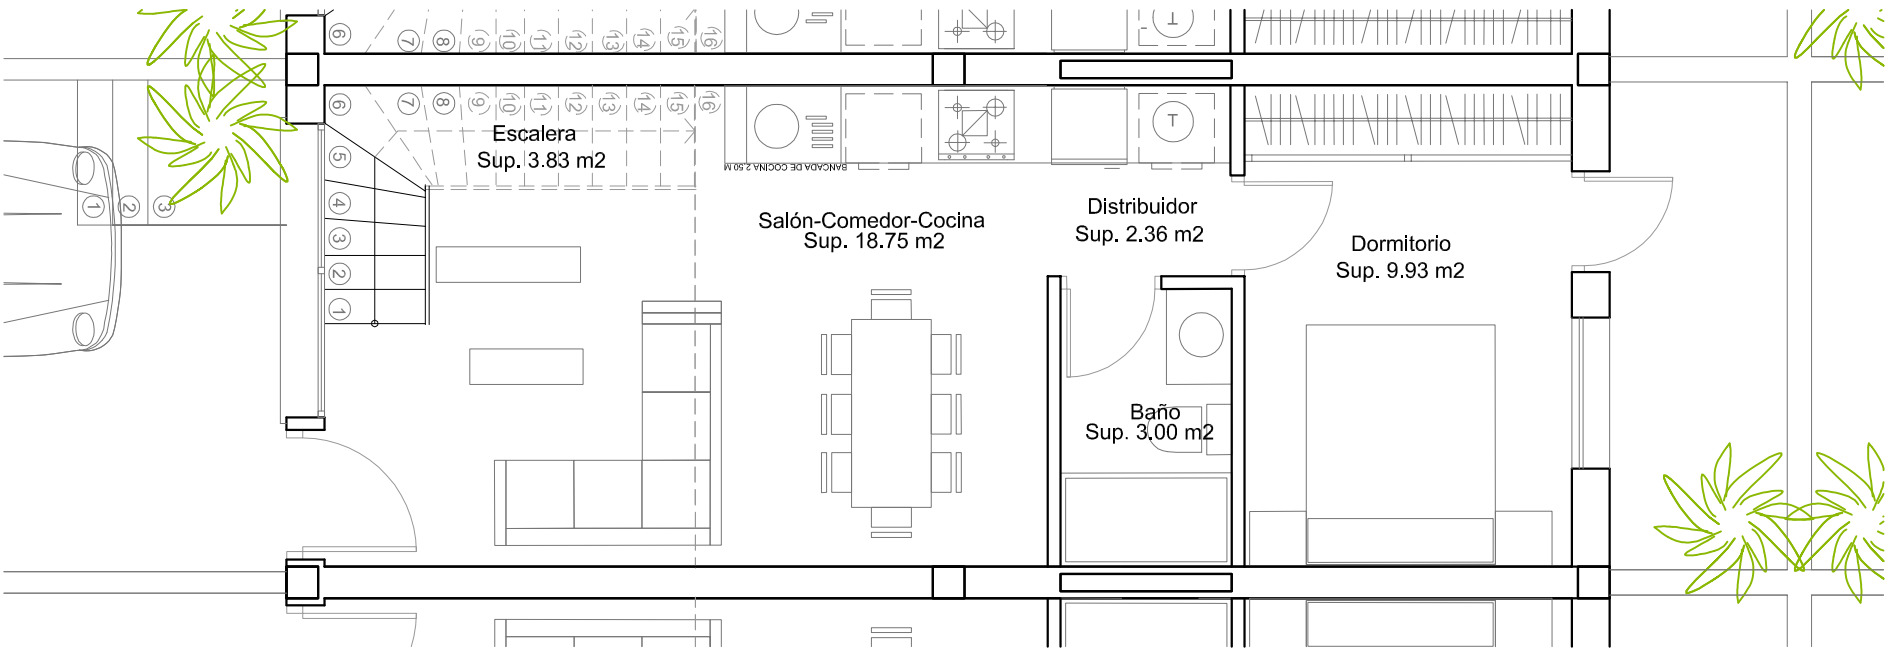

DILS / LUCAS FOX

Planta Baja

Nota: Superficies aproximadas

Gran Alacant, Santa Pola (Alicante)

VISION P. BAJA TIPO B

E 1:60


Planta Baja Tipo B

Cuadro de superficies Útiles:

P. Baja Tipo B	Salón-Com:	18.75 m²
	Distribuidor:	2.36 m²
	Baño:	3.00 m²
	Cocina	9.93 m²
	Escalera:	3.83 m²
TOTAL SUP. ÚTIL		37.87 m²

Cuadro de superficies Construidas:

Vivienda	Superficie const. P. Sótano:	48.86 m²
	Superficie const. Vivienda:	72.43 m²
	TOTAL SUP. CONST.	121.29 m²

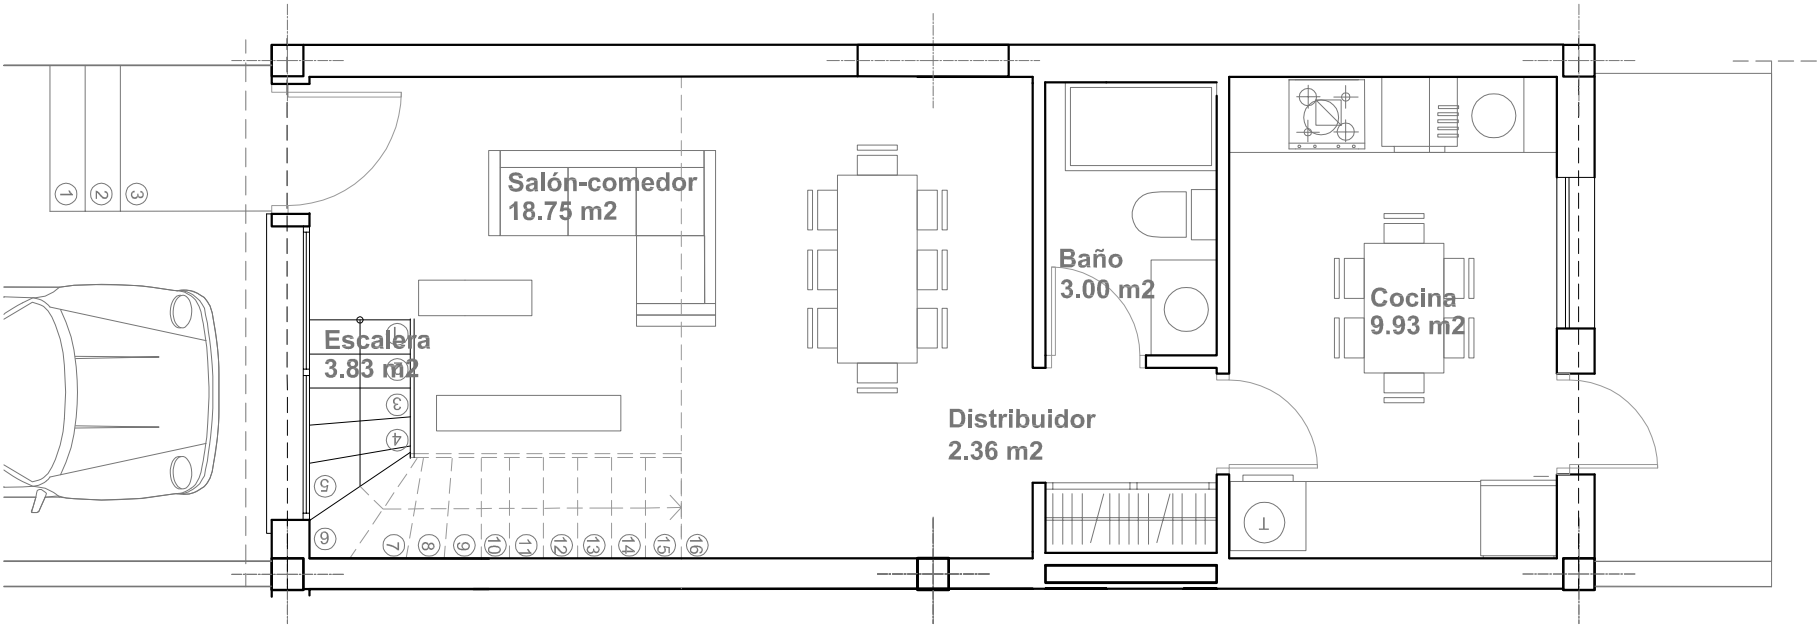

Planta Baja

Nota: Superficies aproximadas