


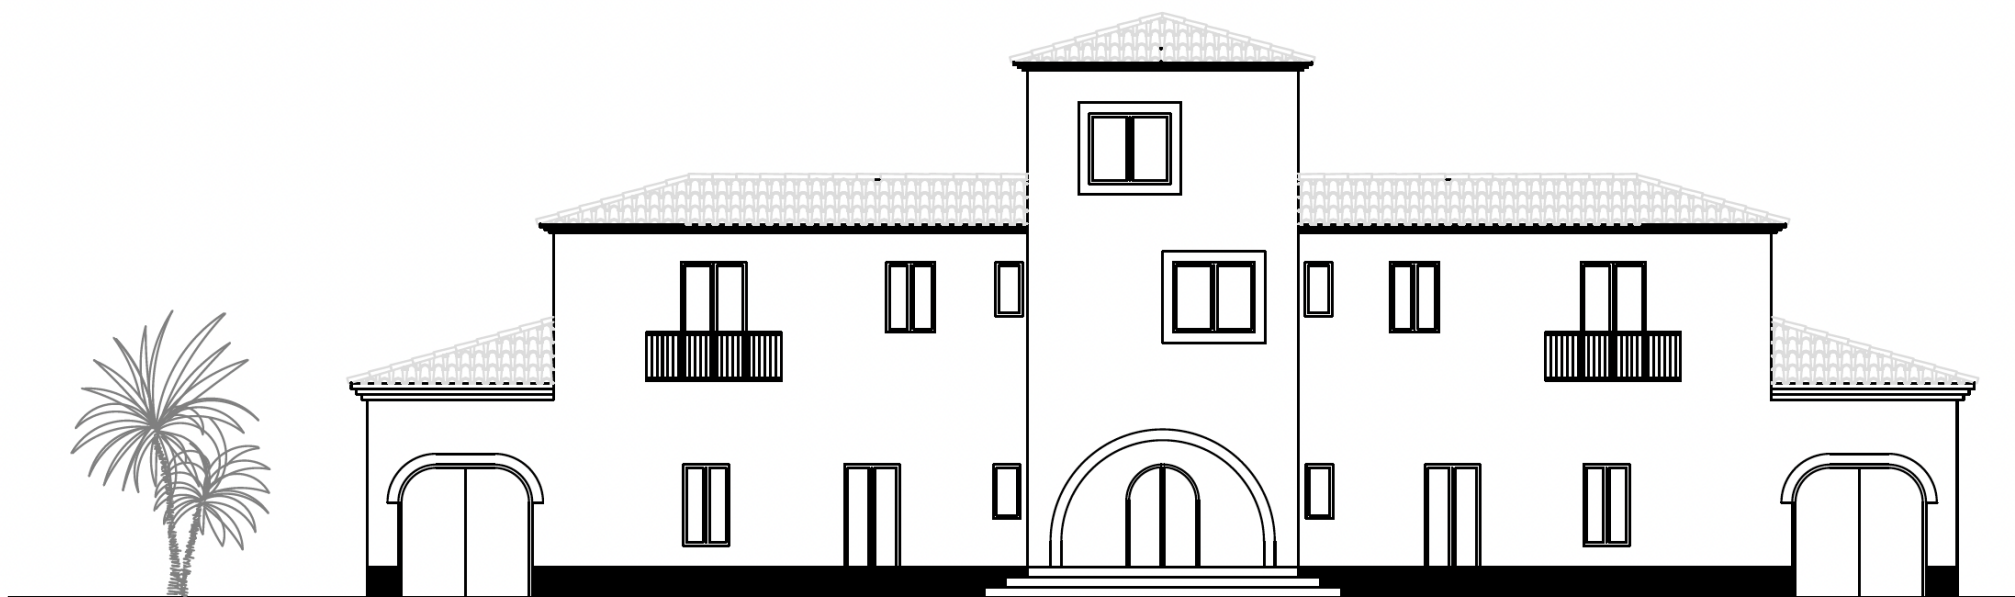
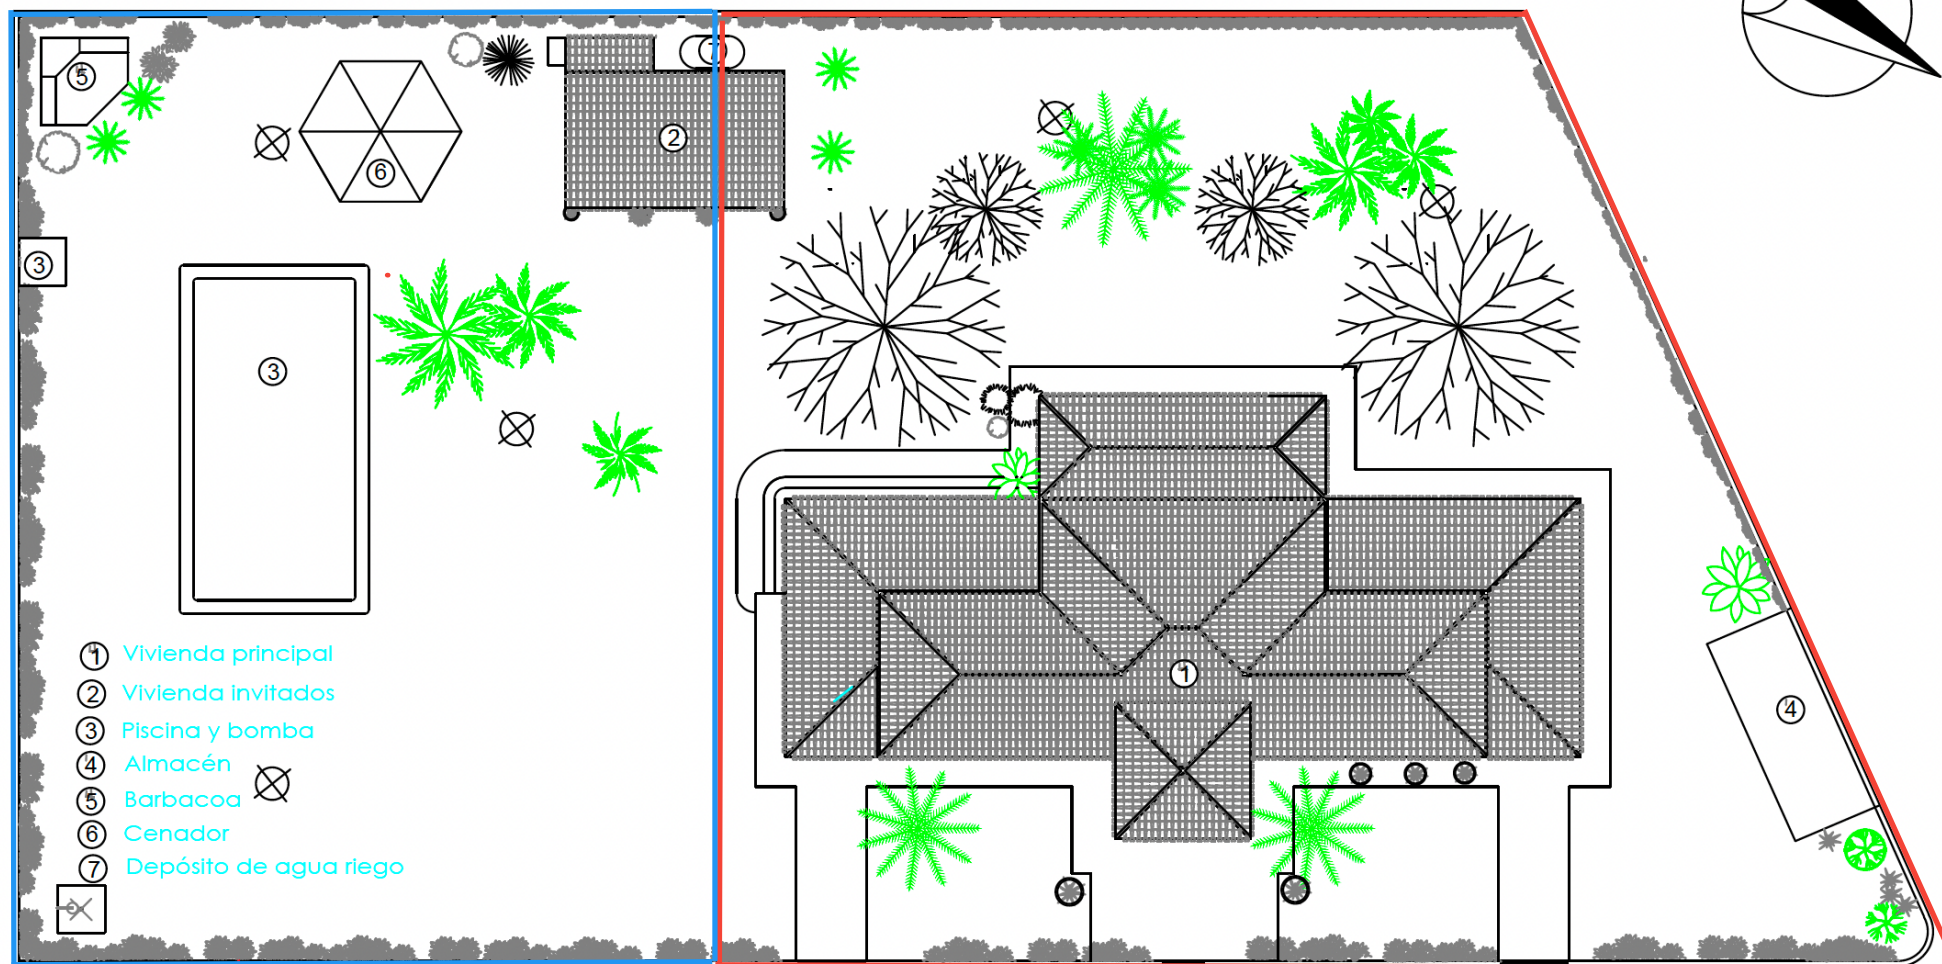


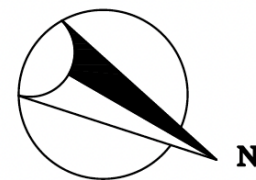

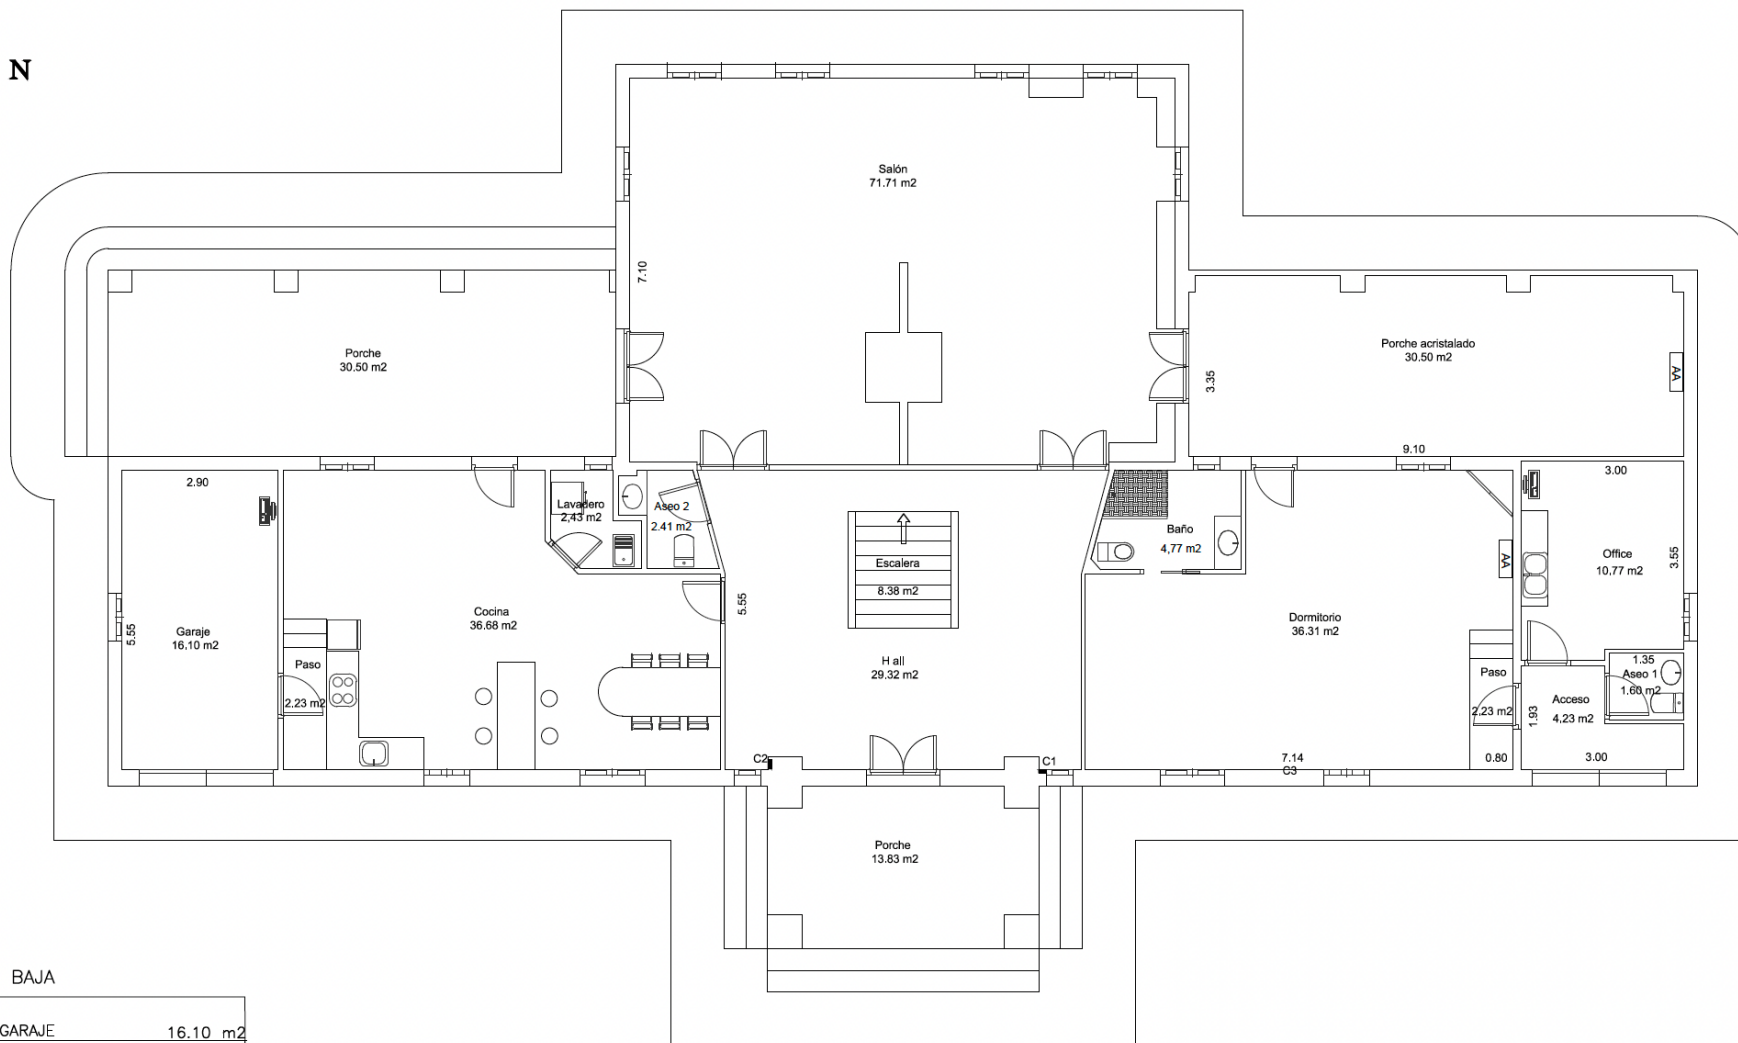

1100 m2

1200 m2

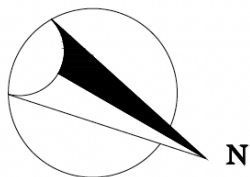


SUPERFICIE ÚTIL PLANTA BAJA

PORCHE ENTRADA 50% 13.83 m2	6.91 m2	GARAJE	16.10 m2
HALL	29.32 m2	PASO OFFICE	2.23 m2
SALÓN	71.71 m2	OFFICE	10.77 m2
PORCHE ACRISTALADO	30,50 m2	ACCESO ASEO	4.23 m2
PORCHE 50% POSTERIOR	15.25 m2	ASEO 1	1.60 m2
COCINA	36.68 m2	ASEO 2	2,41 m2
LAVADERO	2,43 m2	DORMITORIO	36,31 m2
PASO GARAJE	2.23 m2	BAÑO	4,77 m2

TOTAL ÚTIL 273,45 m2

SUPERFICIE CONSTRUIDA 337,03

- C3 CUADRO ELECTRICO. AFECTA AL ALA NORTE INTERIOR DE LA PLANTA BAJA
- C1 CUADRO ELECTRICO. ENTRADA GENERAL. AFECTA AL INTERIOR DE LA VIVIENDA
- C2 CUADRO ELECTRICO. VIENE DE LA ENTRADA GENERAL. AFECTA AL EXTERIOR
- ↑ SENTIDO ASCENSO ESCALERA. EN CUBIERTA RECORRIDO DEL AGUA

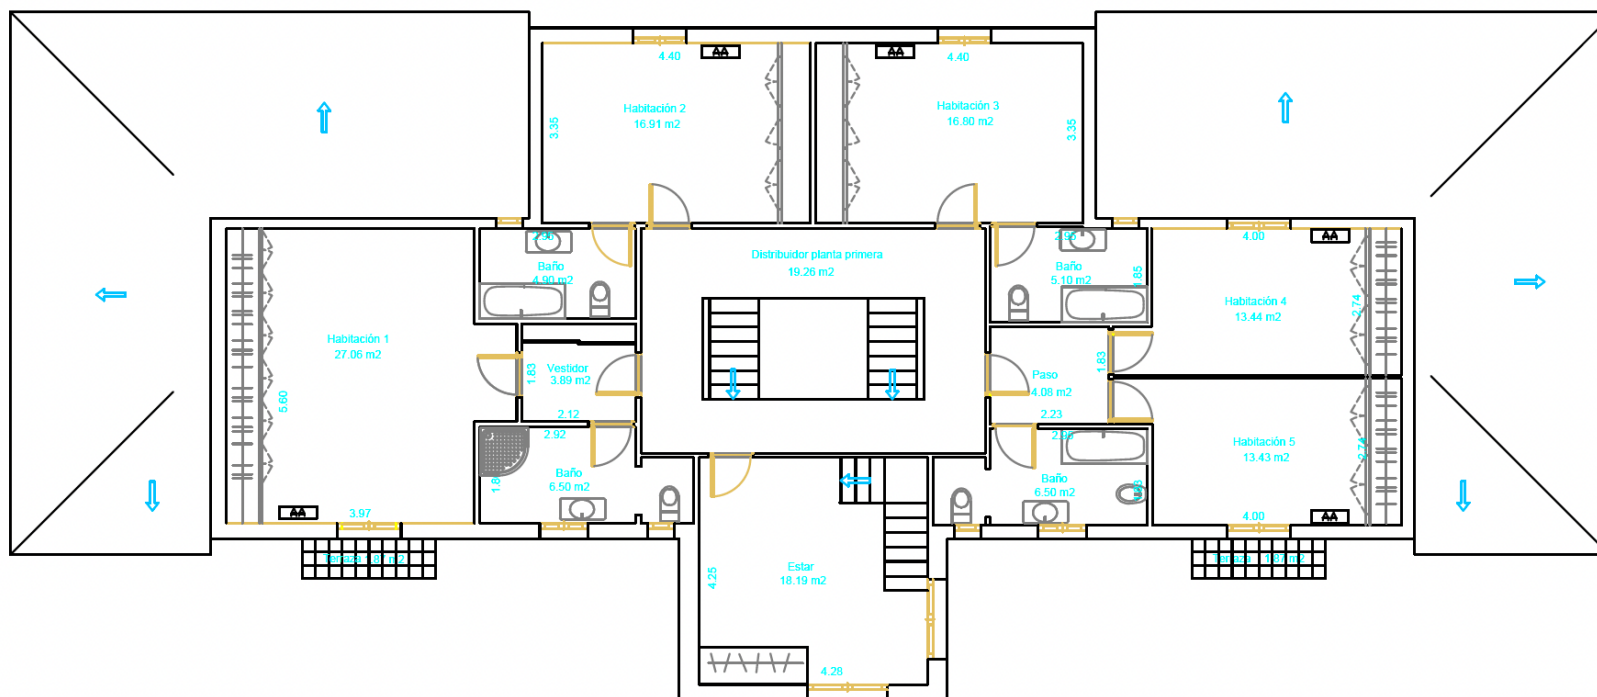

↑ SENTIDO ASCENSO ESCALERA. EN CUBIERTA RECORRIDO DEL AGUA

SUPERFICIE ÚTIL PLANTA PRIMERA	
DISTRIBUIDOR	19.26 m ²
HABITACIÓN 1	27.06 m ²
VESTIDOR	3.89 m ²
BAÑO 1	6.50 m ²
HABITACIÓN 2	16.91 m ²
BAÑO 2	4.90 m ²
HABITACIÓN 3	16.80 m ²
BAÑO 3	5.10 m ²
PASO	4.08 m ²
HABITACIÓN 4	13.43 m ²
HABITACIÓN 5	13.44 m ²
BAÑO	6.50 m ²
TERRAZA H1 (no computa)	1.87 m ²
TERRAZA H5 (no computa)	1.87 m ²
TOTAL UTIL	137,87 m ²

SUPERFICIE CONSTRUIDA 192,20