




VIVIENDAS A, B y C

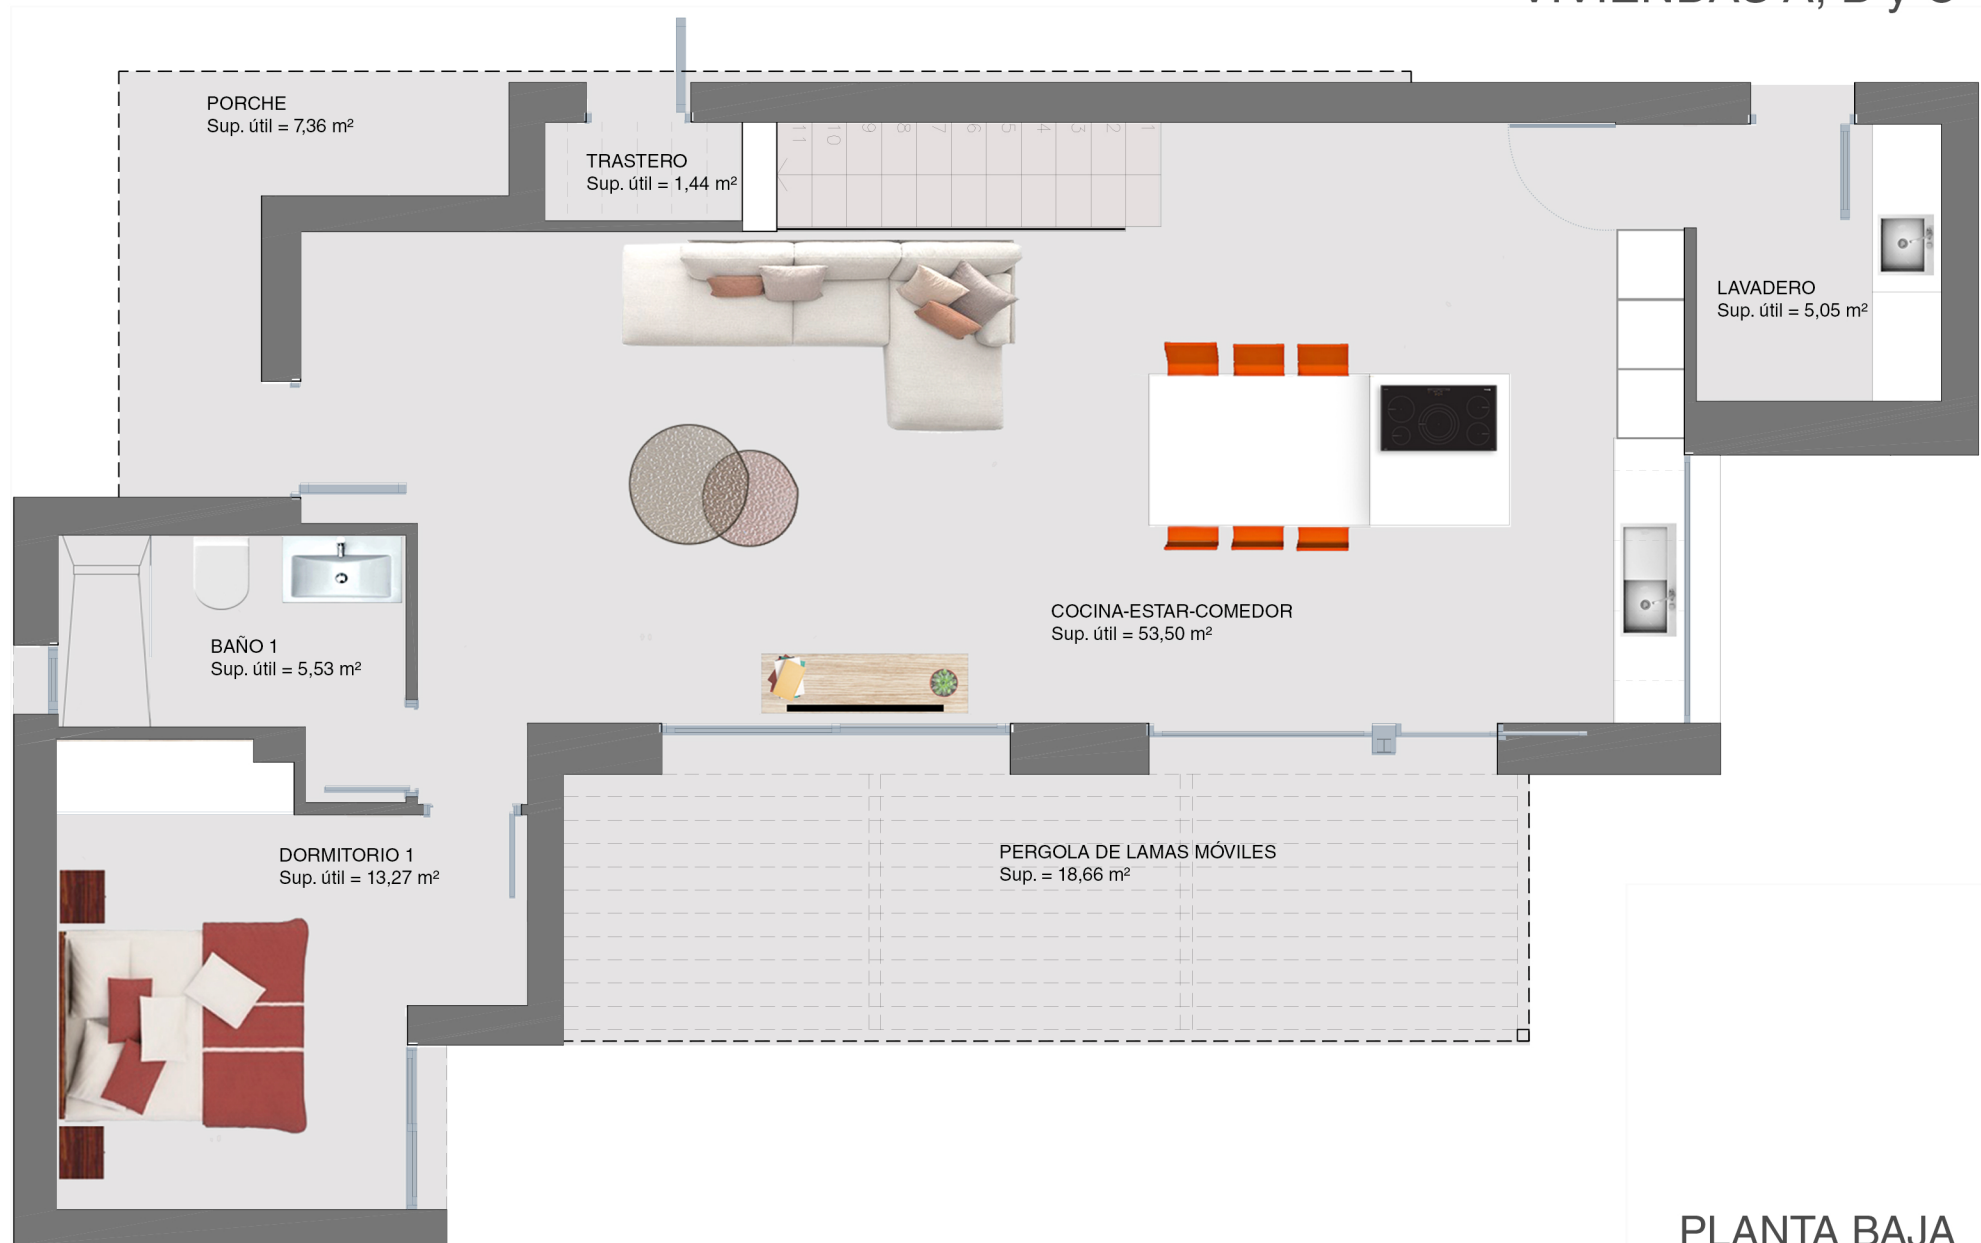


PLANTA BAJA

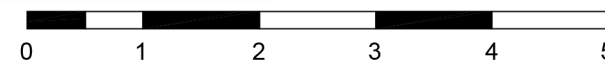

VIVIENDAS A, B y C

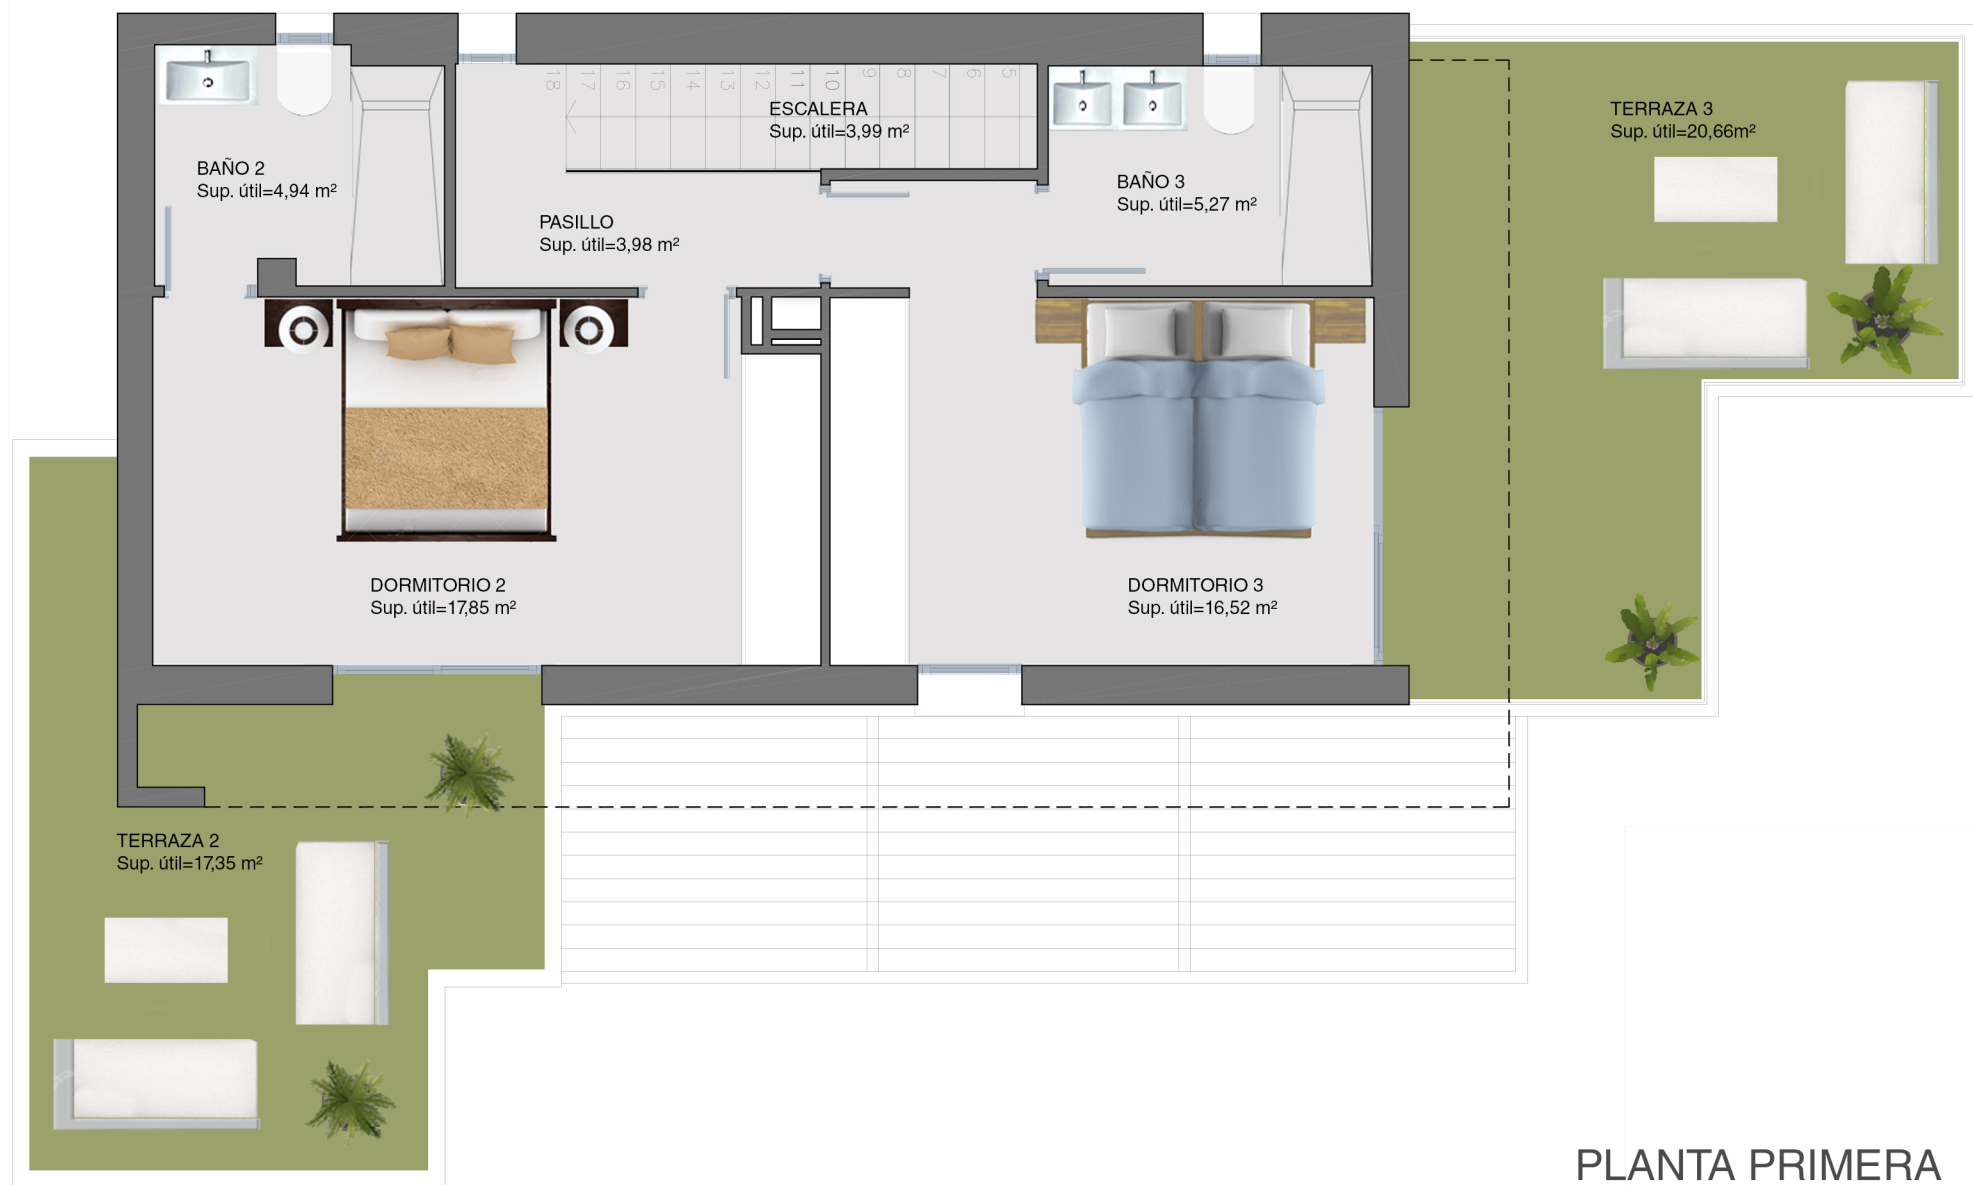

PLANTA PRIMERA

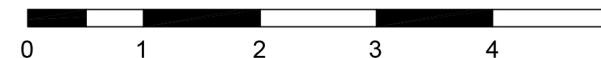

VIVIENDAS A, B y C

SUPERFICIES ÚTILES DE LA VIVIENDA

PLANTA BAJA

COCINA-COMEDOR-ESTAR	53,50 m²
LAVADERO	5,05 m²
BAÑO 1	5,53 m²
DORMITORIO 1	13,27 m²
TRASTERO	1,44 m²
TERRAZA 1	71,92 m²
PORCHE	7,36 m²
PÉRGOLA DE LAMAS MÓVILES	18,66 m²

PLANTA PRIMERA

ESCALERA	3,99 m²
PASILLO	3,98 m²
DORMITORIO 2	17,85 m²
BAÑO 2	4,94 m²
TERRAZA 2	17,35 m²
DORMITORIO 3	16,52 m²
BAÑO 3	5,27 m²
TERRAZA 3	20,60 m²

SUPERFICIES TOTALES DE LA VIVIENDA

SUPERFICIE CONSTRUIDA	198,35 m²
SUPERFICIE CERRADA	164,51 m²
TERRAZAS CUBIERTAS	33,84 m²
TERRAZAS DESCUBIERTAS	102,11 m²
PARKING CUBIERTO	21,66 m²
PISCINA	25,92 m²



PARCELA A
Parcela 685,89 m²

PARCELA B
Parcela 479,19 m²
Jardín anexo 142,95 m²
Total 622,14 m²

PARCELA C
Parcela 479,42 m²
Jardín anexo 183,22 m²
Total 622,64 m²

PARCELA D
Parcela 395,64 m²
Jardín anexo 149,47 m²
Total 545,11 m²

PARCELA E
Parcela 401,39 m²
Jardín anexo 153,58 m²
Total 554,97 m²