


Vivienda 49	
Vivienda	68.42 m <sup>2</sup>
Terraza	15.70 m <sup>2</sup>
Solarium	68.42 m <sup>2</sup>
<b>Total Vivienda</b>	<b>152.54 m<sup>2</sup></b>

LAS DIMENSIONES Y LAS SUPERFICIES QUE APARECEN EN ESTE DOCUMENTO SON APROXIMADAS Y PODRÁN SER OBJETO DE MODIFICACIÓN DURANTE LA REDACCIÓN DE LOS PROYECTOS BÁSICO Y DE EJECUCIÓN

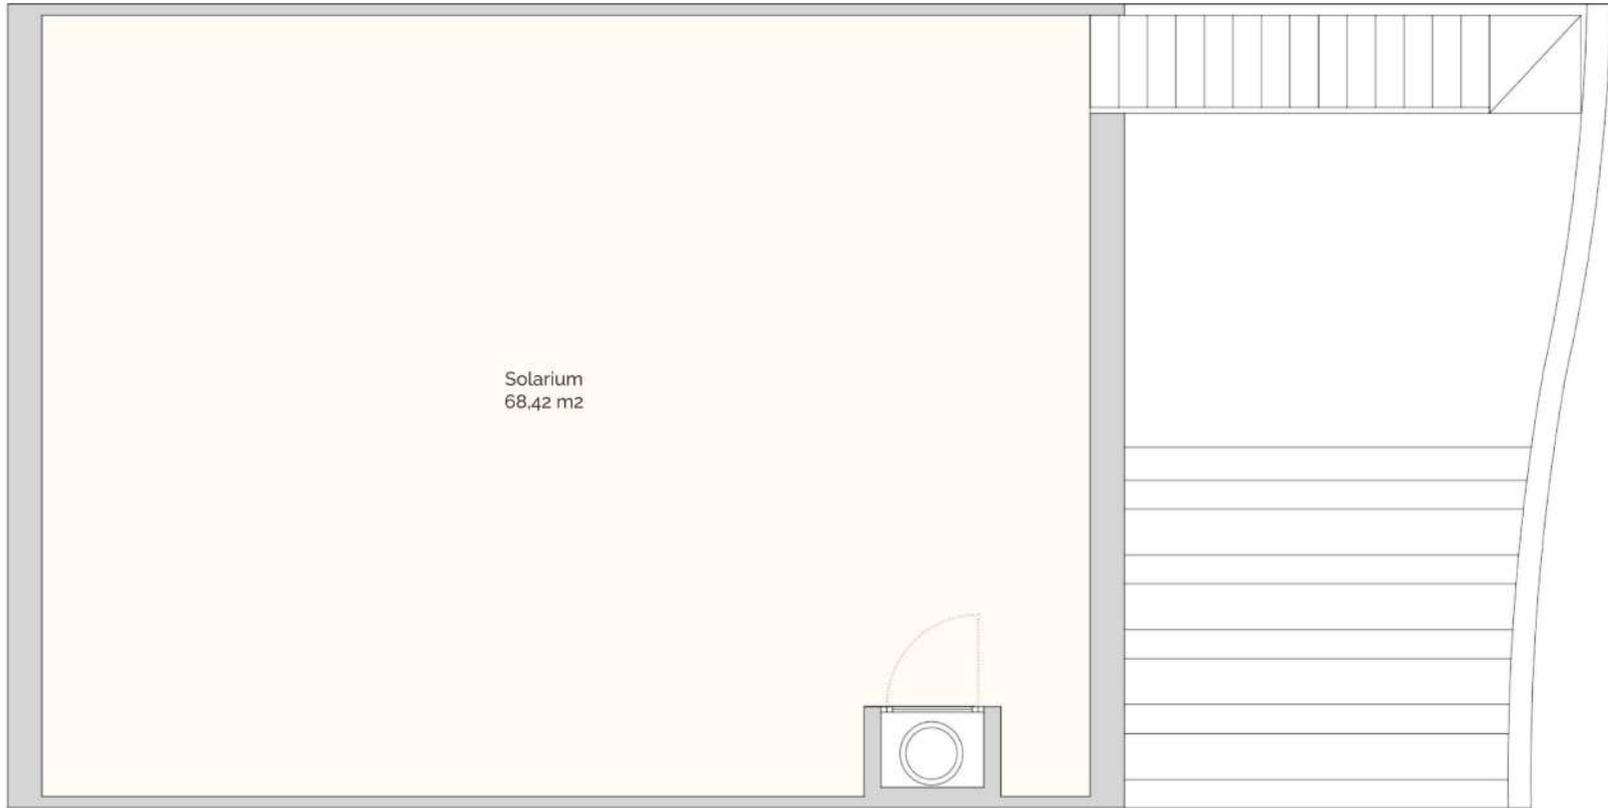

Vivienda 49	
Vivienda	68,42 m2
Terraza	15,70 m2
Solarium	68,42 m2
<b>Total Vivienda</b>	<b>152,54 m2</b>

LAS DIMENSIONES Y LAS SUPERFICIES QUE APARECEN EN ESTE DOCUMENTO SON APROXIMADAS Y PODRÁN SER OBJETO DE MODIFICACIÓN DURANTE LA REDACCIÓN DE LOS PROYECTOS BÁSICO Y DE EJECUCIÓN