


PLANTA PRIMERA



PLANTA BAJA

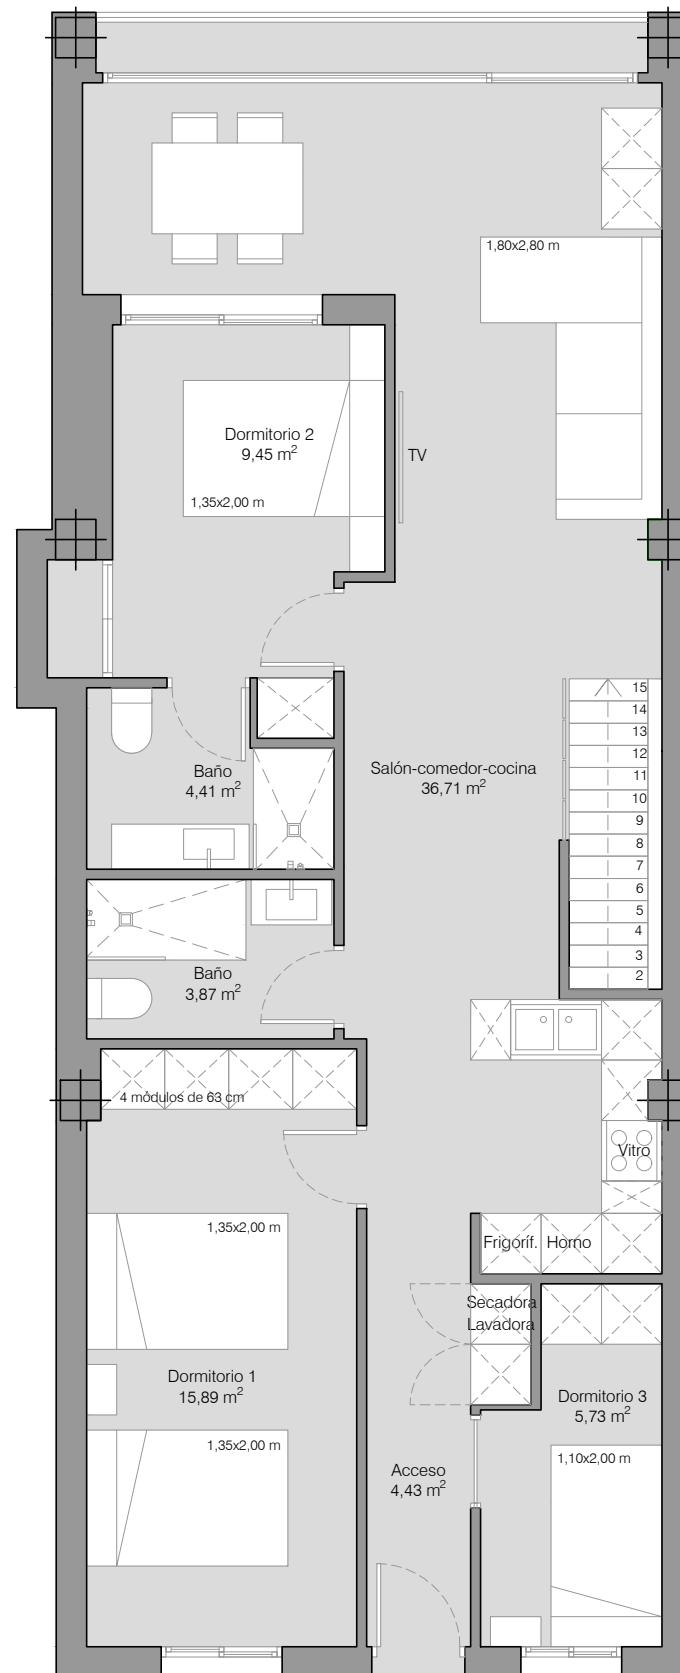

Zona	Superficie Útil
<b>PLANTA BAJA</b>	
Acceso	4,42 m <sup>2</sup>
Cocina	12,40 m <sup>2</sup>
Salón-Estar	10,92 m <sup>2</sup>
Dormitorio	11,62 m <sup>2</sup>
Baño	5,17 m <sup>2</sup>
Vestidor	7,71 m <sup>2</sup>
Total	<b>52,24 m<sup>2</sup></b>
<b>Zona</b>	<b>Superficie Útil</b>
<b>PLANTA PRIMERA</b>	
Acceso	4,43 m <sup>2</sup>
Salón-Comedor-cocina	36,71 m <sup>2</sup>
Dormitorio 1	15,89 m <sup>2</sup>
Baño 1	3,87 m <sup>2</sup>
Dormitorio 2	9,45 m <sup>2</sup>
Baño 2	4,41 m <sup>2</sup>
Dormitorio 3	5,73 m <sup>2</sup>
Total	<b>80,49 m<sup>2</sup></b>
<b>TOTAL VIVIENDA</b>	<b>132,73 m<sup>2</sup></b>