



PLANTA SÓTANO

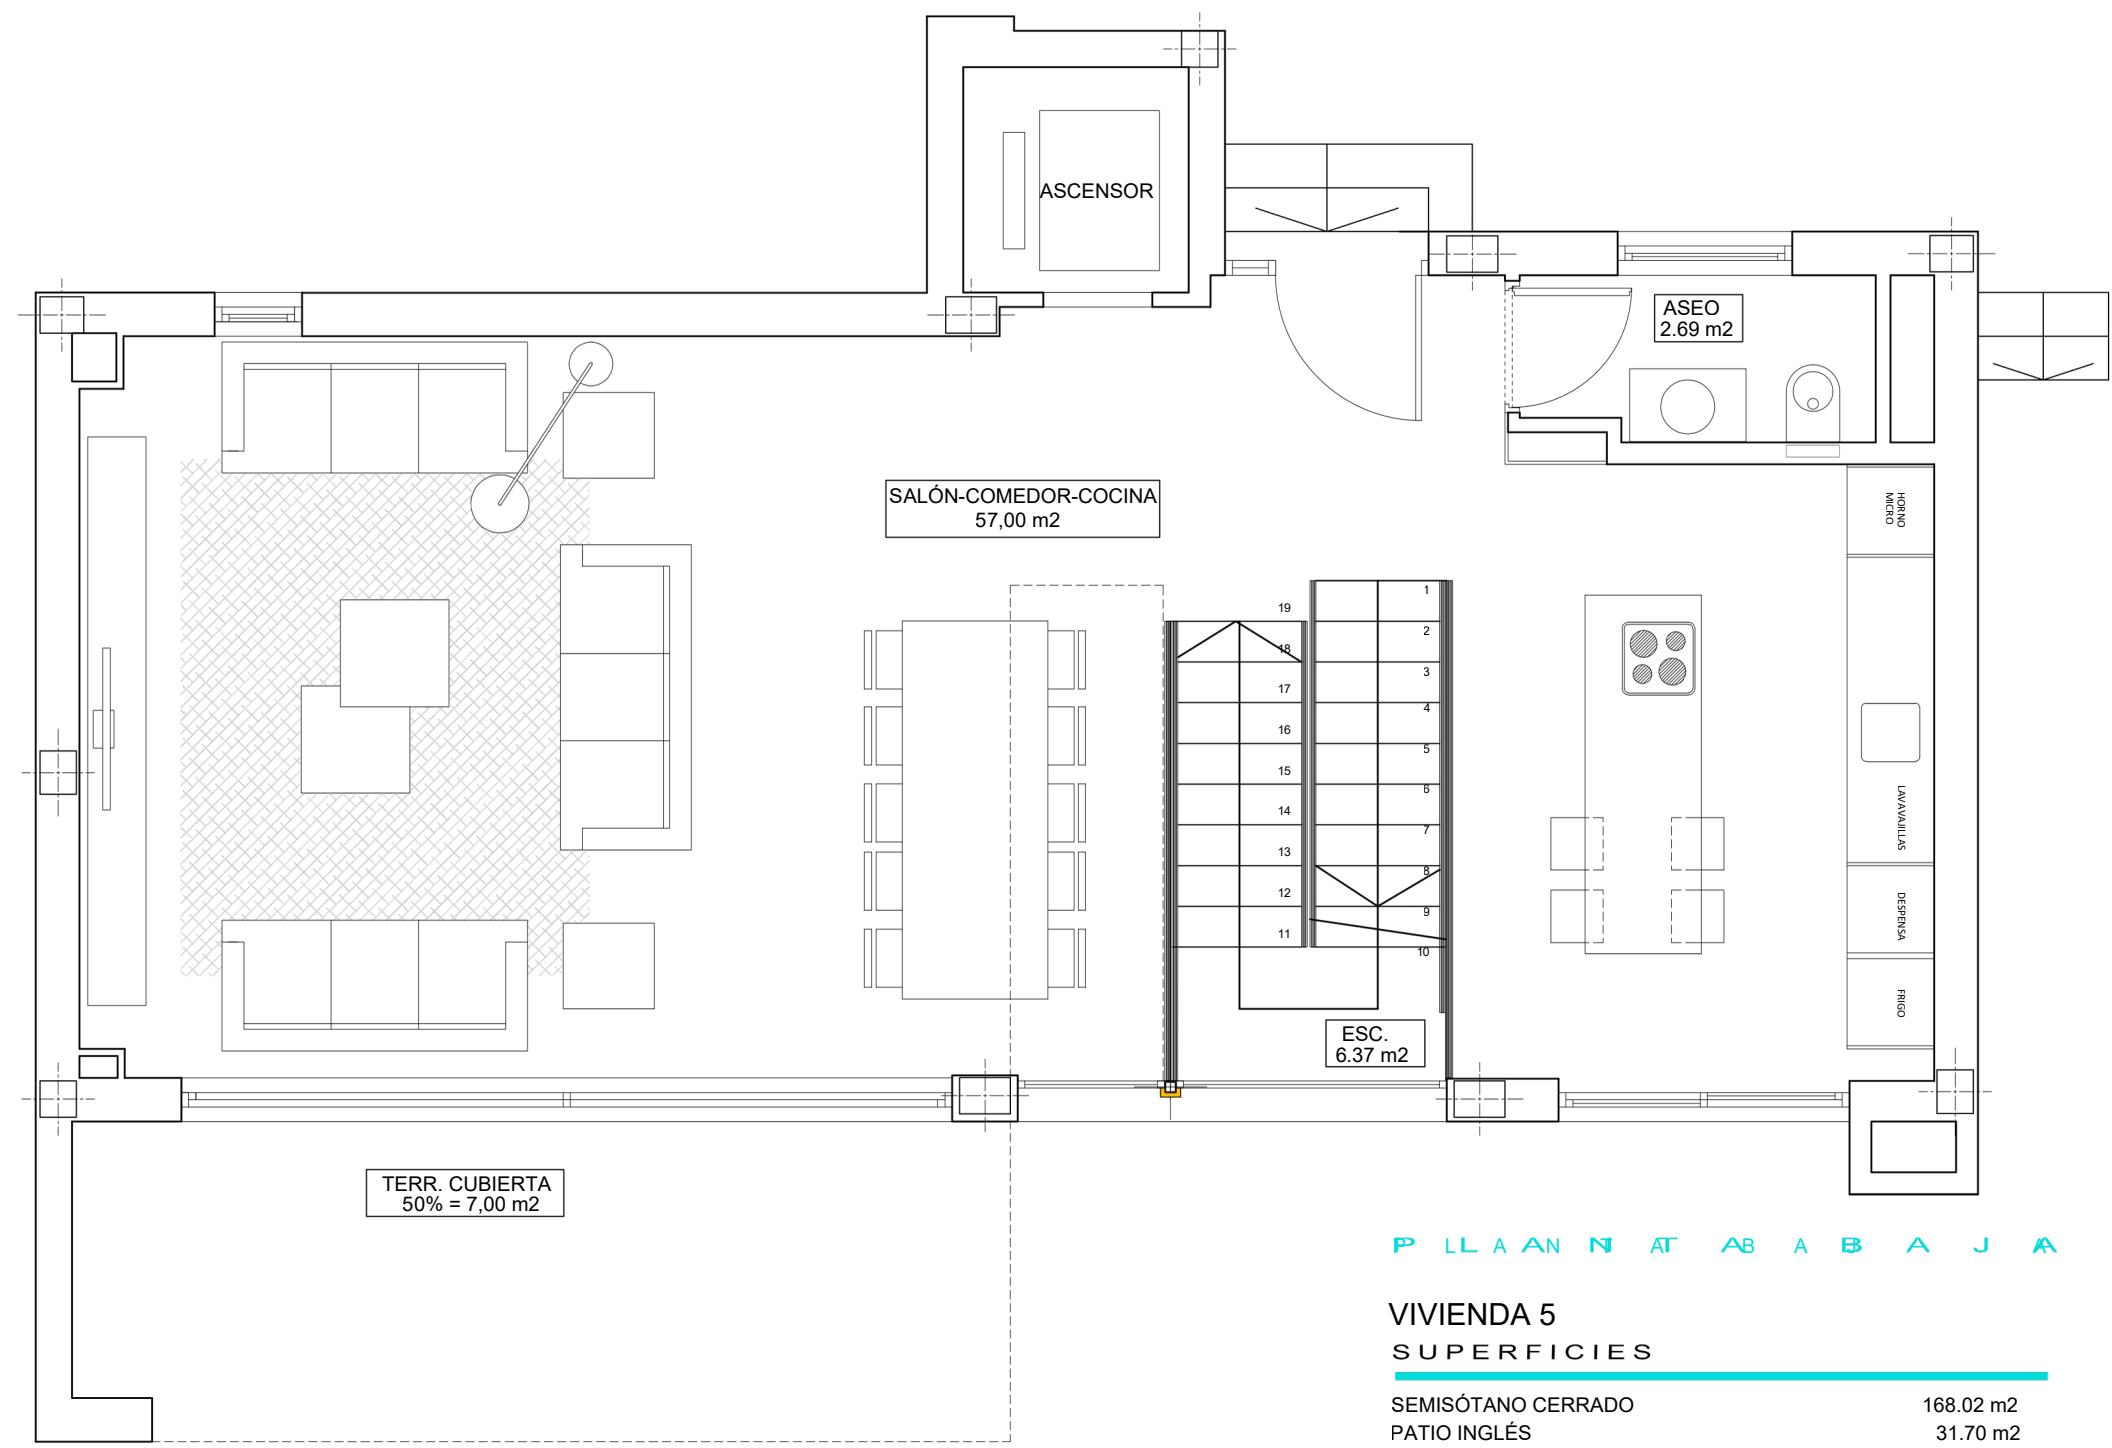

PLANTA BAJA

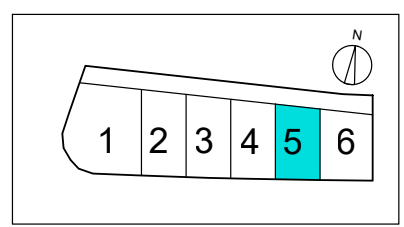


**P L L A A N N A T A B A B A J A**


**VIVIENDA 5  
SUPERFICIES**

SEMISÓTANO CERRADO	168.02 m2
PATIO INGLÉS	31.70 m2
VIVIENDA CERRADA P. BAJA	81.57 m2
TERRAZA CUBIERTA P. BAJA	14.74 m2
VIVIENDA CERRADA P. PRIMERA	60.36 m2
TERRAZA DESCUBIERTA P. PRIMERA	8.69 m2
CASETÓN CUBIERTA	22.15 m2
SOLARIUM	42.64 m2
<b>TOTAL</b>	<b>429.87 m2</b>
TERRAZA DESCUBIERTA ZONA PISCINA	98.21 m2
SUP. APROX. PISCINA	33.50 m2
SUP. PARCELA APROX.	430 m2

TODOS LOS DETALLES QUE FIGURAN EN EL PLANO SON ORIENTATIVOS  
SUPERFICIES APROXIMADAS TOMADAS DEL PROYECTO BÁSICO QUE PODRÍAN VERSE LIGERAMENTE ALTERADAS DURANTE LA EJECUCIÓN DE LAS OBRAS

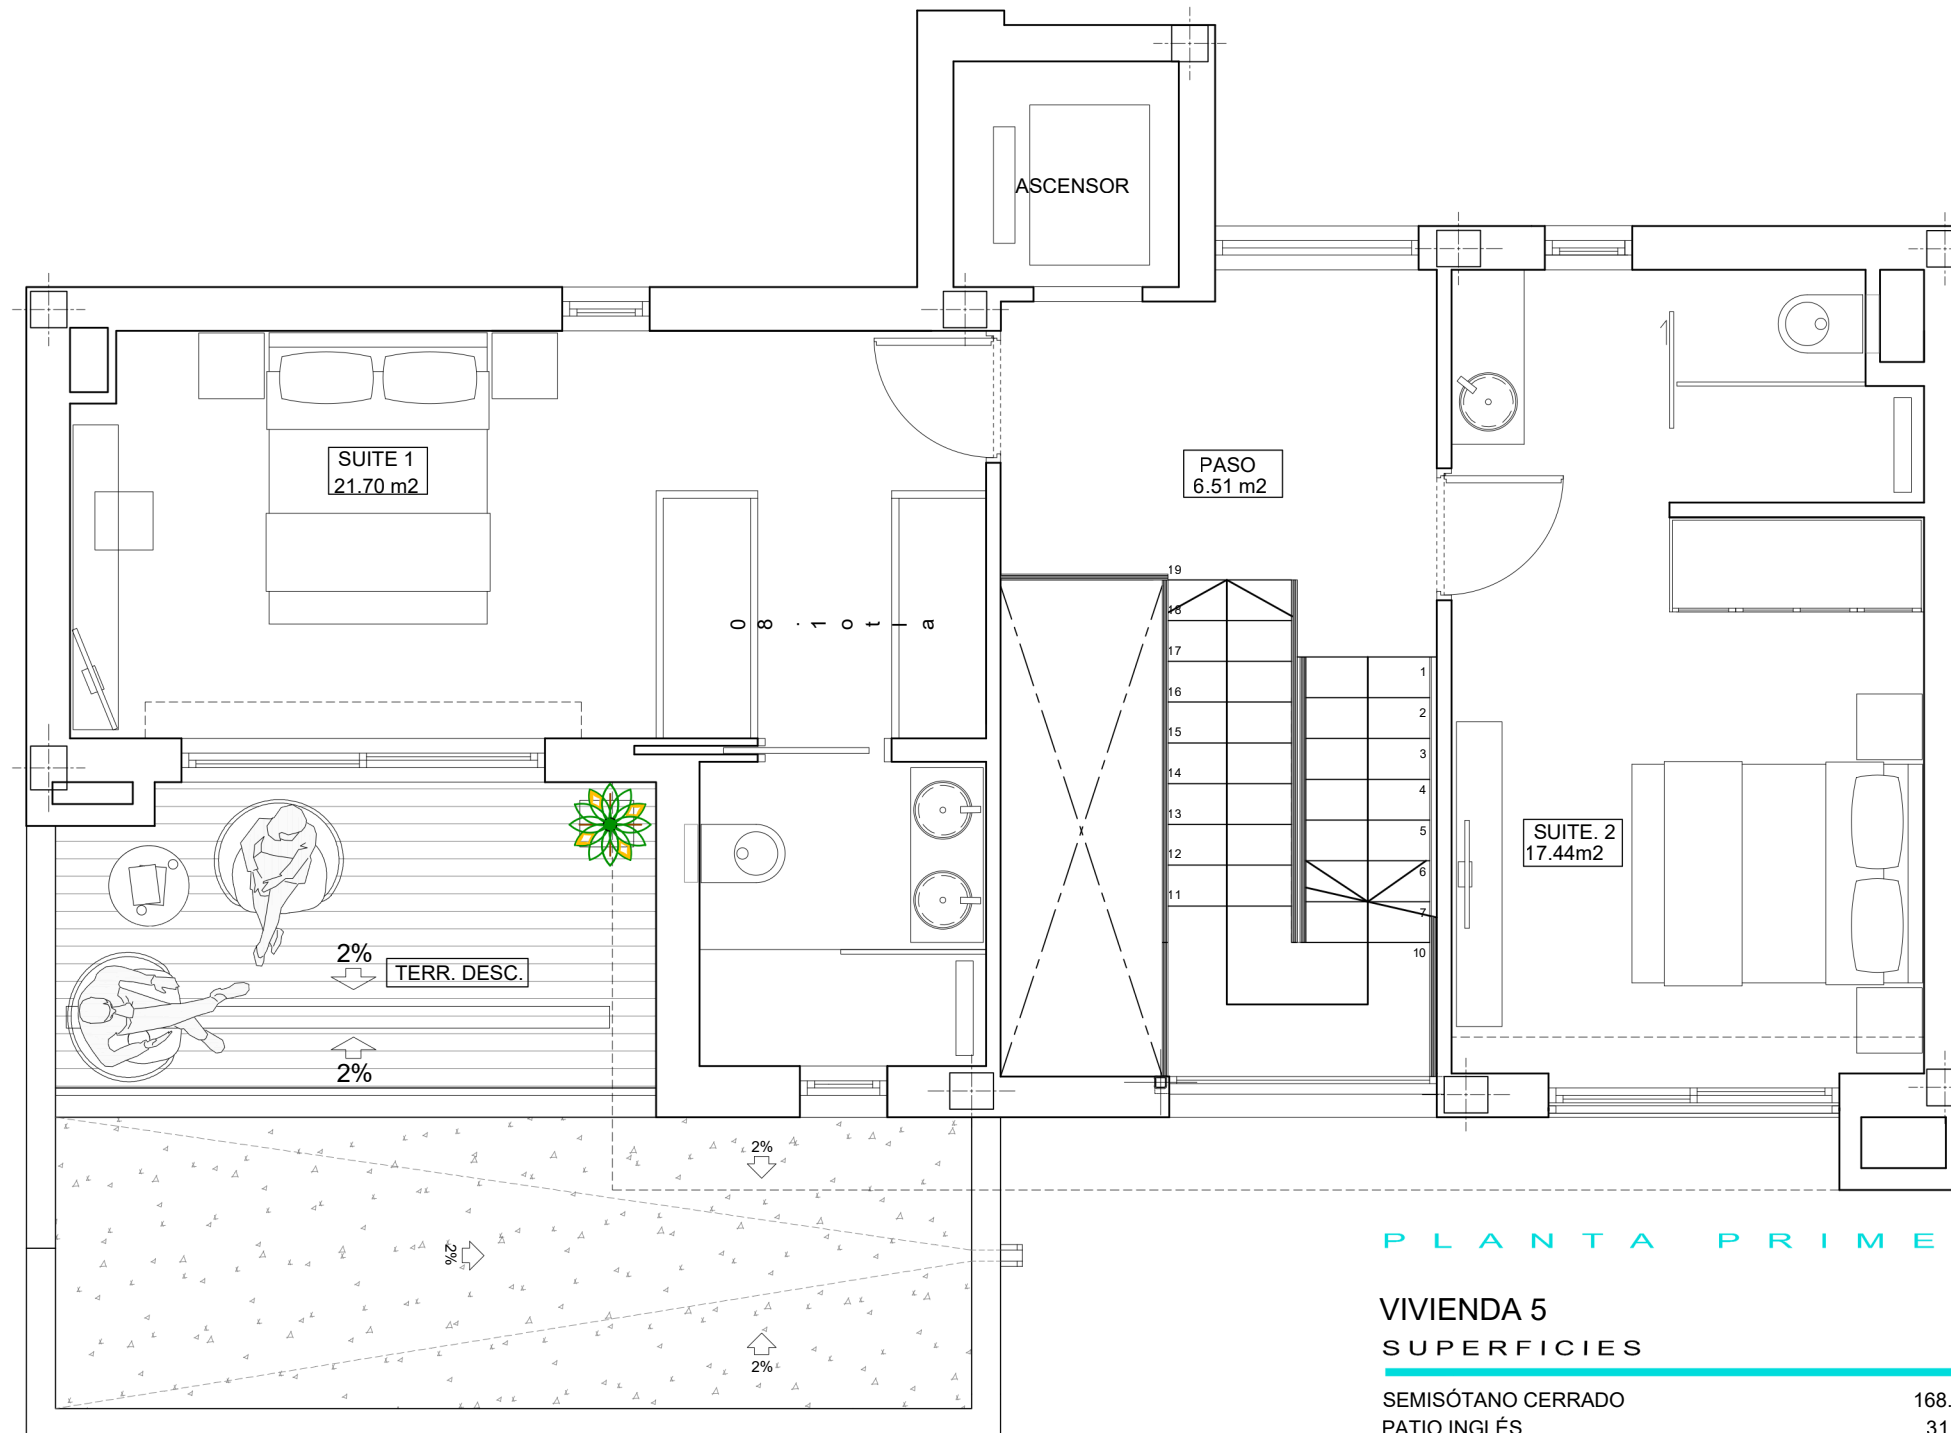

PLANTA PRIMERA

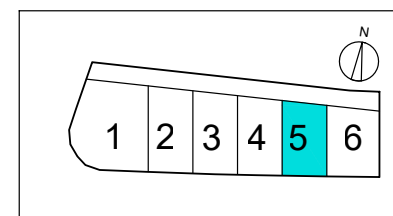

PLANTA PRIMERA

VIVIENDA 5  
SUPERFICIES

SEMISÓTANO CERRADO	168.02 m <sup>2</sup>
PATIO INGLÉS	31.70 m <sup>2</sup>
VIVIENDA CERRADA P. BAJA	81.57 m <sup>2</sup>
TERRAZA CUBIERTA P. BAJA	14.74 m <sup>2</sup>
VIVIENDA CERRADA P. PRIMERA	60.36 m <sup>2</sup>
TERRAZA DESCUBIERTA P. PRIMERA	8.69 m <sup>2</sup>
CASETÓN CUBIERTA	22.15 m <sup>2</sup>
SOLARIUM	42.64 m <sup>2</sup>
TOTAL	429.87 m <sup>2</sup>
TERRAZA DESCUBIERTA ZONA PISCINA	98.21 m <sup>2</sup>
SUP. APROX. PISCINA	33.50 m <sup>2</sup>
SUP. PARCELA APROX.	430 m <sup>2</sup>

TODOS LOS DETALLES QUE FIGURAN EN EL PLANO SON ORIENTATIVOS  
SUPERFICIES APROXIMADAS TOMADAS DEL PROYECTO BÁSICO QUE PODRÍAN VERSE LIGERAMENTE ALTERADAS DURANTE LA EJECUCIÓN DE LAS OBRAS

