


* Les superfícies útils es poden veure lleugerament modificades durant el desenvolupament del projecte executiu amb les definicions dels tamanyos de pilars i patis d'instal.lacions.

*El sanejament de plantes superiors es derivarà pels sostres d'oficines i locals.





AV. DEL CONSELL DE LA TERRA





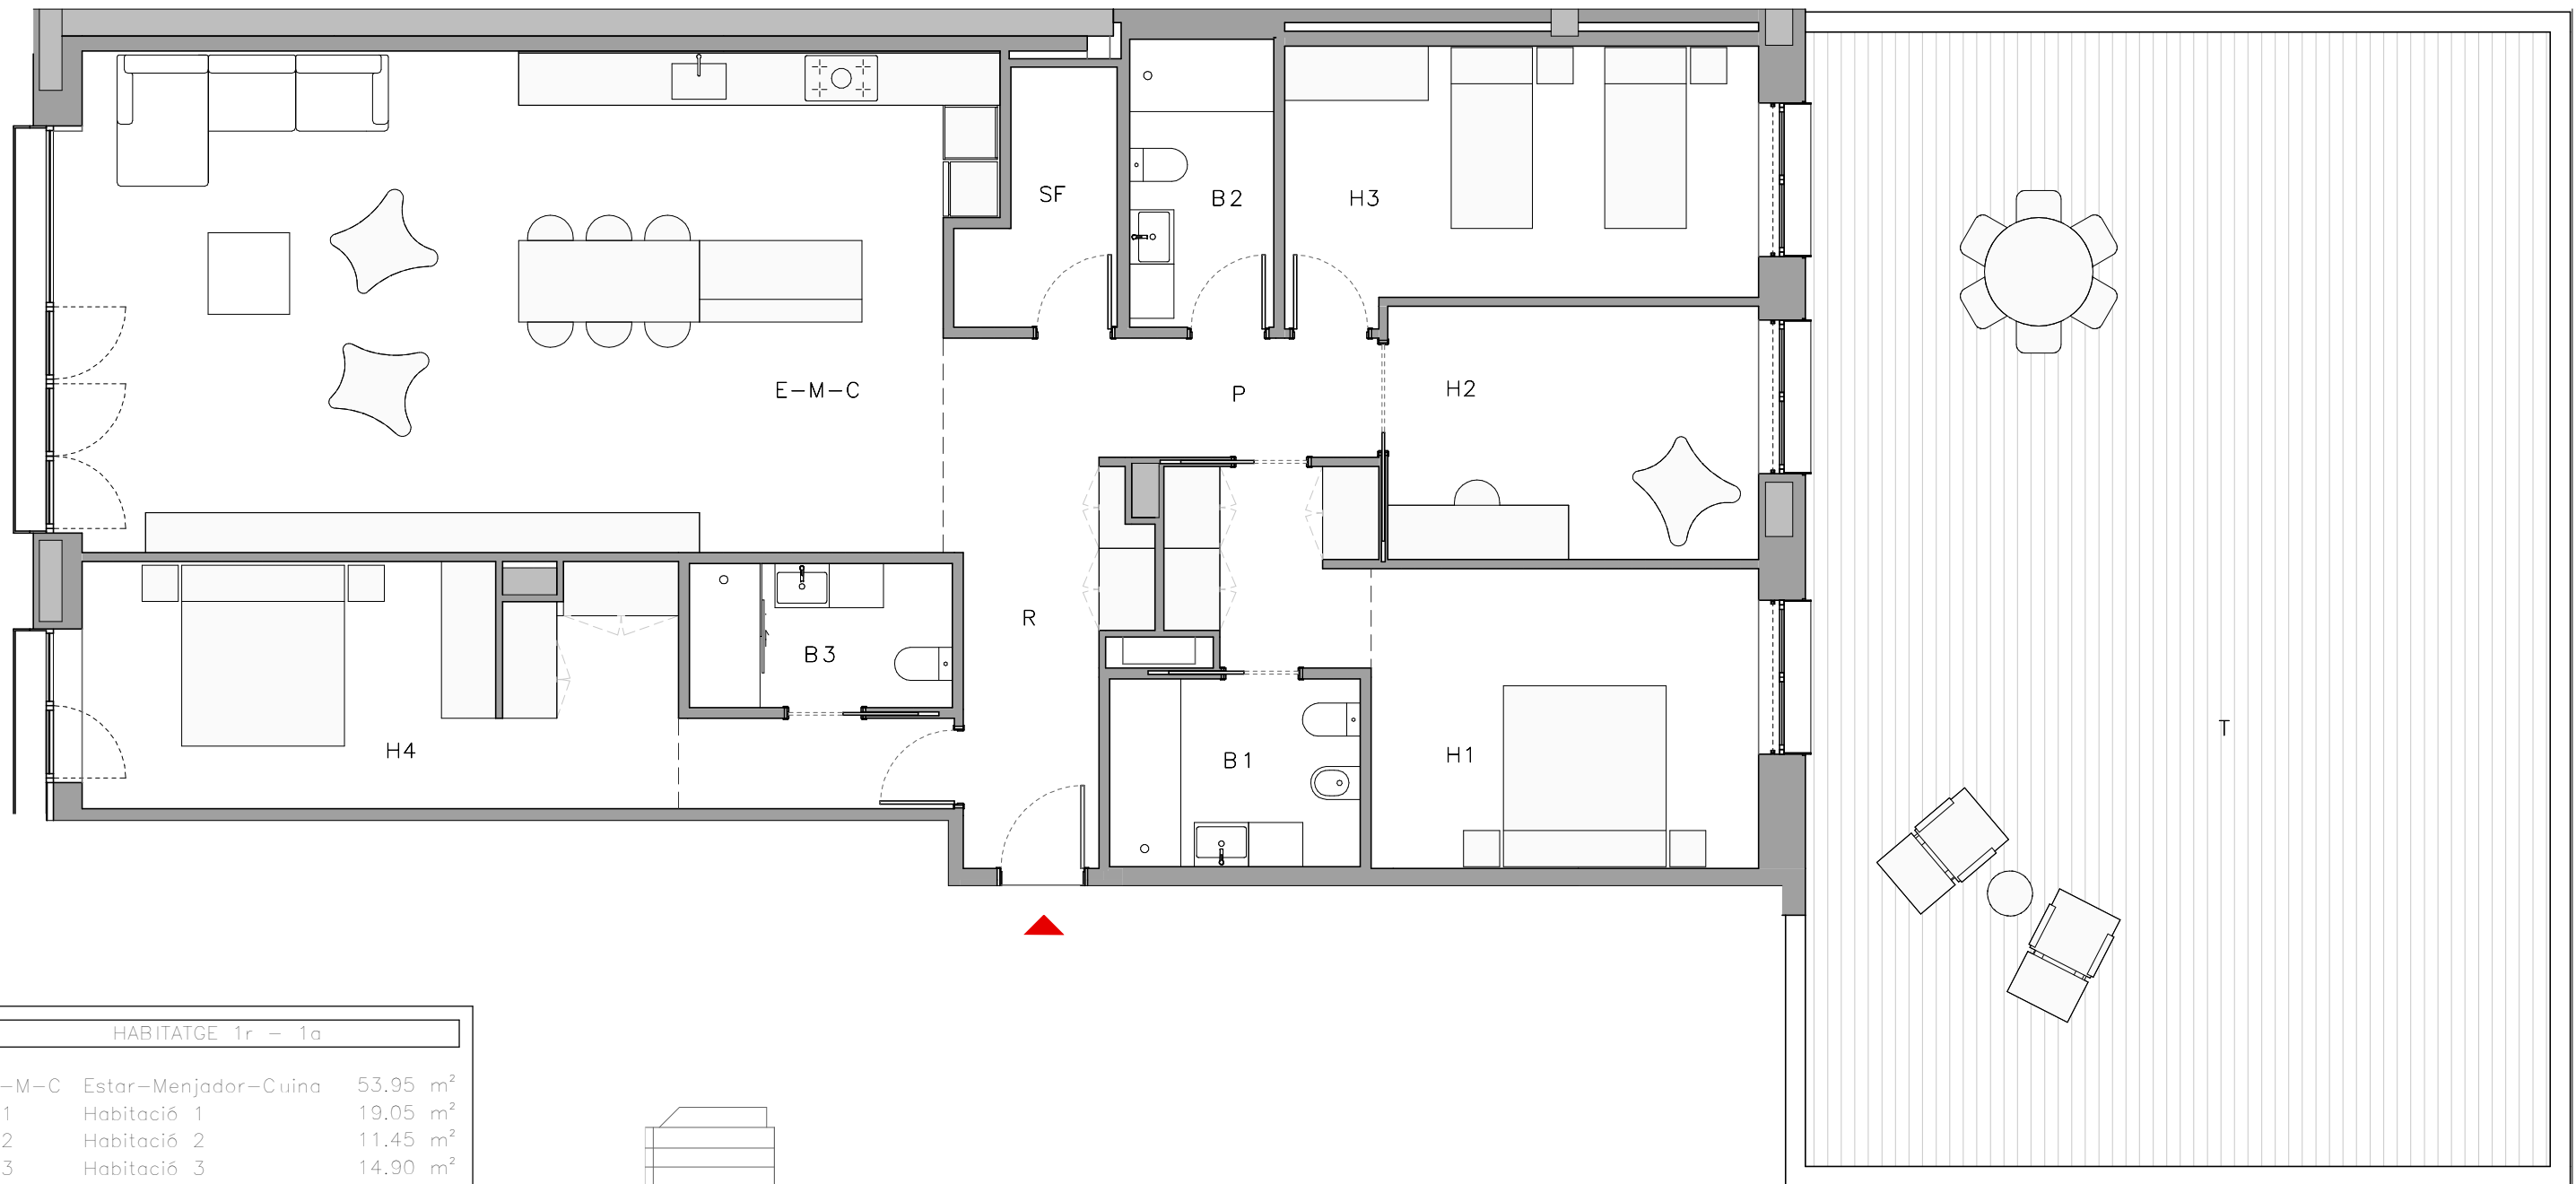


HABITATGE 1r - 1a		
E-M-C	Estar-Menjador-Cuina	53.95 m ²
H1	Habitació 1	19.05 m ²
H2	Habitació 2	11.45 m ²
H3	Habitació 3	14.90 m ²
H4	Habitació 4	20.60 m ²
R	Rebedor	5.70 m ²
B1	Bany 1	5.75 m ²
B2	Bany 2	5.05 m ²
B3	Bany 3	4.60 m ²
SF	Safareig	4.05 m ²
P	pas	8.55 m ²
Total Sup. Útil Interior		153.65 m ²
Sup. Construïda Interior		181.75 m ²
Sup. Útil terrasses		103.35 m ²
Sup. Construïda amb terrassa		285.10 m ²

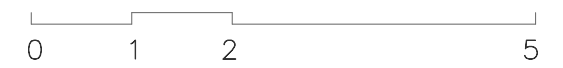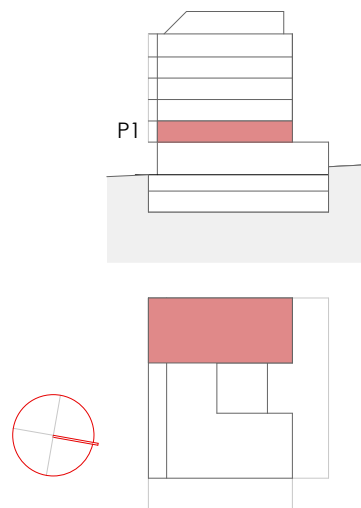


* Les superfícies útils es poden veure lleugerament modificades durant el desenvolupament del projecte executiu amb les definicions dels tamanyes de pilars i patis d'instal.lacions.

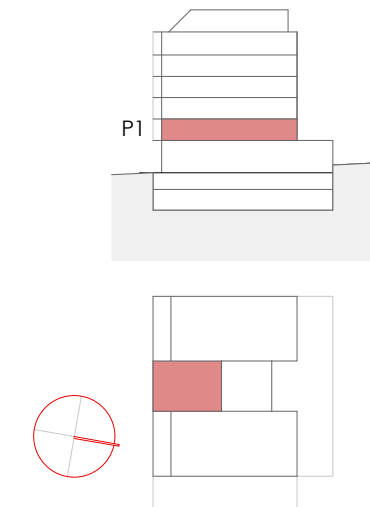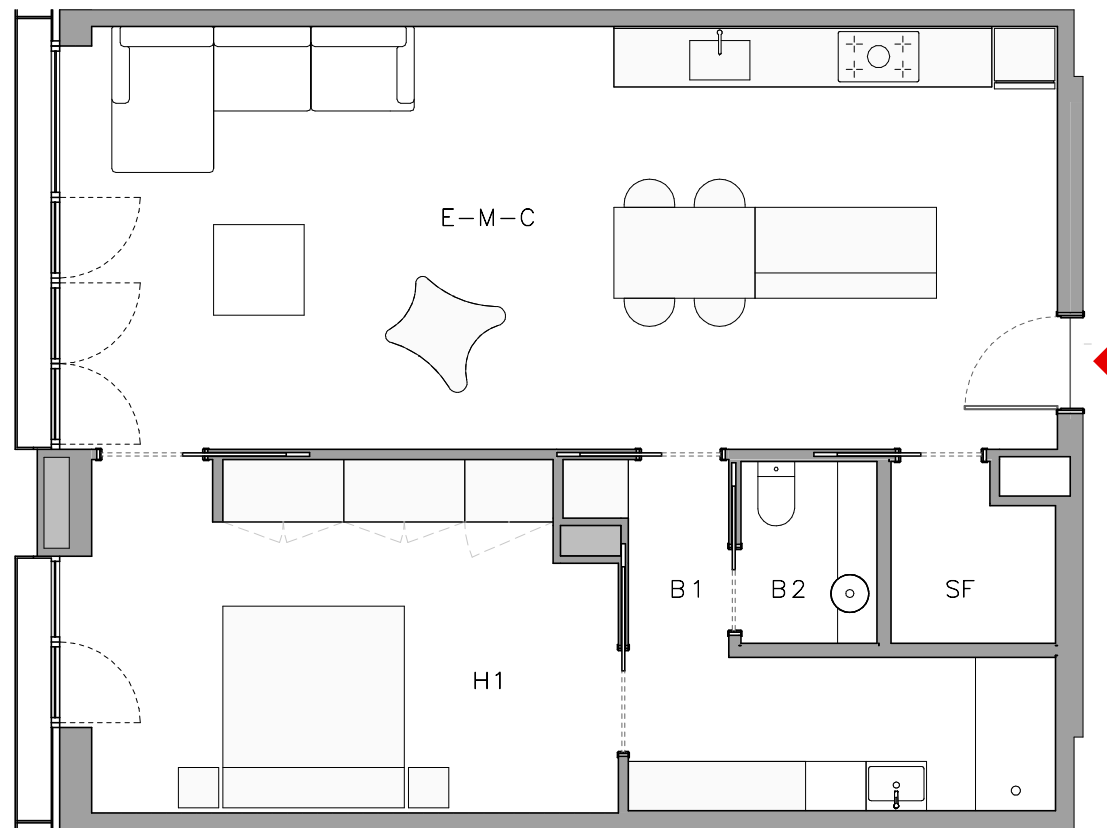


HABITATGE 1r - 2a		
E-M-C	Estar-Menjador-Cuina	40.15 m ²
H1	Habitació 1	17.55 m ²
B1	Bany 1	8.75 m ²
B2	Bany 2	2.40 m ²
SF	Safareig	2.65 m ²
Total Sup. Útil Interior		71.50 m ²
Sup. Construïda Interior		81.65 m ²

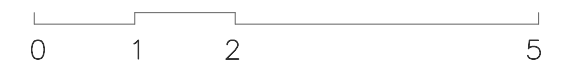

* Les superfícies útils es poden veure lleugerament modificades durant el desenvolupament del projecte executiu amb les definicions dels tamanyes de pilars i patis d'instal.lacions.

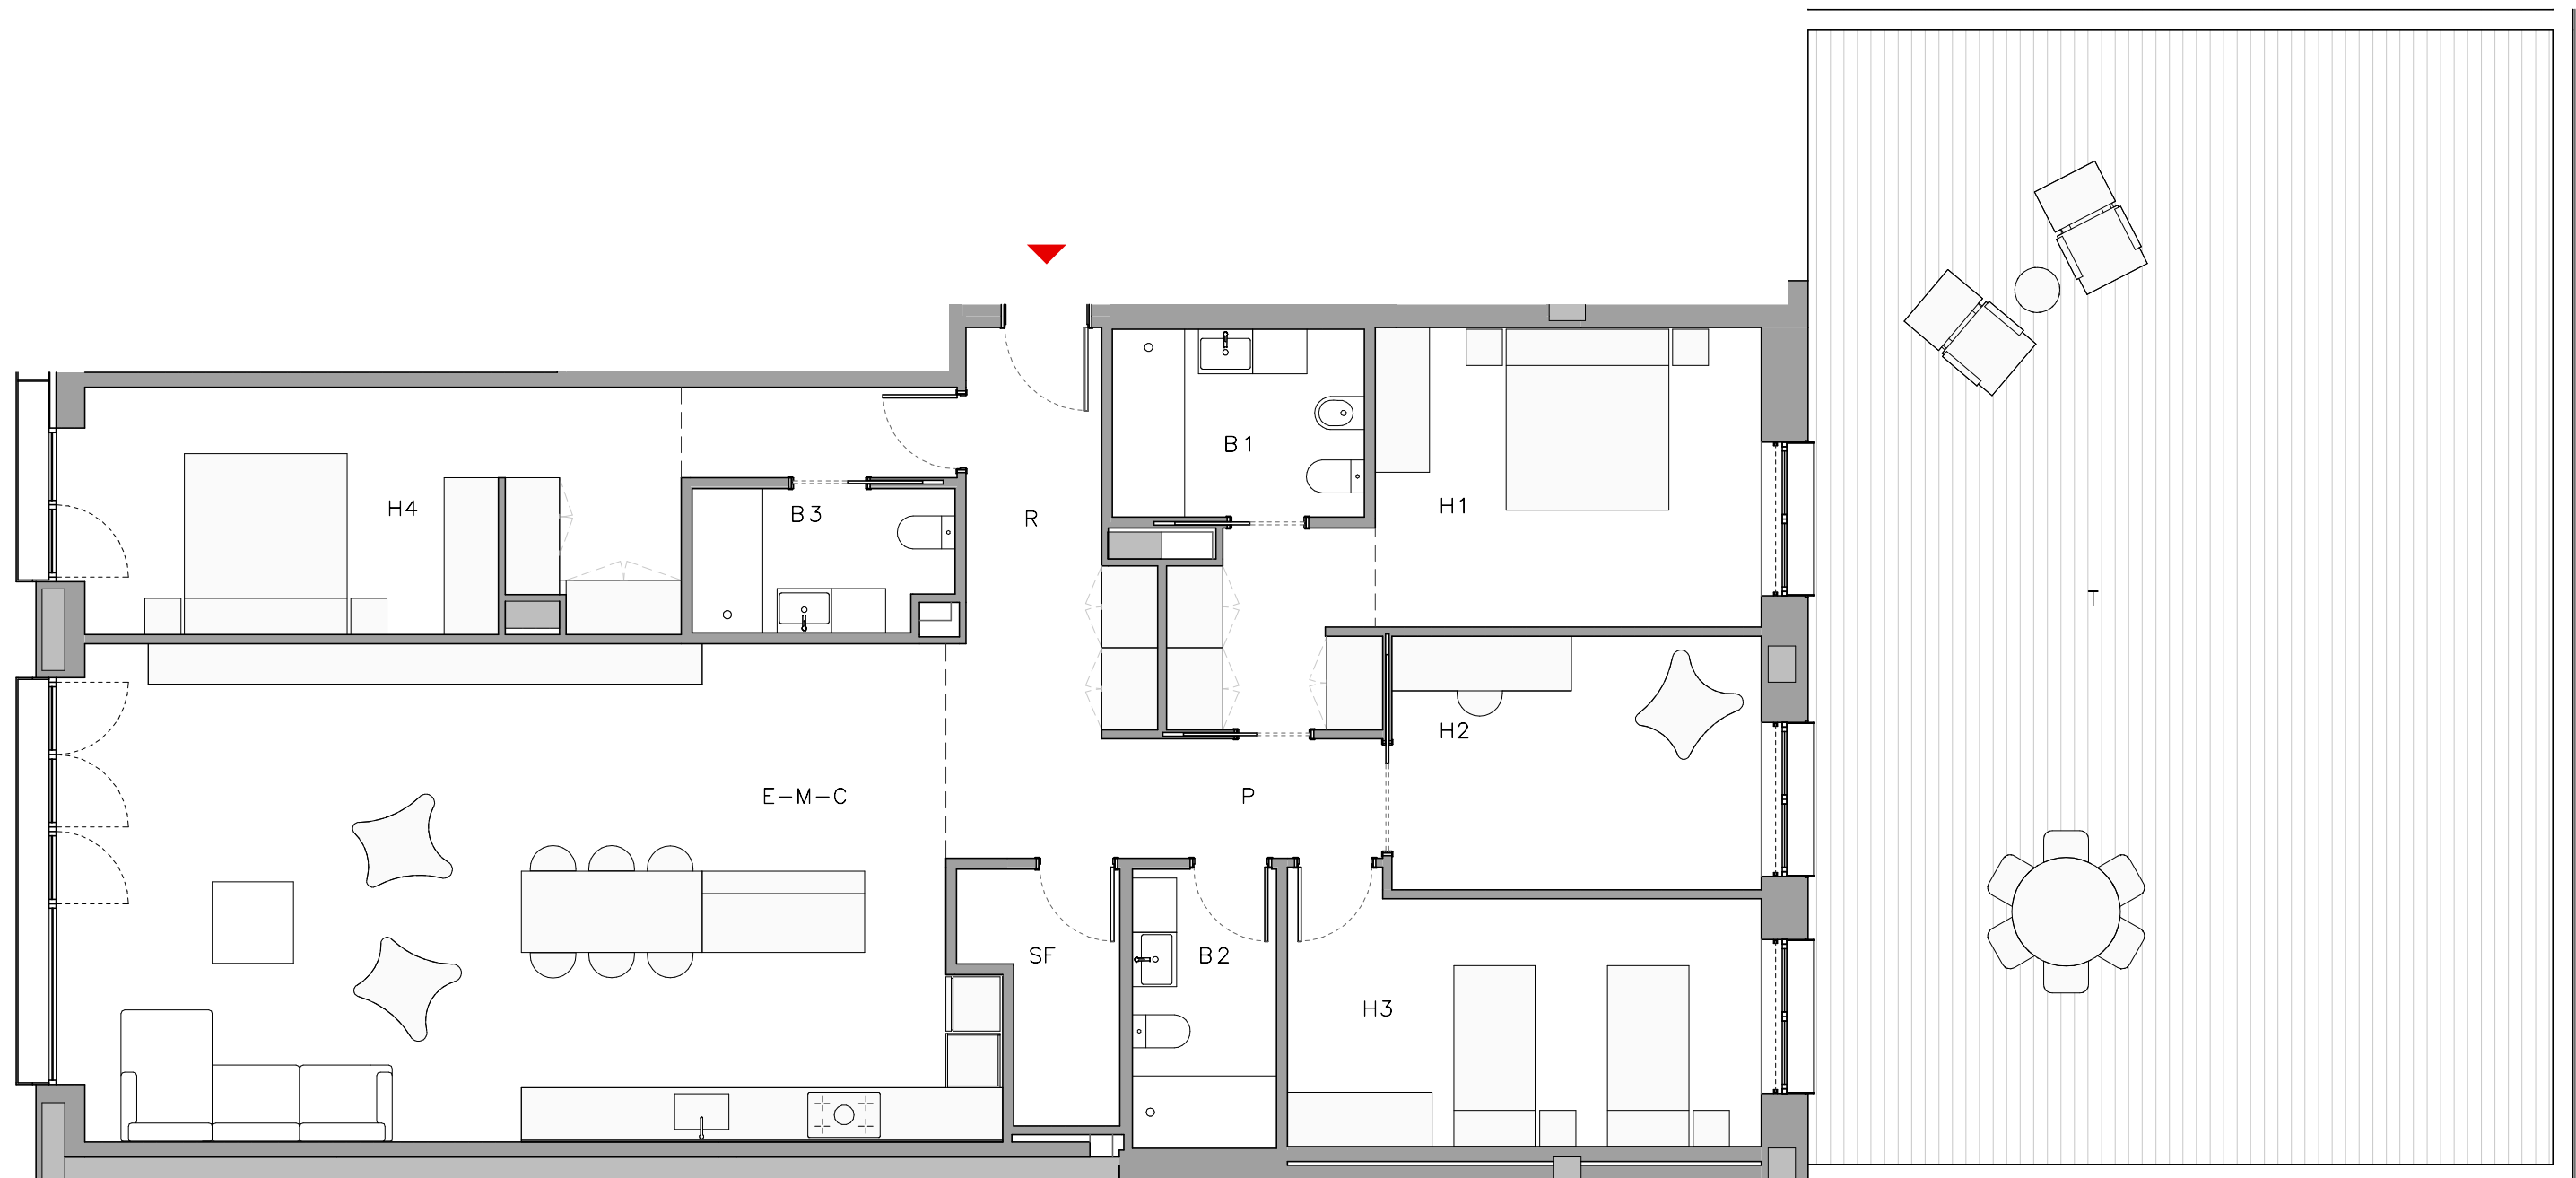




HABITATGE 1r - 3a		
E-M-C	Estar-Menjador-Cuina	53.60 m ²
H1	Habitació 1	19.05 m ²
H2	Habitació 2	11.45 m ²
H3	Habitació 3	14.70 m ²
H4	Habitació 4	20.60 m ²
R	Rebedor	5.75 m ²
B1	Bany 1	5.75 m ²
B2	Bany 2	4.90 m ²
B3	Bany 3	4.40 m ²
SF	Safareig	3.95 m ²
P	Pas	8.75 m ²
Total Sup. Útil Interior		152.90 m ²
Sup. Construïda Interior		181.75 m ²
Sup. Útil terrasses		103.35 m ²
Sup. Construïda amb terrassa		285.10 m ²

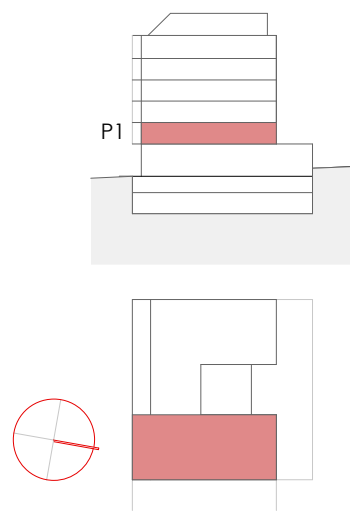


* Les superfícies útils es poden veure lleugerament modificades durant el desenvolupament del projecte executiu amb les definicions dels tamanyes de pilars i patis d'instal.lacions.

AV. DEL CONSELL DE LA TERRA


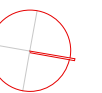


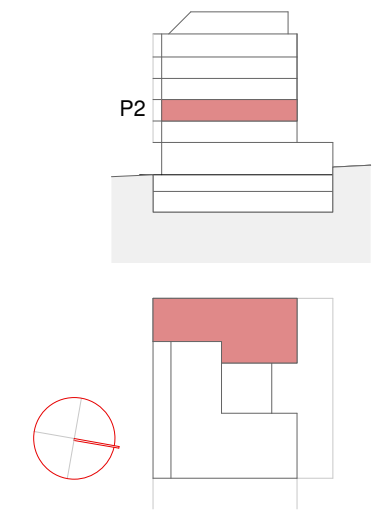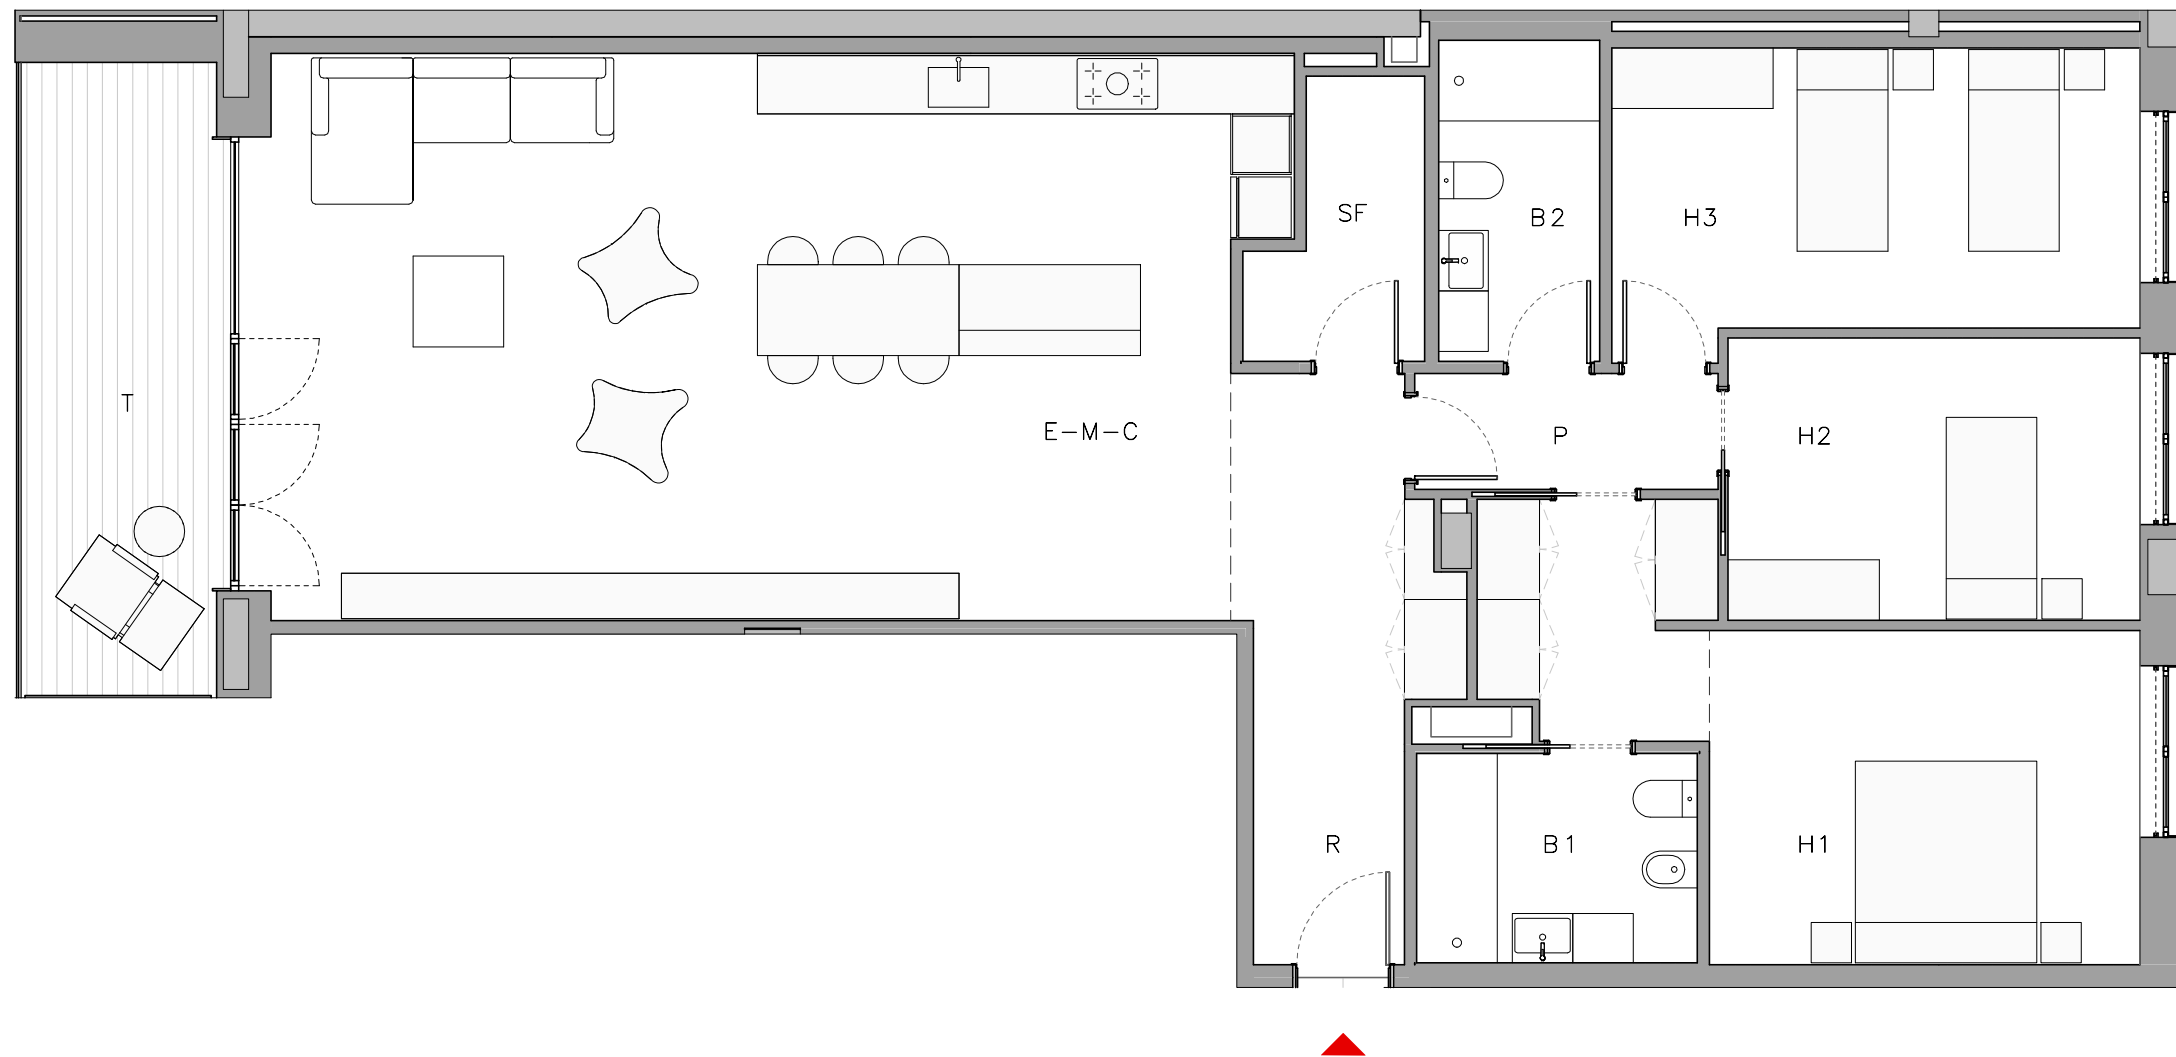


HABITATGE 2n - 1a		
E-M-C	Estar-Menjador-Cuina	54.70 m ²
H1	Habitació 1	19.45 m ²
H2	Habitació 2	11.45 m ²
H3	Habitació 3	14.90 m ²
B1	Bany 1	5.75 m ²
B2	Bany 2	5.05 m ²
SF	Safareig	4.00 m ²
R	Rebedor	10.30 m ²
P	Pas	3.45 m ²
Total Sup. Útil Interior		129.05 m ²
Sup. Construïda Interior		153.55 m ²
Sup. Útil terrassa		12.40 m ²
Sup. Construïda amb terrassa		165.95 m ²

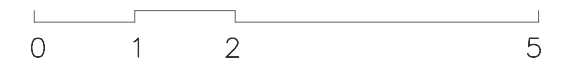



* Les superfícies útils es poden veure lleugerament modificades durant el desenvolupament del projecte executiu amb les definicions dels tamanyes de pilars i patis d'instal.lacions.

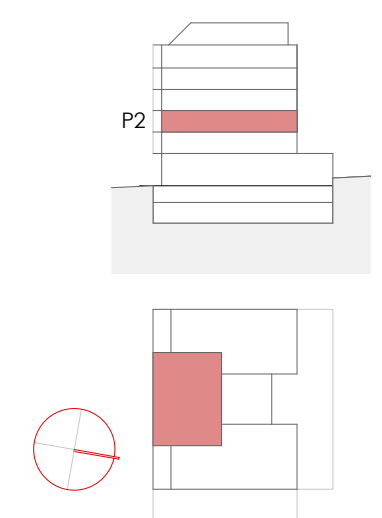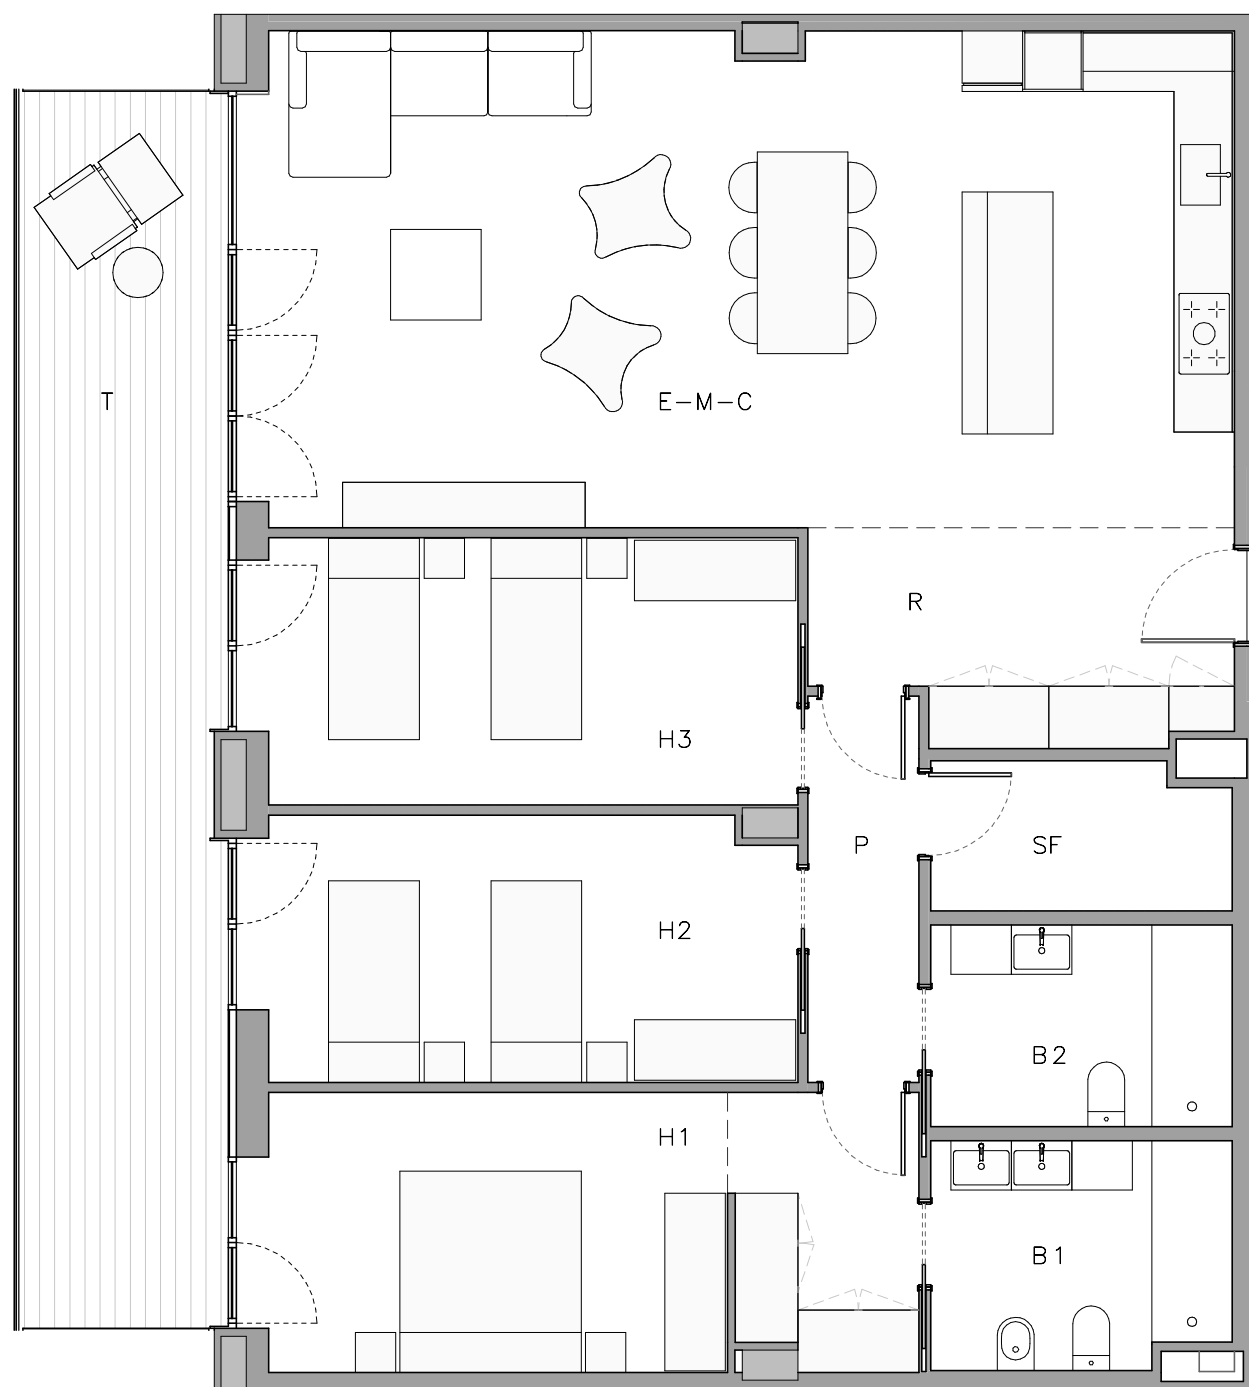


HABITATGE 2n - 2a		
E-M-C	Estar-Menjador-Cuina	47.00 m ²
H1	Habitació 1	17.55 m ²
H2	Habitació 2	13.70 m ²
H3	Habitació 3	13.90 m ²
B1	Bany 1	6.55 m ²
B2	Bany 2	5.95 m ²
SF	Safareig	4.25 m ²
R	Rebedor	8.40 m ²
P	Pas	4.20 m ²
Total Sup. Útil Interior		121.50 m ²
Sup. Construïda Interior		138.05 m ²
Sup. Útil terrassa		24.15 m ²
Sup. Construïda amb terrassa		162.20 m ²

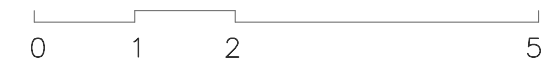

* Les superfícies útils es poden veure lleugerament modificades durant el desenvolupament del projecte executiu amb les definicions dels tamanyes de pilars i patis d'instal.lacions.

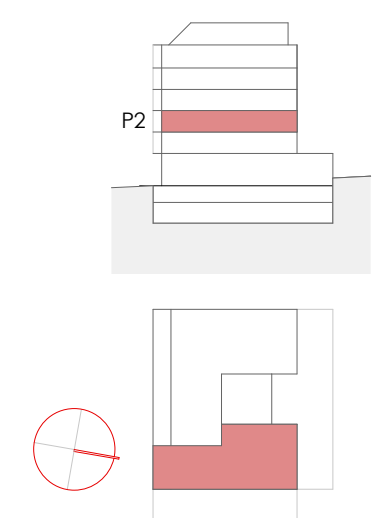
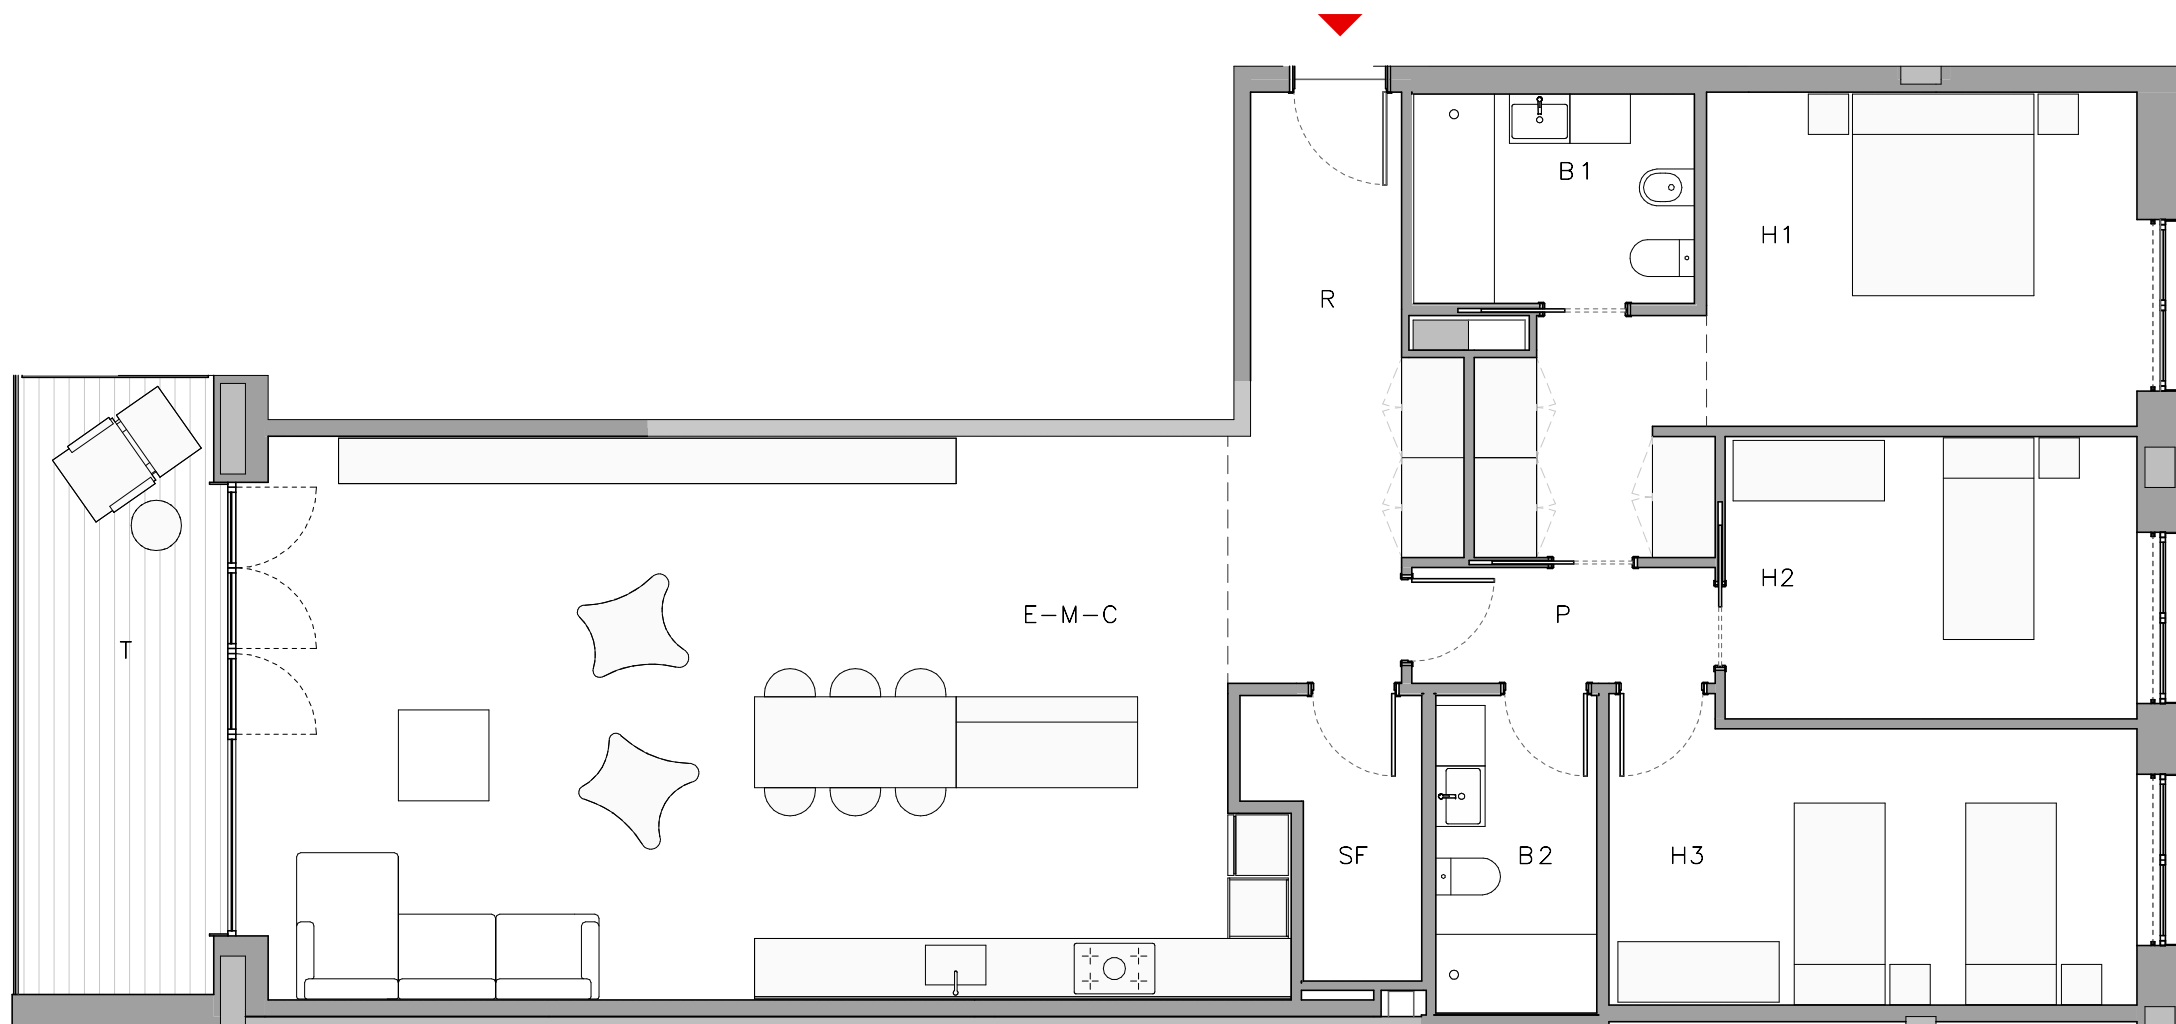




HABITATGE 2n - 3a		
E-M-C	Estar-Menjador-Cuina	54.40 m ²
H1	Habitació 1	19.45 m ²
H2	Habitació 2	11.45 m ²
H3	Habitació 3	14.70 m ²
B1	Bany 1	5.75 m ²
B2	Bany 2	5.00 m ²
SF	Safareig	3.95 m ²
R	Rebedor	10.55 m ²
P	Pas	3.45 m ²
Total Sup. Útil Interior		128.70 m ²
Sup. Construïda Interior		153.55 m ²
Sup. Útil terrassa		12.10 m ²
Sup. Construïda amb terrassa		165.65 m ²

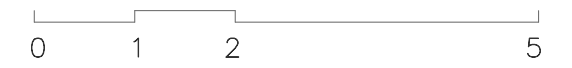


* Les superfícies útils es poden veure lleugerament modificades durant el desenvolupament del projecte executiu amb les definicions dels tamanyes de pilars i patis d'instal.lacions.

AV. DEL CONSELL DE LA TERRA

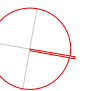
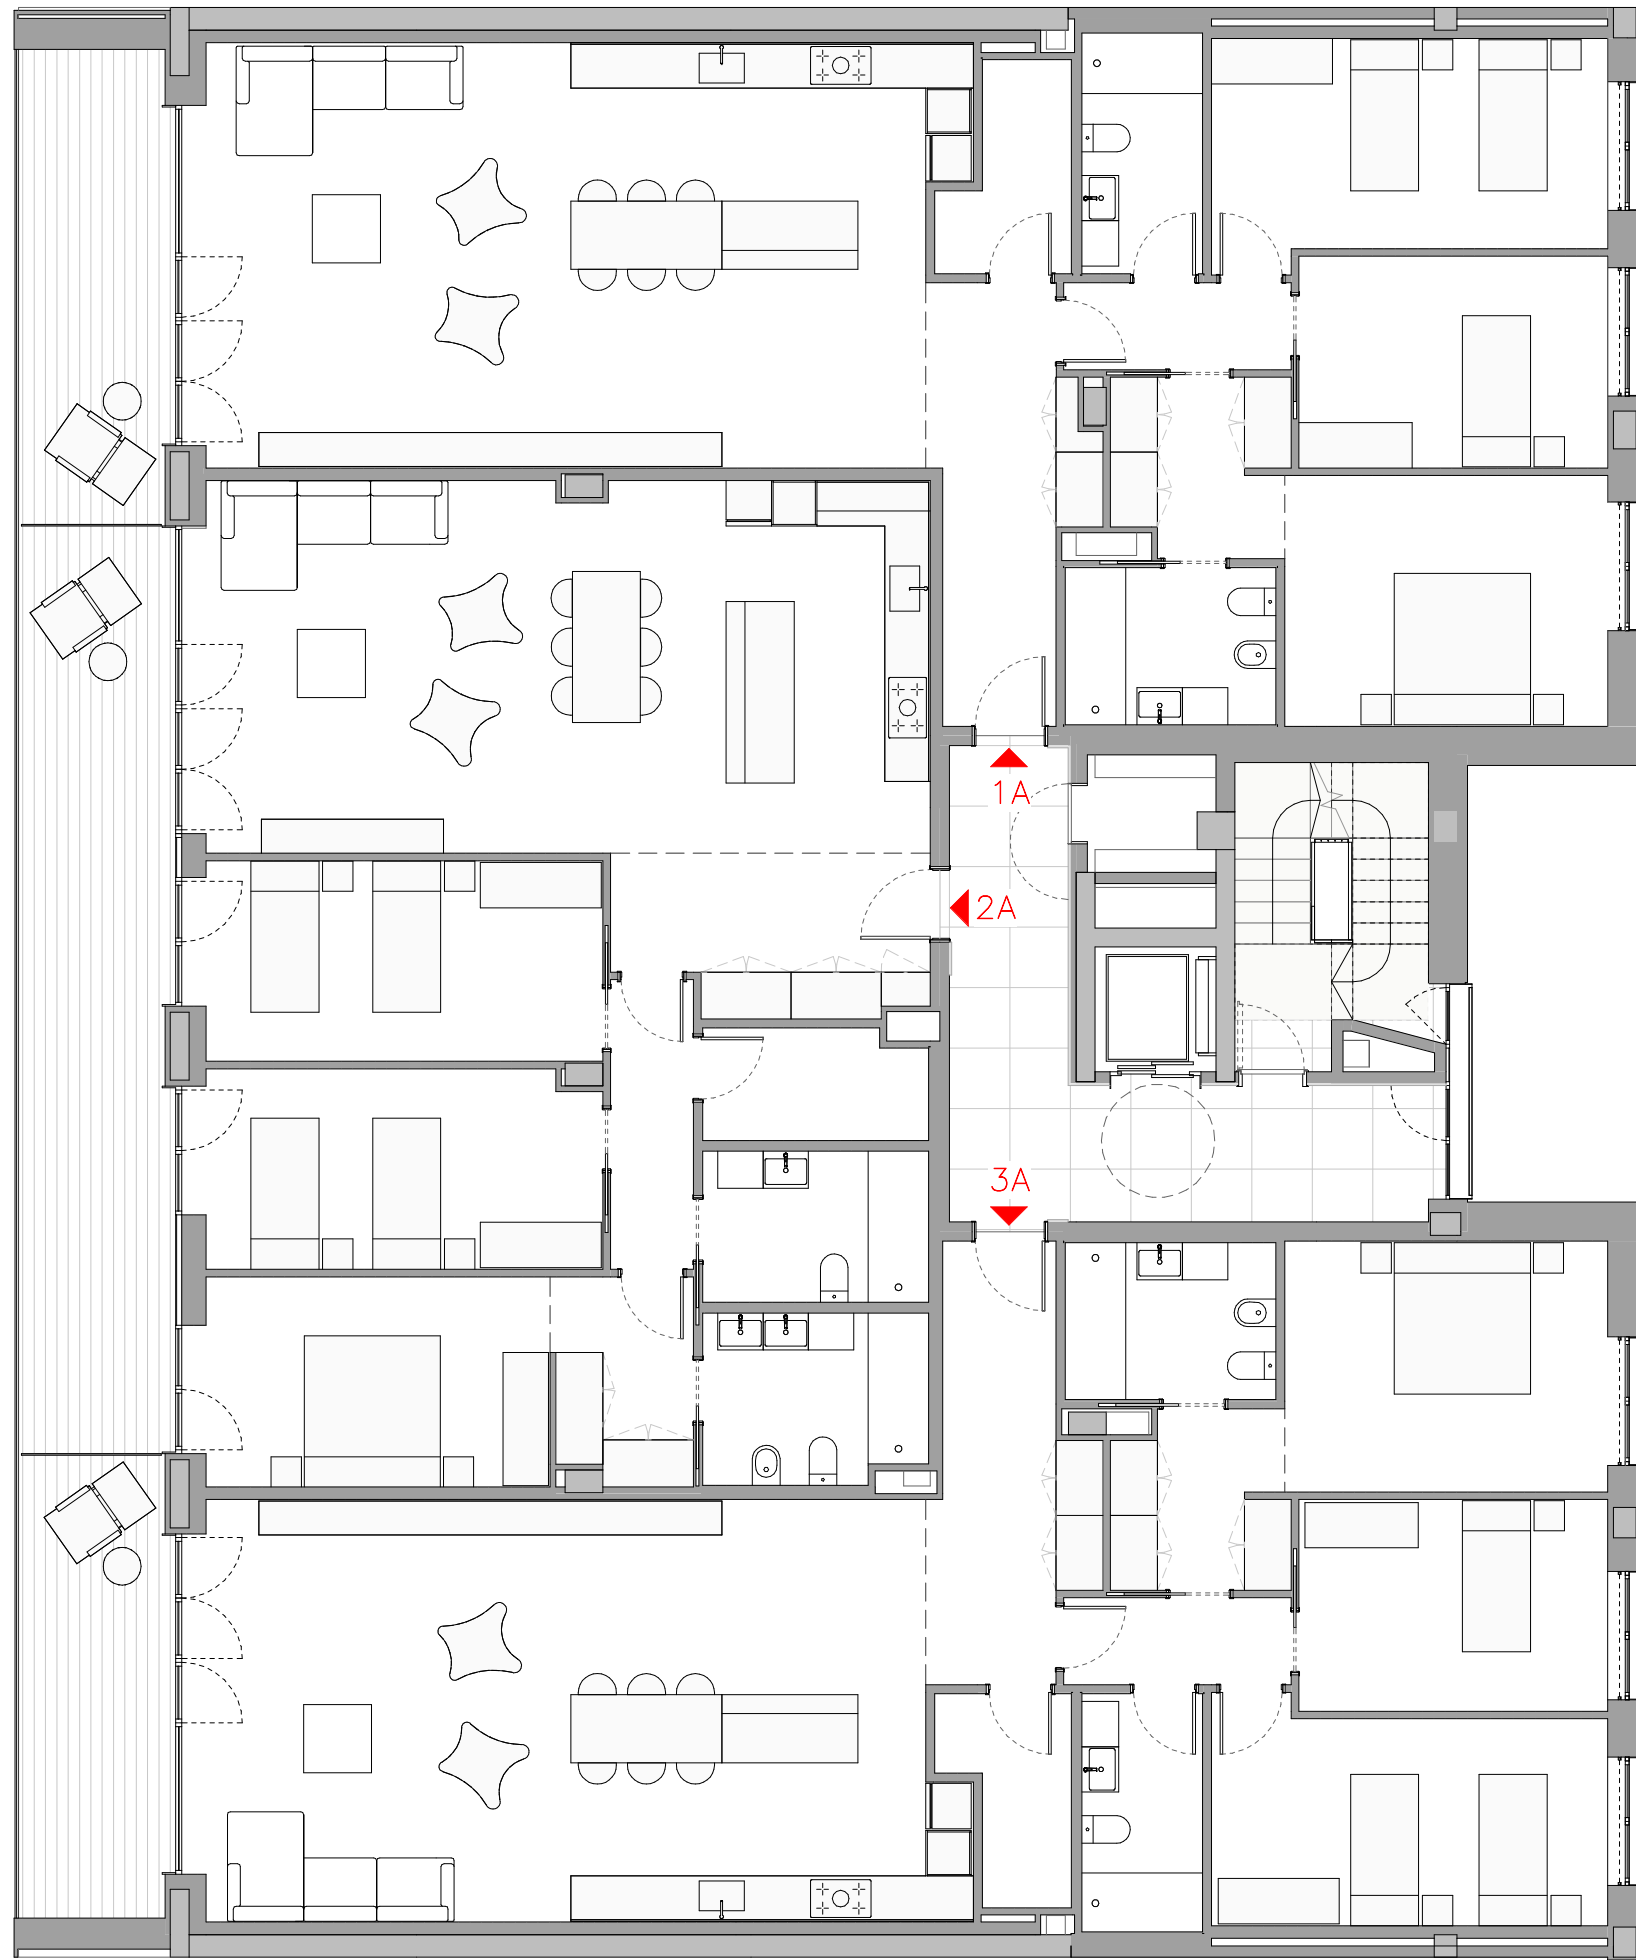


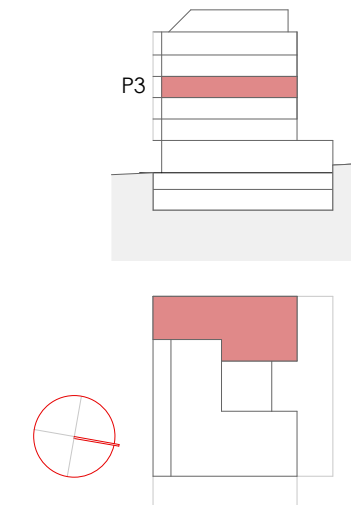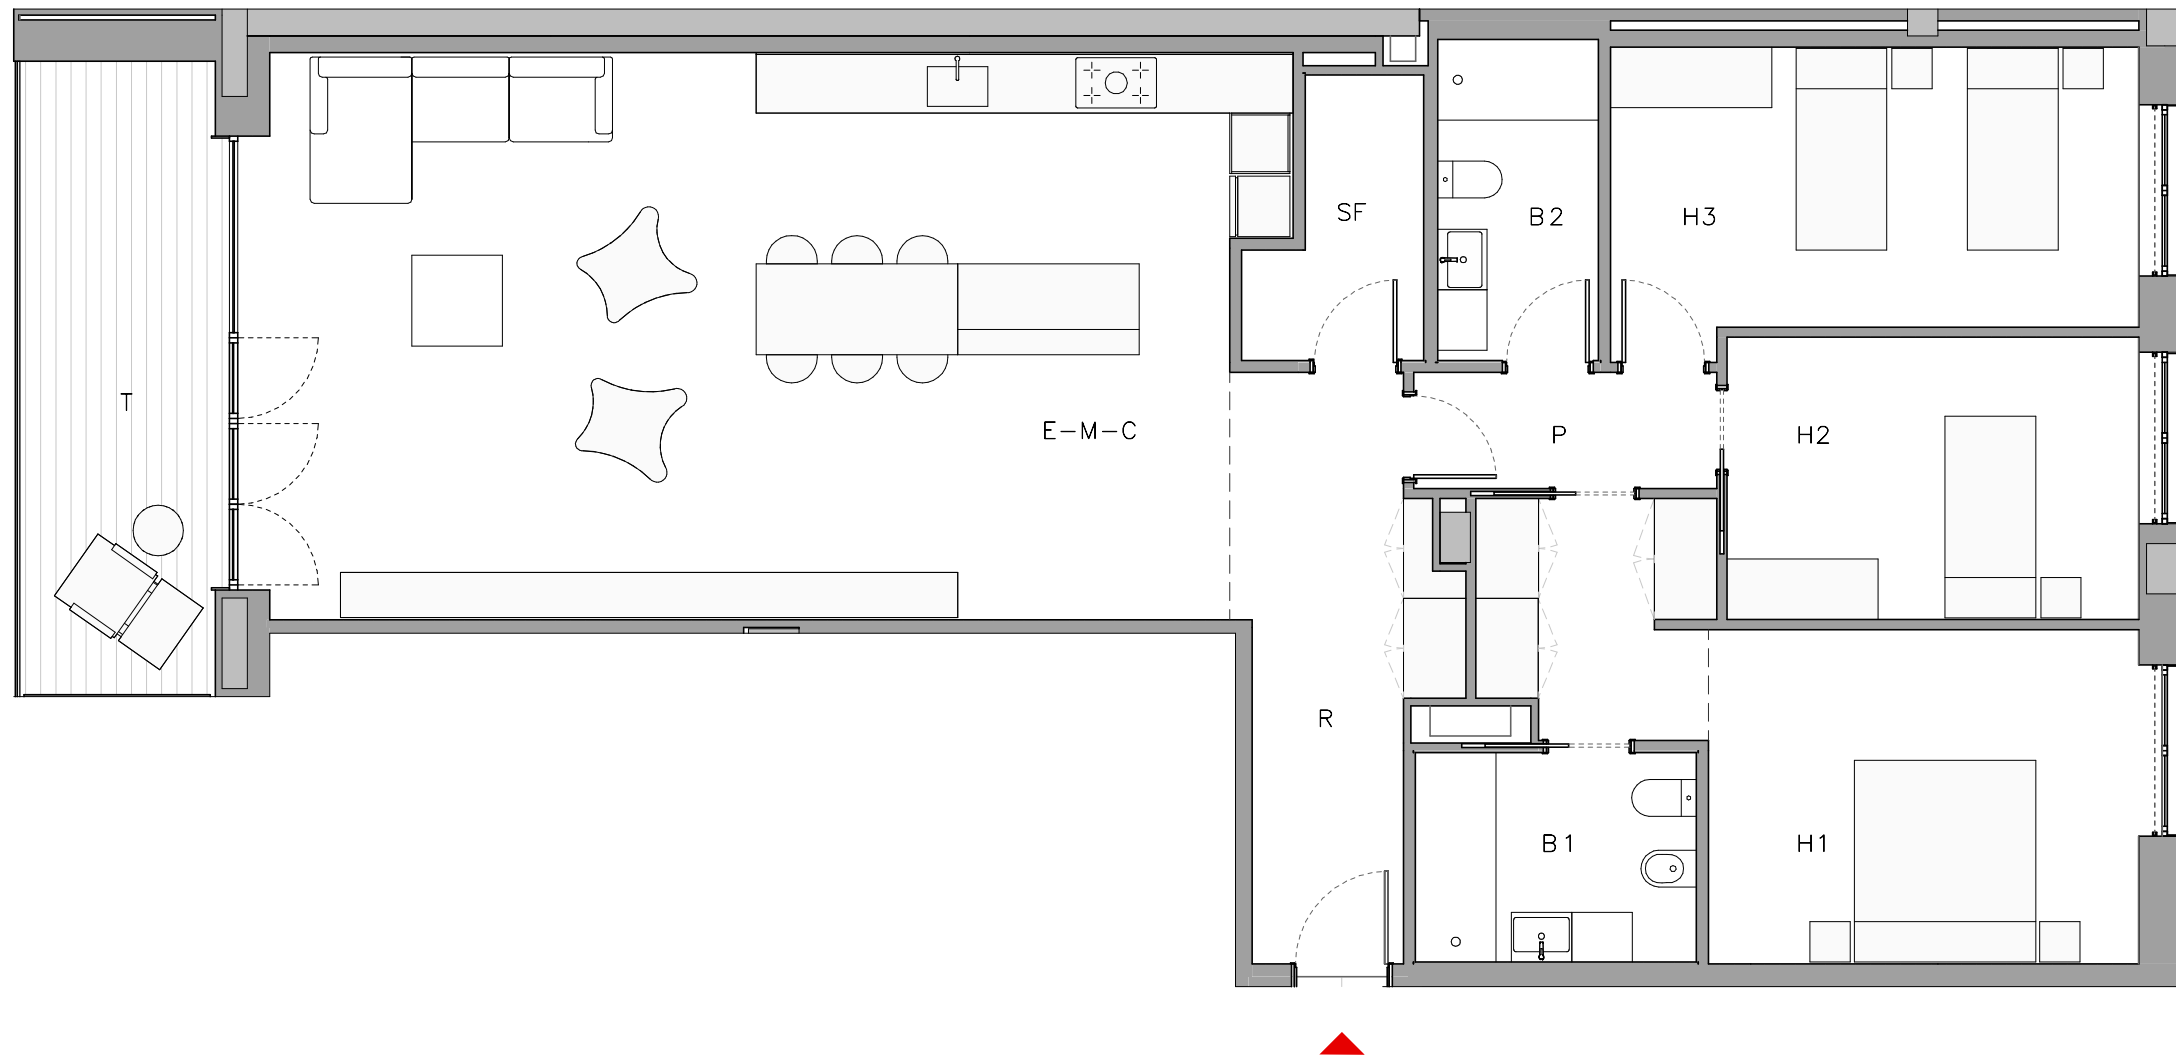


HABITATGE 3r - 1a		
E-M-C	Estar-Menjador-Cuina	54.70 m ²
H1	Habitació 1	19.45 m ²
H2	Habitació 2	11.45 m ²
H3	Habitació 3	14.90 m ²
R	Rebedor	10.30 m ²
B1	Bany 1	5.75 m ²
B2	Bany 2	5.05 m ²
SF	Safareig	4.00 m ²
P	Pas	3.45 m ²
Total Sup. Útil Interior		129.05 m ²
Sup. Construïda Interior		153.55 m ²
Sup. Útil terrassa		12.40 m ²
Sup. Construïda amb terrassa		165.95 m ²

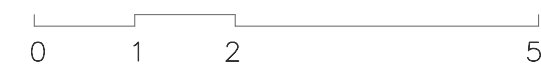



* Les superfícies útils es poden veure lleugerament modificades durant el desenvolupament del projecte executiu amb les definicions dels tamanyes de pilars i patis d'instal.lacions.

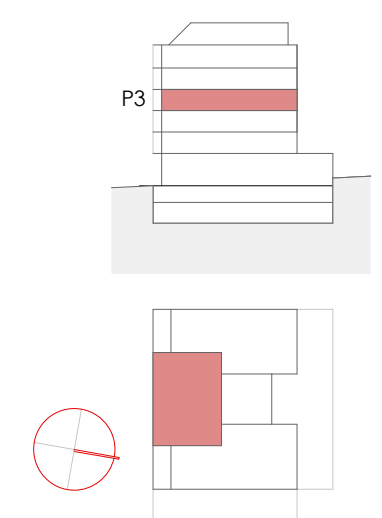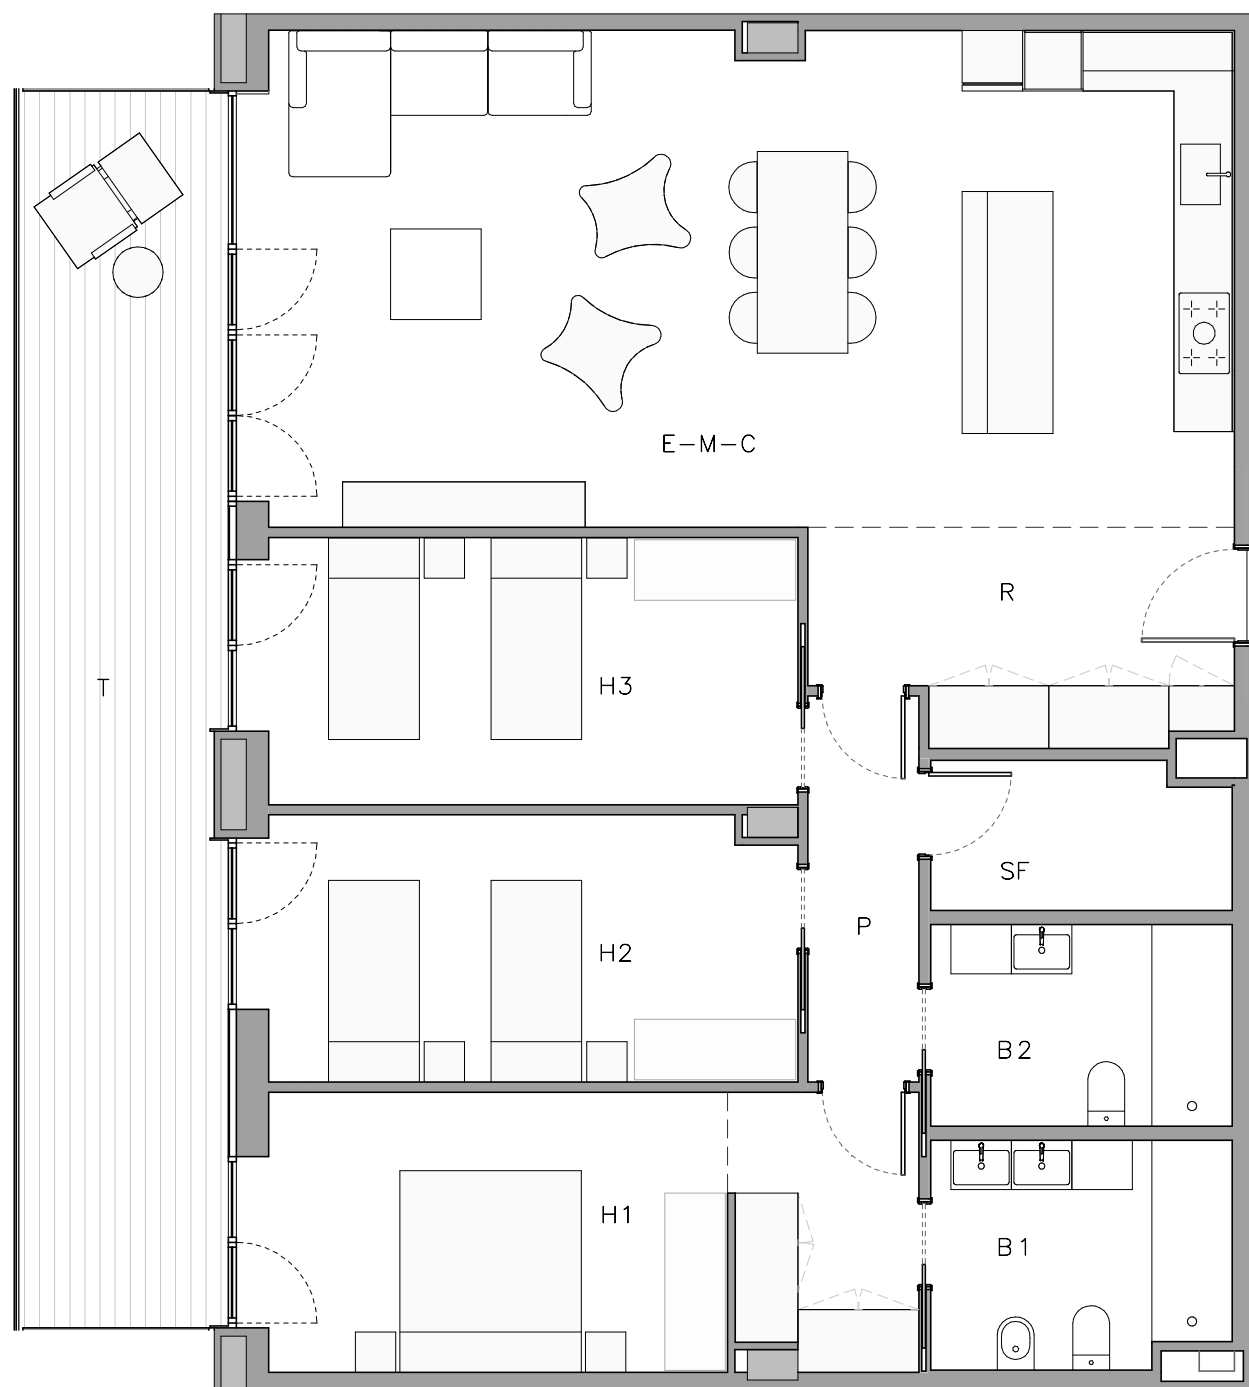


HABITATGE 3r - 2a		
E-M-C	Estar-Menjador-Cuina	47.00 m ²
H1	Habitació 1	17.55 m ²
H2	Habitació 2	13.70 m ²
H3	Habitació 3	13.90 m ²
R	Rebedor	8.40 m ²
B1	Bany 1	6.55 m ²
B2	Bany 2	5.95 m ²
SF	Safareig	4.25 m ²
P	Pas	4.20 m ²
Total Sup. Útil Interior		121.50 m ²
Sup. Construïda Interior		138.05 m ²
Sup. útil terrassa		24.15 m ²
Sup. Construïda amb terrassa		162.20 m ²

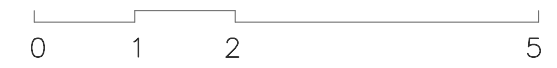

* Les superfícies útils es poden veure lleugerament modificades durant el desenvolupament del projecte executiu amb les definicions dels tamanyes de pilars i patis d'instal.lacions.

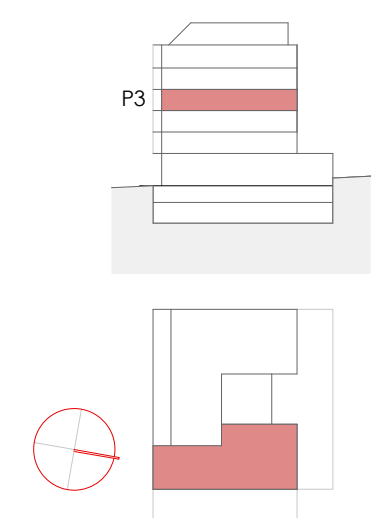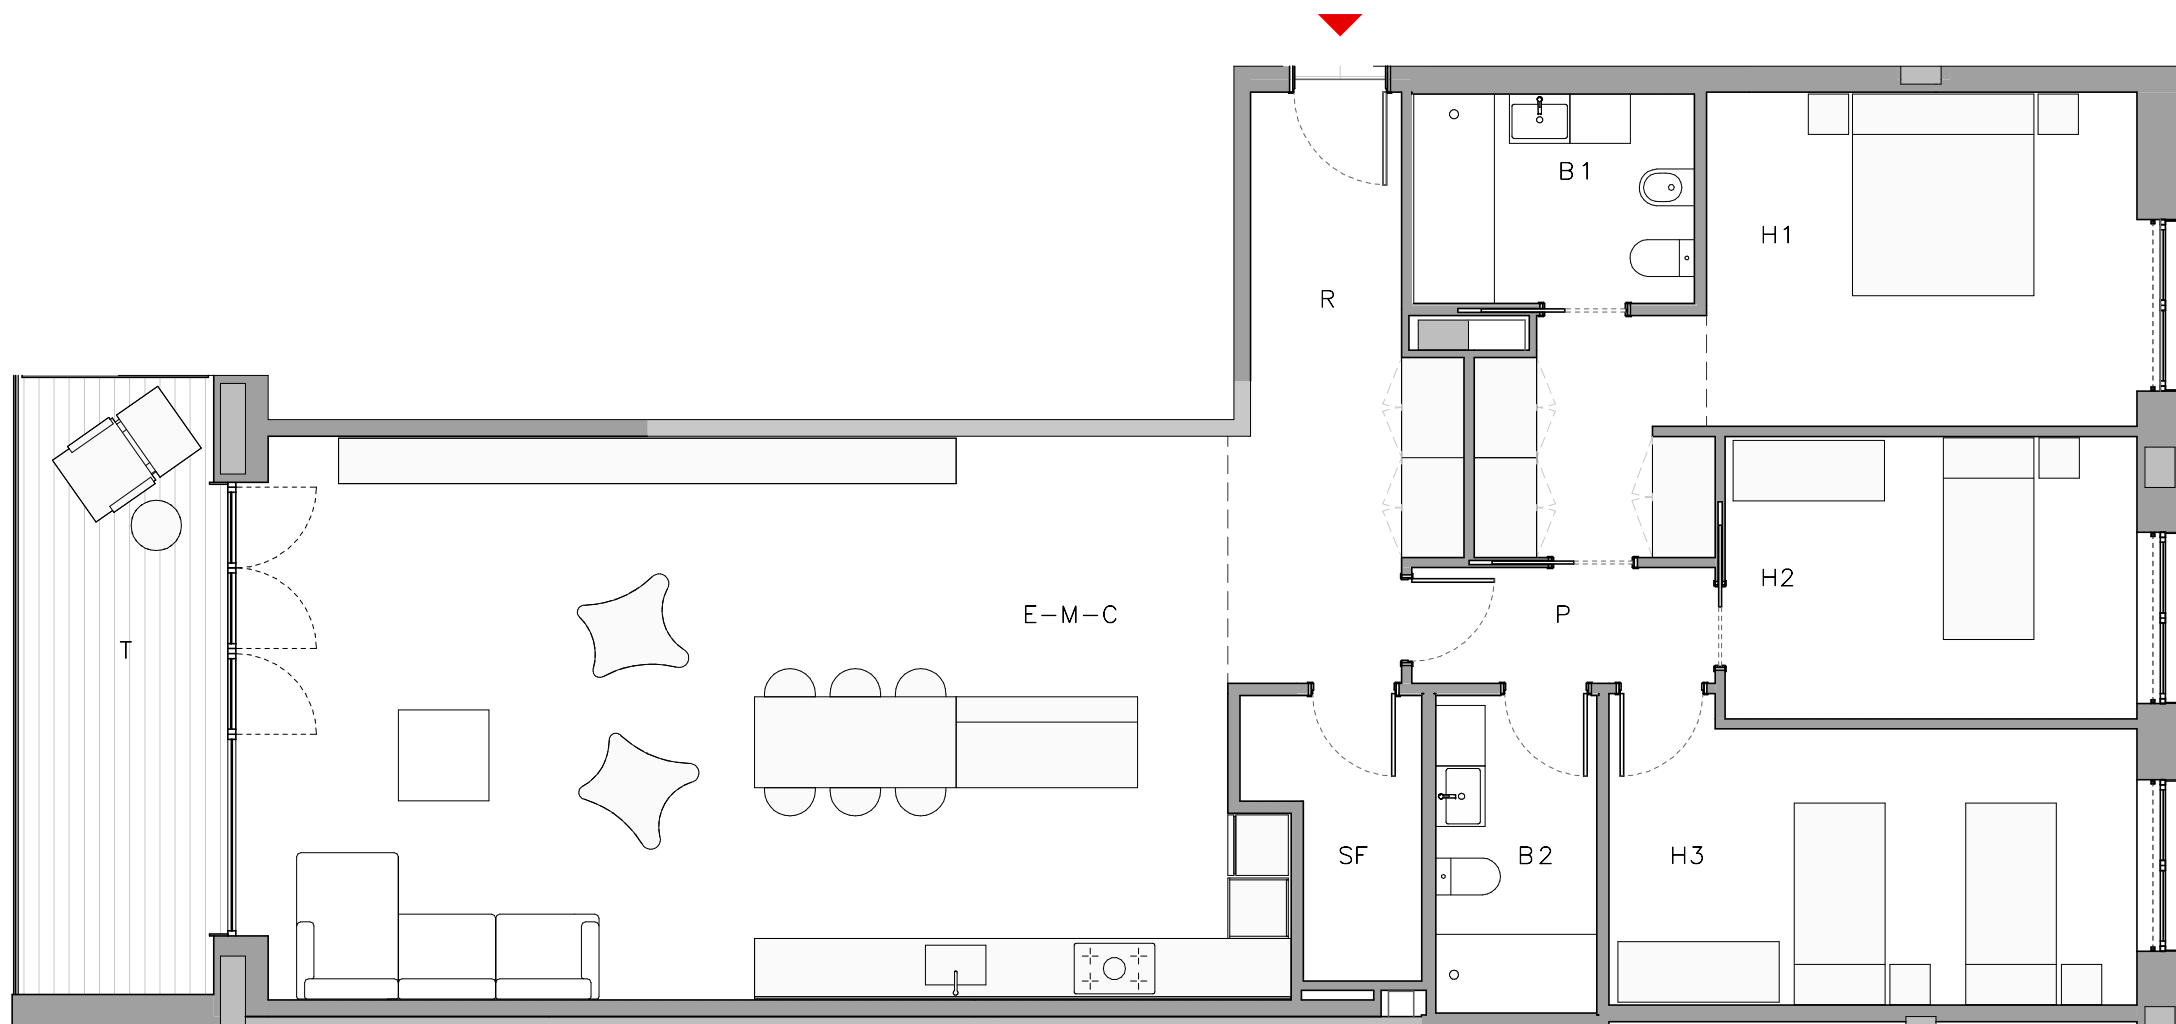




HABITATGE 3r - 3a		
E-M-C	Estar-Menjador-Cuina	54.40 m ²
H1	Habitació 1	19.45 m ²
H2	Habitació 2	11.45 m ²
H3	Habitació 3	14.70 m ²
R	Rebedor	10.55 m ²
B1	Bany 1	5.75 m ²
B2	Bany 2	5.00 m ²
SF	Safareig	3.95 m ²
P	Pas	3.45 m ²
Total Sup. Útil Interior		128.70 m ²
Sup. Construïda Interior		153.55 m ²
Sup. Útil terrassa		12.10 m ²
Sup. Construïda amb terrassa		165.65 m ²

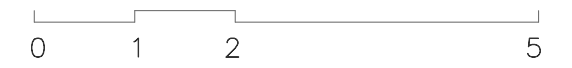


* Les superfícies útils es poden veure lleugerament modificades durant el desenvolupament del projecte executiu amb les definicions dels tamanyes de pilars i patis d'instal.lacions.

AV. DEL CONSELL DE LA TERRA


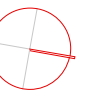


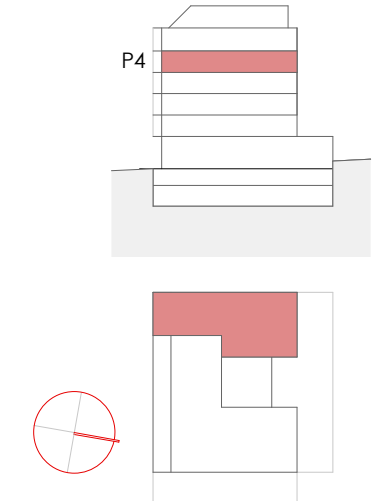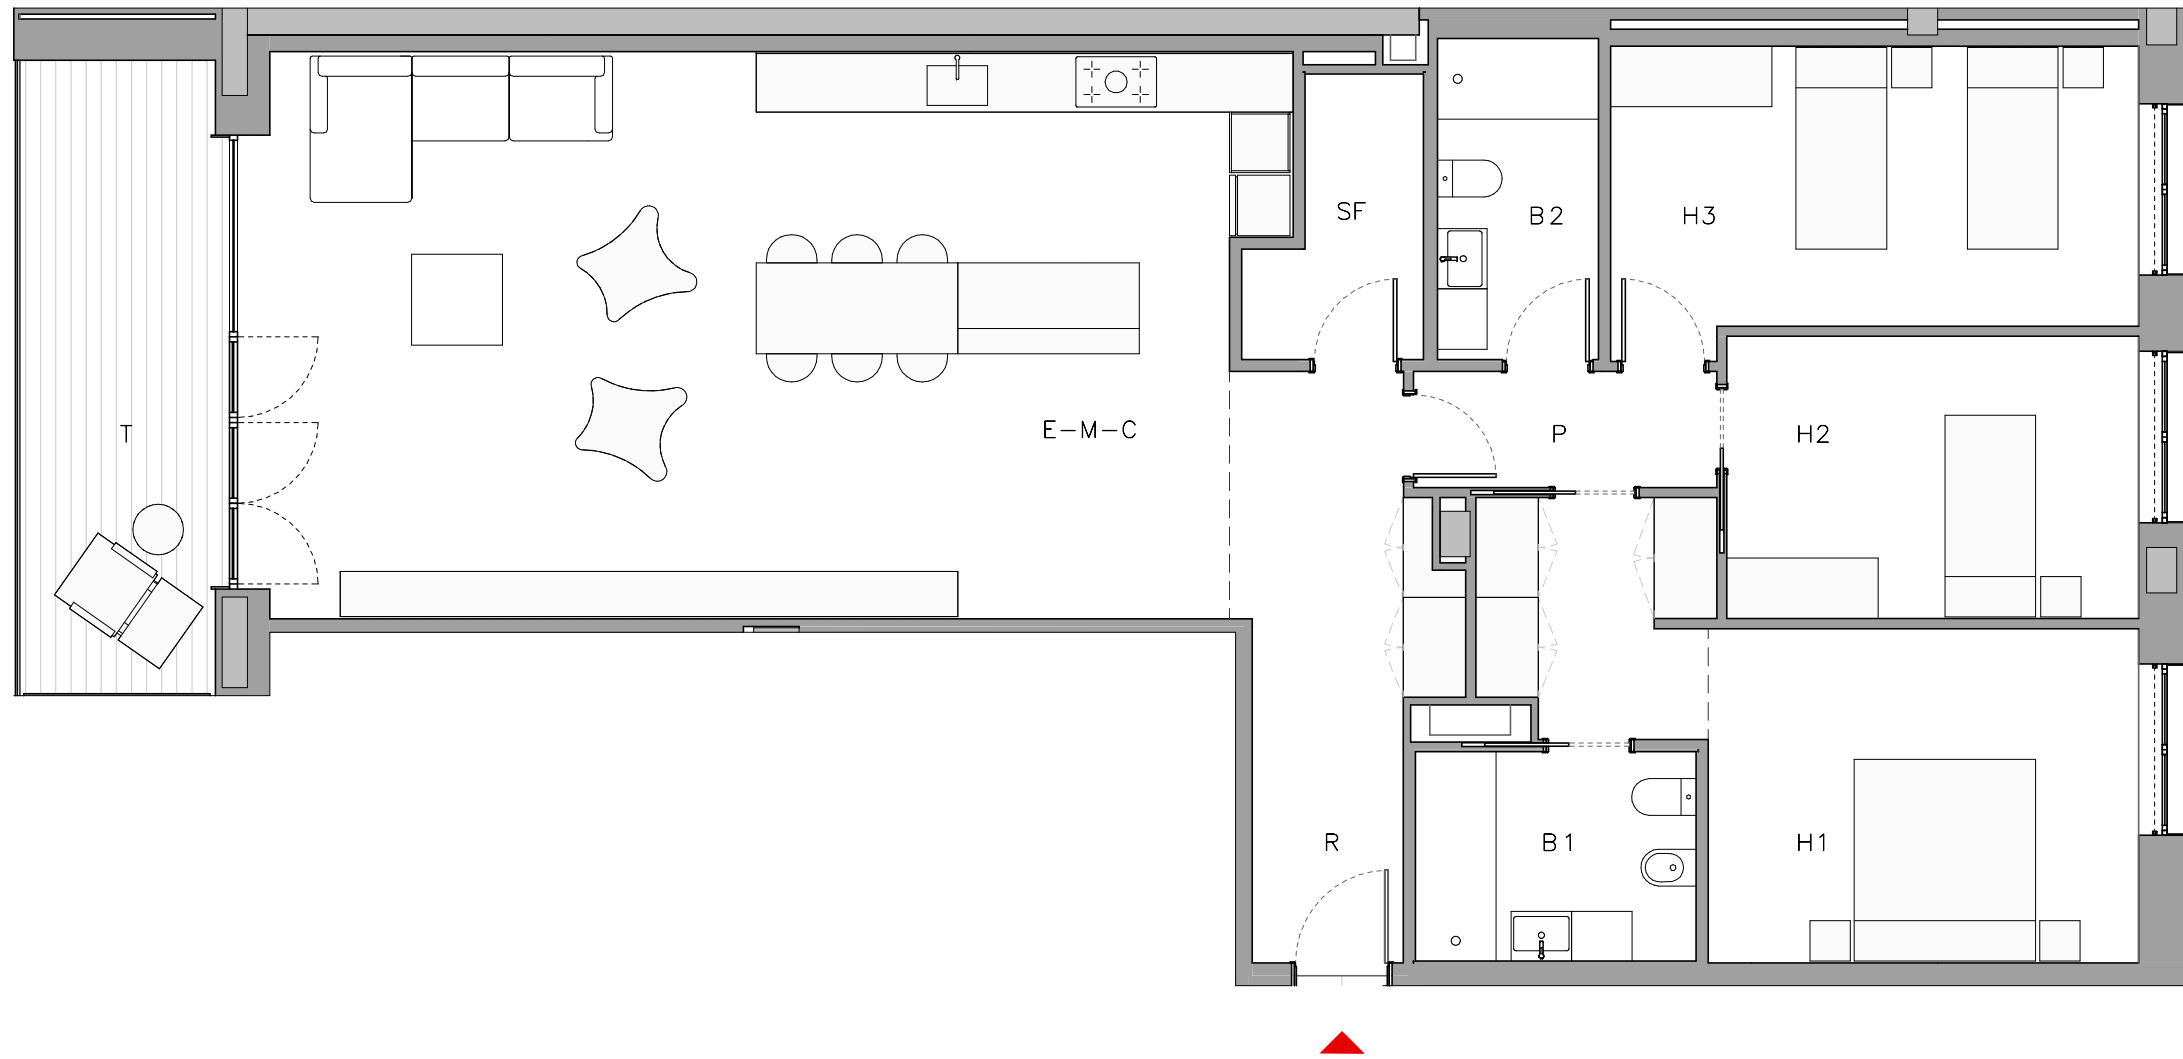

HABITATGE 4rt - 1a		
E-M-C	Estar-Menjador-Cuina	54.70 m ²
H1	Habitació 1	19.45 m ²
H2	Habitació 2	11.45 m ²
H3	Habitació 3	14.90 m ²
B1	Bany 1	5.75 m ²
B2	Bany 2	5.05 m ²
SF	Safareig	4.00 m ²
R	Rebedor	10.30 m ²
P	Pas	3.45 m ²
Total Sup. Útil Interior		129.05 m ²
Sup. Construïda Interior		153.55 m ²
Sup. Útil terrassa		12.40 m ²
Sup. Construïda amb terrassa		165.95 m ²

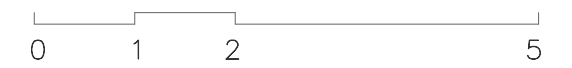



* Les superfícies útils es poden veure lleugerament modificades durant el desenvolupament del projecte executiu amb les definicions dels tamanyes de pilars i patis d'instal.lacions.

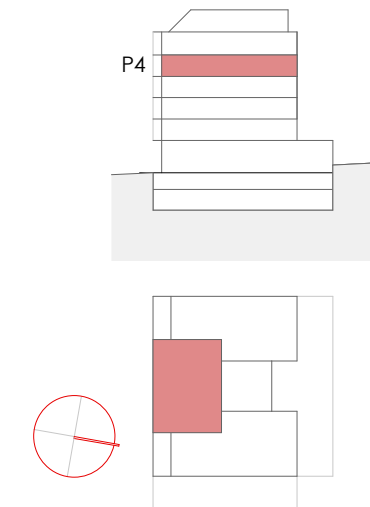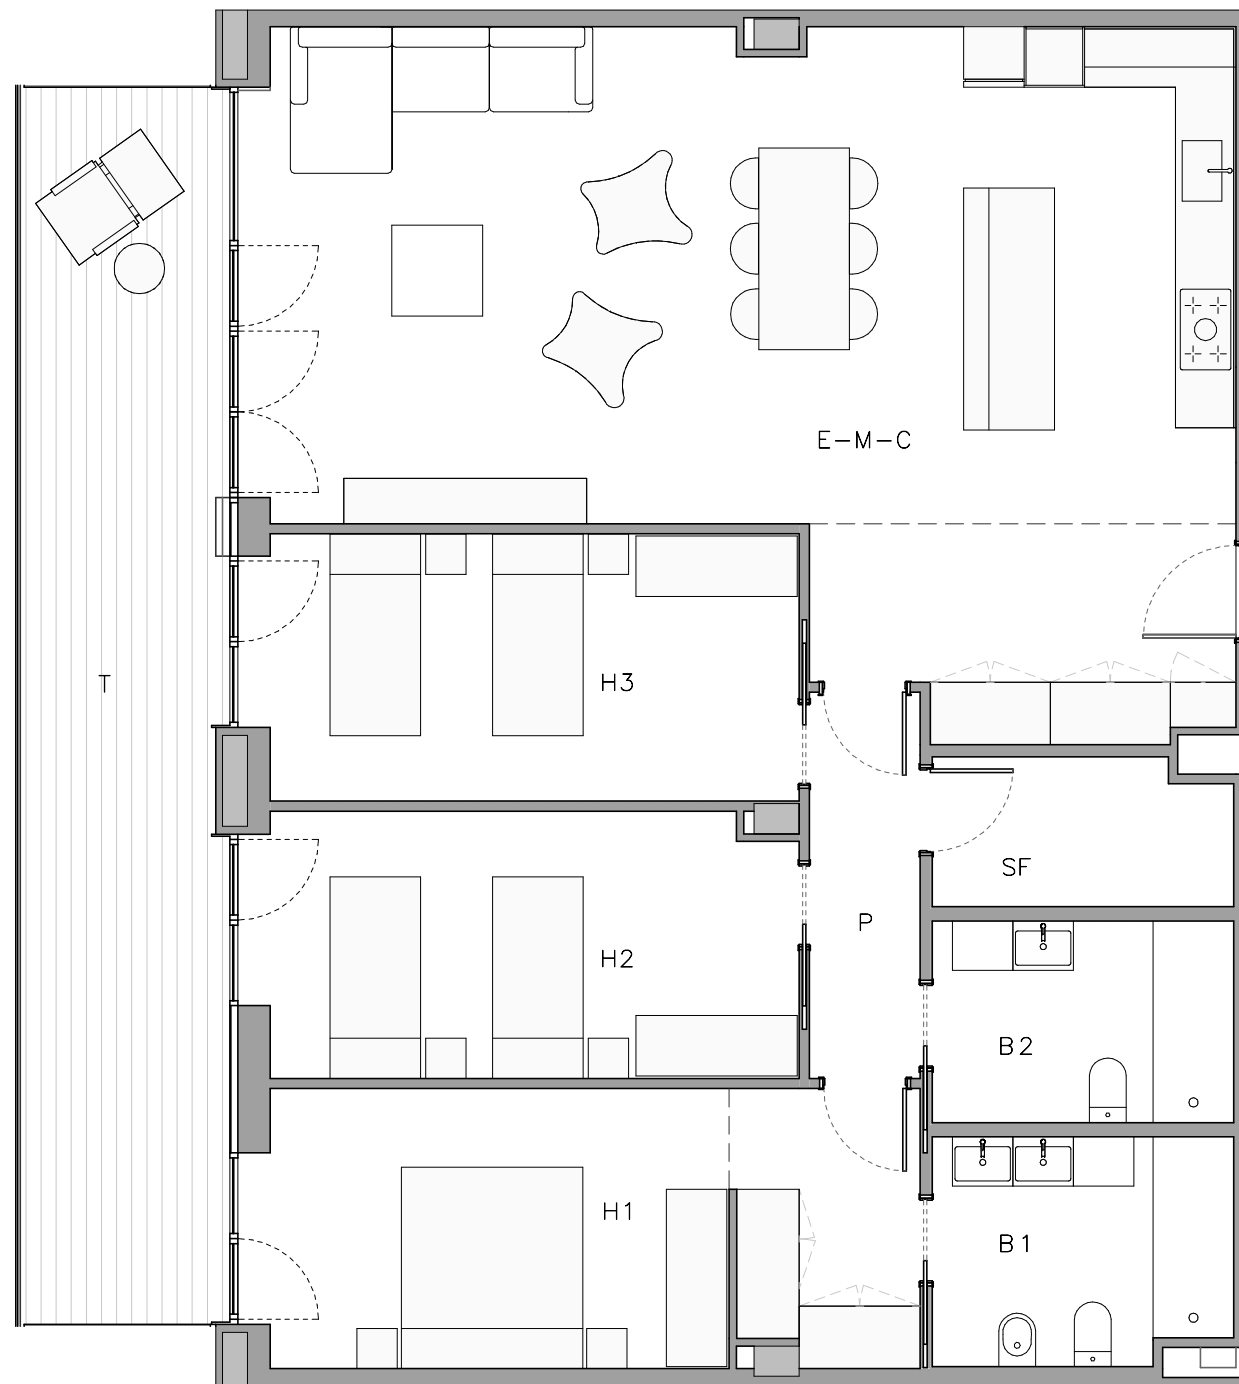


HABITATGE 4rt - 2a		
E-M-C	Estar-Menjador-Cuina	47.00 m ²
H1	Habitació 1	17.55 m ²
H2	Habitació 2	13.70 m ²
H3	Habitació 3	13.90 m ²
B1	Bany 1	6.55 m ²
B2	Bany 2	5.95 m ²
SF	Safareig	4.25 m ²
R	Rebedor	8.40 m ²
P	Pas	4.20 m ²
Total Sup. Útil Interior		121.50 m ²
Sup. Construïda Interior		138.05 m ²
Sup. Útil terrassa		24.15 m ²
Sup. Construïda amb terrassa		162.20 m ²



* Les superfícies útils es poden veure lleugerament modificades durant el desenvolupament del projecte executiu amb les definicions dels tamanyes de pilars i patis d'instal.lacions.

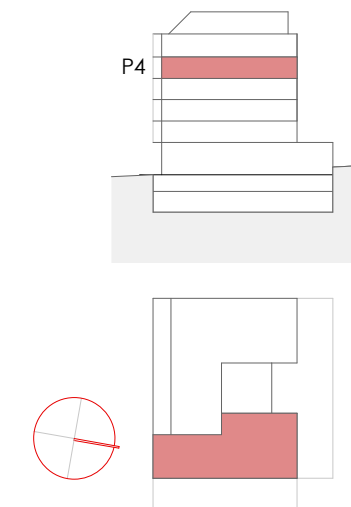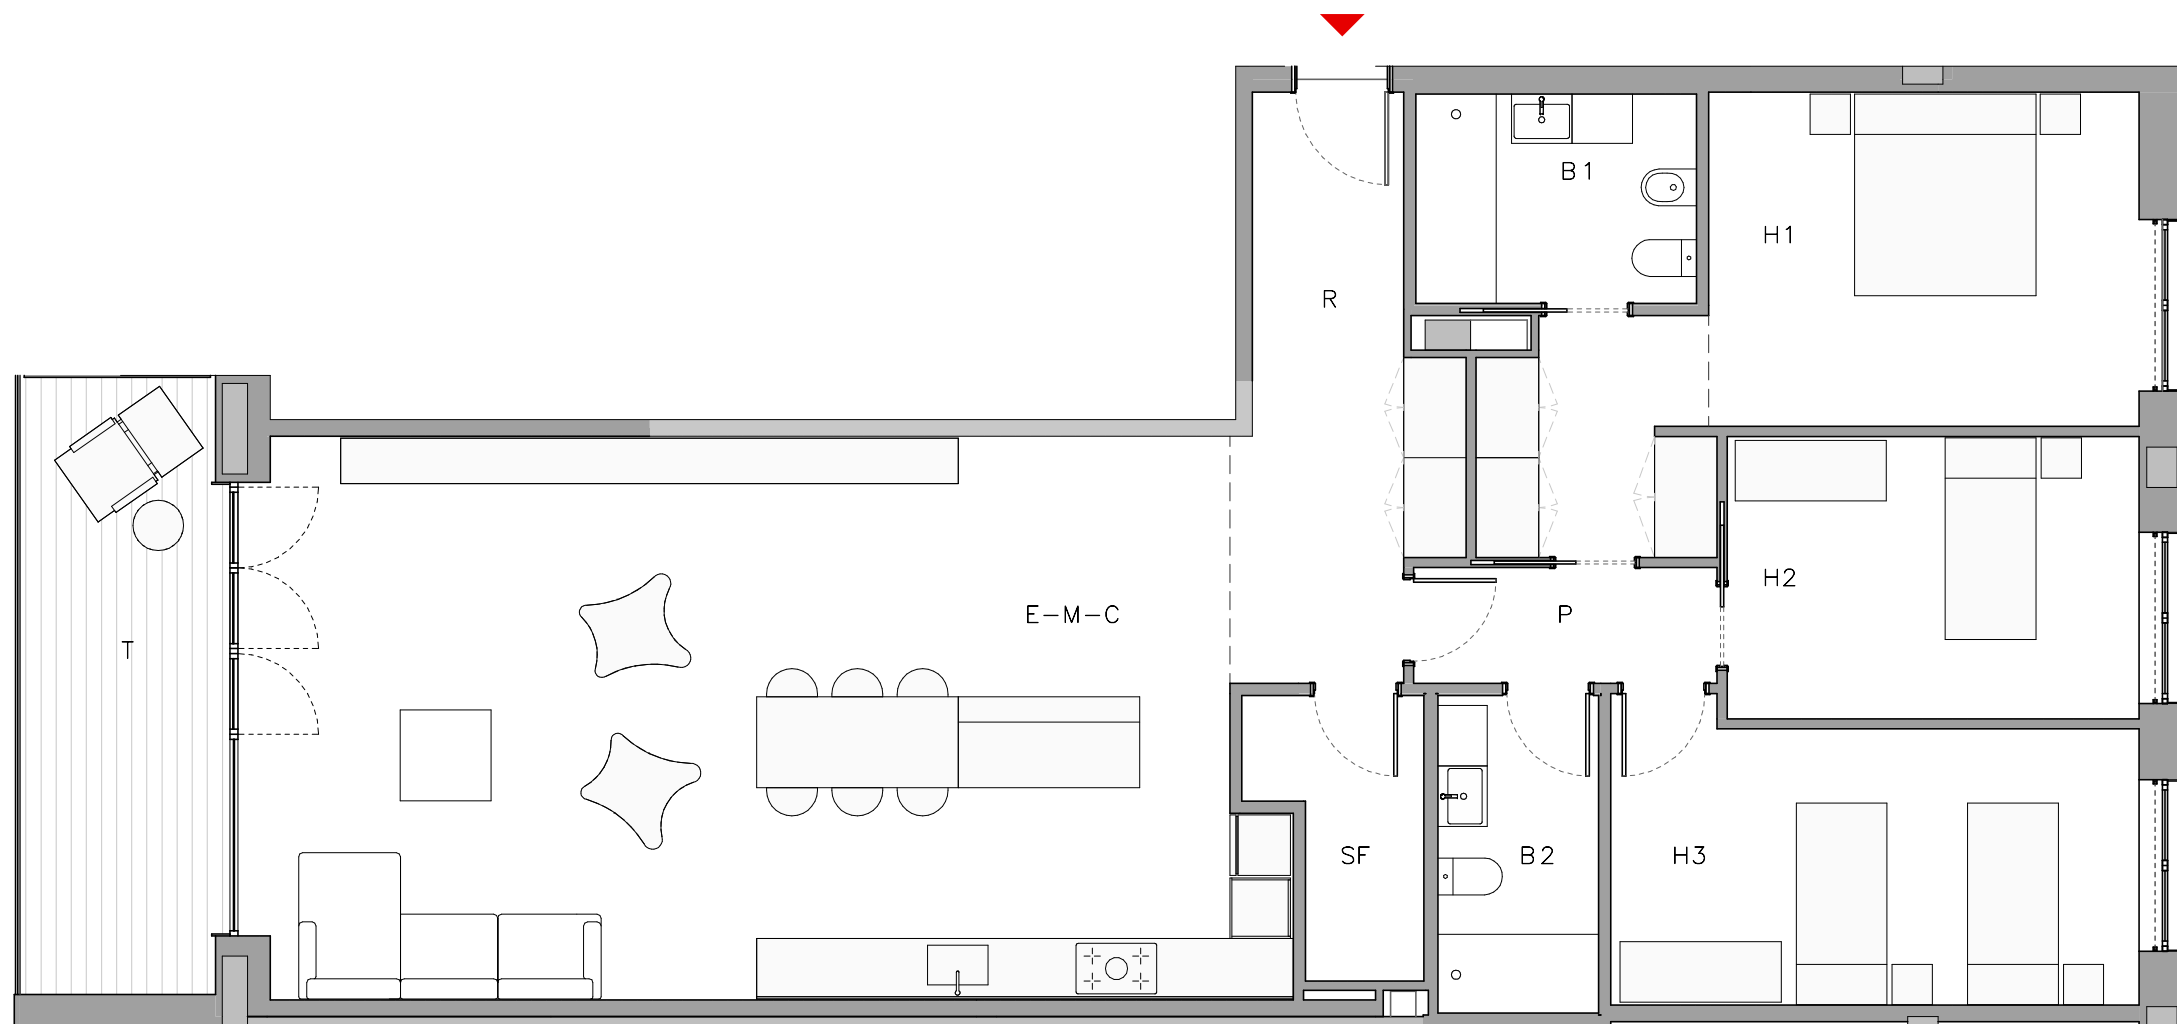



HABITATGE 4rt - 3a		
E-M-C	Estar-Menjador-Cuina	54.40 m ²
H1	Habitació 1	19.45 m ²
H2	Habitació 2	11.45 m ²
H3	Habitació 3	14.70 m ²
R	Rebedor	10.55 m ²
B1	Bany 1	5.75 m ²
B2	Bany 2	5.00 m ²
SF	Safareig	3.95 m ²
P	Pas	3.45 m ²
Total Sup. Útil Interior		128.70 m ²
Sup. Construïda Interior		153.55 m ²
Sup. Útil terrassa		12.10 m ²
Sup. Construïda amb terrassa		165.65 m ²

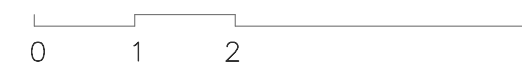


* Les superfícies útils es poden veure lleugerament modificades durant el desenvolupament del projecte executiu amb les definicions dels tamanyes de pilars i patis d'instal.lacions.

AV. DEL CONSELL DE LA TERRA





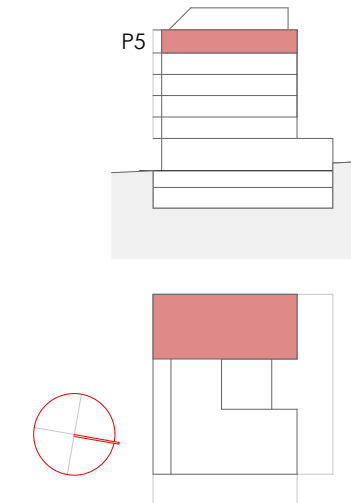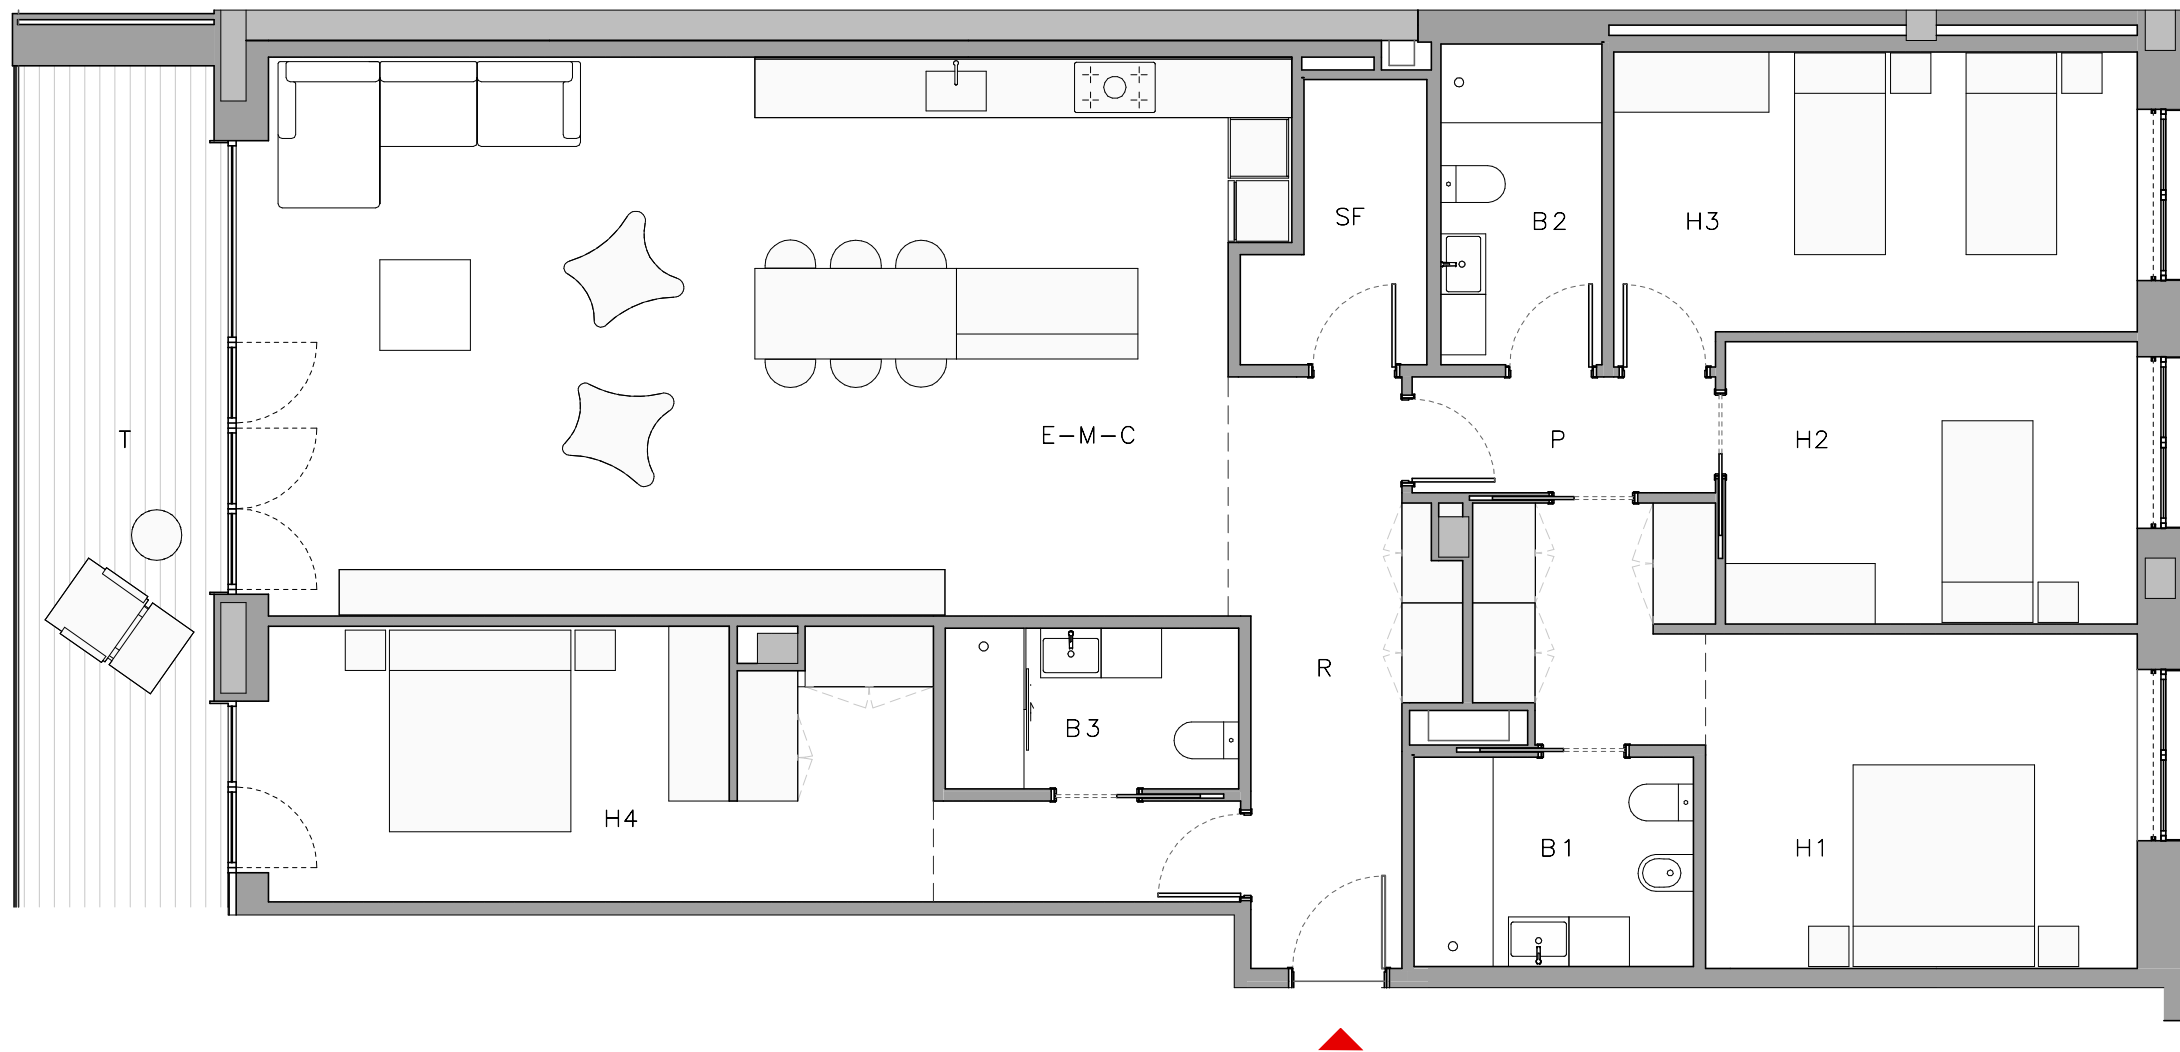


HABITATGE 5è - 1a		
E-M-C	Estar-Menjador-Cuina	53.95 m ²
H1	Habitació 1	19.50 m ²
H2	Habitació 2	11.40 m ²
H3	Habitació 3	14.70 m ²
H4	Habitació 4	20.60 m ²
R	Rebedor	10.30 m ²
B1	Bany 1	5.75 m ²
B2	Bany 2	5.05 m ²
B3	Bany 3	4.60 m ²
SF	Safareig	4.10 m ²
P	Pas	3.45 m ²
Total Sup. Útil Interior		153.40 m ²
Sup. Construïda Interior		181.75 m ²
Sup. Útil terrassa		16.50 m ²
Sup. Construïda amb terrassa		198.25 m ²

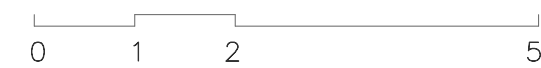



* Les superfícies útils es poden veure lleugerament modificades durant el desenvolupament del projecte executiu amb les definicions dels tamanyes de pilars i patis d'instal.lacions.

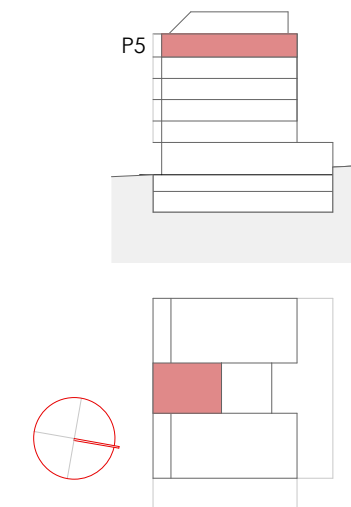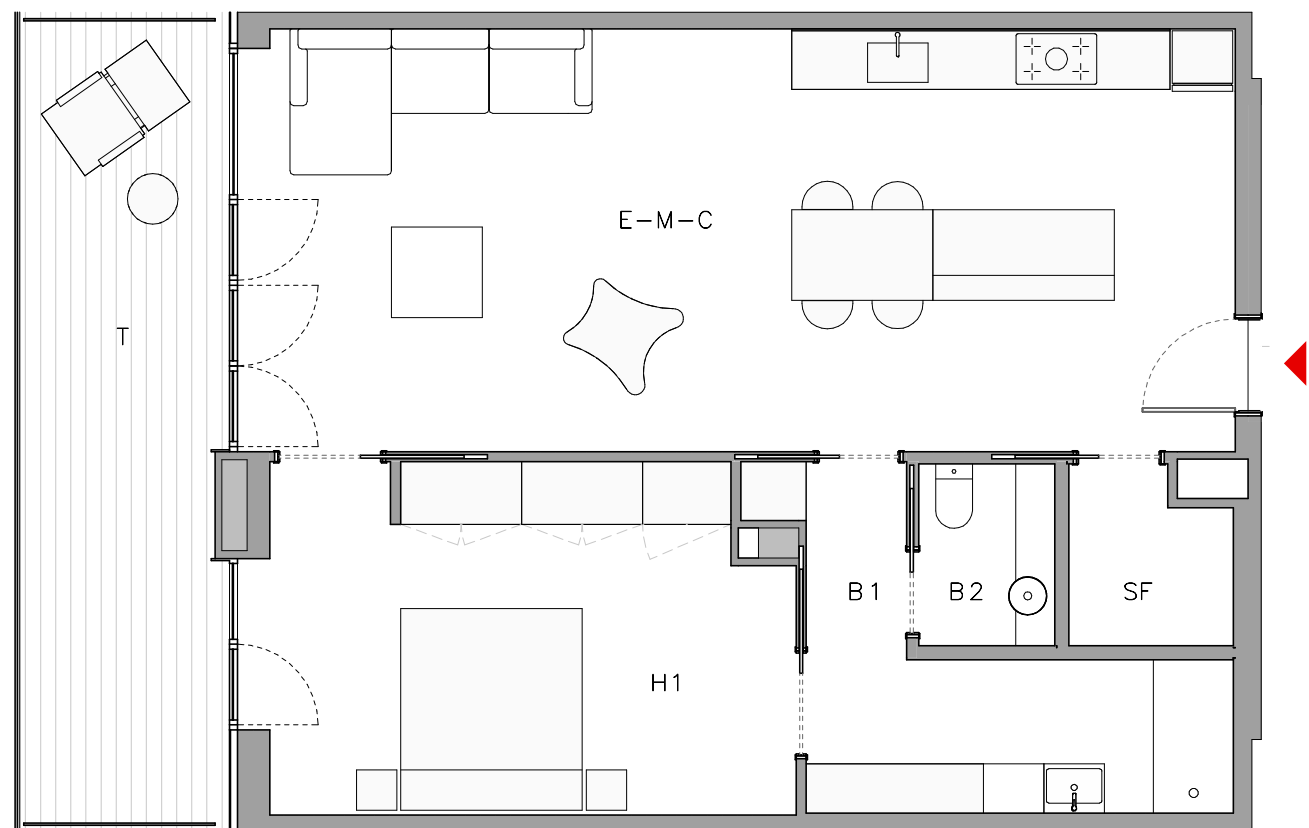


HABITATGE 5è - 2a		
E-M-C	Estar-Menjador-Cuina	40.15 m ²
H1	Habitació 1	17.55 m ²
B1	Bany 1	8.75 m ²
B2	Bany 2	2.40 m ²
SF	Safareig	2.65 m ²
Total Sup. Útil Interior		71.50 m ²
Sup. Construïda Interior		81.65 m ²
Sup. útil terrassa		15.65 m ²
Sup. Construïda amb terrassa		97.30 m ²

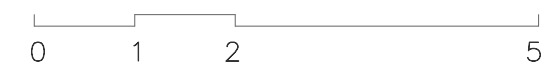

* Les superfícies útils es poden veure lleugerament modificades durant el desenvolupament del projecte executiu amb les definicions dels tamanyes de pilars i patis d'instal.lacions.

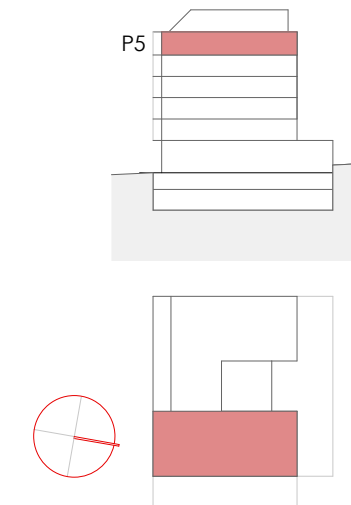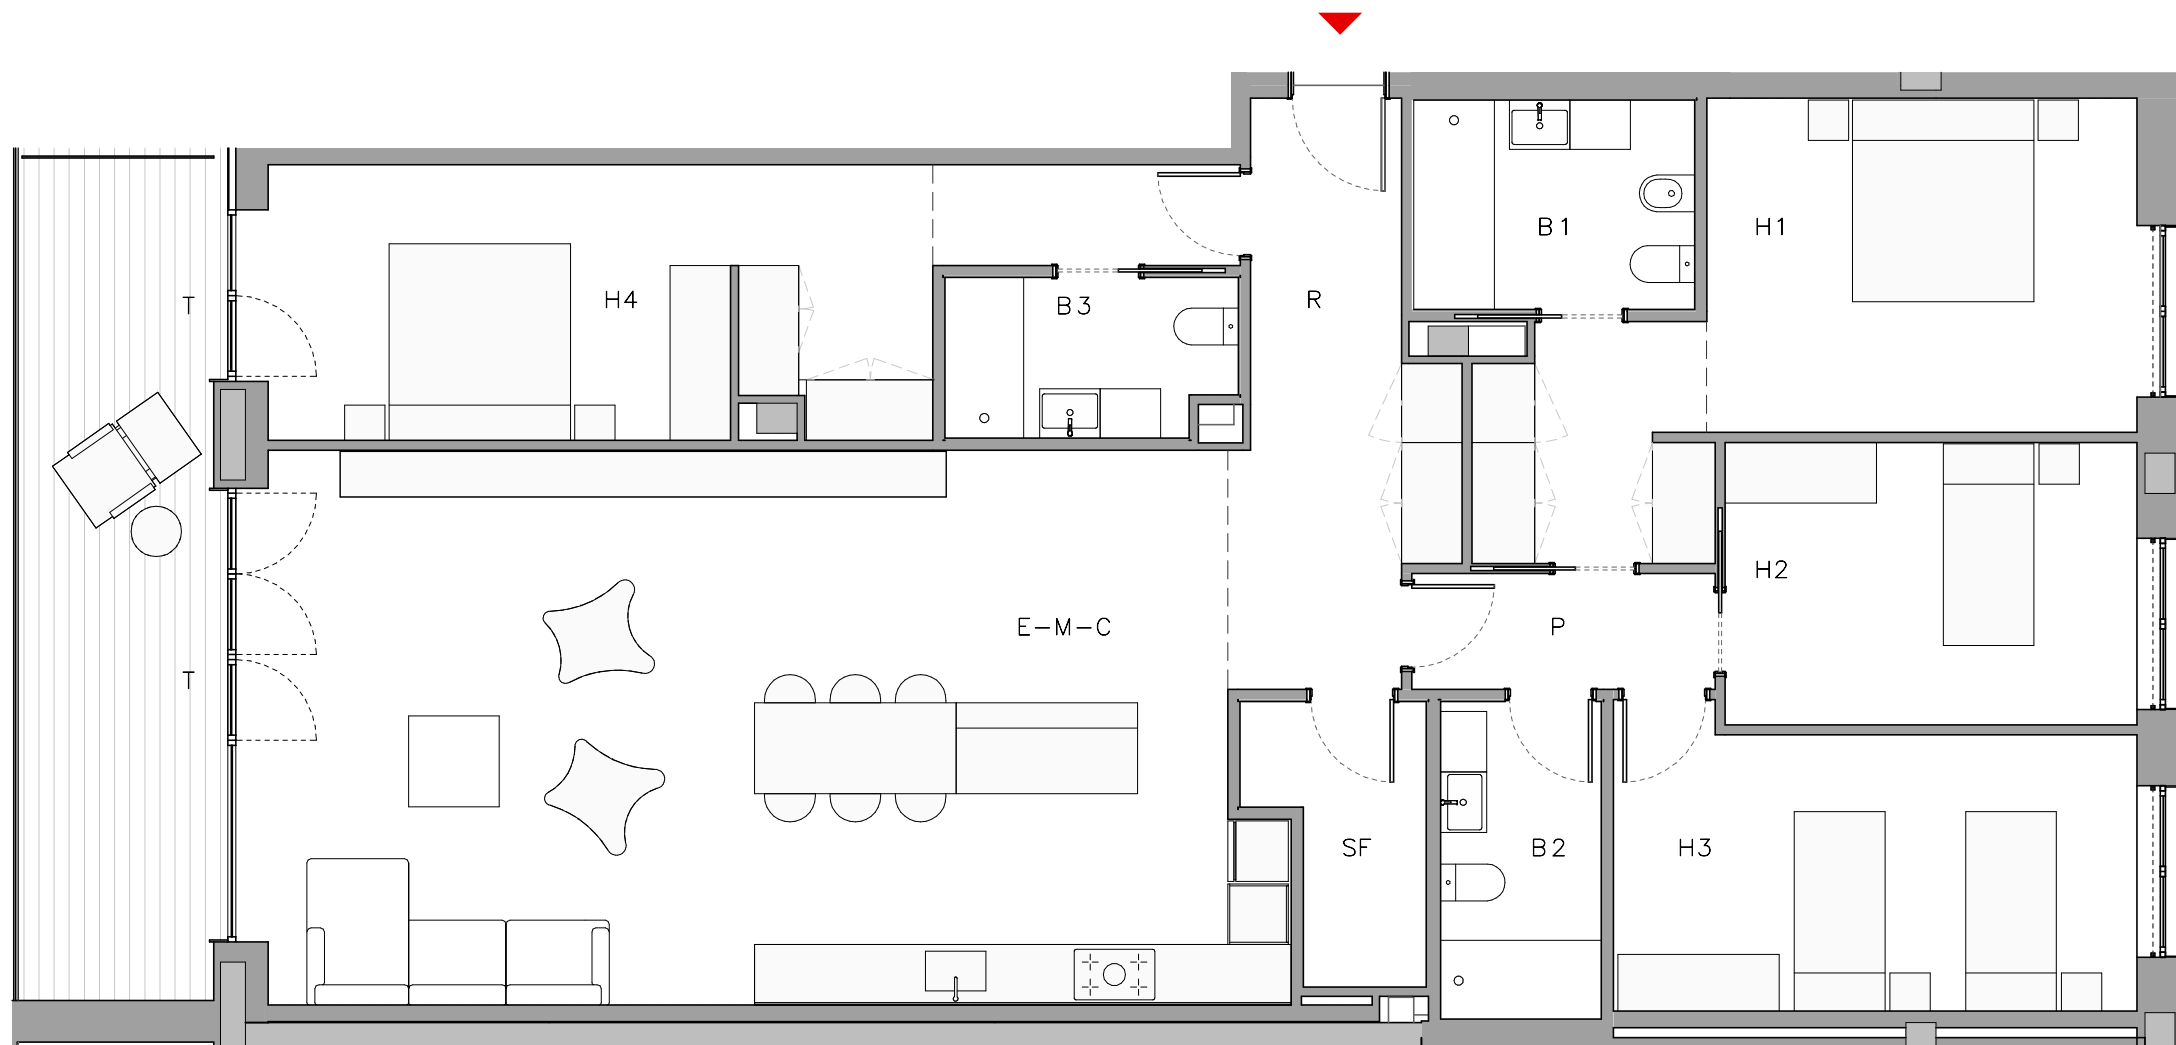




HABITATGE 5è - 3a		
E-M-C	Estar-Menjador-Cuina	53.50 m ²
H1	Habitació 1	19.50 m ²
H2	Habitació 2	11.45 m ²
H3	Habitació 3	14.55 m ²
H4	Habitació 4	20.65 m ²
R	Rebedor	10.50 m ²
B1	Bany 1	5.75 m ²
B2	Bany 2	5.00 m ²
B3	Bany 3	4.40 m ²
SF	Safareig	4.10 m ²
P	Pas	3.45 m ²
Total Sup. Útil Interior		152.85 m ²
Sup. Construïda Interior		181.75 m ²
Sup. Útil terrassa		16.50 m ²
Sup. Construïda amb terrassa		198.25 m ²

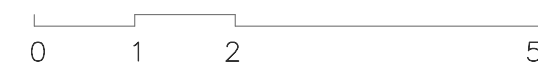


* Les superfícies útils es poden veure lleugerament modificades durant el desenvolupament del projecte executiu amb les definicions dels tamanyes de pilars i patis d'instal.lacions.

AV. DEL CONSELL DE LA TERRA


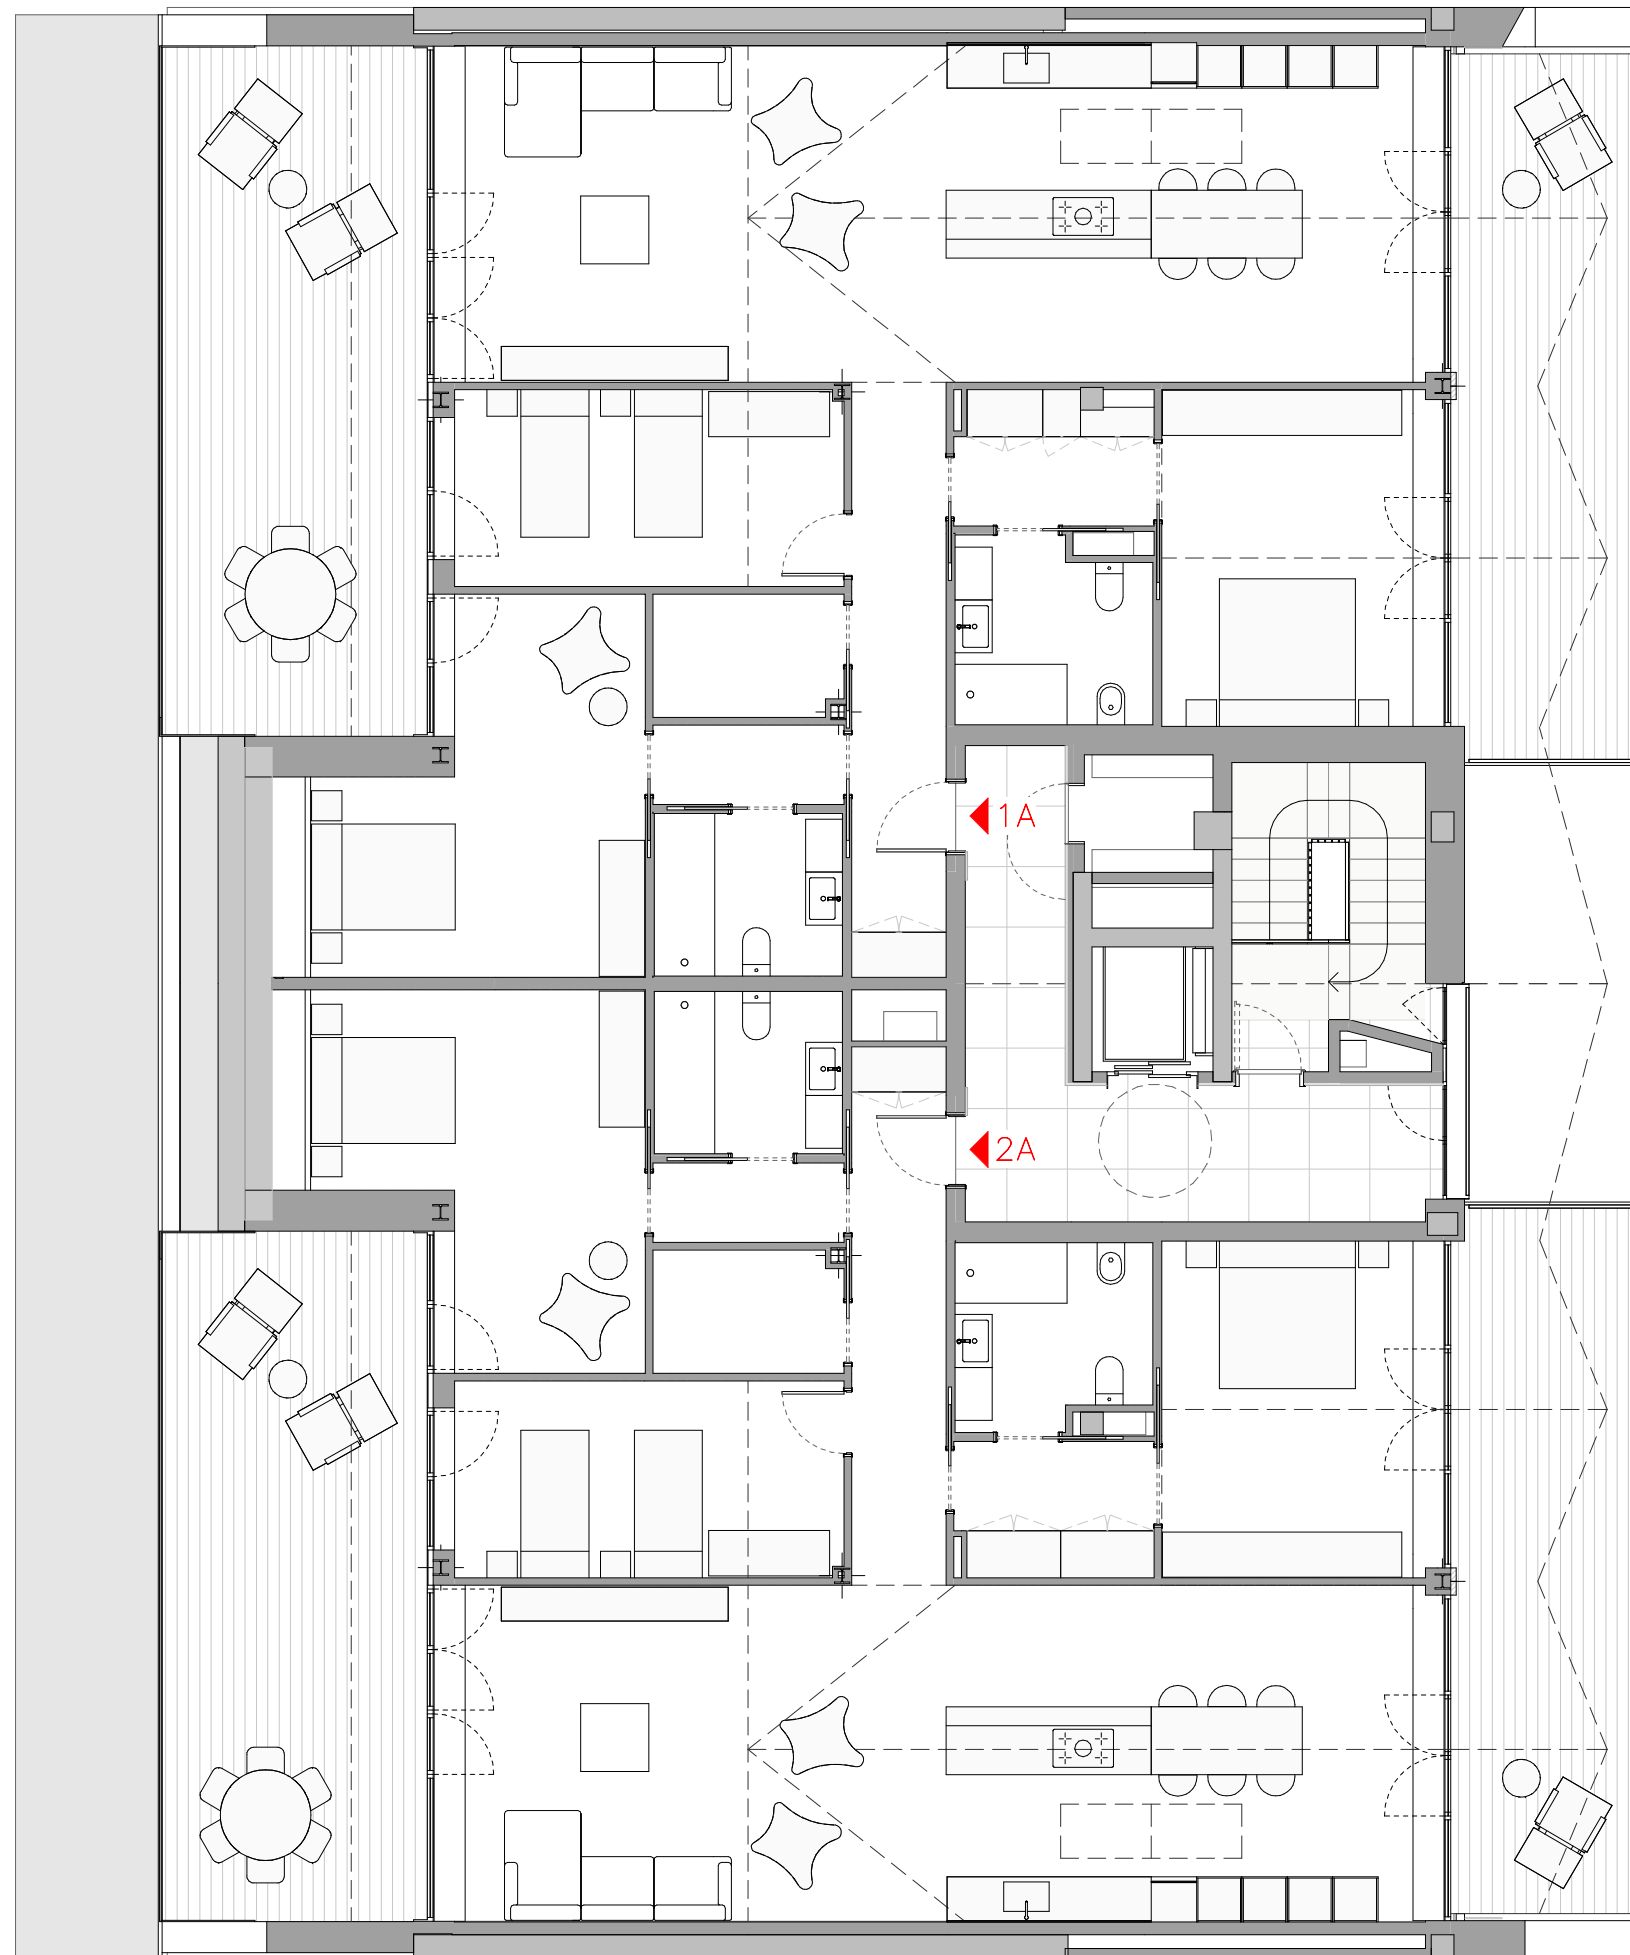


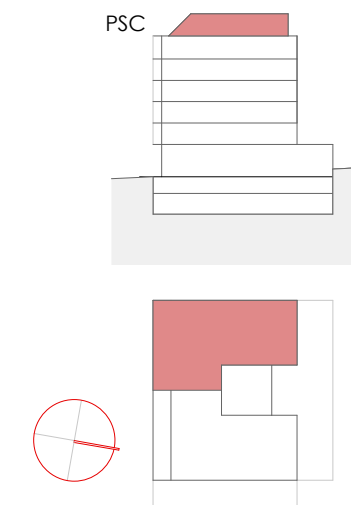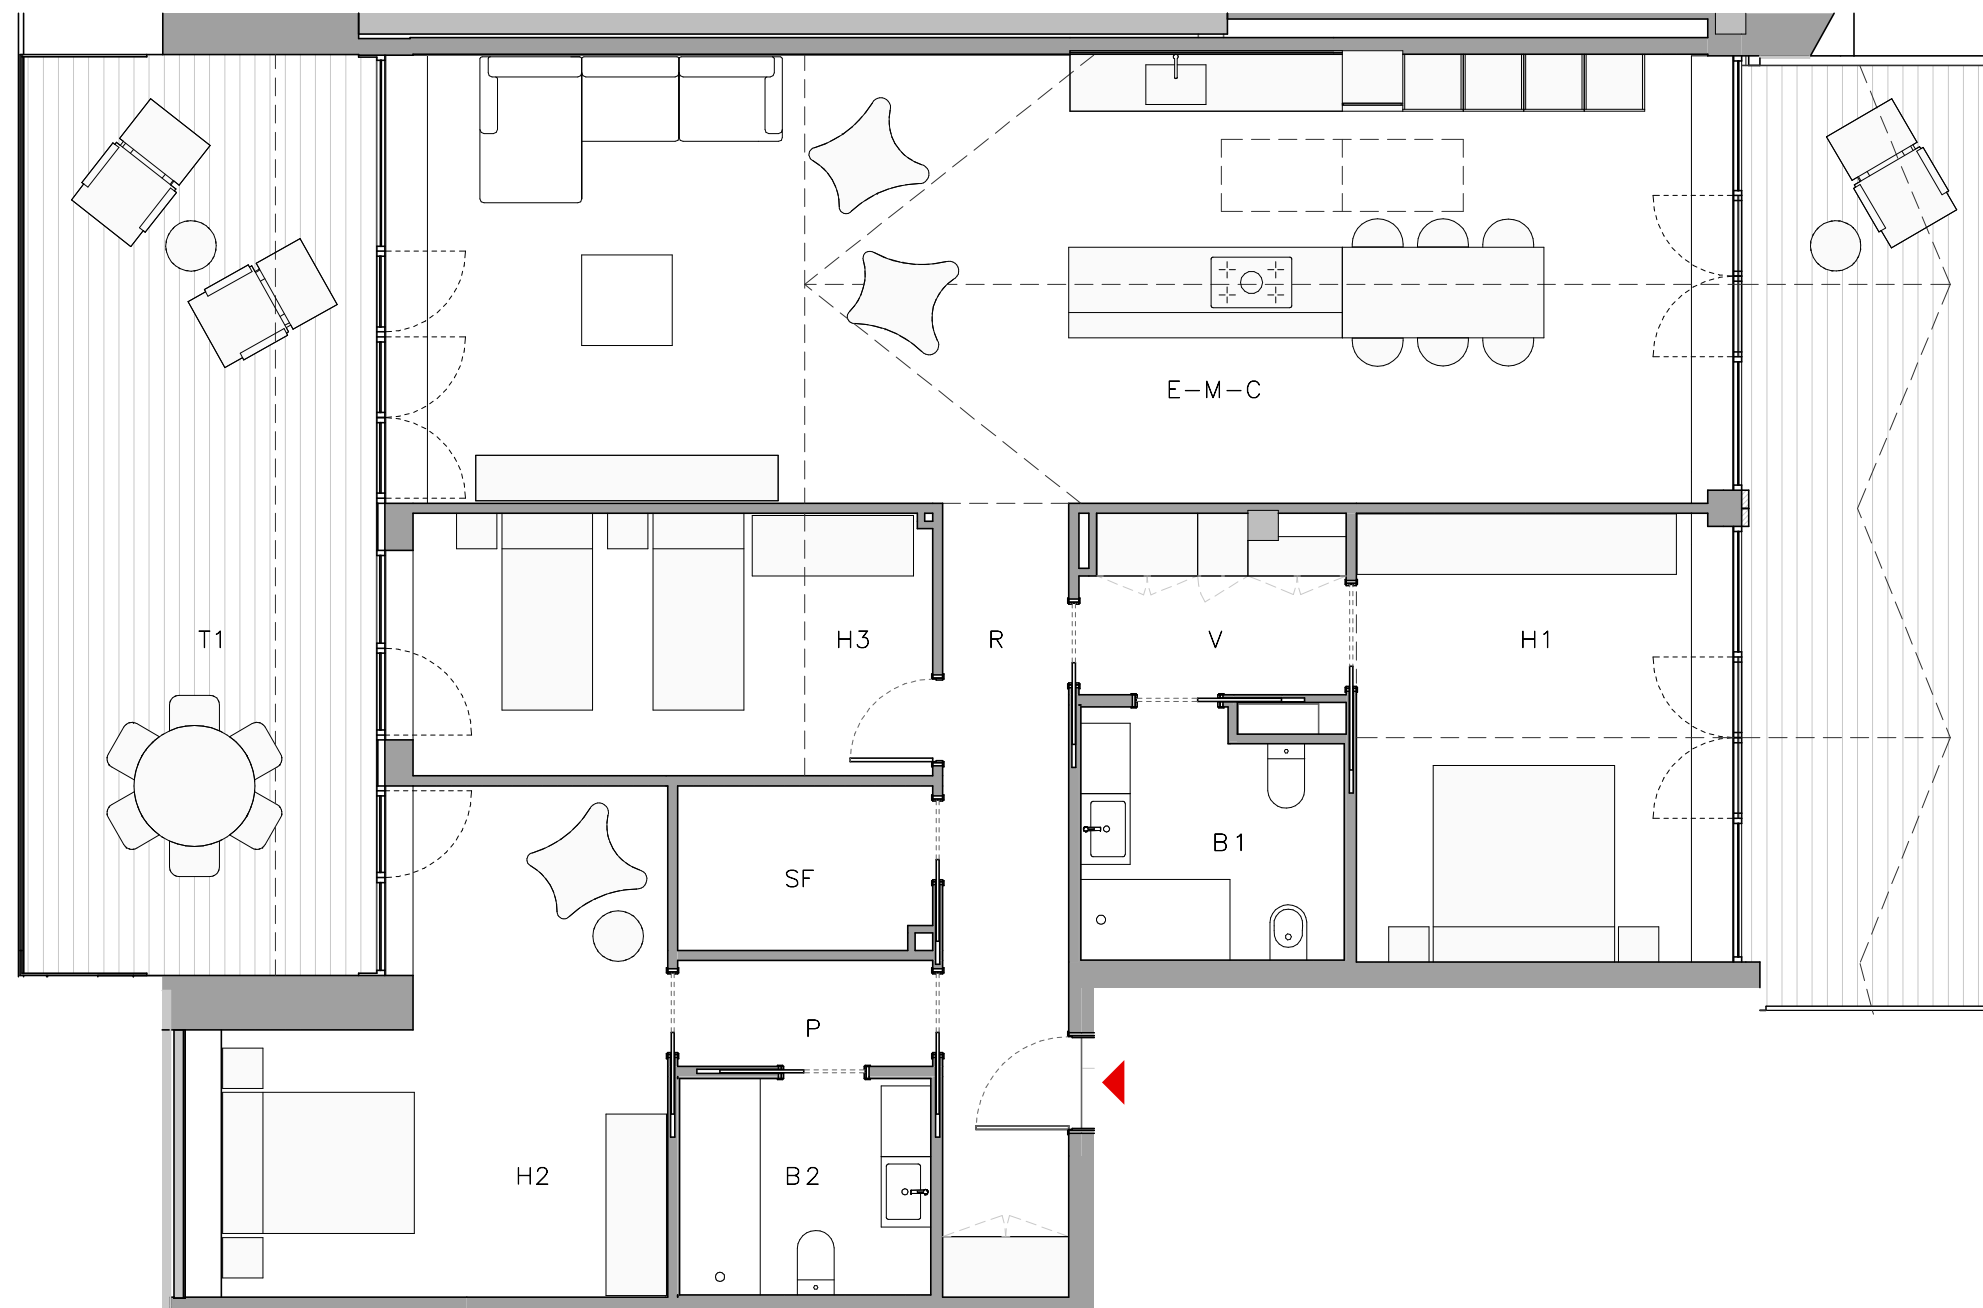

HABITATGE P. SOTACOBERTA 1a		
E-M-C	Estar-Menjador-Cuina	57.15 m ²
H1	Habitació 1	15.50 m ²
H2	Habitació 2	17.80 m ²
H3	Habitació 3	13.35 m ²
B1	Bany 1	6.10 m ²
B2	Bany 2	5.30 m ²
V	Vestidor	4.55 m ²
SF	Safareig	4.05 m ²
R	Rebedor	9.80 m ²
P	Pas	2.65 m ²
Total Sup. Útil Interior		136.25 m ²
Sup. Construïda Interior		162.60 m ²
Sup. Útil terrasses		46.75 m ²
Sup. Construïda amb terrassa		209.35 m ²

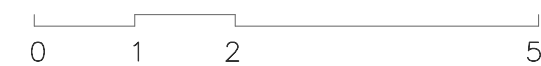

* Les superfícies útils es poden veure lleugerament modificades durant el desenvolupament del projecte executiu amb les definicions dels tamanyes de pilars i patis d'instal.lacions.

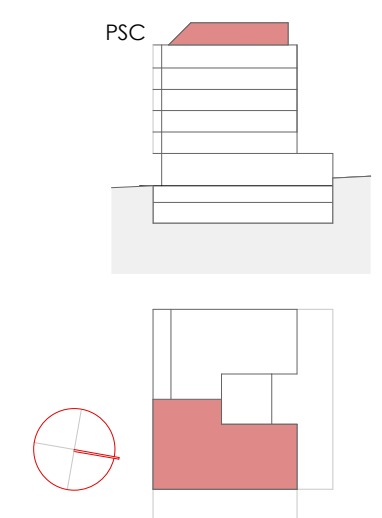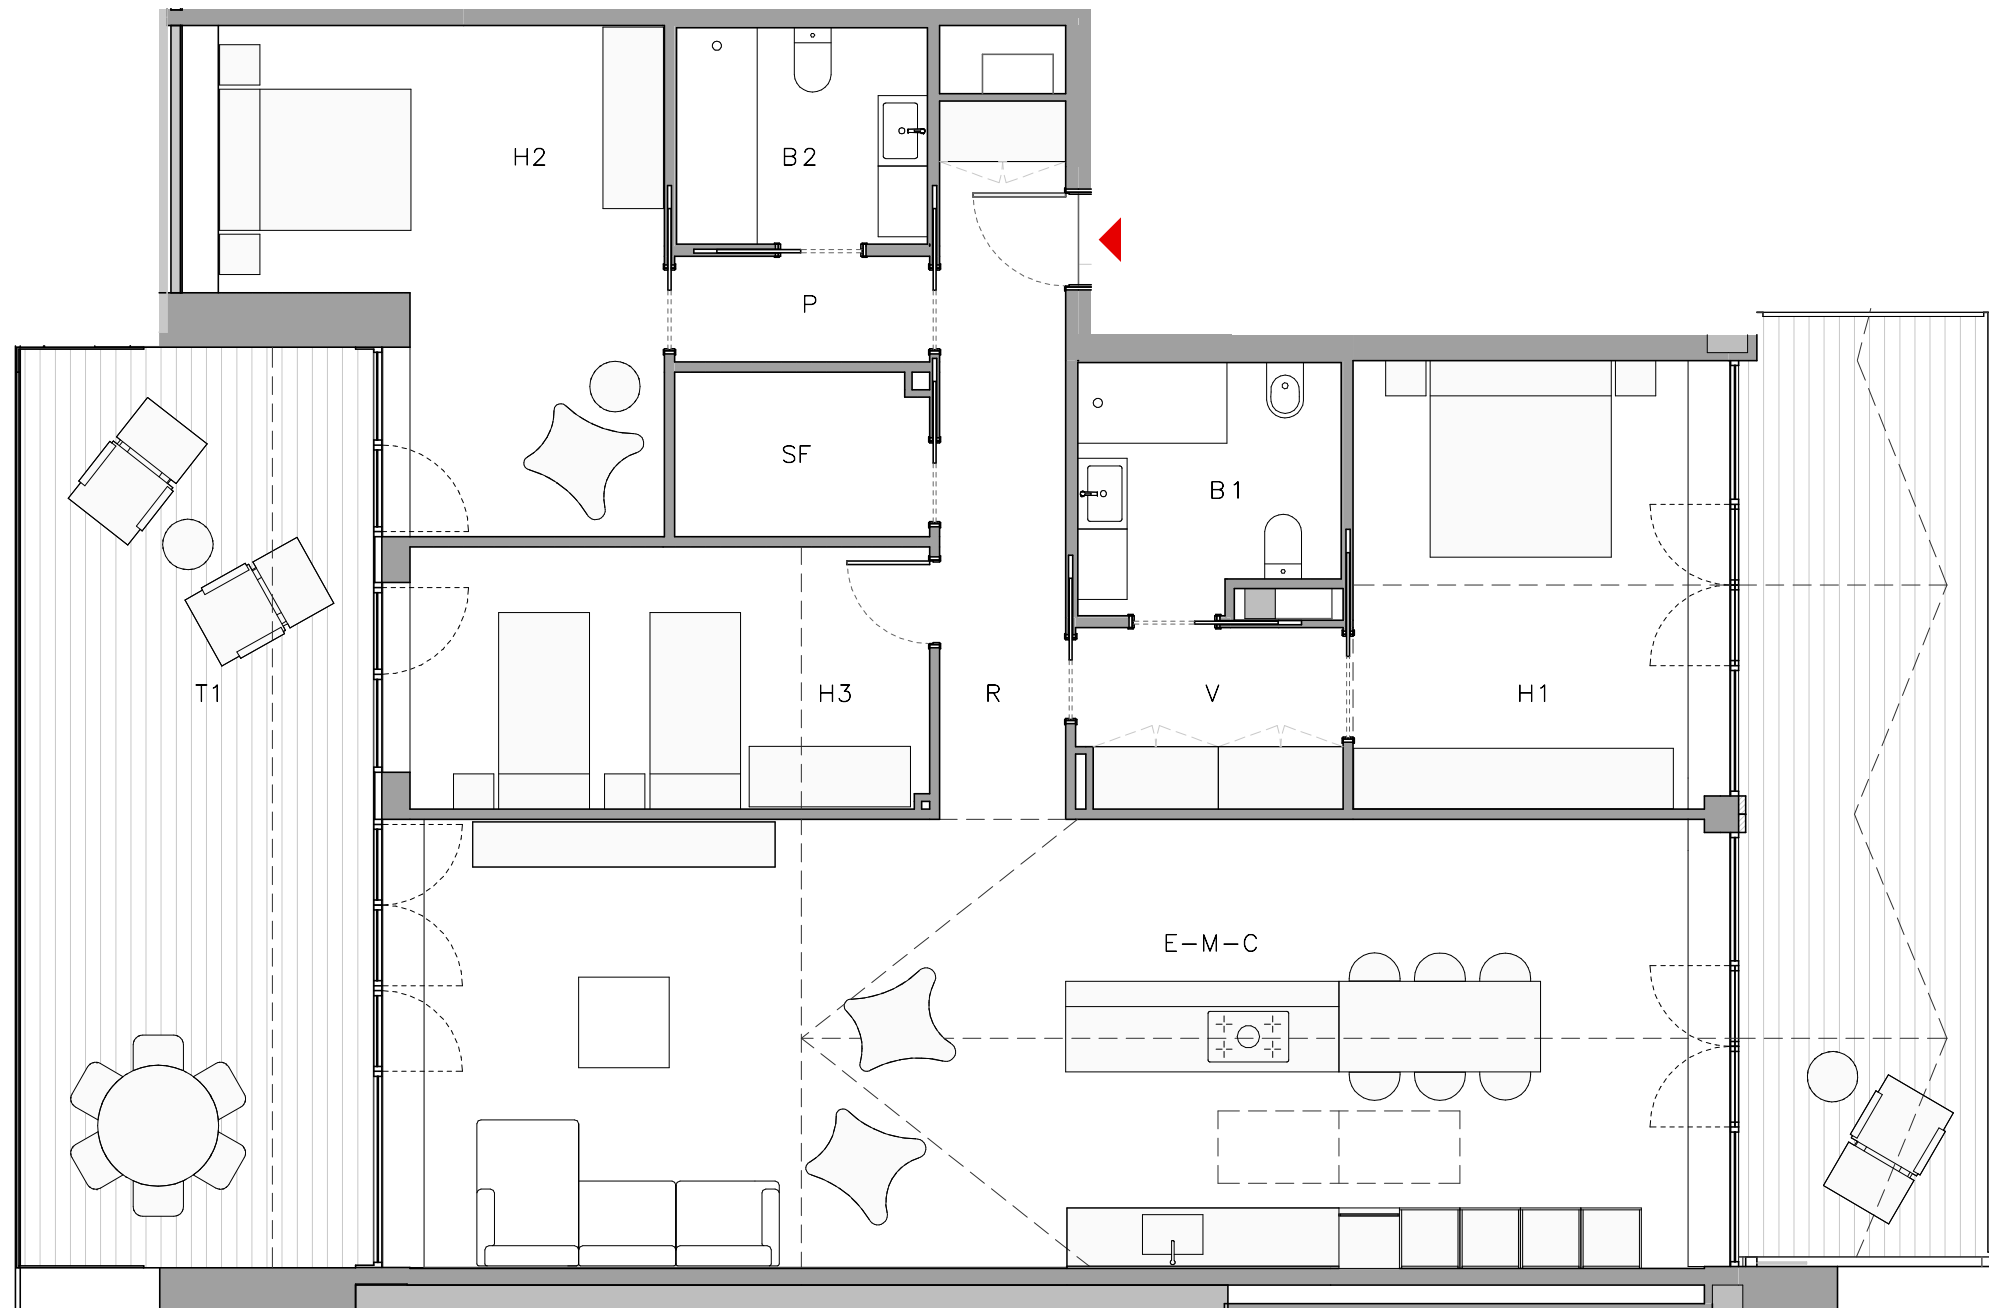

HABITATGE P. SOTACOBERTA 2a		
E-M-C	Estar-Menjador-Cuina	57.15 m ²
H1	Habitació 1	15.50 m ²
H2	Habitació 2	17.80 m ²
H3	Habitació 3	13.35 m ²
B1	Bany 1	6.10 m ²
B2	Bany 2	5.30 m ²
V	Vestidor	4.65 m ²
SF	Safareig	4.05 m ²
R	Rebedor	8.90 m ²
P	Pas	2.65 m ²
Total Sup. Útil Interior		135.45 m ²
Sup. Construïda Interior		162.60 m ²
Sup. Útil terrasses		46.75 m ²
Sup. Construïda amb terrassa		209.35 m ²



* Les superfícies útils es poden veure lleugerament modificades durant el desenvolupament del projecte executiu amb les definicions dels tamanyes de pilars i patis d'instal.lacions.