


HABITATGE 2n — 3a	
E-M-C	Estar—Menjador—Cuina
H1	Habitació 1
H2	Habitació 2
H3	Habitació 3
B1	Bany 1
B2	Bany 2
SF	Safareig
R	Rebedor
P	Pas
Total Sup. Útil Interior	
Sup. Construcció Interior	
Sup. Útil terrassa	
Sup. Construcció amb terrassa	
54,40 m²	
19,45 m²	
11,45 m²	
14,70 m²	
5,75 m²	
5,00 m²	
3,95 m²	
10,55 m²	
3,45 m²	
128,70 m²	
153,55 m²	
12,10 m²	
165,65 m²	

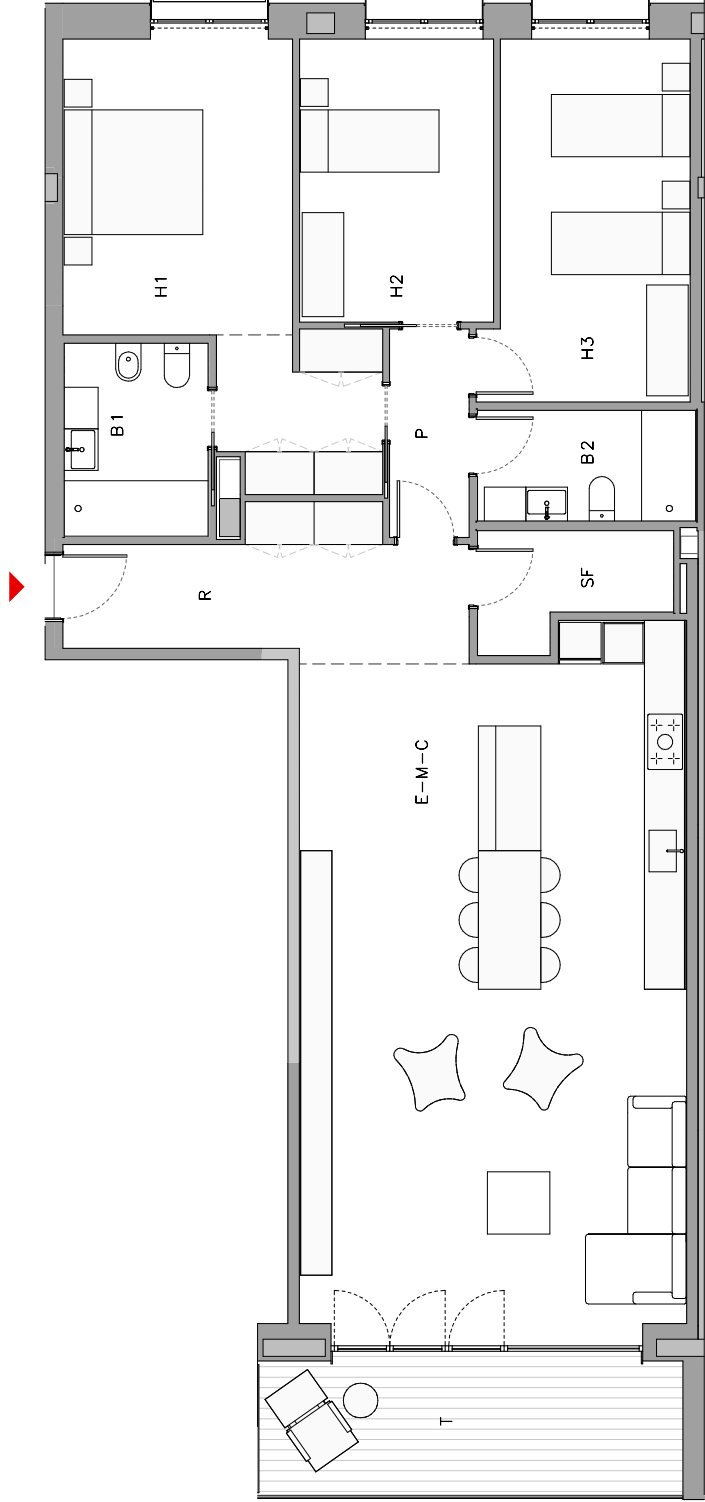

* Les superfícies útils es poden veure lleugerament modificades durant el desenvolupament del projecte executiu amb les definicions dels tamanyes de pilars i patis d'instal·lacions.