


HABITATGE 4rt - 1a	
E-M-C	Estar-Menjador-Cuina 54,70 m ²
H1	Habitació 1 19,45 m ²
H2	Habitació 2 11,45 m ²
H3	Habitació 3 14,90 m ²
B1	Bany 1 5,75 m ²
B2	Bany 2 5,05 m ²
SF	Safareig 4,00 m ²
R	Rebedor 10,30 m ²
P	Pas 3,45 m ²
Total Sup. Útil Interior 129,05 m ²	
Sup. Construcció Interior 153,55 m ²	
Sup. Útil terrassa 12,40 m ²	
Sup. Construcció amb terrassa 165,95 m ²	

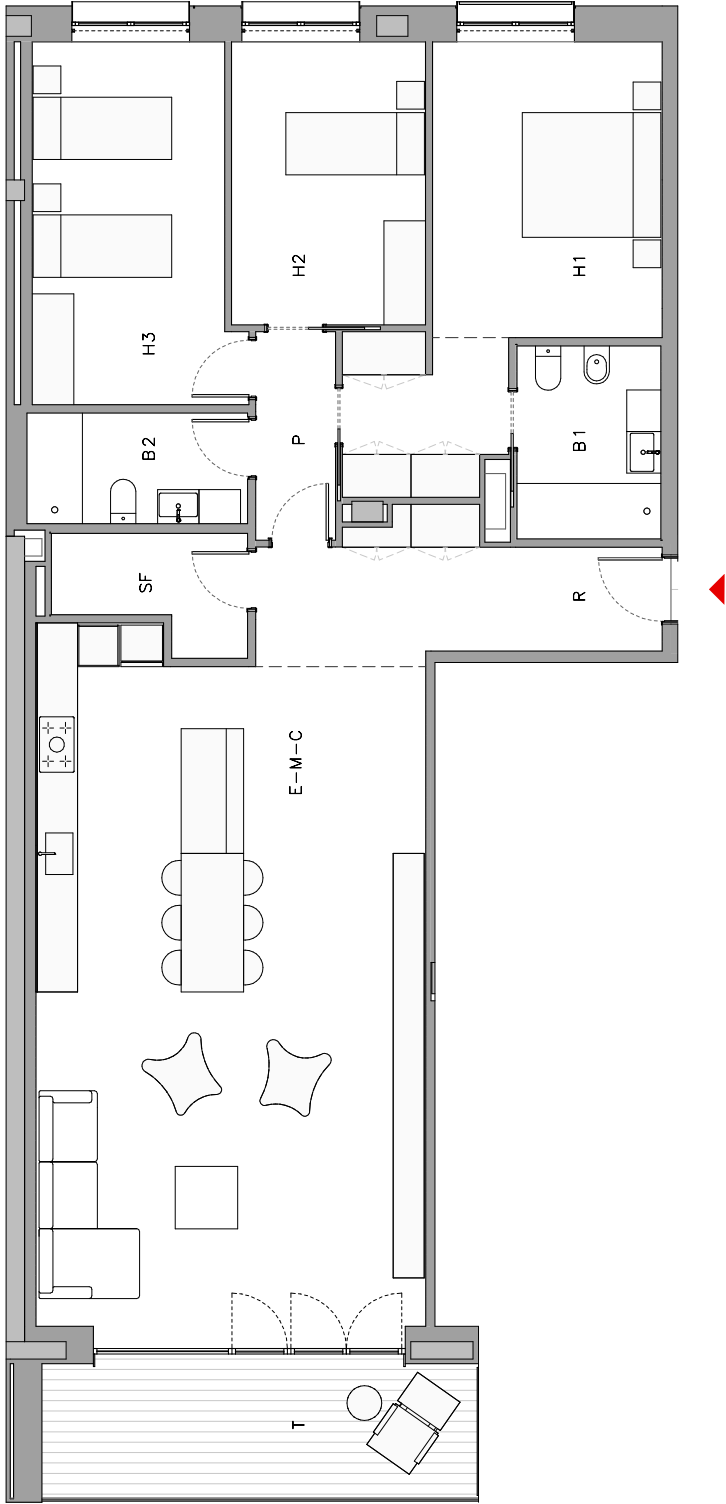

* Les superfícies útils es poden veure lleugerament modificades durant el desenvolupament del projecte executiu amb les definicions dels tamanyes de pilars i patis d'instal·lacions.