


HABITATGE 4rt — 3a	
E-M-C	Estar-Menjador-Cuina
H1	Habitació 1
H2	Habitació 2
H3	Habitació 3
R	Rebedor
B1	Bany 1
B2	Bany 2
SF	Safareig
P	Pas
Total Sup. Útil Interior	
Sup. Construcció Interior	
Sup. Útil terrassa	
Sup. Construcció amb terrassa	

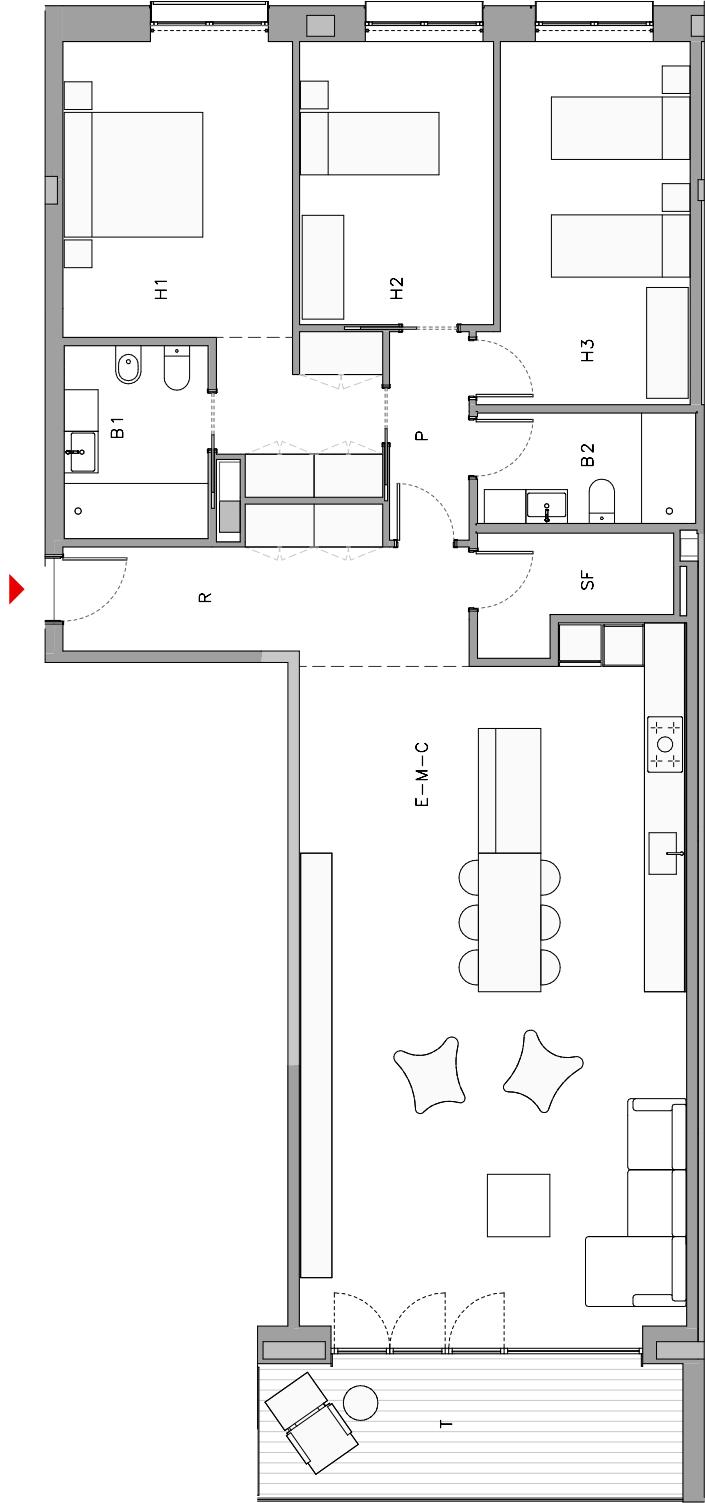

* Les superfícies útils es poden veure lleugerament modificades durant el desenvolupament del projecte executiu amb les definicions dels tamanys de pilars i patis d'instal·lacions.