


| HABITATGE 5è - 1a                                  |                                           |
|----------------------------------------------------|-------------------------------------------|
| E-M-C                                              | Estar-Menjador-Cuina 53,95 m <sup>2</sup> |
| H1                                                 | Habitació 1 19,50 m <sup>2</sup>          |
| H2                                                 | Habitació 2 11,40 m <sup>2</sup>          |
| H3                                                 | Habitació 3 14,70 m <sup>2</sup>          |
| H4                                                 | Habitació 4 20,60 m <sup>2</sup>          |
| R                                                  | Rebedor 10,30 m <sup>2</sup>              |
| B1                                                 | Bany 1 5,75 m <sup>2</sup>                |
| B2                                                 | Bany 2 5,05 m <sup>2</sup>                |
| B3                                                 | Bany 3 4,60 m <sup>2</sup>                |
| SF                                                 | Safareig 4,10 m <sup>2</sup>              |
| P                                                  | Pas 3,45 m <sup>2</sup>                   |
| Total Sup. Útil Interior 153,40 m <sup>2</sup>     |                                           |
| Sup. Construïda Interior 181,75 m <sup>2</sup>     |                                           |
| Sup. Útil terrassa 16,50 m <sup>2</sup>            |                                           |
| Sup. Construïda amb terrassa 198,25 m <sup>2</sup> |                                           |

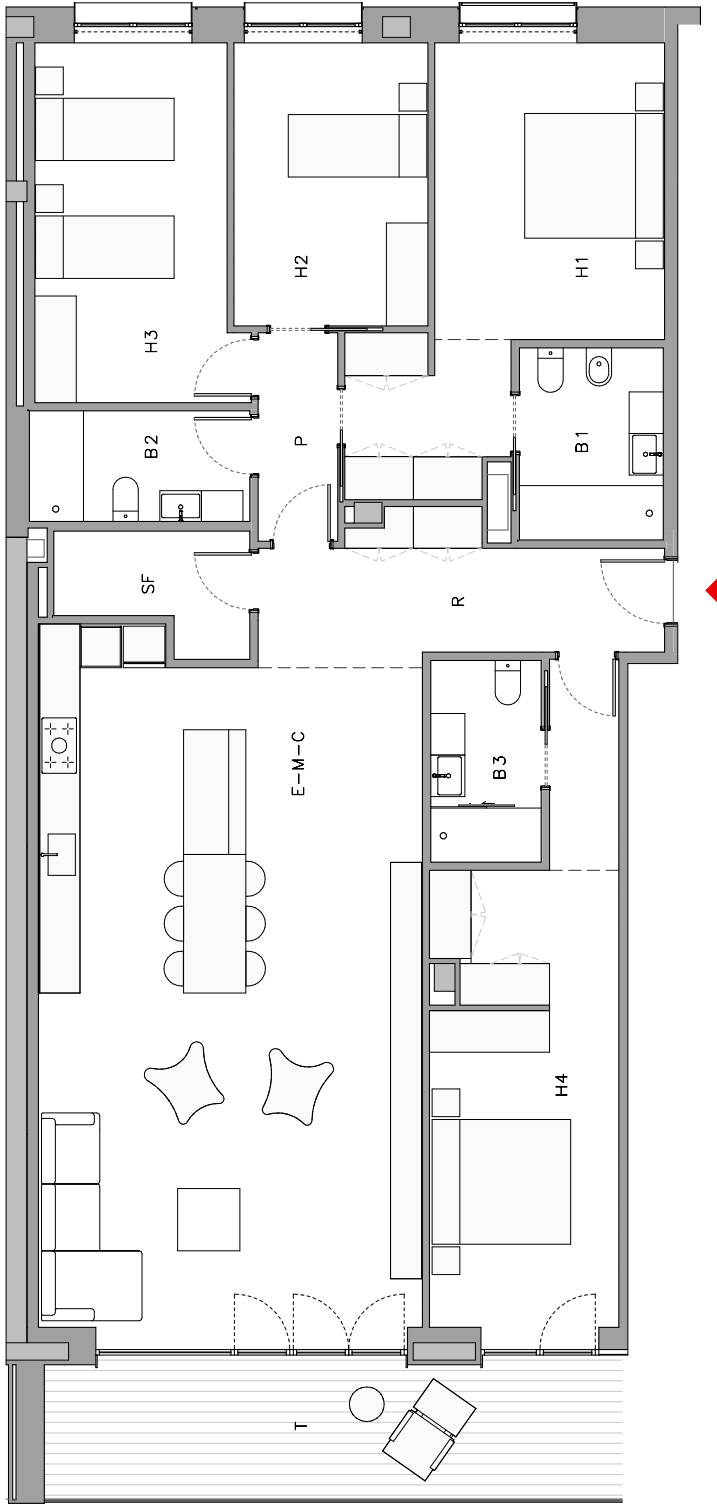

\* Les superfícies útils es poden veure lleugerament modificades durant el desenvolupament del projecte executiu amb les definicions dels tamanyes de pilars i patis d'instal·lacions.