


	SUP. CONSTRUÏDA	SUP. ÚTIL INTERIOR	SUP. ÚTIL TERRASSA
porta 1	120,34 m ²	98,81 m ²	19,59 m ²

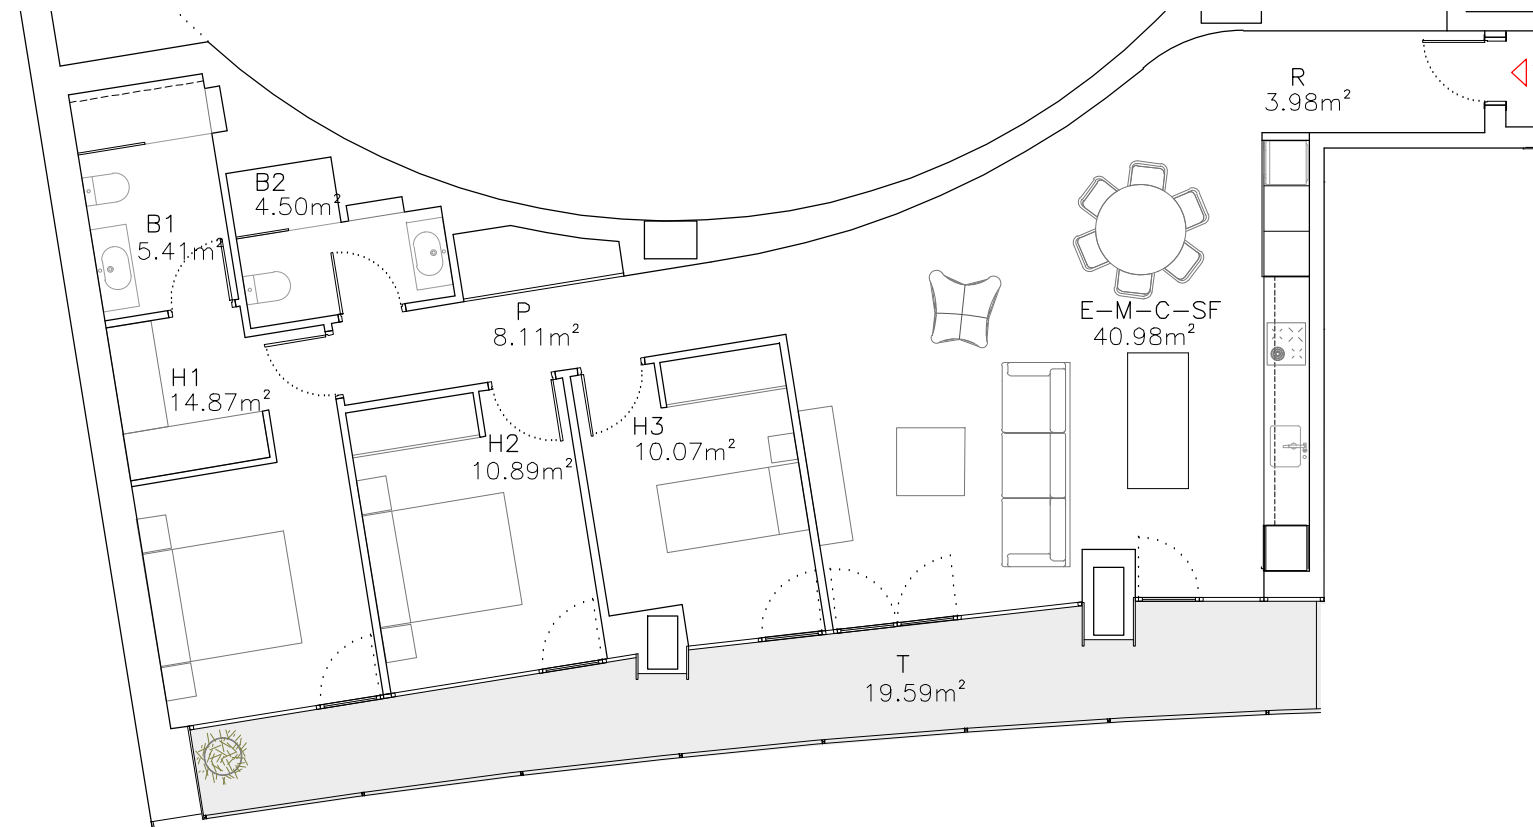

ENGITEC
 ENGINYERS I ARQUITECTES ASSOCIATS

Edifici MONTCLAR
 c/ Bonaventura Armengol 10
 despatx 234 (Andorra la Vella)
 PRINCIPAT D'ANDORRA

Tel.: 802 000
 Fax: 802 009
 e-mail: engitec@engitec.ad

TITOL DEL PROJECTE:
 PROJECTE D'HABITATGE PLURIFAMILIAR
 EL FALGUERÓ (FASE 1 + FASE 2)

ADREÇA:
 Urbanització el Falgueró
 ESCALDES-ENGORDANY

TITOL DEL PLÀNOL:
PLANTA PRIMERA I SEGONA, PORTA 1^a
EDIFICI 1

Nº PROJECTE: 220053	Nº PLÀNOL:
DATA: AGOST 2023	FULL: de
ESCALA DIN-A4: E1/100	ESCALA DIN-A3: ESCALA DIN-A2: ESCALA DIN-A1:

LA PROPIETAT: ATRI, SA ENCAIX IMMOBILIARI, SA	ARQUITECTE: PERE ESPUGA SORRIBES
REPRESENTANT LEGAL: Sr. FRANCESC XAVIER SABATE ARESTE	COL·LABORADORS:

INSTAL·LACIONS:	ESTRUCTURES: JOSEP M ^a PLANES OBIOLS
COL·LABORADORS:	COL·LABORADORS:

MODIFICACIONS:	
1 ^a OCTUBRE 2023	3 ^a
2 ^a	4 ^a

