

PARCEL·LA 1 : 3300 m<sup>2</sup>  
 PARCEL·LA NETA : 3013,17 m<sup>2</sup>



**PROJECTE**

**BORDA PRAT DE LA COMA**

PRAT DE LA COMA, RAN SOL, PARRÒQUIA DE CANILLO

TOPOGRÀFIC EXECUTAT


propietà:  
 Xavier Bigorda Cierca

projecció:  
 Jordi Vidal Guilez, arquitecte


MAIG  
 2023

DIN A3  
 1 / 350

**01**

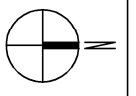

34710 54260 34720 54270 34730 54280 34740 54290 34750 54300 34760 54310 34770 54320 34780 54330 34790 54340 34800 54350

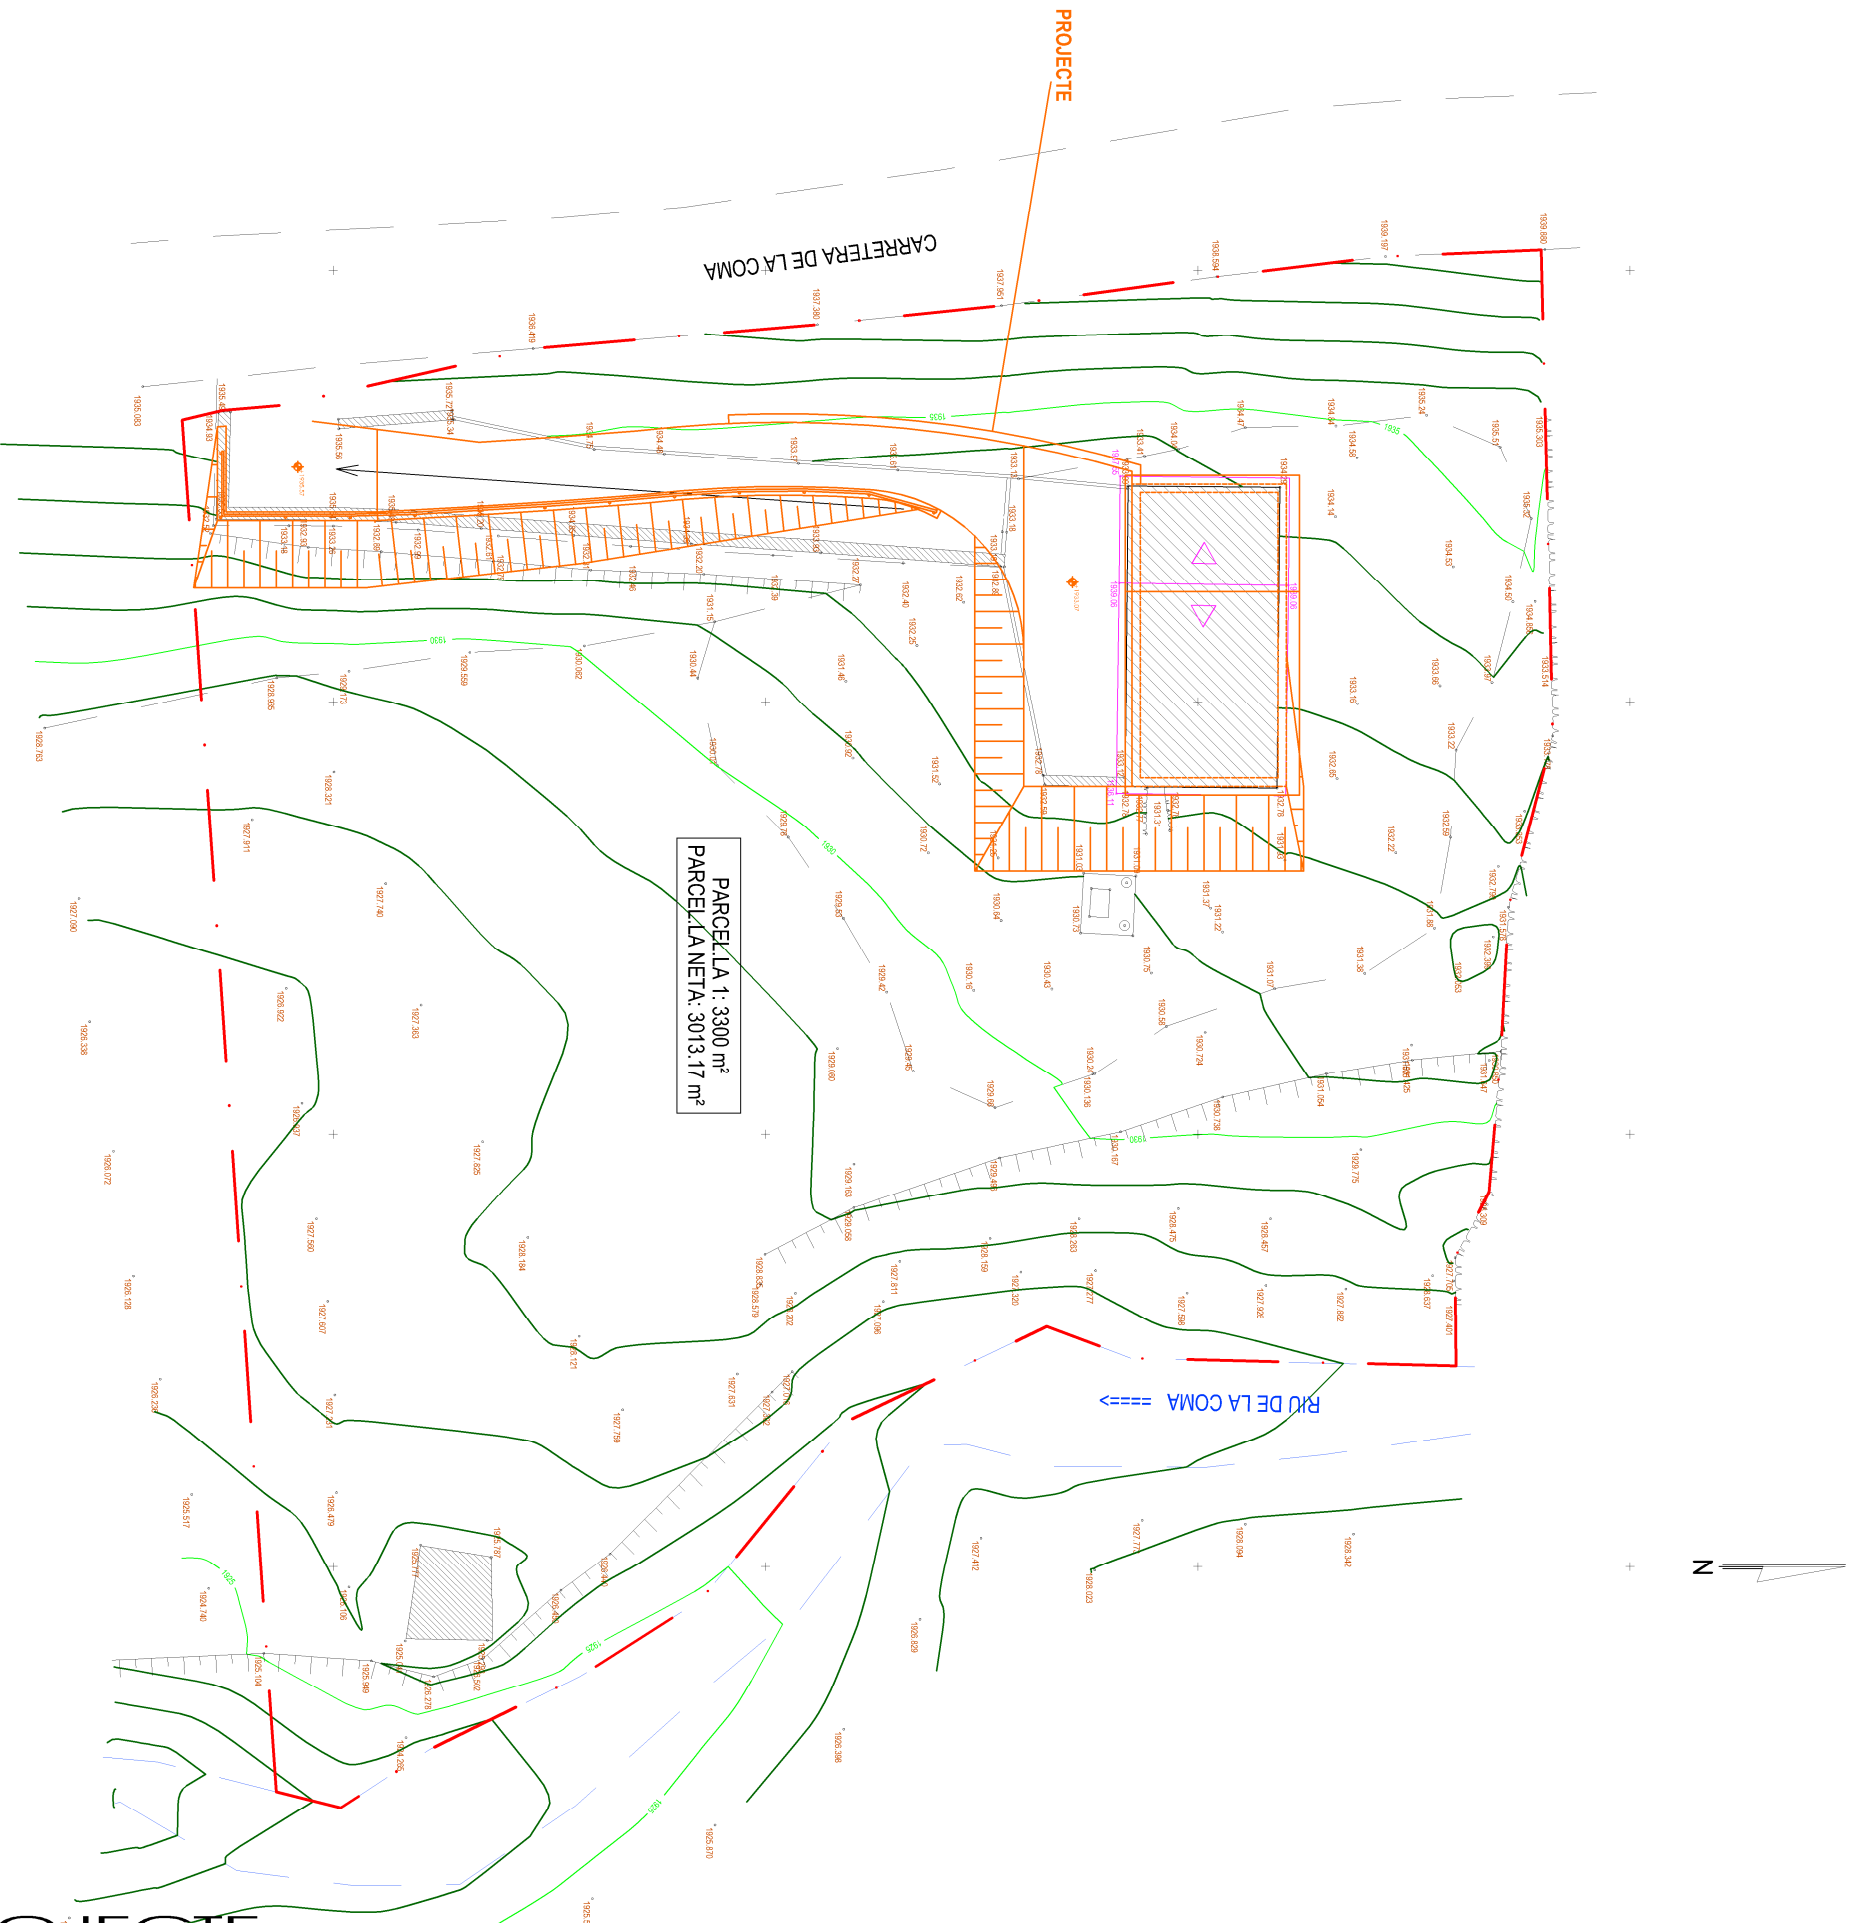

PARCEL·LA 1 : 3300 m<sup>2</sup>  
 PARCEL·LA NETA : 3013,17 m<sup>2</sup>

PROJECTE

**BORDA PRAT DE LA COMA**

PRAT DE LA COMA, RAN SOL, PARRÒQUIA DE CANILLO


TOPOGRÀFIC EXECUTAT + PROJECTAT

propietà:  
 Xavier Bigorda Cierco

projecció:  
 Jordi Vidal Guilez, arquitecte

MAIG  
 2023

DIN A3  
 1 / 350

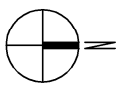

**02**

542710

542800

542900

542700

542700

542710

542700

542710

347990+

347790+

347590+

347390+

+

+

+

+

+



+

+


PROJECTE

CARRETERA DE LA COMA

RÚ DE LA COMA

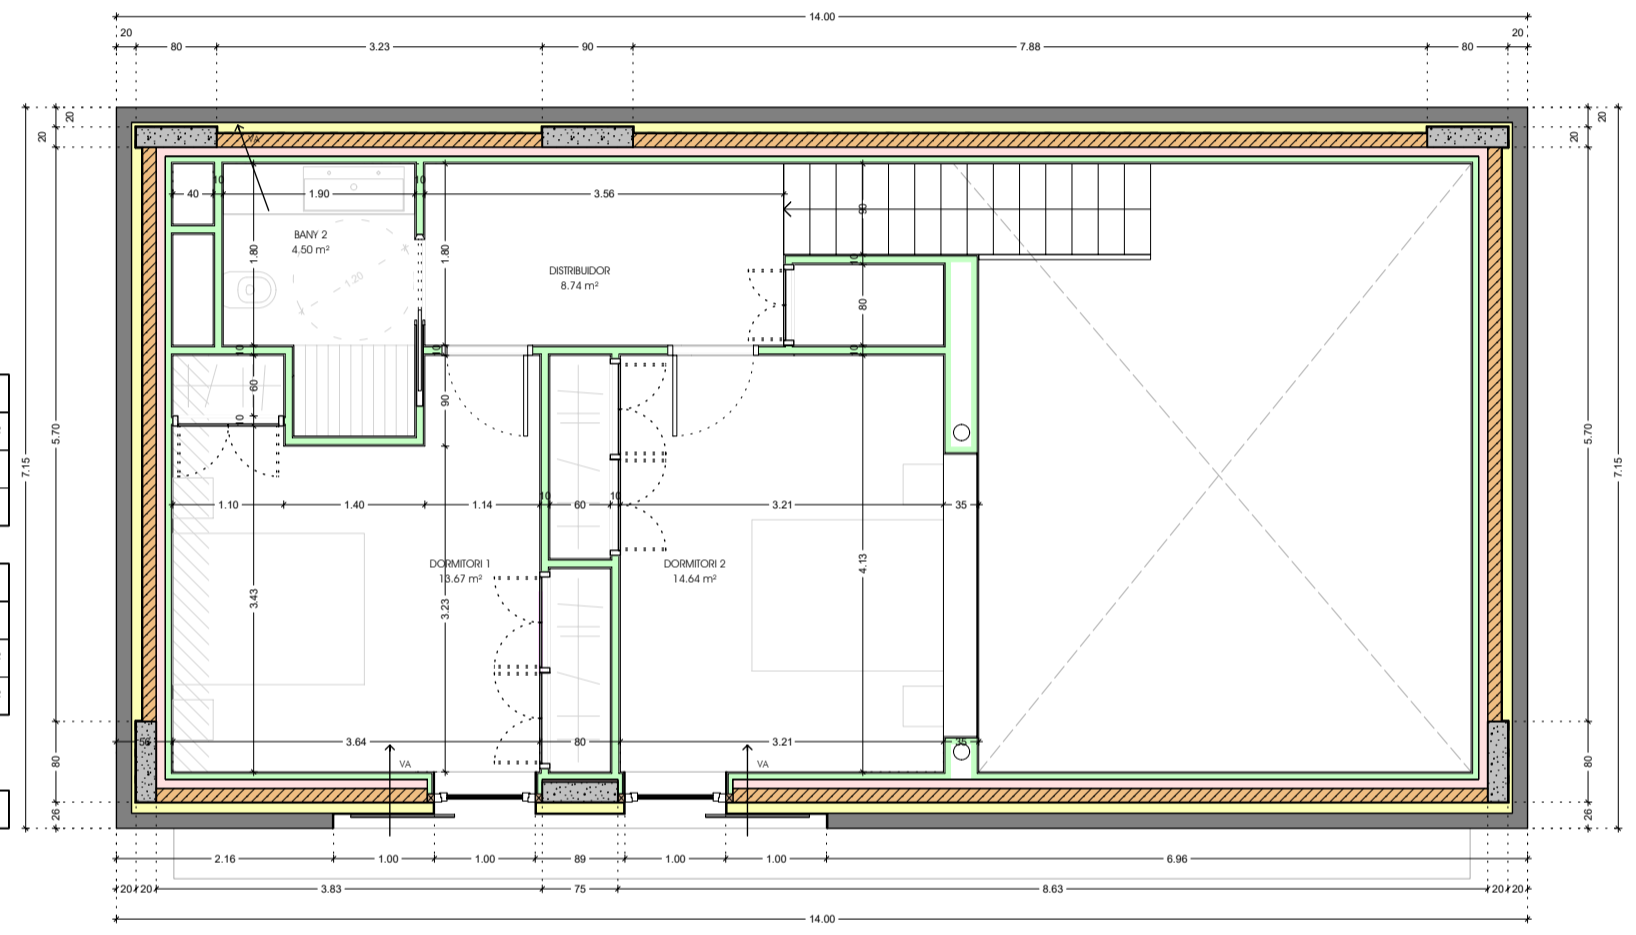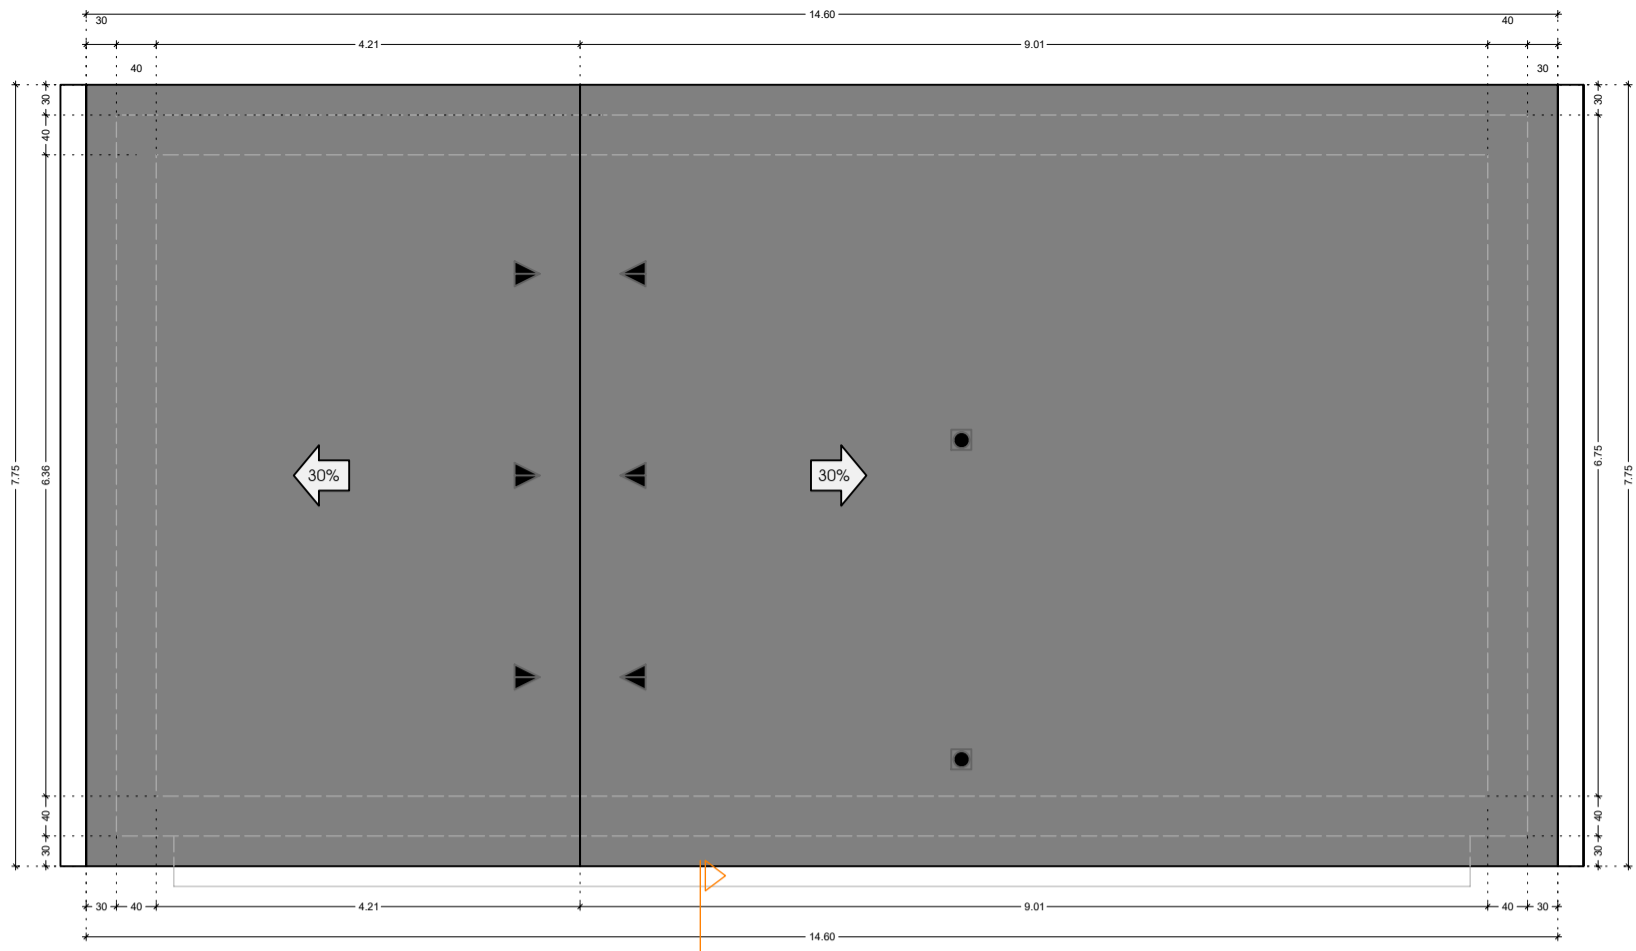

PLANTA SOTACOBERTA SUPERFÍCIE CONSTRUÏDA 58.65 m²

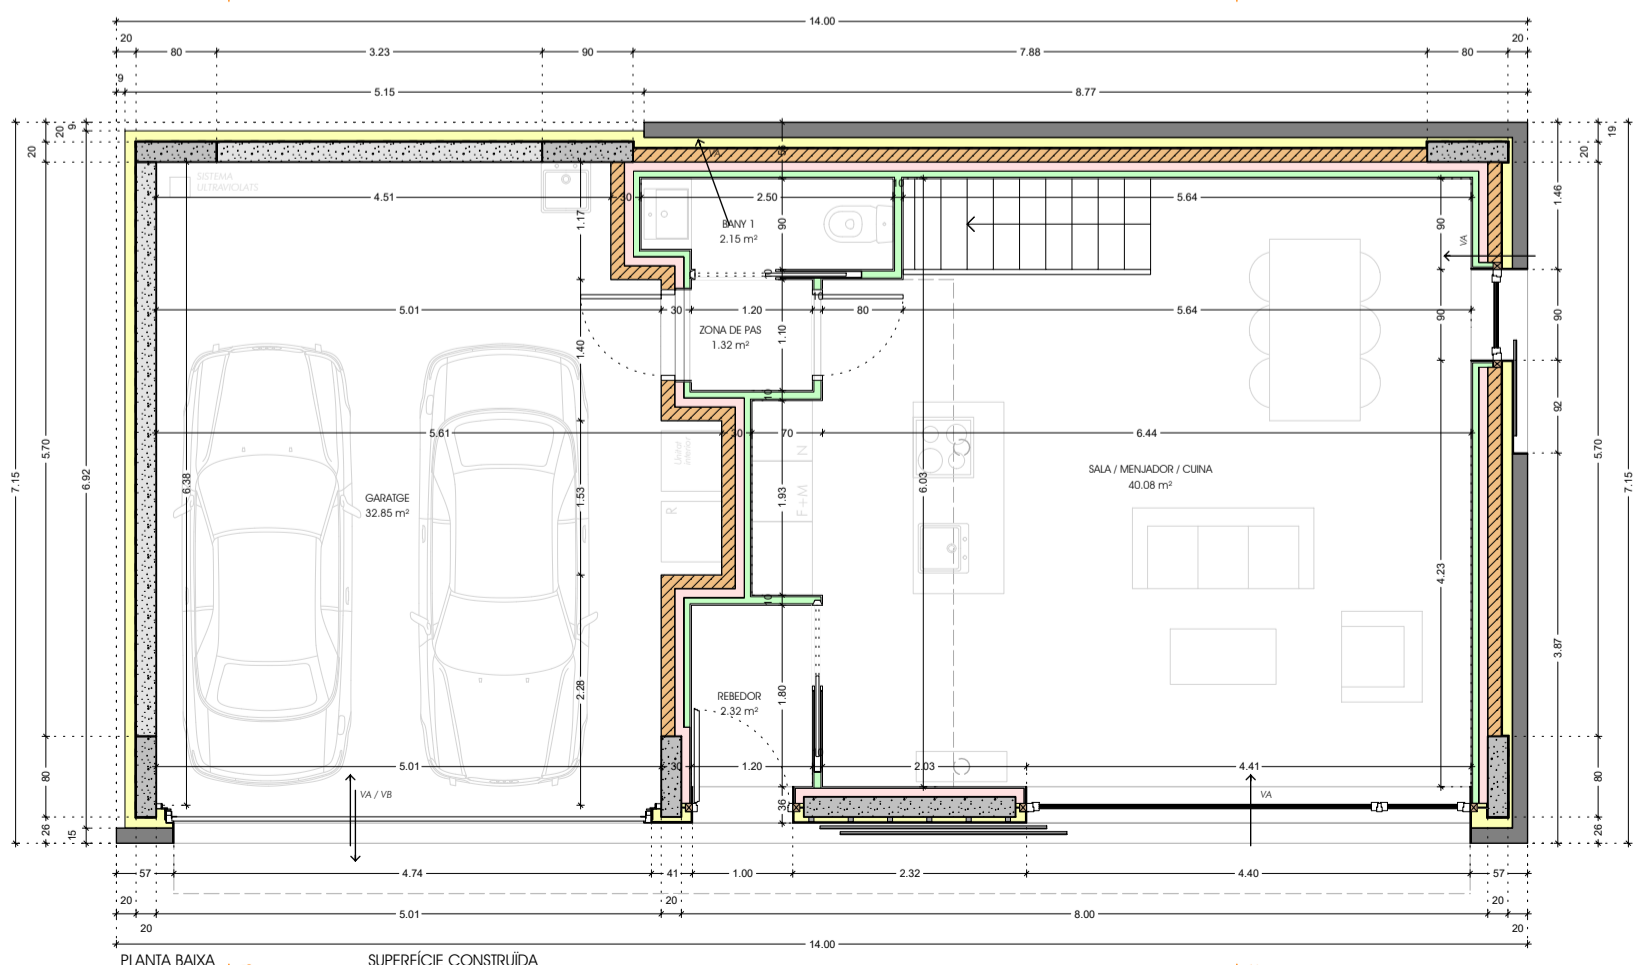

PLANTA BAIXA SUPERFÍCIE CONSTRUÏDA 100.00 m²

	Superfície útil	Superfície I.V.
<b>Planta Baixa</b>		
Entrada	2,32 m <sup>2</sup>	
Sala d'estar / menjador / cuina	40,08 m <sup>2</sup>	11,38 m <sup>2</sup>
Zona de pas	1,32 m <sup>2</sup>	
Lavabo	2,15 m <sup>2</sup>	
<b>total</b>	<b>45,87 m<sup>2</sup></b>	
<b>Planta Altell</b>		
Distribuidor	8,74 m <sup>2</sup>	
Bany	4,50 m <sup>2</sup>	
Dormitori 1	13,67 m <sup>2</sup>	1,00 m <sup>2</sup>
Dormitori 2	14,64 m <sup>2</sup>	1,00 m <sup>2</sup>
<b>total</b>	<b>41,55 m<sup>2</sup></b>	
<b>(habitatge planta baixa + altell) total</b>	<b>87,42 m<sup>2</sup></b>	
<b>Garatge</b>	<b>32,85 m<sup>2</sup></b>	
<b>total</b>	<b>120,43 m<sup>2</sup></b>	

FINAL OBRA

**BORDA PRAT DE LA COMA**

PRAT DE LA COMA, RANSOL, PARROQUIA DE CANILLO

propietat: **Xavier Bigorda Ciera**

projecte: **Jordi Vidal Quilez, arquitecte**

MAIG 2023






DIN A3 1 / 75

**03**


SECCIÓ A

SECCIÓ B


SECCIÓ C

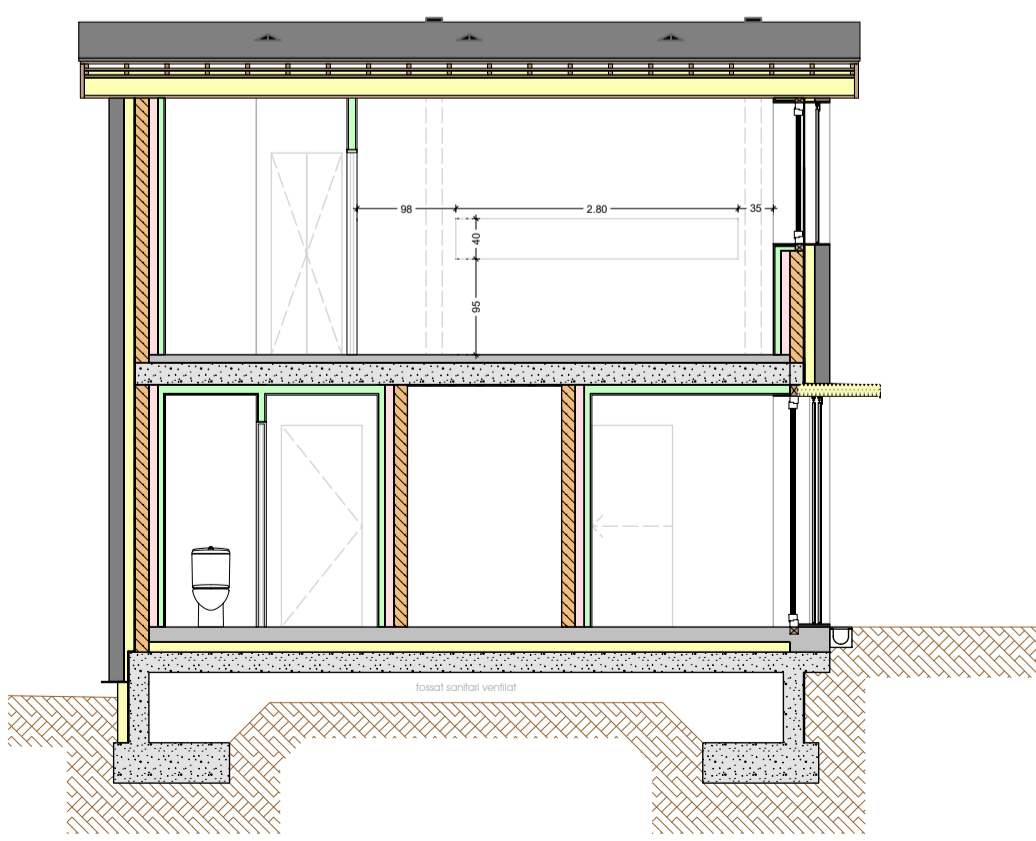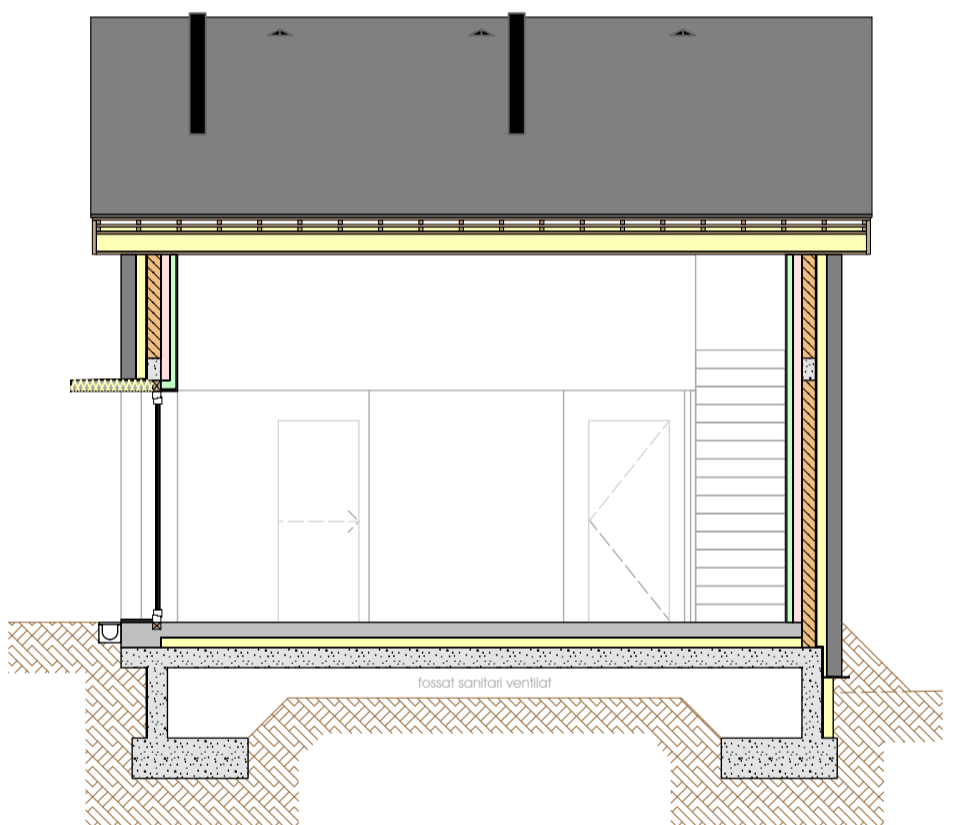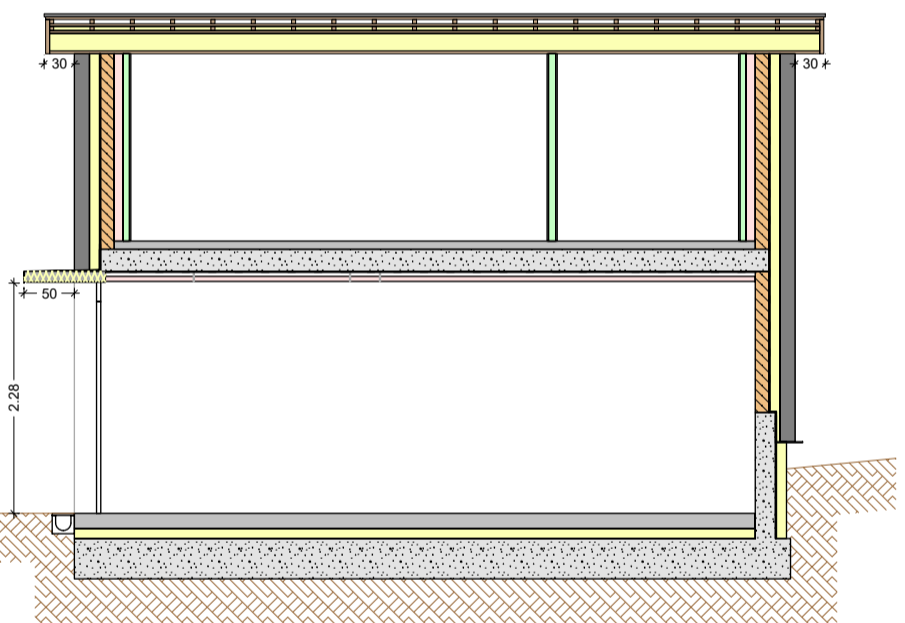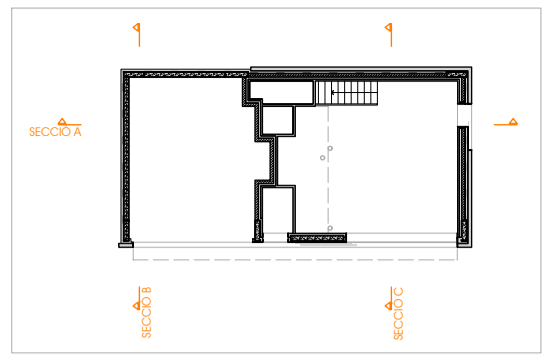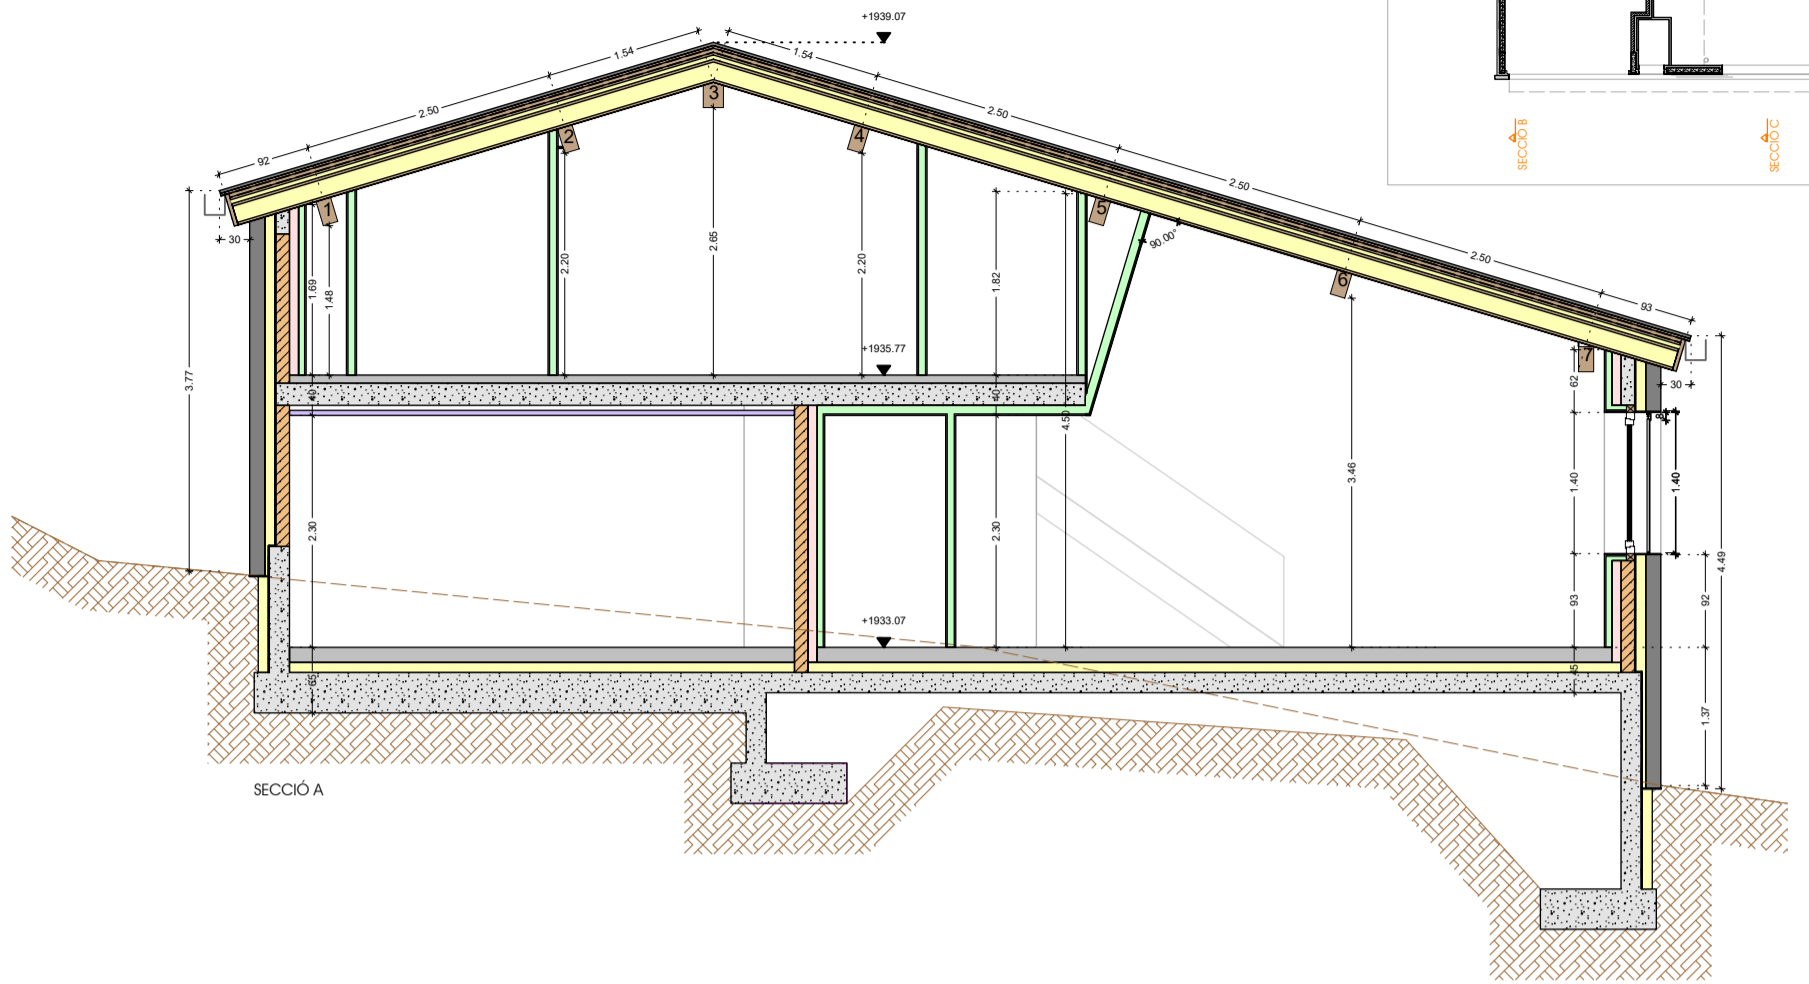


FINAL OBRA
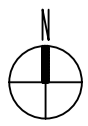
<b>BORDA PRAT DE LA COMA</b>	
PRAT DE LA COMA, RANSOL, PARRÒQUIA DE CANILLO	
SECCIONS BORDA	MAIG 2023
propietat: Xavier Bigorda Ciera	DIN A3 1 / 75
projecte: Jordi Vidal Guilez, arquitecte	
	
<b>04</b>	


SECCIÓ D

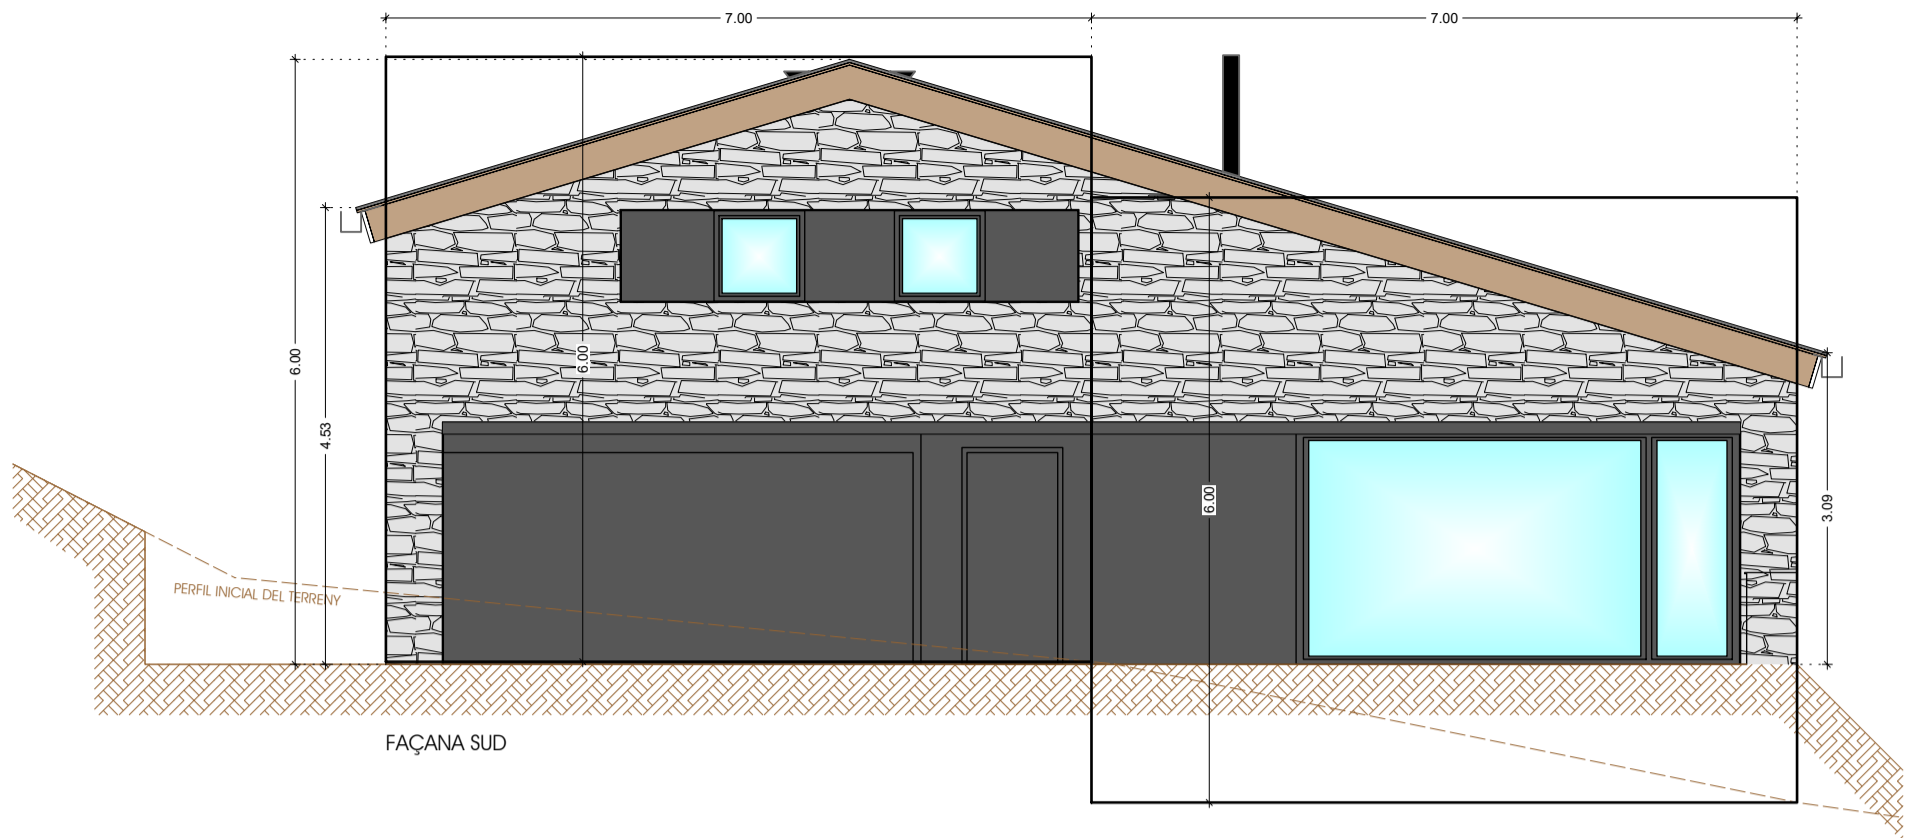

FAÇANA SUD

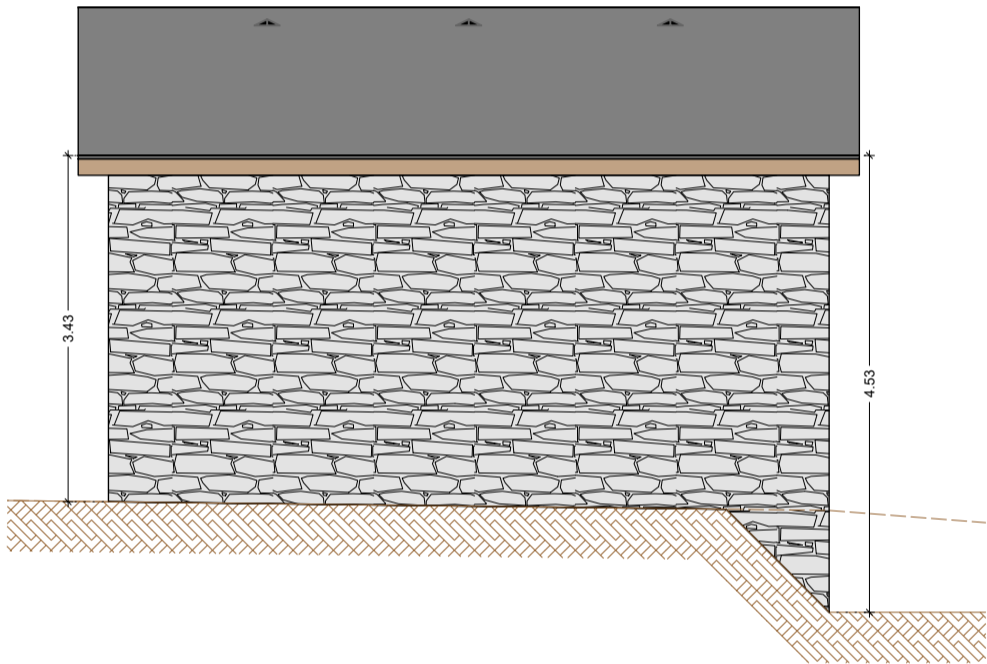


FAÇANA OEST

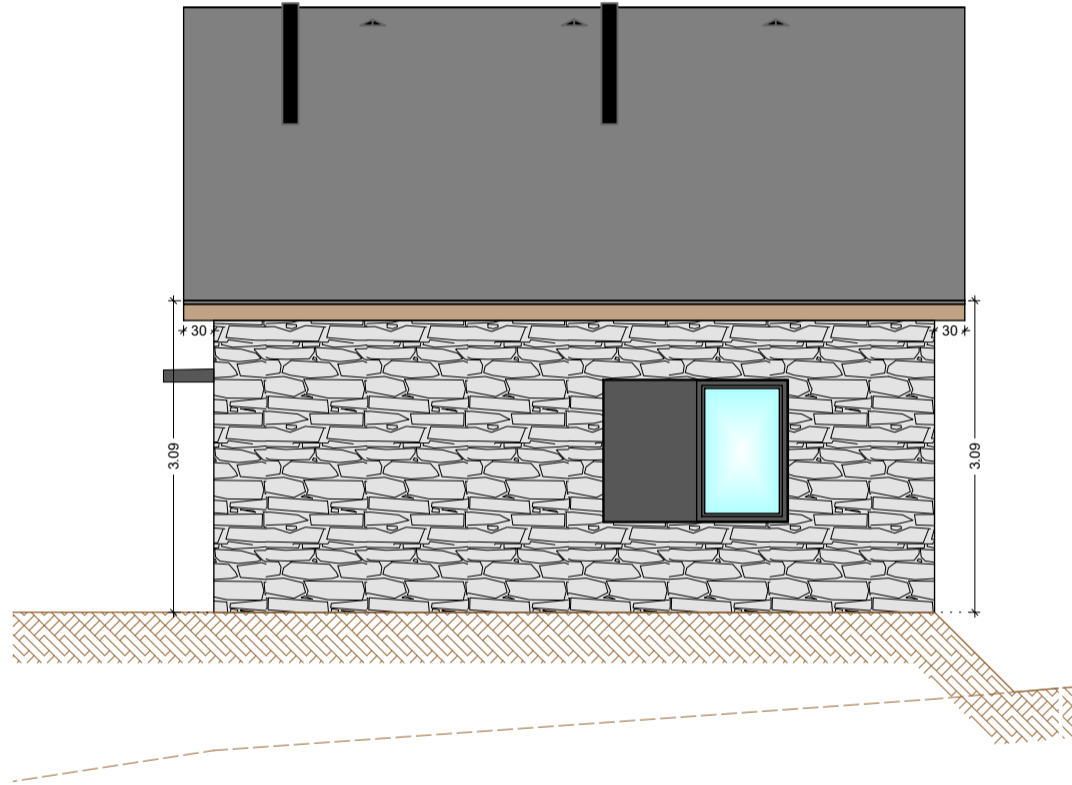

FAÇANA EST

FINAL OBRA

<p><b>BORDA PRAT DE LA COMA</b></p> <p>PRAT DE LA COMA, RANSOL, PARRÒQUIA DE CANILLO</p>	
<p>propietat:</p> <p>Xavier Bigorda Ciera</p>	<p>projecte:</p> <p>Jordi Vidal Guilez, arquitecte</p>
<p>FAÇANES BORDA</p>	<p>MAIG</p> <p>2023</p>
<p>DIN A3</p> <p>1 / 75</p>	<p><b>05</b></p>

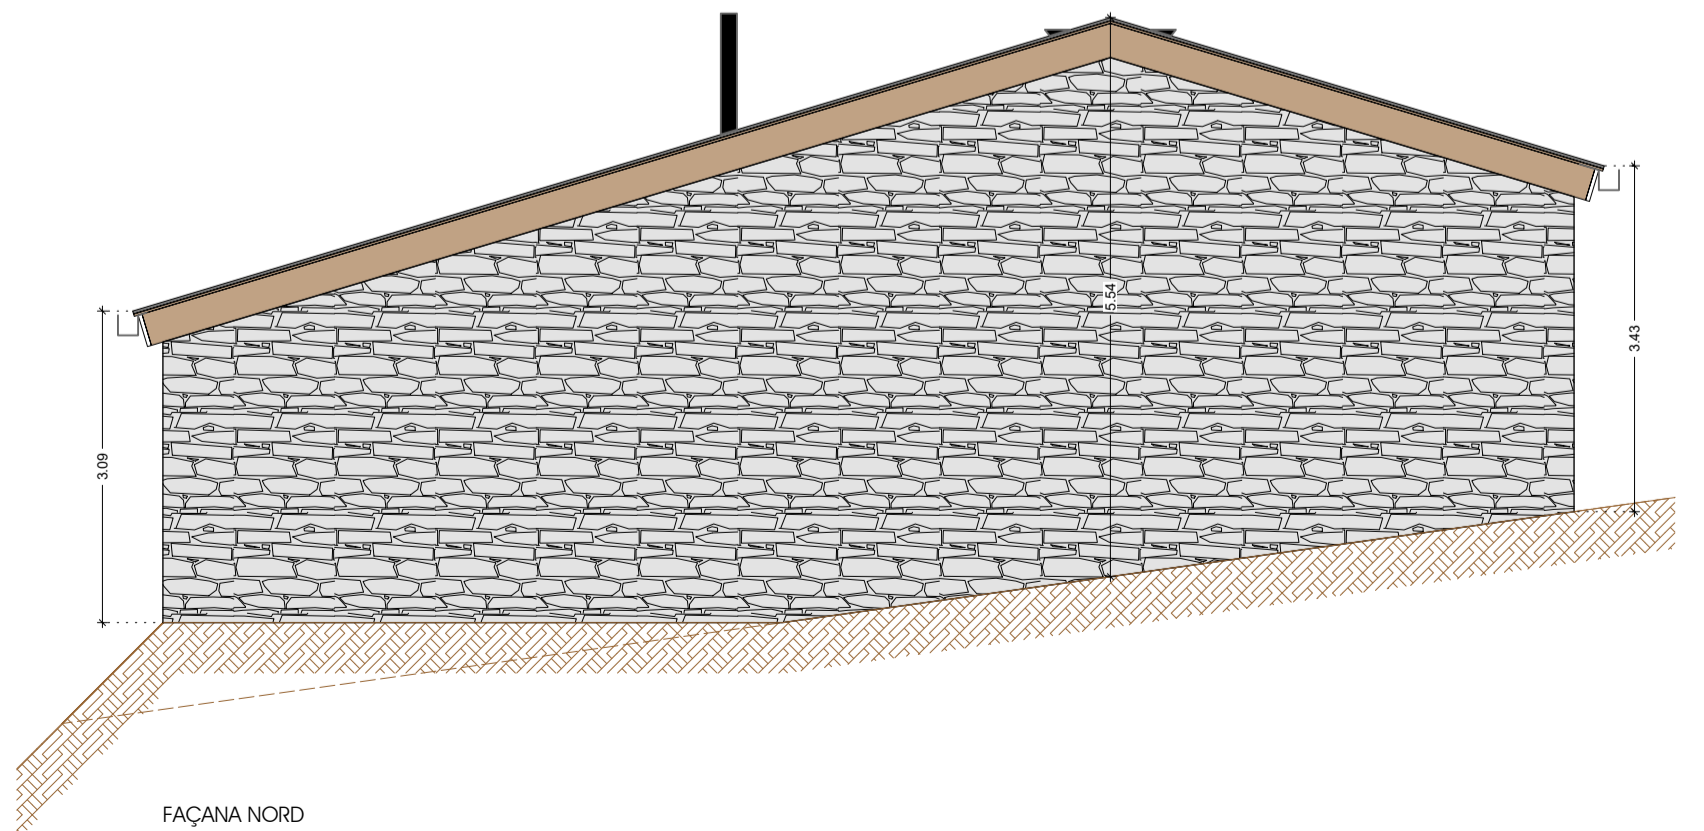

FAÇANA NORD