


	SUP. CONSTRUÏDA	SUP. ÚTIL INTERIOR	SUP. ÚTIL TERRASSA
porta 1	124,83 m ²	103,66 m ²	17,45 m ²

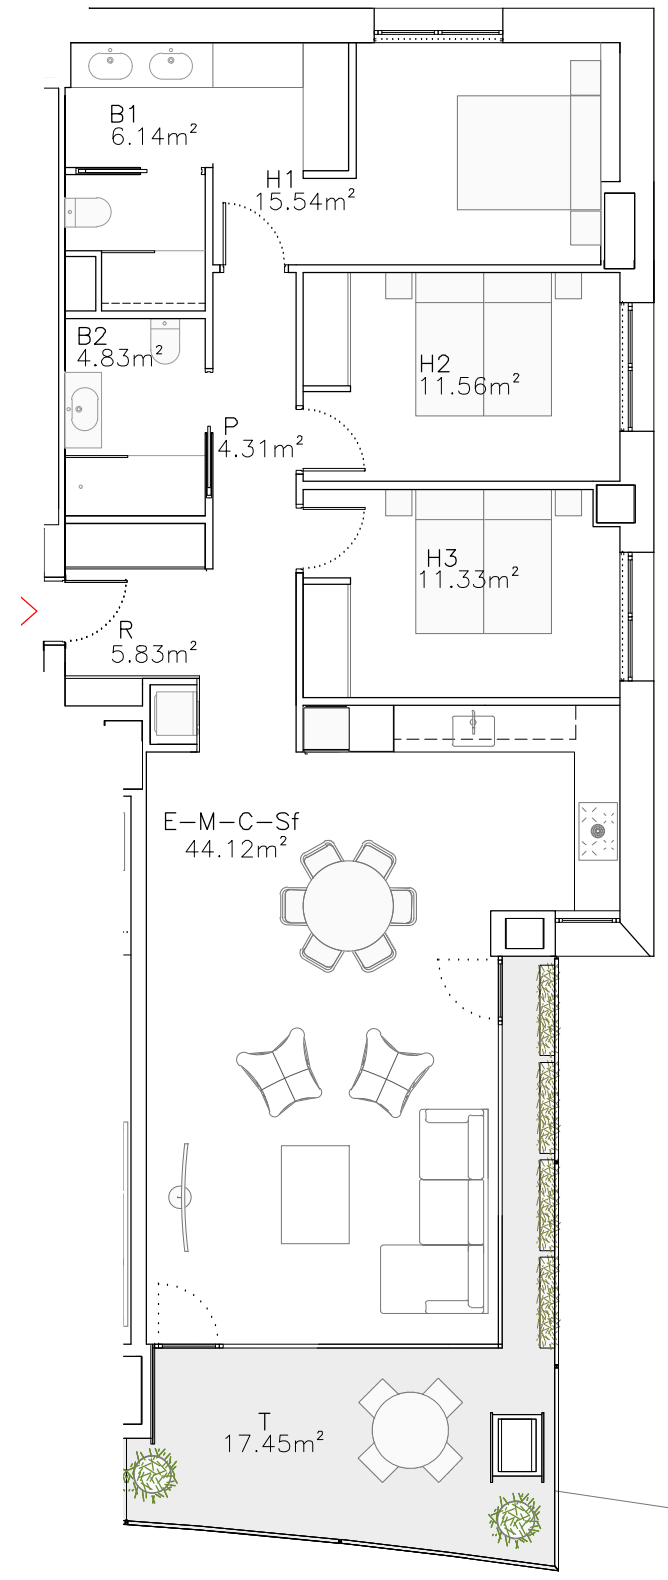



ENGITEC
ENGINYERS I ARQUITECTES ASSOCIATS

Tel.: 802 000 Edifici MONTCLAR
 Fax: 802 009 c/ Bonaventura Armengol 10
 e-mail: engitec@engitec.ad despatz 234 (Andorra la Vella)
 PRINCIPAT D'ANDORRA

TÍTOL DEL PROJECTE:			
PROJECTE D'HABITATGE PLURIFAMILIAR EL FALGUERÓ (FASE 1 + FASE 2)			
ADREÇA:			
Urbanització el Falgueró ESCALDES-ENGORDANY			
TÍTOL DEL PLÀNOL:			
PLANTA 13, PORTA 1ª EDIFICI 1			
Nº PROJECTE:	Nº PLÀNOL:		
220053			
DATA:	FULL:		
AGOST 2023	de		
ESCALA DIN-44:	ESCALA DIN-A3:	ESCALA DIN-A2:	ESCALA DIN-A1:
	E:1/100		
LA PROPIETAT:	ARQUITECTE:		
ATRI, SA ENCAIX IMMOBILIARI, SA	PERE ESPUGA SORRIBES		
REPRESENTANT LEGAL:	COL·LABORADORS:		
Sr. FRANCESC XAVIER SABATE ARESTE			
INSTAL·LACIONS:	ESTRUCTURES:		
	JOSEP Mª PLANES OBIOLS		
COL·LABORADORS:	COL·LABORADORS:		
MODIFICACIONS:			
1ª		3ª	
2ª		4ª	

