



	SUP. CONSTRUÏDA	SUP. ÚTIL INTERIOR	SUP. ÚTIL TERRASSA
porta 1	125,57 m ²	102,80 m ²	138,14 m ²

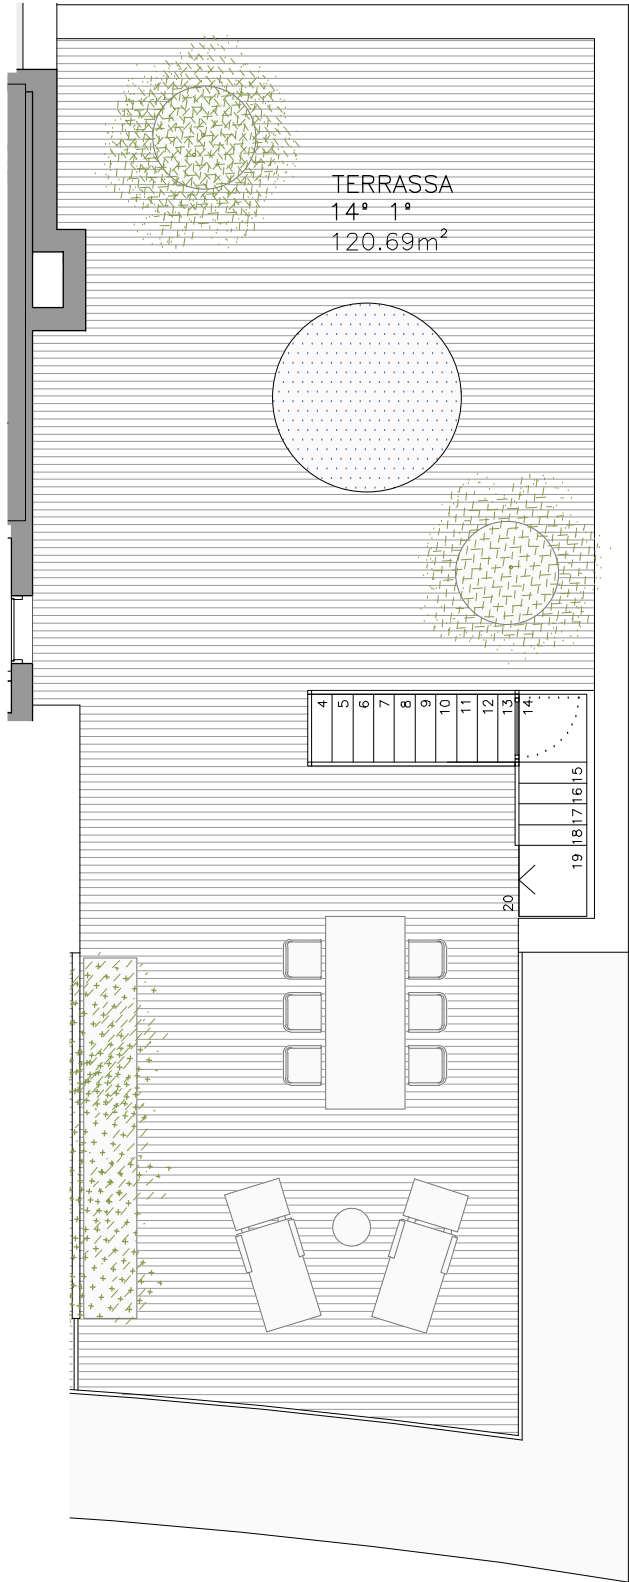

 ENGITEC ENGINYERS I ARQUITECTES ASSOCIATS			
Tel.: 802 000 Fax: 802 009 e-mail: engitec@engitec.ad		Edifici: MONTOLAR c/ Bonaventura Armengol 10 despatx 234 (Andorra la Vella) PRINCIPAT D'ANDORRA	
TÍTOL DEL PROJECTE:			
PROJECTE D'HABITATGE PLURIFAMILIAR EL FALGUERÓ (FASE 1 + FASE 2)			
ADREÇA:			
Urbanització el Falgueró ESCALDES-ENGORDANY			
TÍTOL DEL PLÀNOL:			
PLANTA 14 i 15, PORTA 1ª EDIFICI 1			
Nº PROJECTE:		Nº PLÀNOL:	
220053			
DATA:		FULL:	
AGOST 2023		de	
ESCALA DIN-A4:	ESCALA DIN-A3:	ESCALA DIN-A2:	ESCALA DIN-A1:
	E:1/100		
LA PROPIETAT:		ARQUITECTE:	
ATRI, SA ENCAIX IMMOBILIARI, SA		PERE ESPUGA SORRIBES	
REPRESENTANT LEGAL:		COL·LABORADORS:	
Sr. FRANCESC XAVIER SABATE ARESTE			
INSTAL·LACIONS:		ESTRUCTURES:	
		JOSEP Mª PLANES OBIOLS	
COL·LABORADORS:		COL·LABORADORS:	
MODIFICACIONS:			
1ª		3ª	
2ª		4ª	

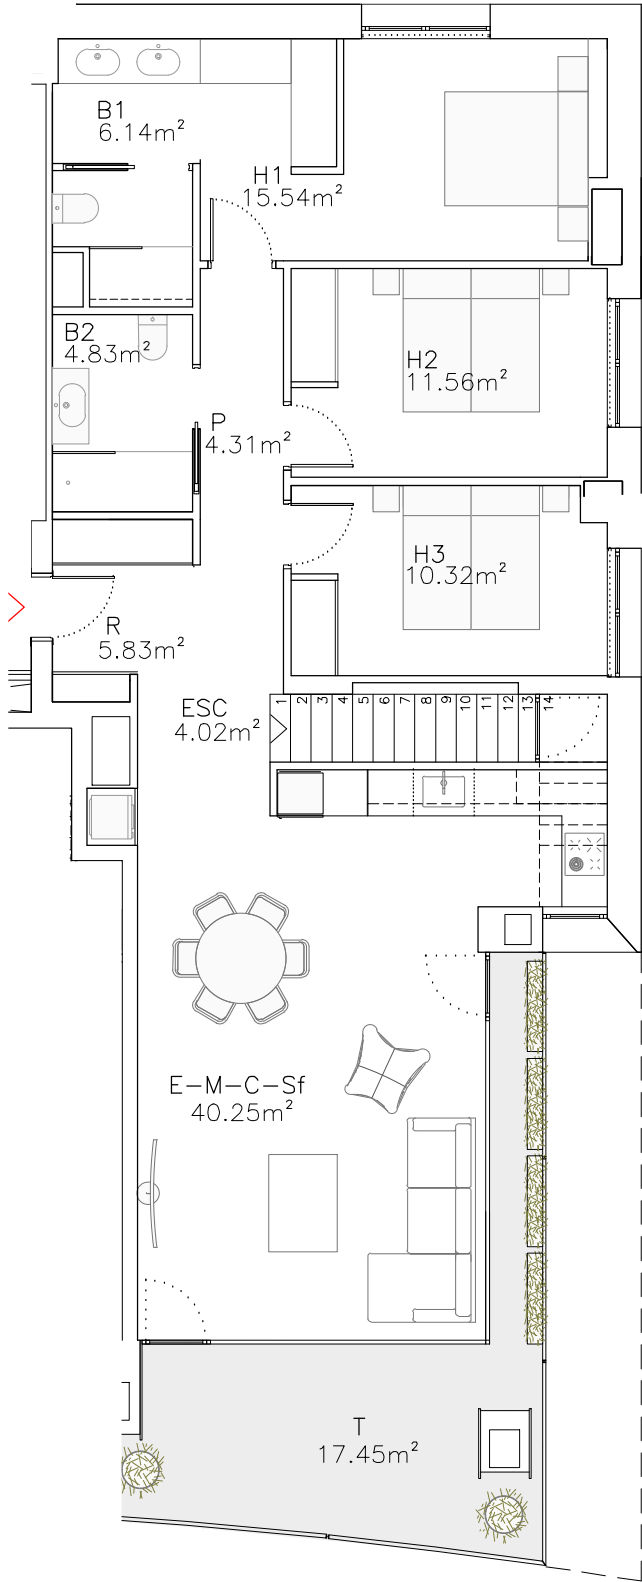