
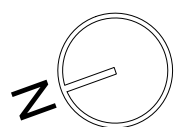


Nota: Els límits, les superfícies, les mides, la configuració i altres, estan subjectes a possibles modificacions, exigències tècniques, jurídiques o comercials. El total de m² d'habitatge pot quedar afectat.

XALET - PLANTA SOTERRANI

P1 Habitatge	161,93 m ²
P1 Balcó	38,64 m ²
PB Habitatge	161,93 m ²
PB Terrassa i Jardí	336,47 m ²
P-1 Aparcament	442,54 m ²
Superfície total:	1.141,51 m ²

LAVA


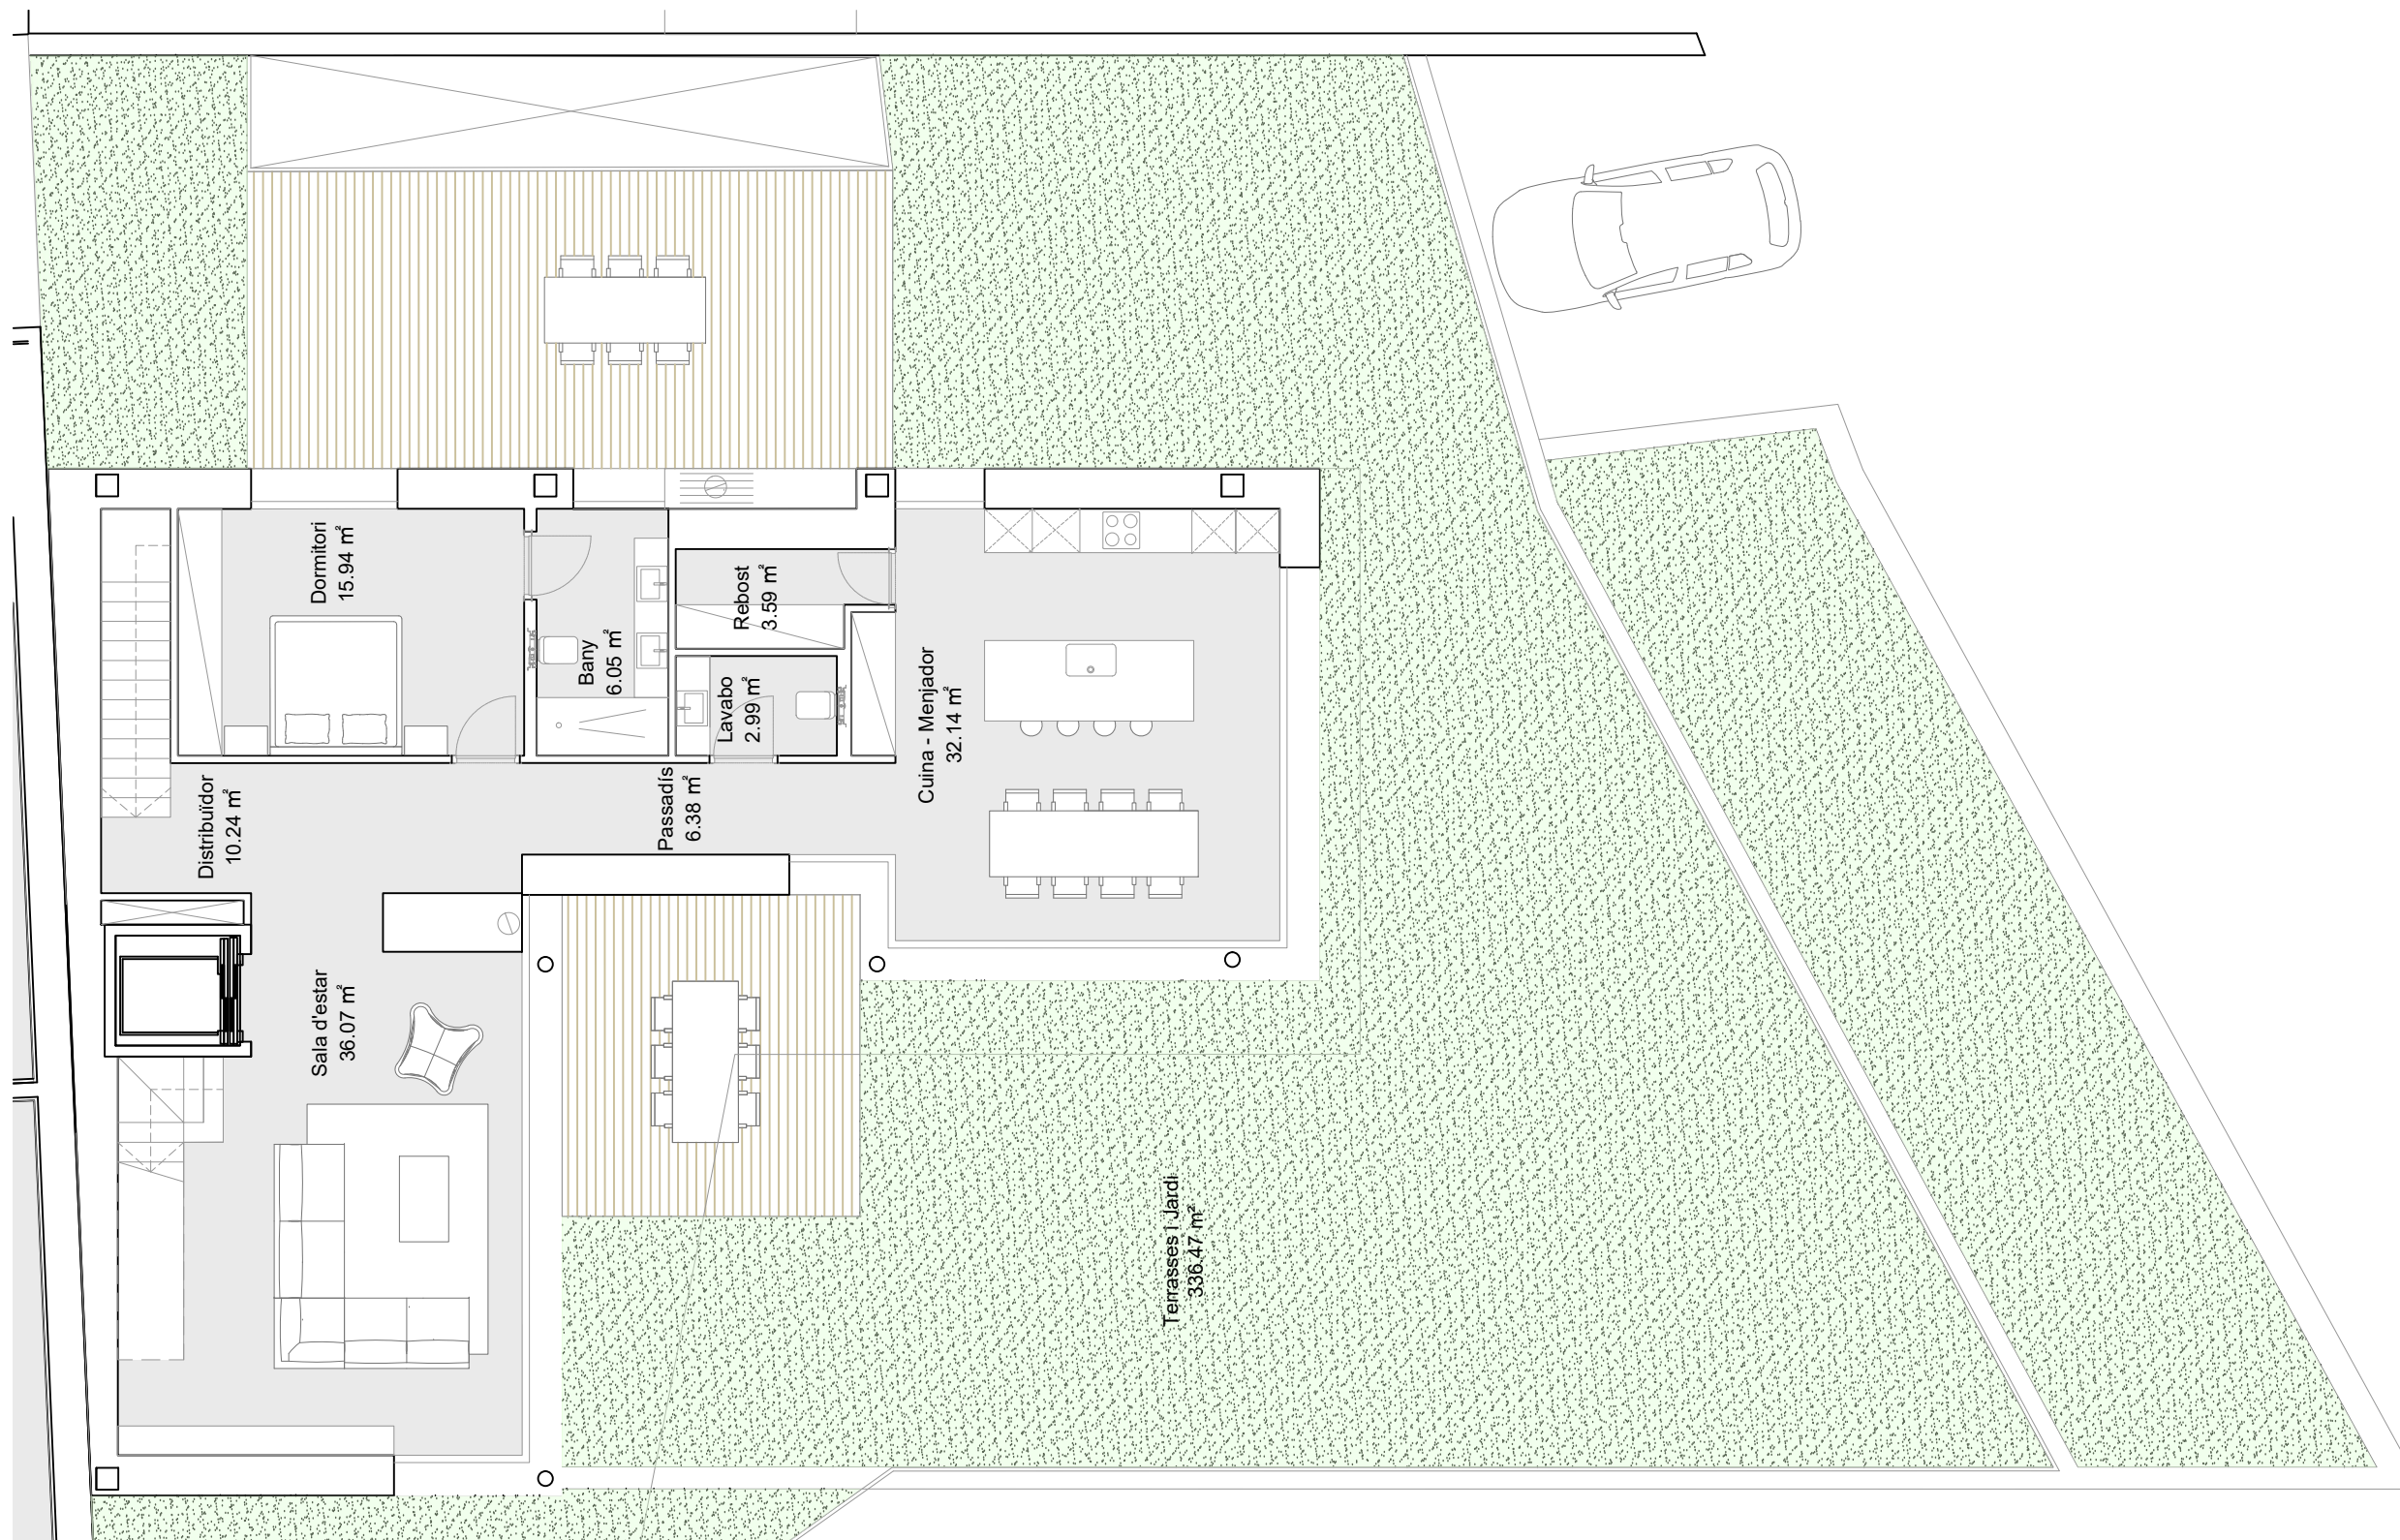


Nota: Els límits, les superfícies, les mides, la configuració i altres, estan subjectes a possibles modificacions, exigències tècniques, jurídiques o comercials. El total de m² d'habitatge pot quedar afectat.

XALET - PLANTA BAIXA

P1 Habitatge	161,93 m ²
P1 Balcó	38,64 m ²
PB Habitatge	161,93 m ²
PB Terrassa i Jardí	336,47 m ²
P-1 Aparcament	442,54 m ²
Superfície total:	1.141,51 m ²



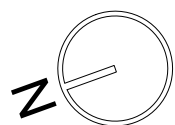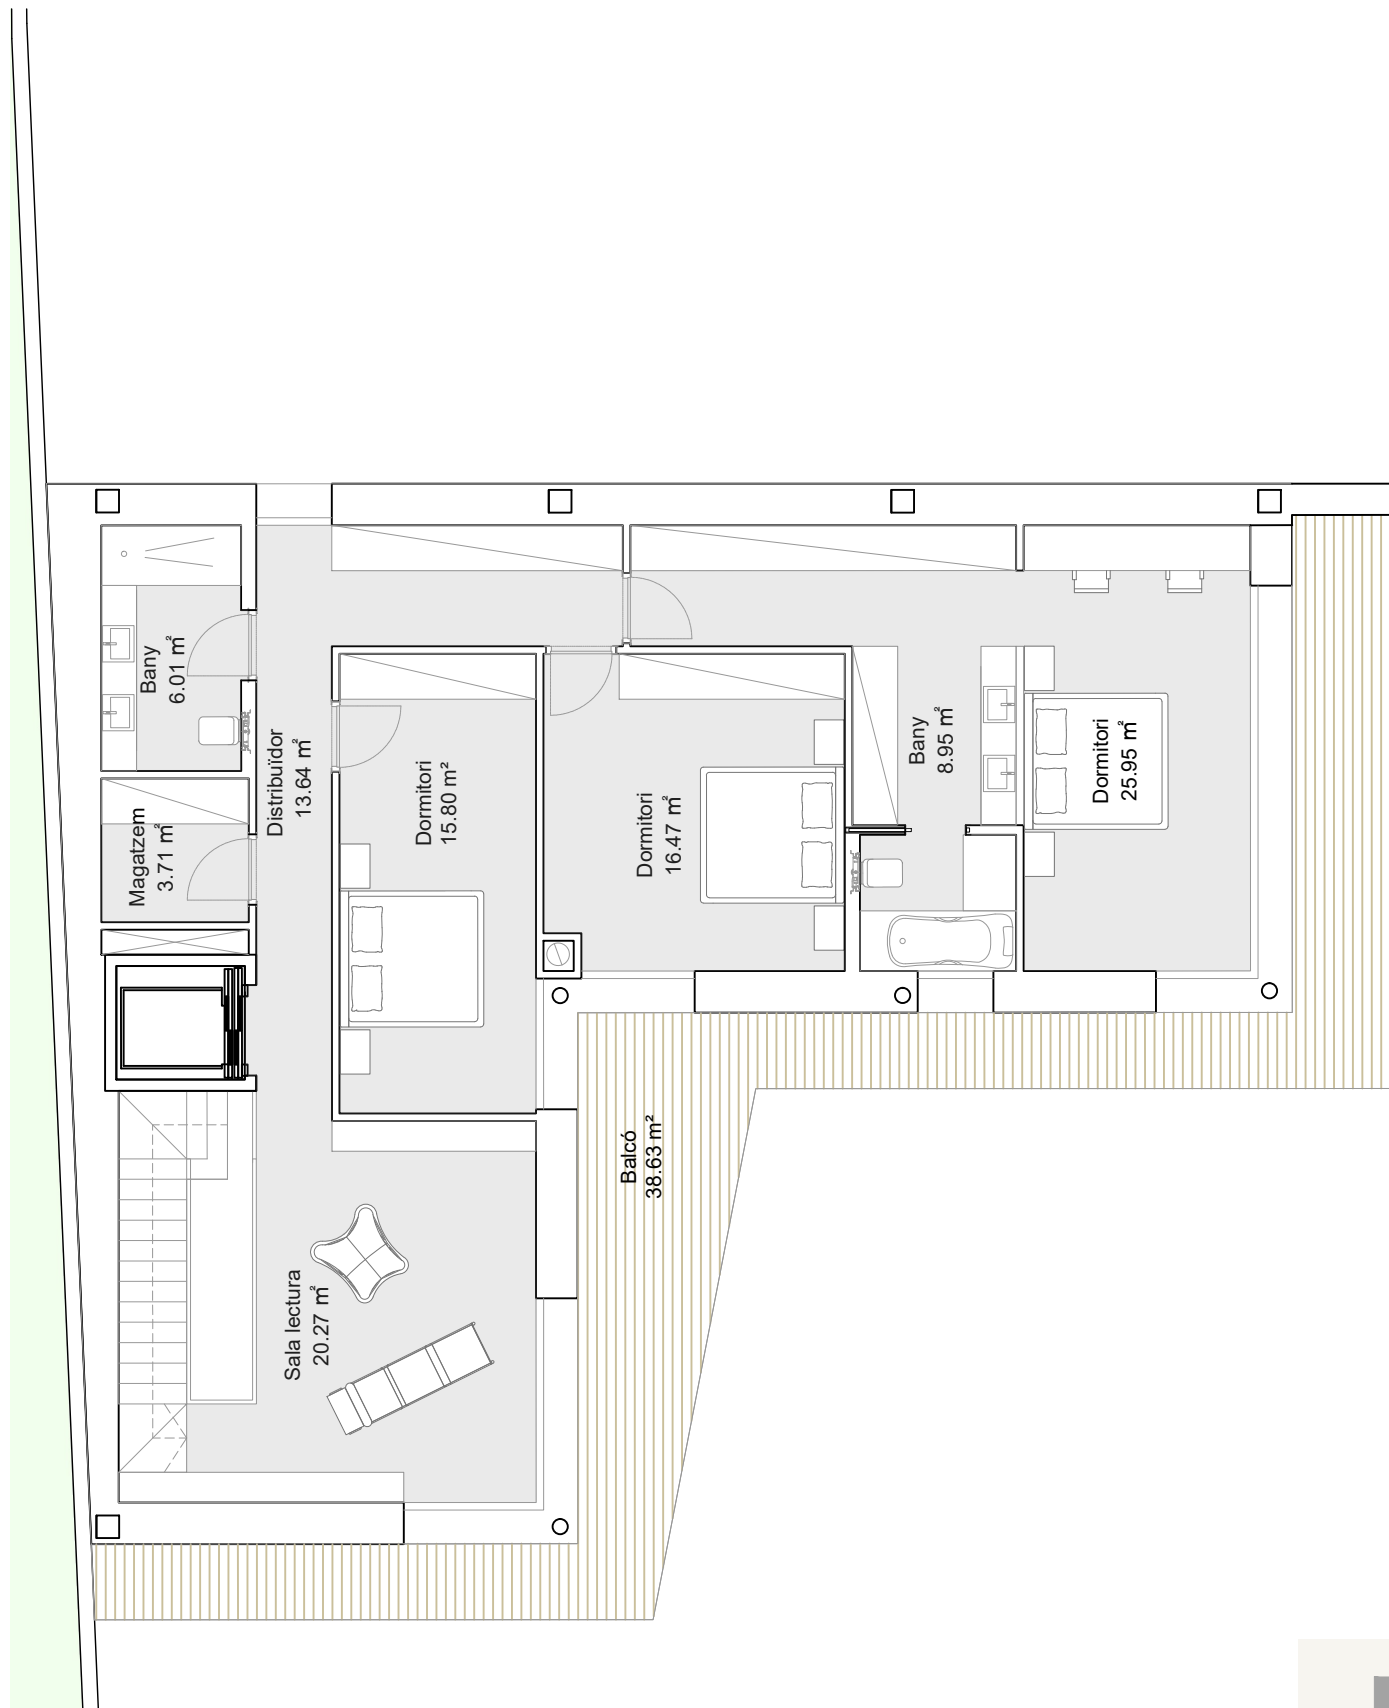

Nota: Els límits, les superfícies, les mides, la configuració i altres, estan subjectes a possibles modificacions, exigències tècniques, jurídiques o comercials. El total de m² d'habitatge pot quedar afectat.

XALET - PLANTA PRIMERA

P1 Habitatge	161,93 m ²
P1 Balcó	38,64 m ²
PB Habitatge	161,93 m ²
PB Terrassa i Jardí	336,47 m ²
P-1 Aparcament	442,54 m ²
Superfície total:	1.141,51 m ²