

sup. 128.30 m²

cuba enterrada en sorra
en un fosal de mur de formigó
(veure detall)

PROJECTE DE VIVENDA UNIFAMILIAR	
PROPIETAT D'EN FRANCESC RIBA SANS I ANNA SAN AGUSTIN	
EL PEU DEL PRAT	PARROQUIA D'ORDINO
PLANTA BAIXA	E 1/100
XAVIER ORTEU RIBA, arquitecte	
Ed. Safir, Àtic. Ordino. Tel. 338 200 Fax 837 505 e-mail: xorteu@andorra.ad	
MAIG 1999	20

zona ajardinada

zona ajardinada per sobre el garatge

cucina:
doble forat de ventilació (a 30 cm i 200 cm del terra)
de 10x10 cm acabat amb reixa

accés a la vivenda

+1307.92

+1309.00

+1309.05


+1305.25

+1304.80


+1304.92

8%


sup. 130.88 m²
sup. 104.36 m²

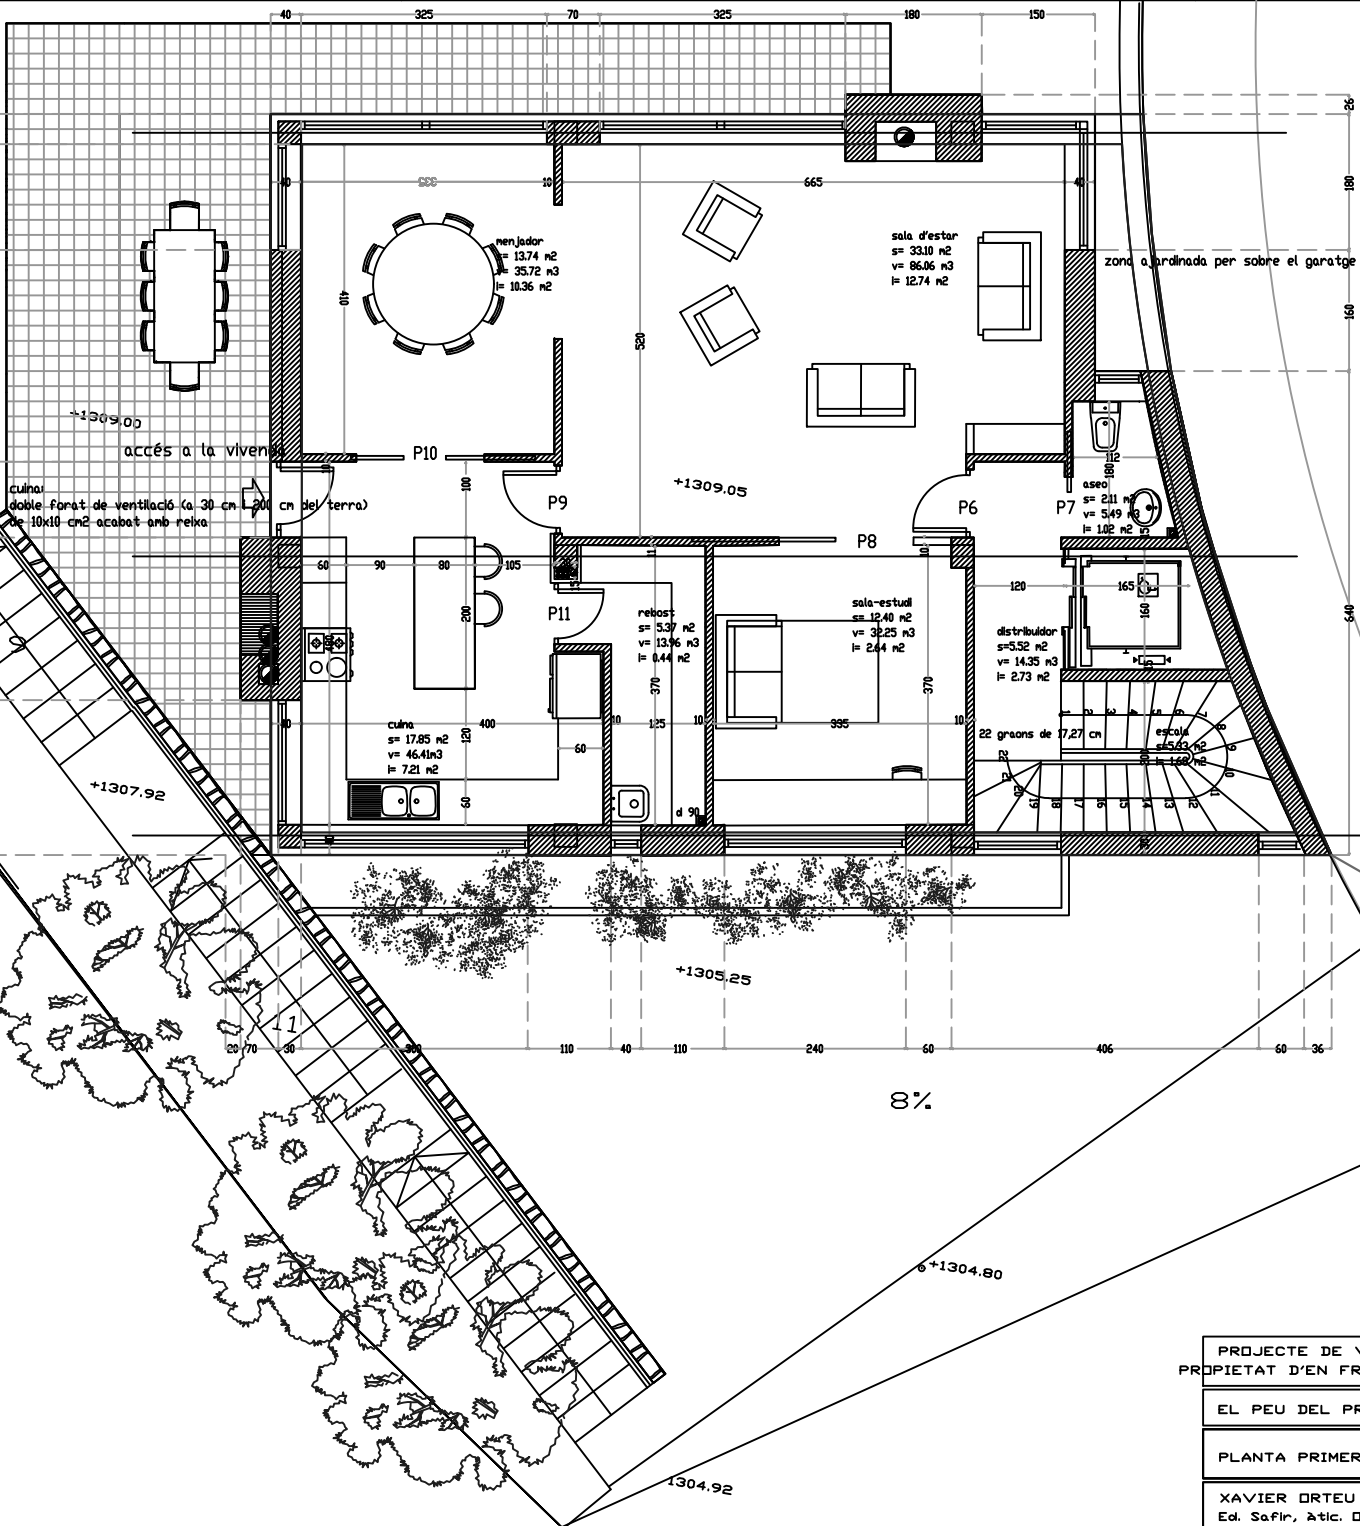


PROJECTE DE VIVENDA UNIFAMILIAR	
PROPIETAT D'EN FRANCESC RIBA SANS I ANNA SAN AGUSTIN	
EL PEU DEL PRAT	PARROQUIA D'ORDINO
PLANTA PRIMERA	E 1/100
XAVIER ORTEU RIBA, arquitecte	
Ed. Safr, àtic. Ordino. Tel. 338 200 Fax 837 505 e-mail: xorteu@andorra.ad	
MAIG 1999	3a

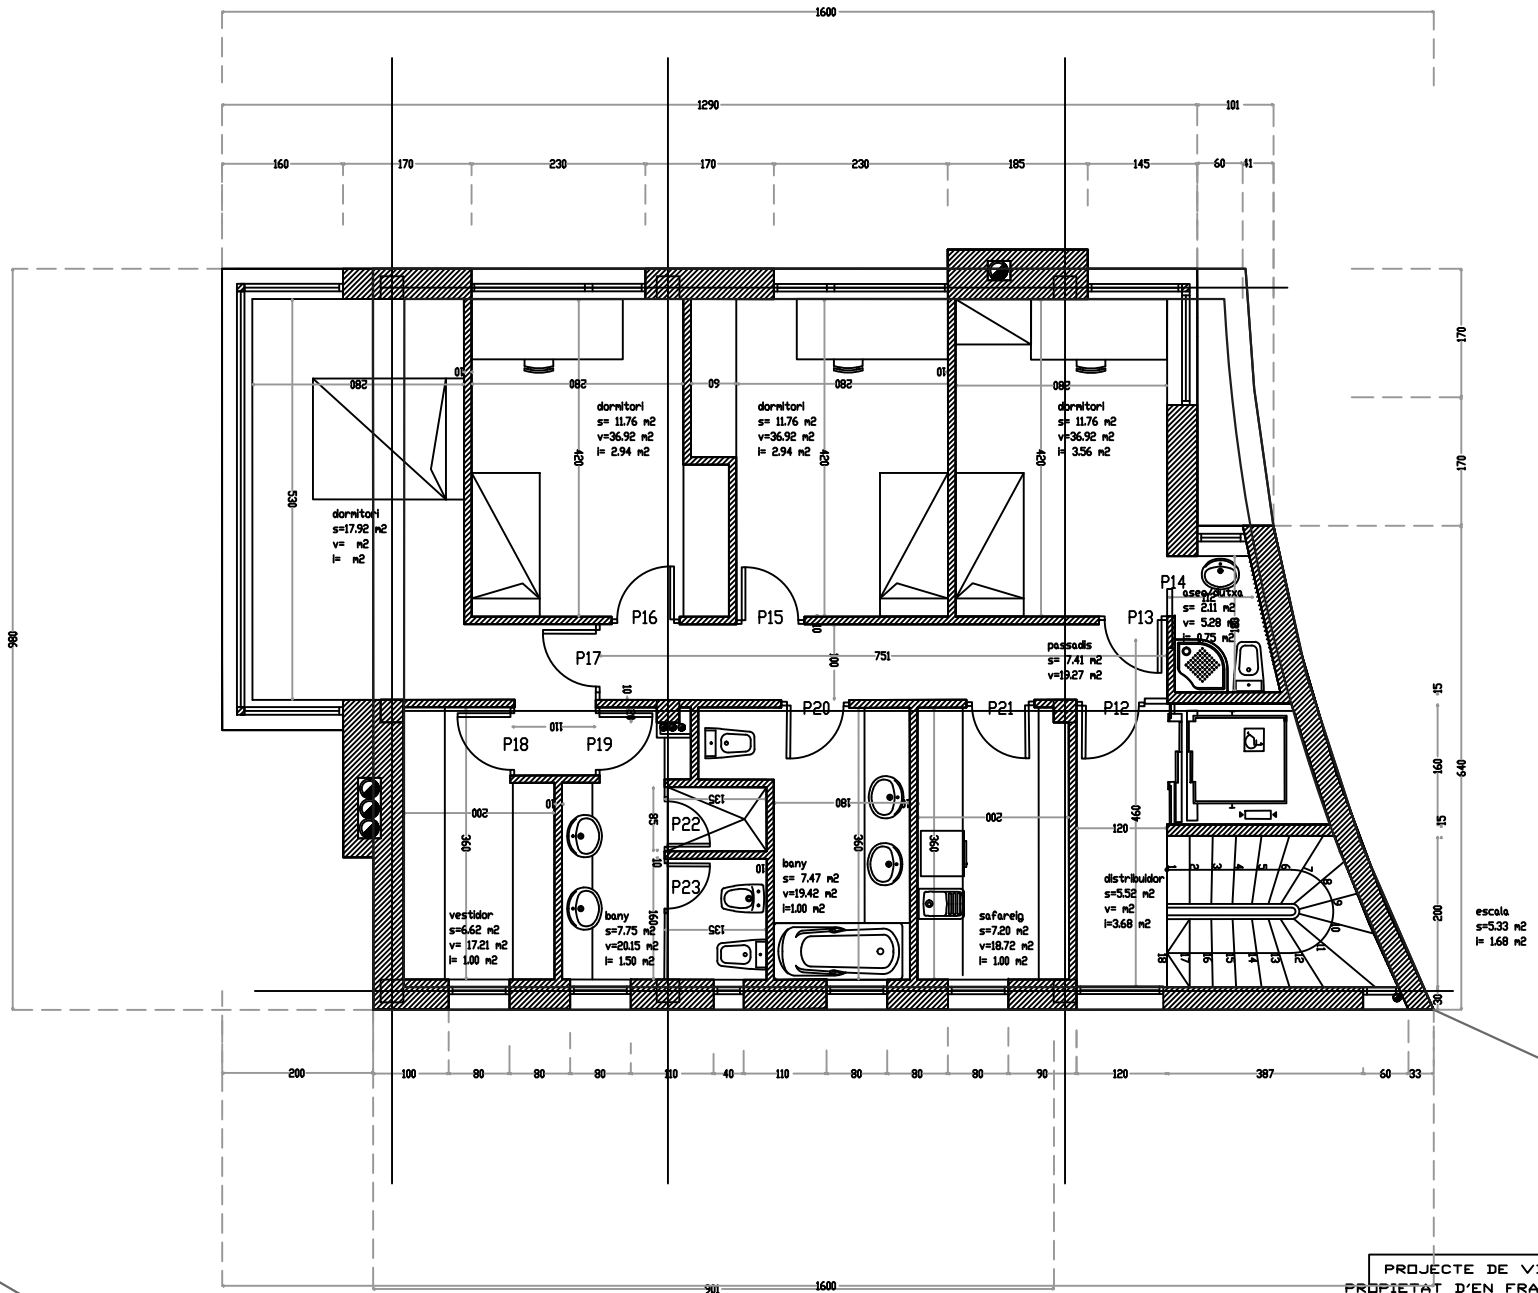


PROJECTE DE VIVENDA UNIFAMILIAR	
PROPIETAT D'EN FRANCESC RIBA SANS I ANNA SAN AGUSTIN	
EL PEU DEL PRAT	PARROQUIA D'ORDINO
PLANTA SEGONA	E 1/100
XAVIER ORTEU RIBA, arquitecte	
Ed. Safir, Àtic. Ordino. Tel. 338 200 Fax 837 505 e-mail: xorteu@andorra.ad	
MAIG 1999	4

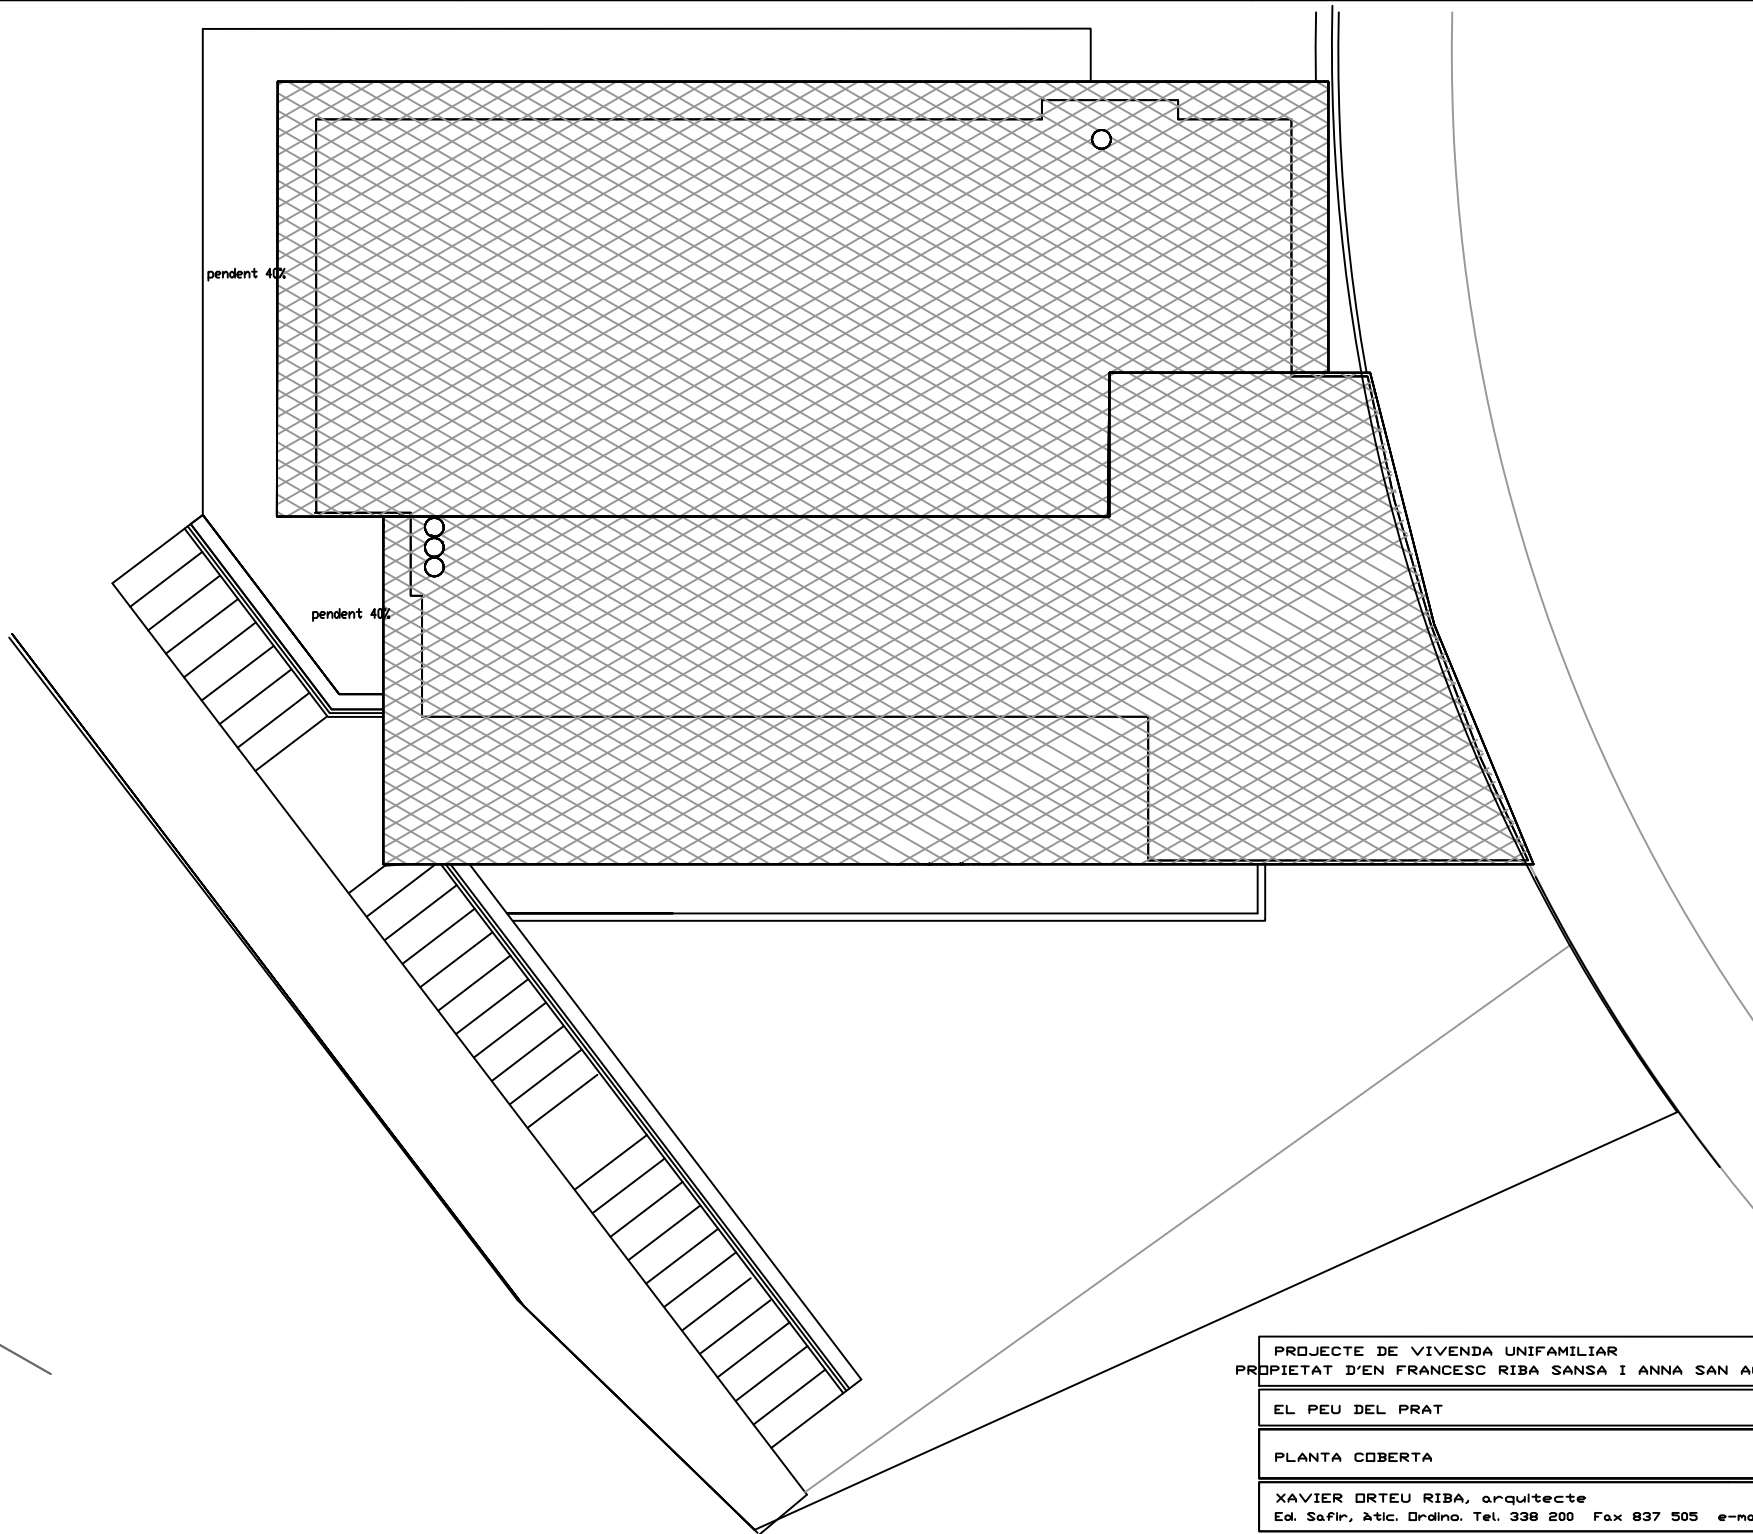


PROJECTE DE VIVENDA UNIFAMILIAR	
PROPIETAT D'EN FRANCESC RIBA SANS I ANNA SAN AGUSTIN	
EL PEU DEL PRAT	PARROQUIA D'ORDINO
PLANTA COBERTA	E 1/100
XAVIER ORTEU RIBA, arquitecte	
Ed. Safir, Àtic. Ordino. Tel. 338 200 Fax 837 505 e-mail: xorteu@andorra.ad	
MAIG 1999	5

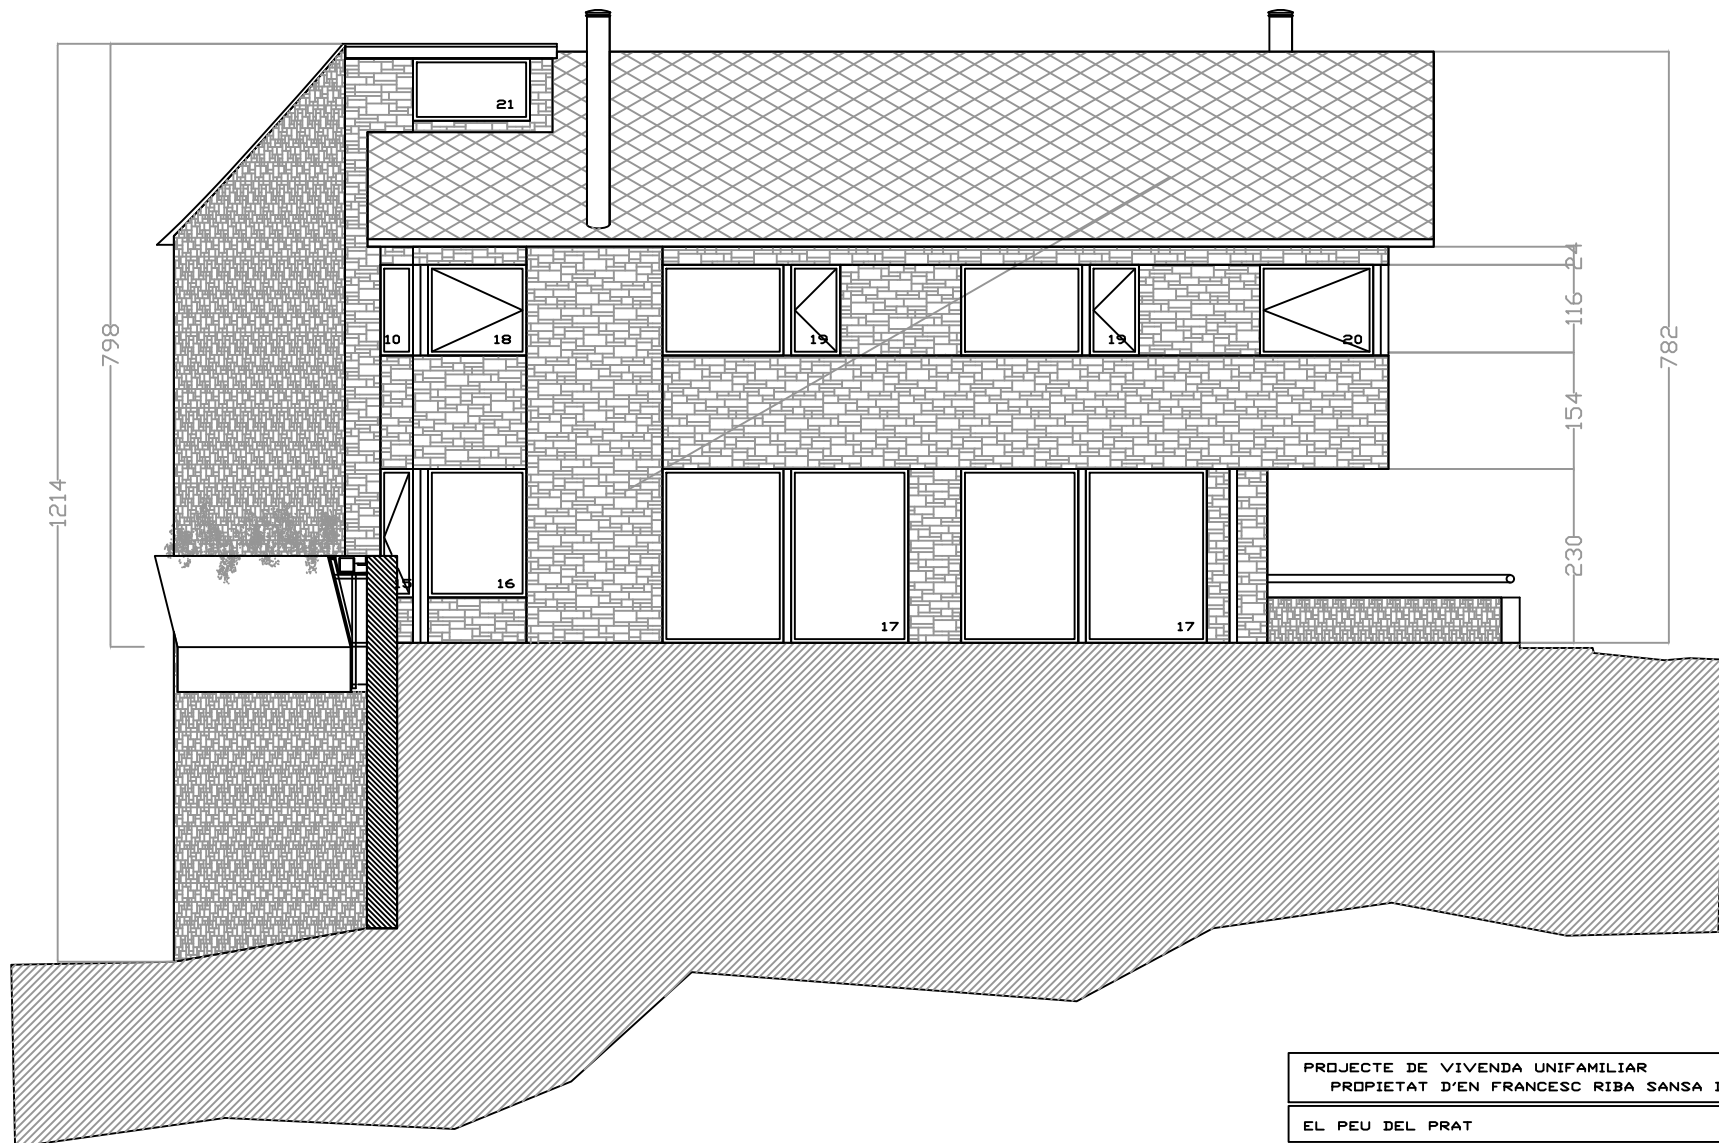

PROJECTE DE VIVENDA UNIFAMILIAR	
PROPIETAT D'EN FRANCESC RIBA SANS I ANNA SAN AGUSTIN	
EL PEU DEL PRAT	PARROQUIA D'ORDIND
ALÇAT SUD	E 1/50
XAVIER ORTEU RIBA, arquitecte	
Ed. Safir, àtic. Ordino. Tel. 338 200 Fax 837 505 e-mail: x.orteu@ndorps.33	
AGOST 2000	6

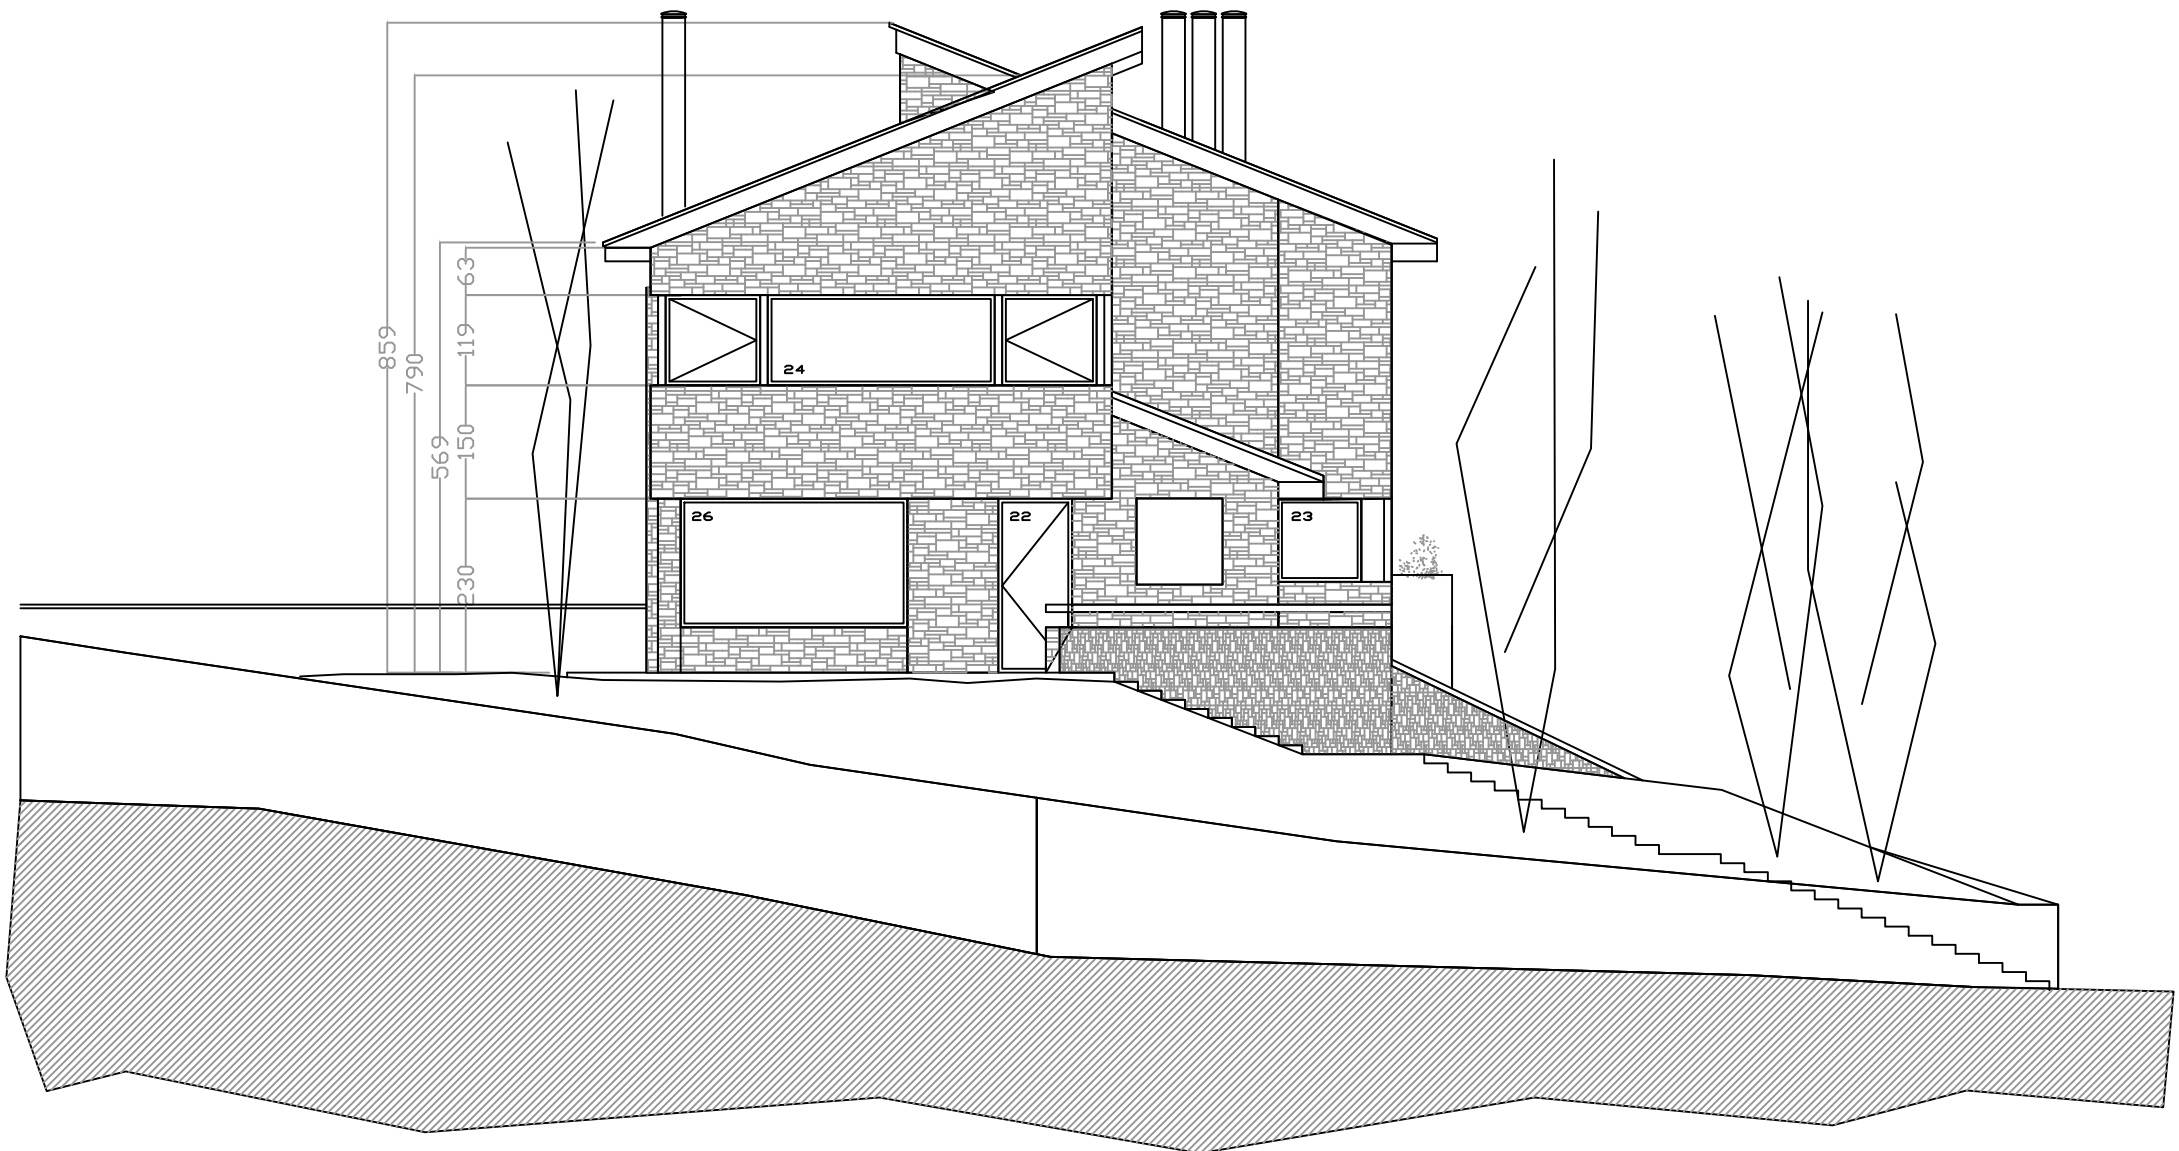

PROJECTE DE VIVENDA UNIFAMILIAR PROPIETAT D'EN FRANCESC RIBA SANS I ANNA SAN AGUSTIN	
EL PEU DEL PRAT	PARROQUIA D'ORDINO
ALÇAT DEST	E 1/50
XAVIER ORTEU RIBA, arquitecte Ed. Safir, àtic. Ordino. Tel. 338 200 Fax 837 505 e-mail: x.orteu@ordino.es	
AGOST 2000	7

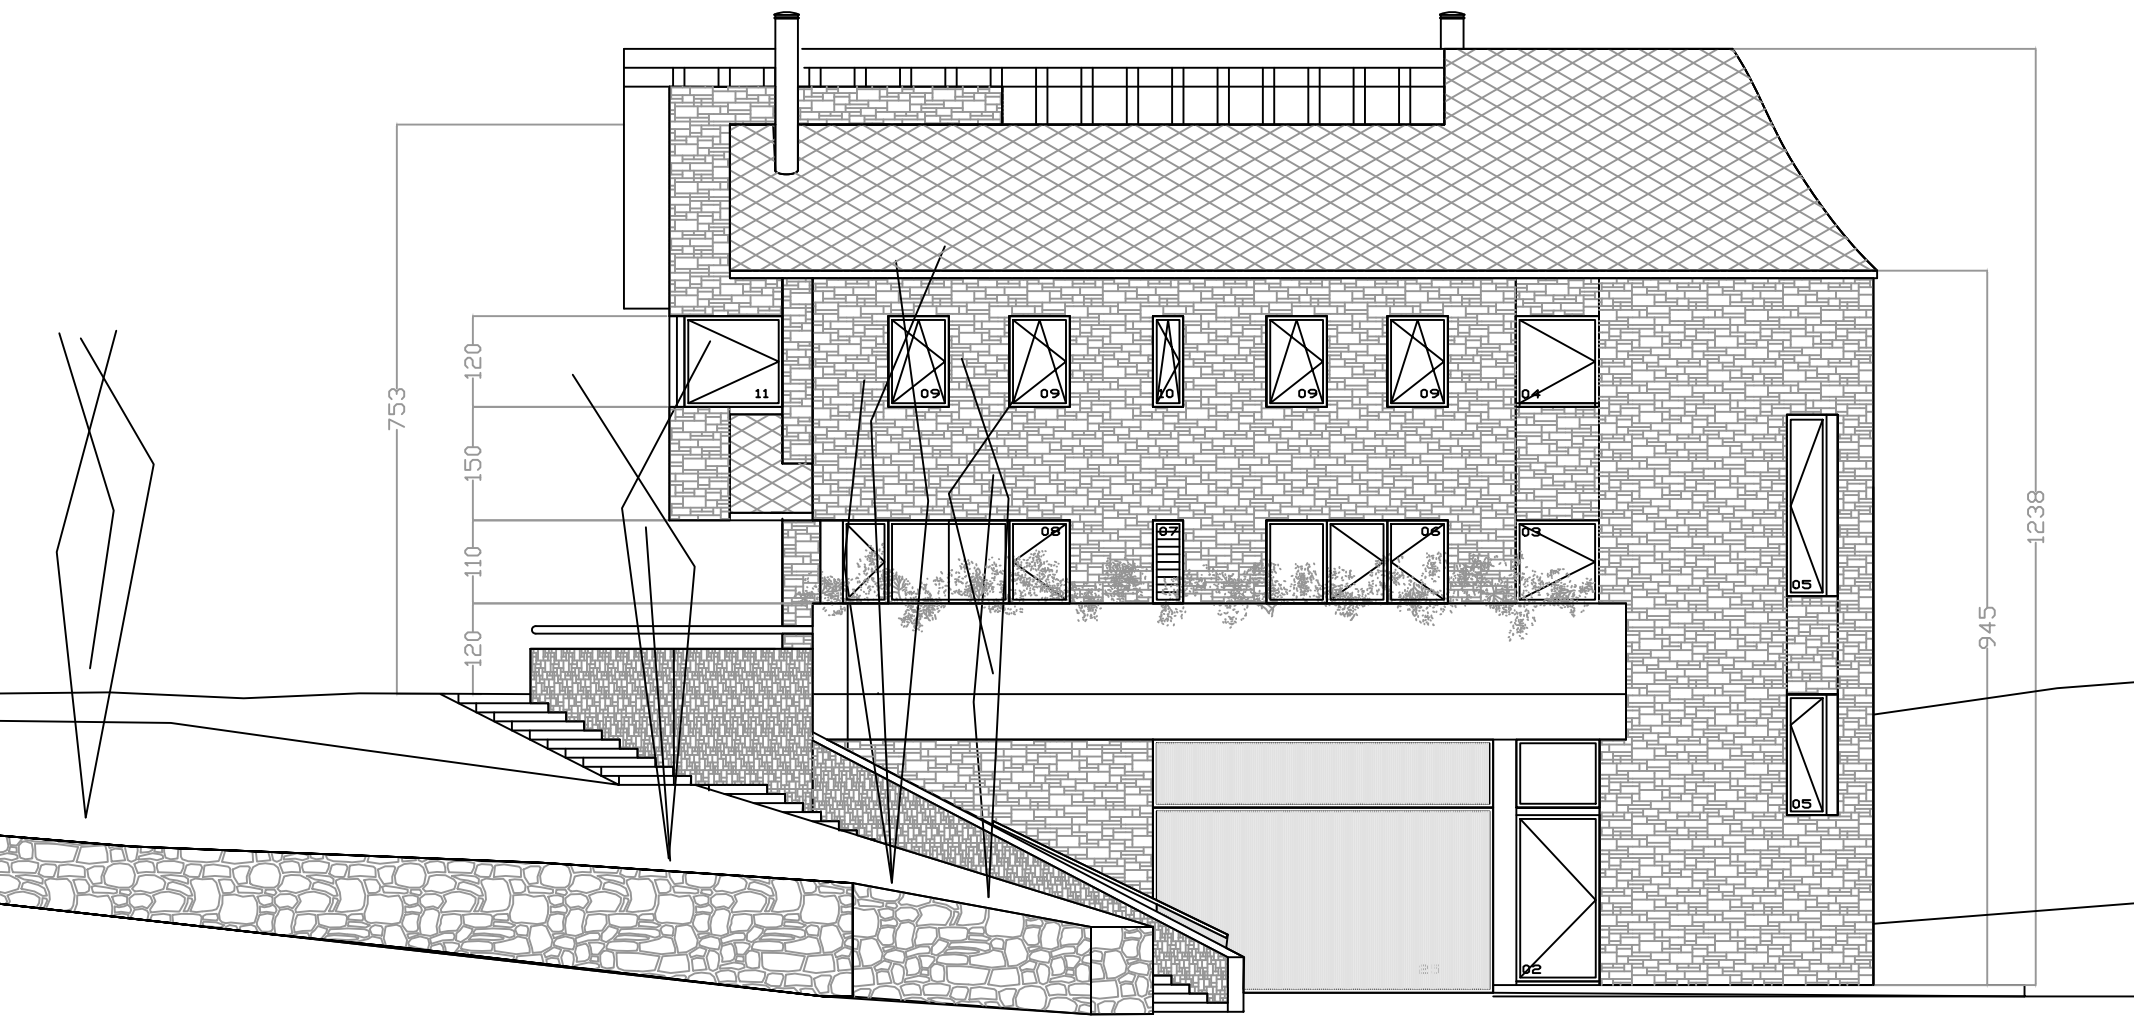

753

120

150


110

120



945

1238



PROJECTE DE VIVENDA UNIFAMILIAR PROPIETAT D'EN FRANCESC RIBA SANS I ANNA SAN AGUSTIN	
EL PEU DEL PRAT	PARROQUIA D'ORDIND
PLANTA SEGONA	E 1/50
XAVIER ORTEU RIBA, arquitecte Ed. Safir, àtic. Ordino. Tel. 338 200 Fax 837 505 e-mail: x.orteu@ordino.es	
AGOST, 2000	8

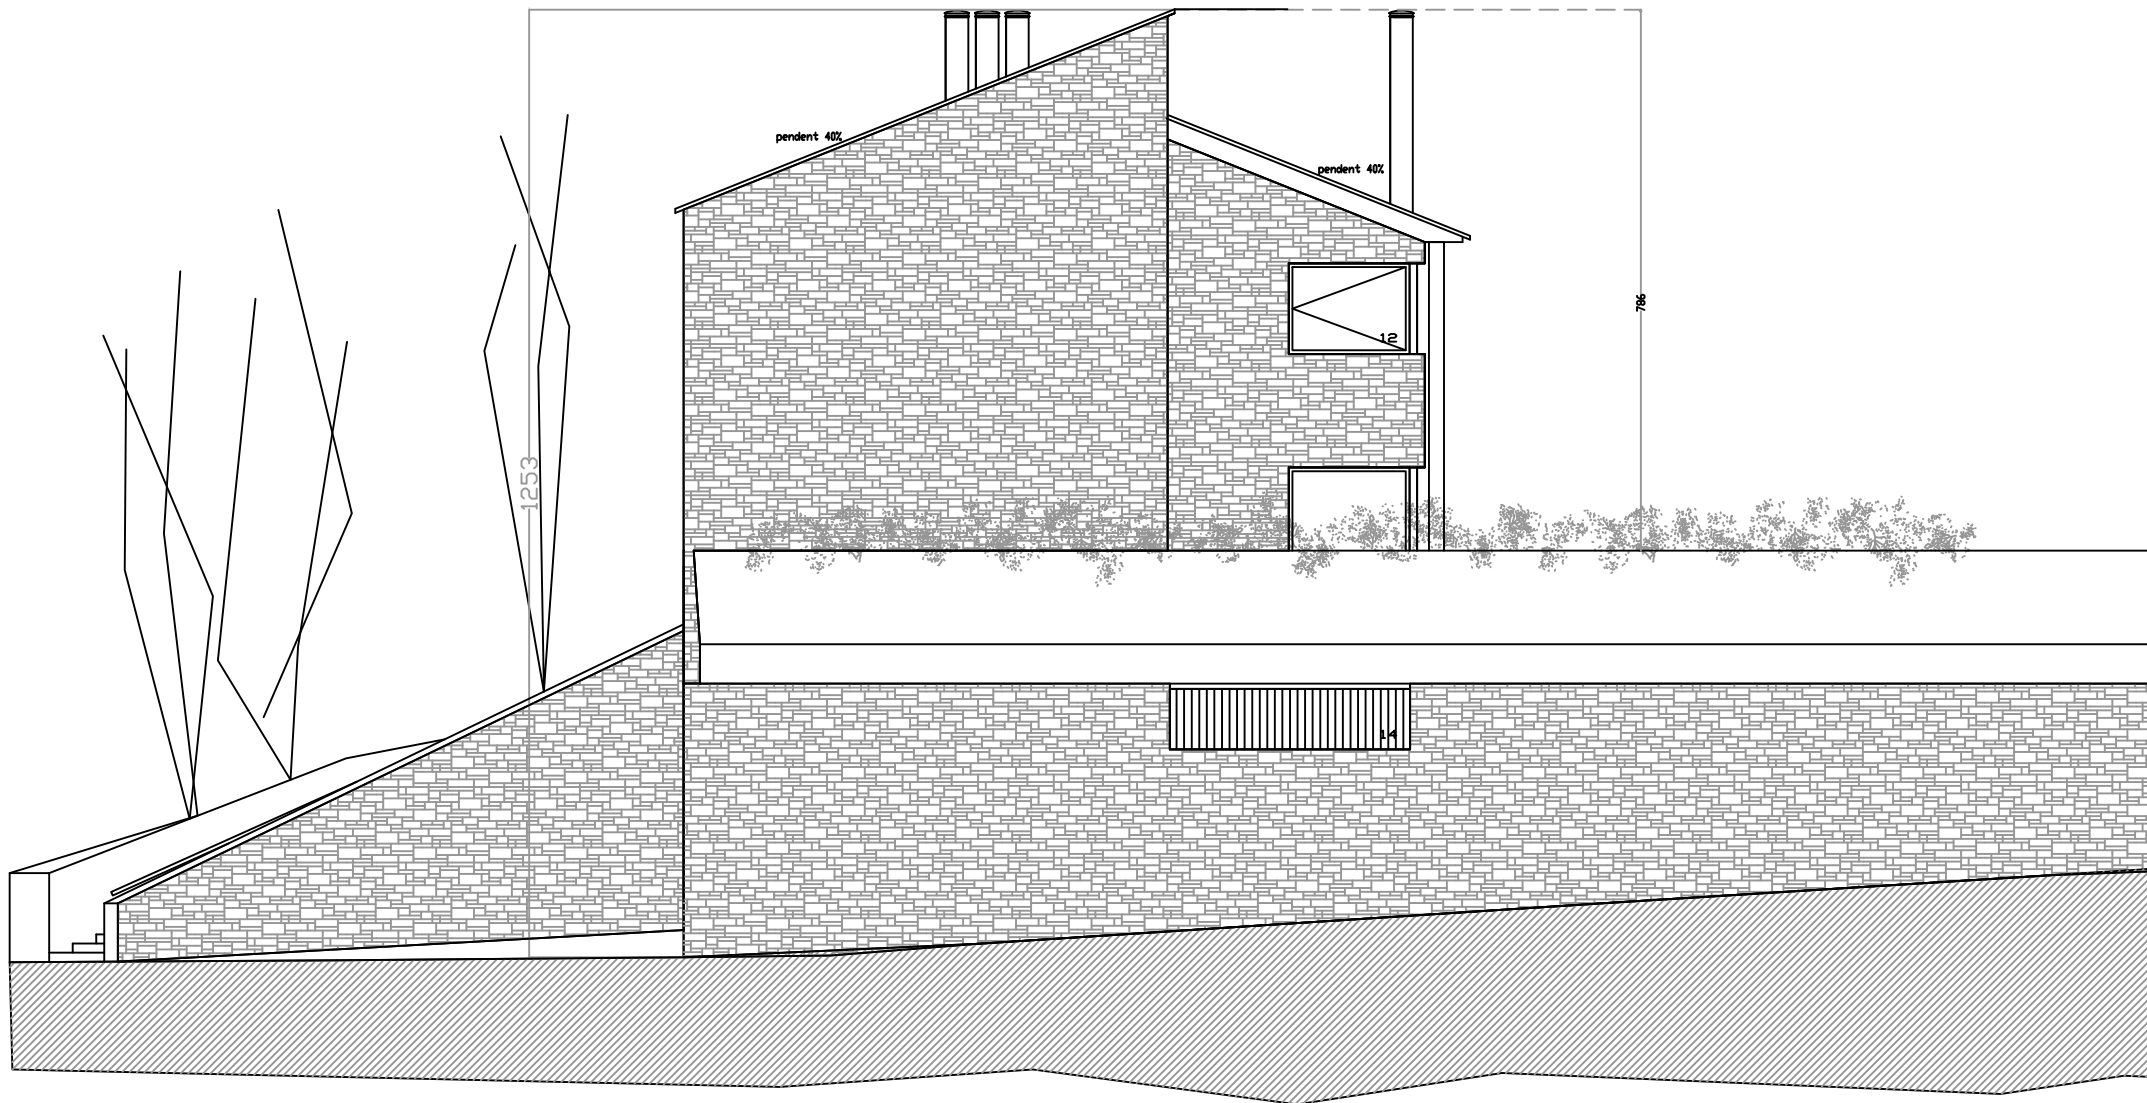



PROJECTE DE VIVENDA UNIFAMILIAR PROPIETAT D'EN FRANCESC RIBA SANS I ANNA SAN AGUSTIN	
EL PEU DEL PRAT	PARROQUIA D'ORDIND
ALÇAT EST	E 1/50
XAVIER ORTEU RIBA, arquitecte Ed. Safir, àtic. Ordino. Tel. 338 200 Fax 837 505 e-mail: x.orteu@ndorpa.33	
AGOST 2000	9

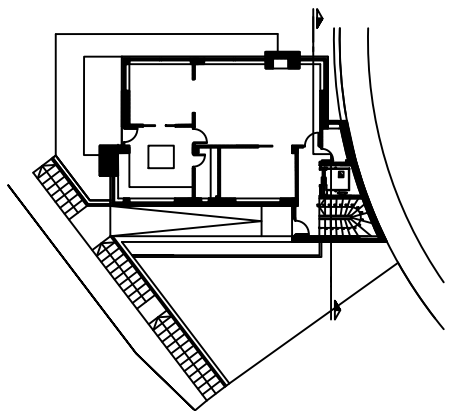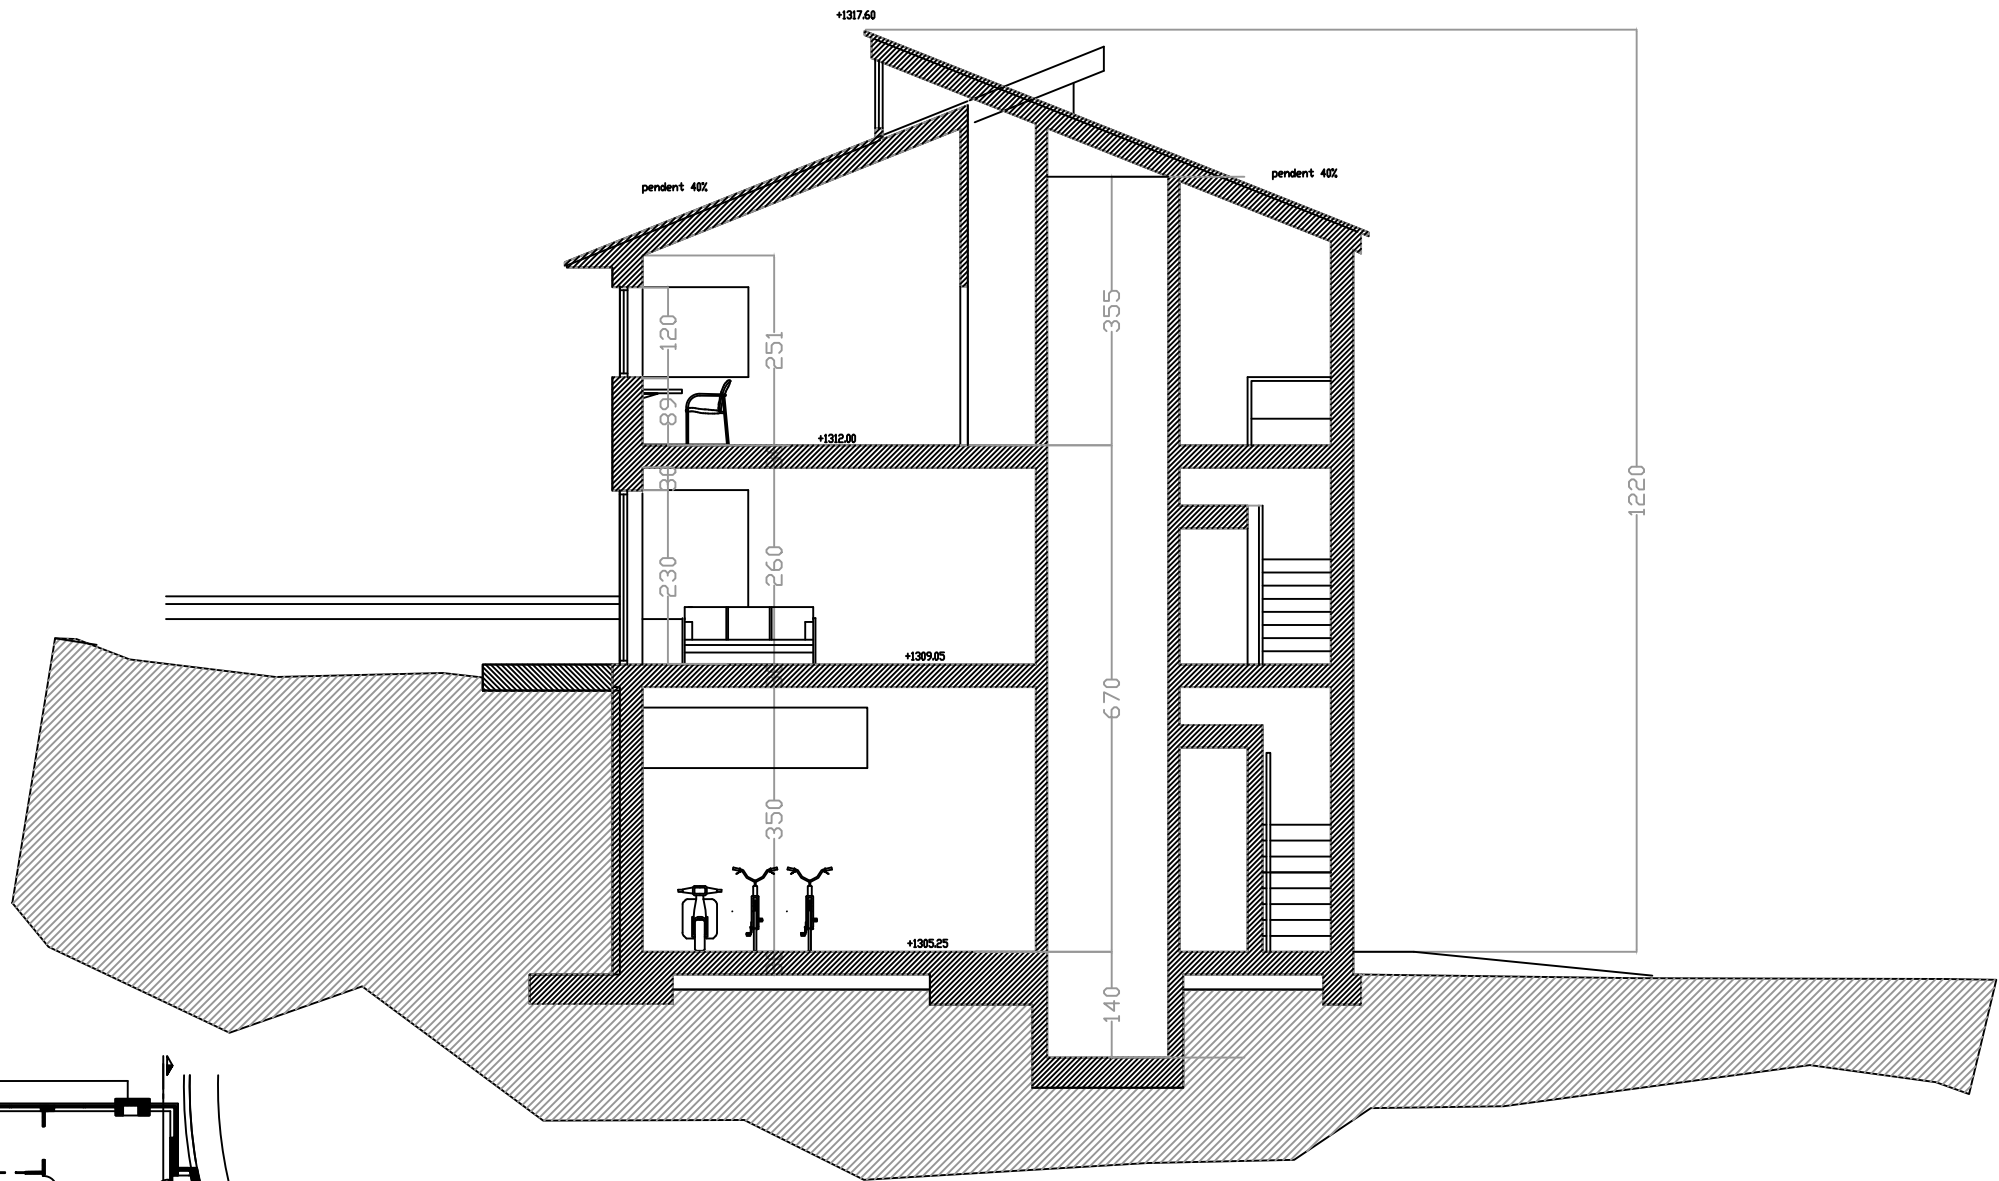

PROJECTE DE VIVENDA UNIFAMILIAR PROPIETAT D'EN FRANCESC RIBA SANS I ANNA SAN AGUSTIN	
EL PEU DEL PRAT	PARROQUIA D'ORDINO
SECCID TRANSVERSAL	E 1/50
XAVIER ORTEU RIBA, arquitecte Ed. Safir, àtic. Ordino. Tel. 338 200 Fax 837 505 e-mail: x.orteu@ordino.es	
AGOST 2000	10

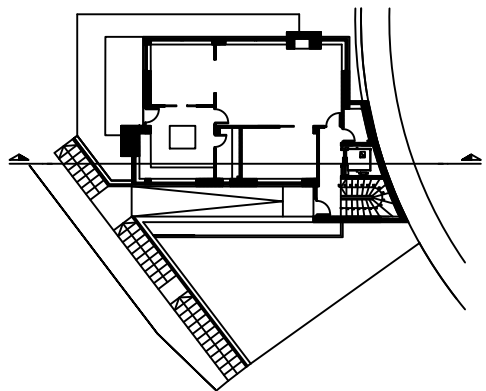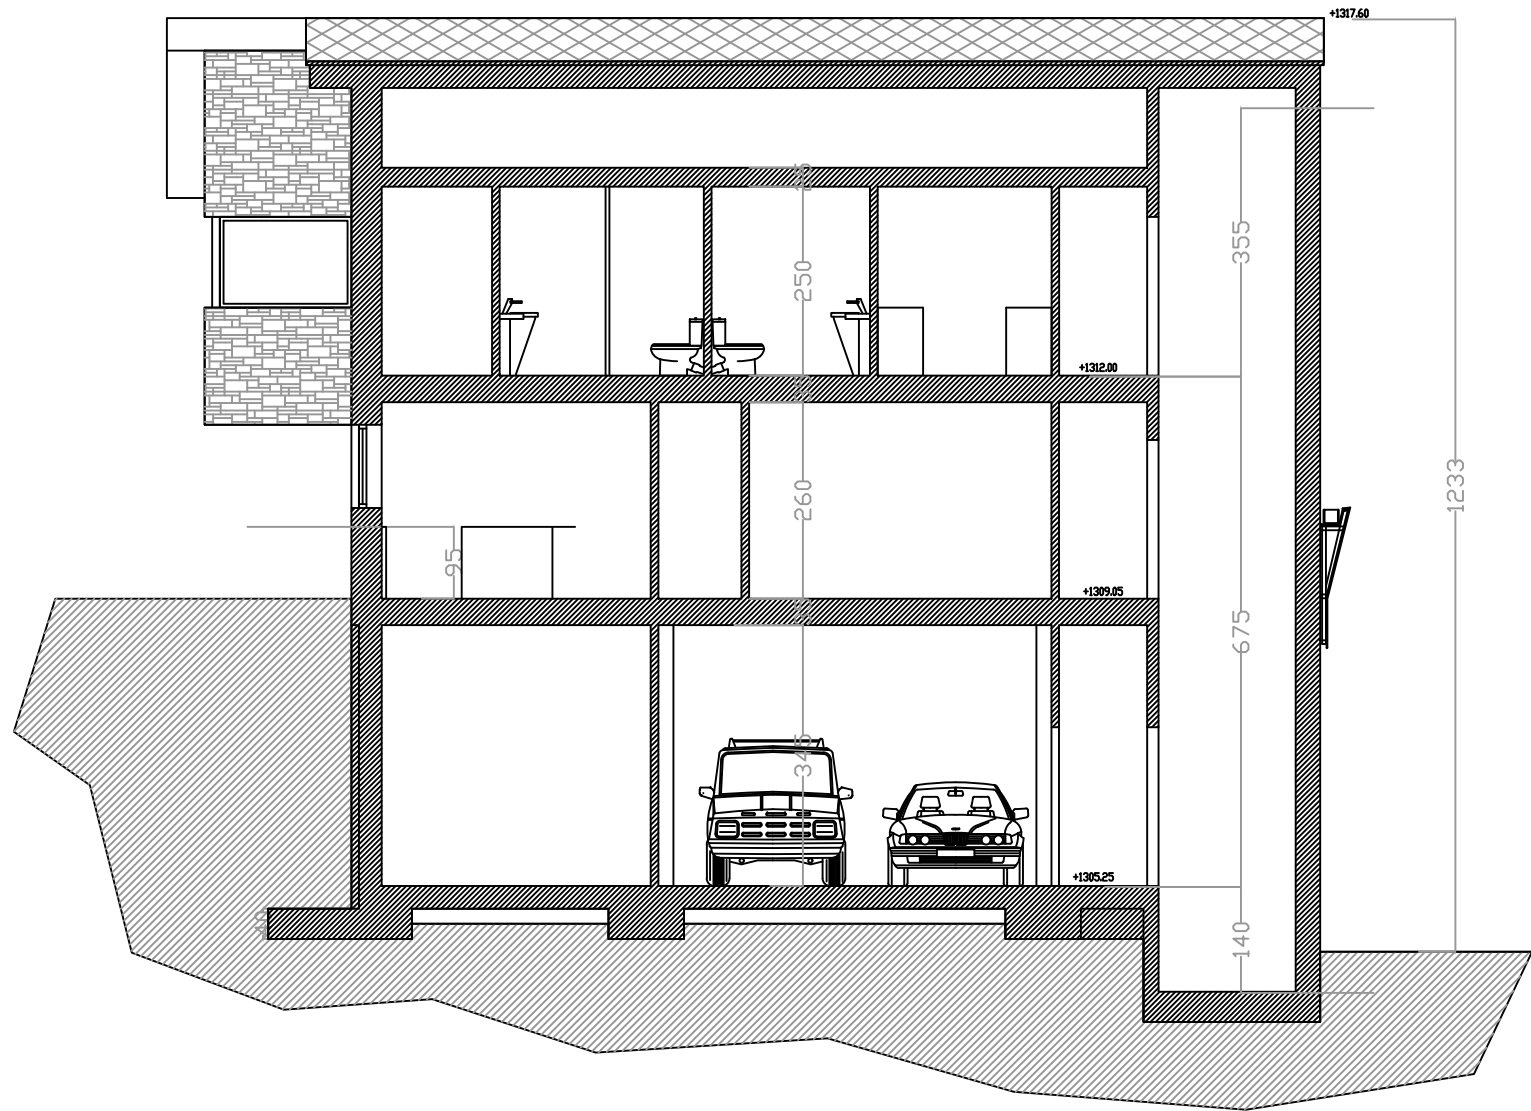

PROJECTE DE VIVENDA UNIFAMILIAR PROPIETAT D'EN FRANCESC RIBA SANS I ANNA SAN AGUSTIN	
EL PEU DEL PRAT	PARROQUIA D'ORDINO
SECCIO LONGITUDINAL	E 1/50
XAVIER ORTEU RIBA, arquitecte Ed. Safir, àtic. Ordino. Tel. 338 200 Fax 837 505 e-mail: x.orteu@ordino.es	
AGOST 2000	11

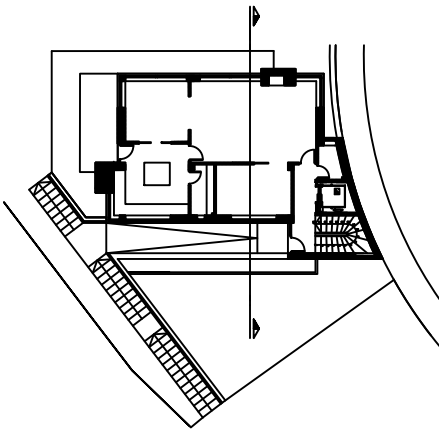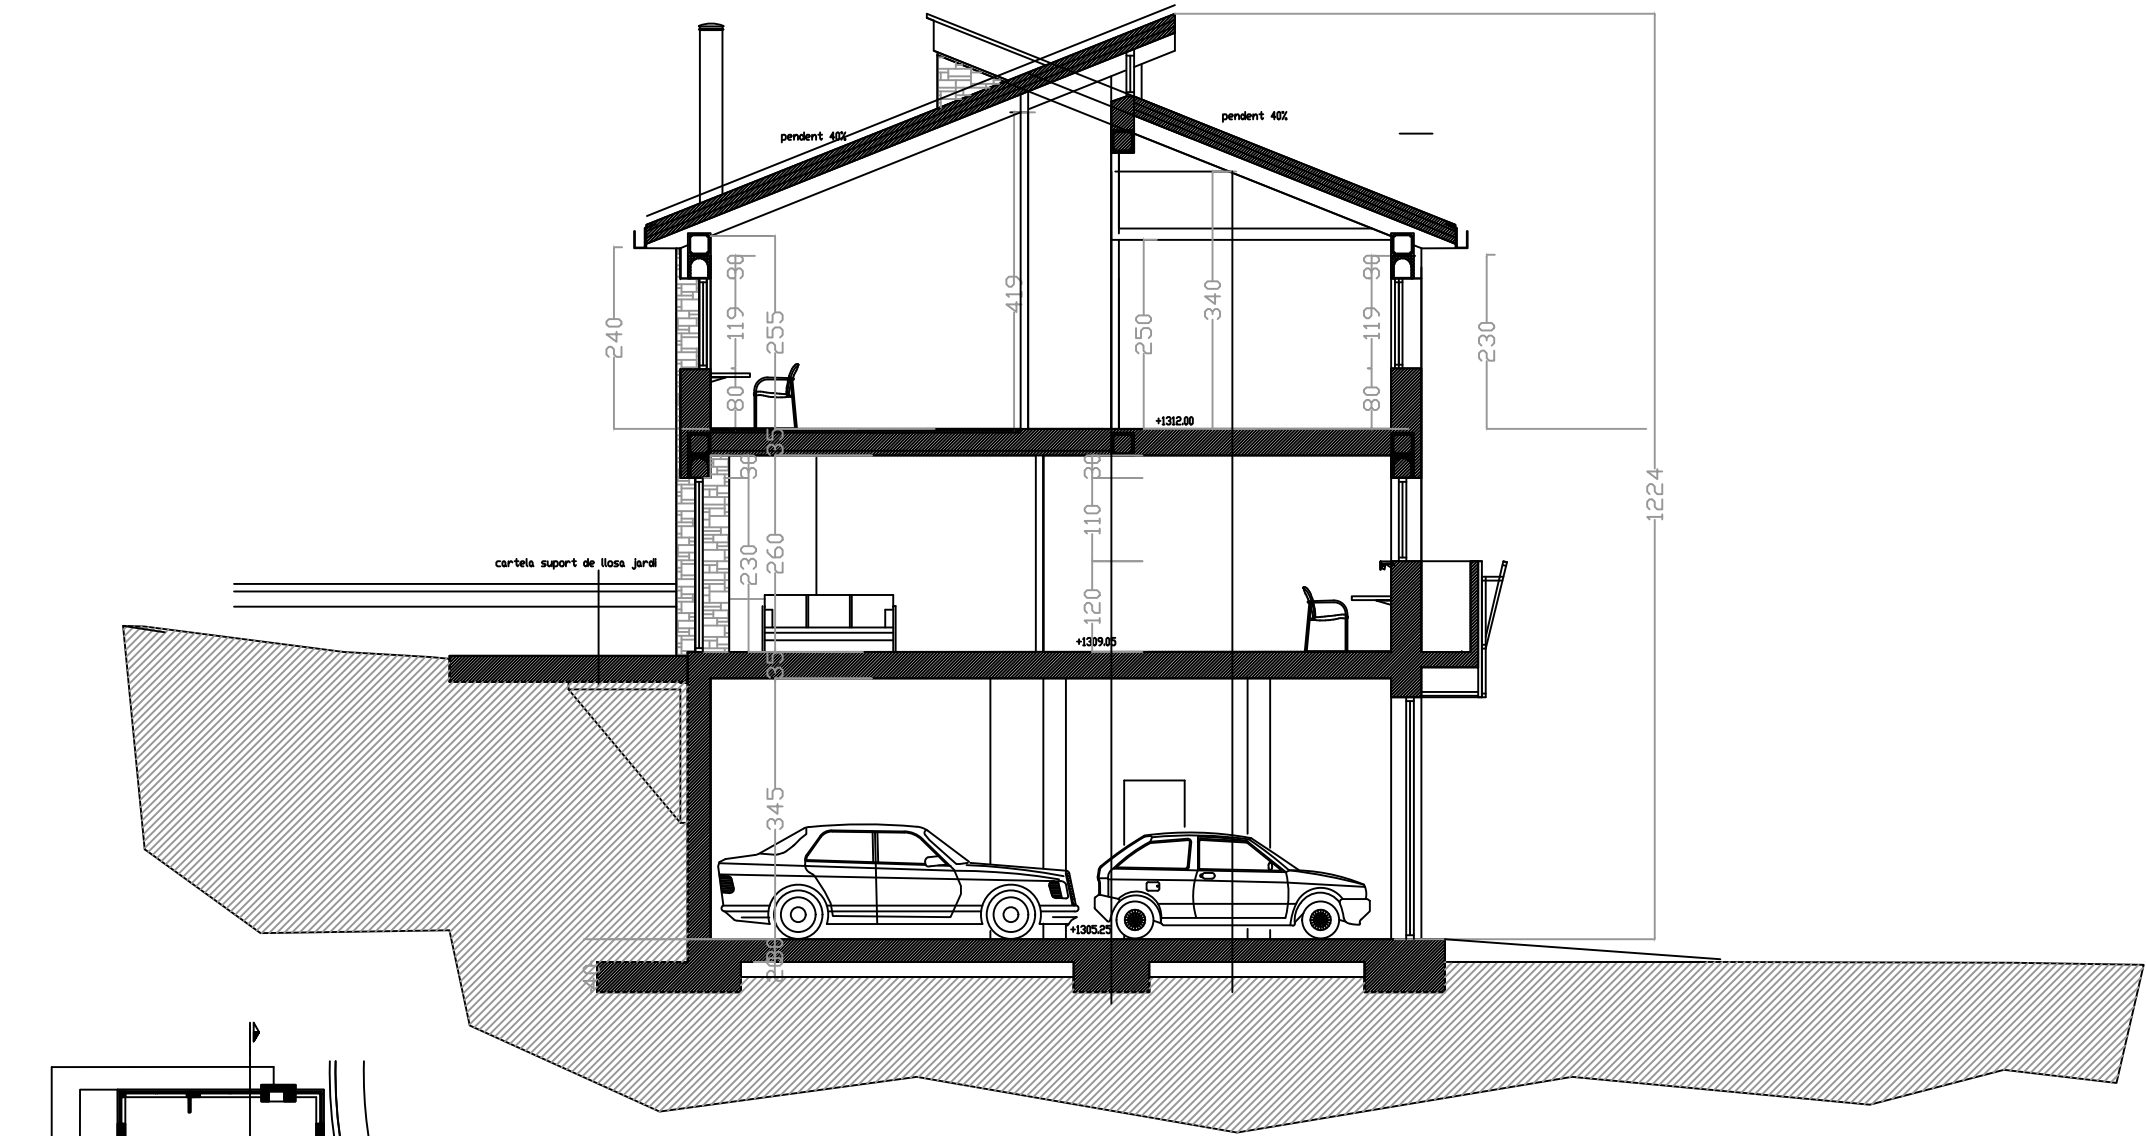

PROJECTE DE VIVENDA UNIFAMILIAR PROPIETAT D'EN FRANCESC RIBA SANS I ANNA SAN AGUSTIN	
EL PEU DEL PRAT	PARROQUIA D'ORDINO
SECCID TRANSVERSAL	E 1/50
XAVIER ORTEU RIBA, arquitecte Ed. Safir, àtic. Ordino. Tel. 338 200 Fax 837 505 e-mail: x.orteu@ordino.es	
AGOST 2000	12