


SUP. PARCEL·LA	E, F, G, H, E	864.06 m²
SUP. PARCEL·LA NETA	A, B, C, D, A	557.50 m²



<b>PROJECTE</b> PROJECTE D'HABITATGE AÏLLAT	<b>SITUACIÓ</b> TERRENY SITUAT ALS CORTALS D'ANYÓS ANYÓS PARROQUIA DE LA MASSANA	<b>PLÀNOL</b> EMPLAÇAMENT	<b>LA PROPIETAT</b> FRANZ ARMENGOL MARTA LLOMPART	<b>DESPATX D'ARQUITECTURA</b>  LAURA SÁNCHEZ FORES n. col. 68 C. DE LA UNIÓN, 9, ESC. A 1r 1a - ESCALDES ENGINYANY - tel. 333041 733040 email: arquisa@syhoo.es	<b>DATA</b> ABRIL 2020	<b>1</b>
					<b>ESCALA</b> 1/200	

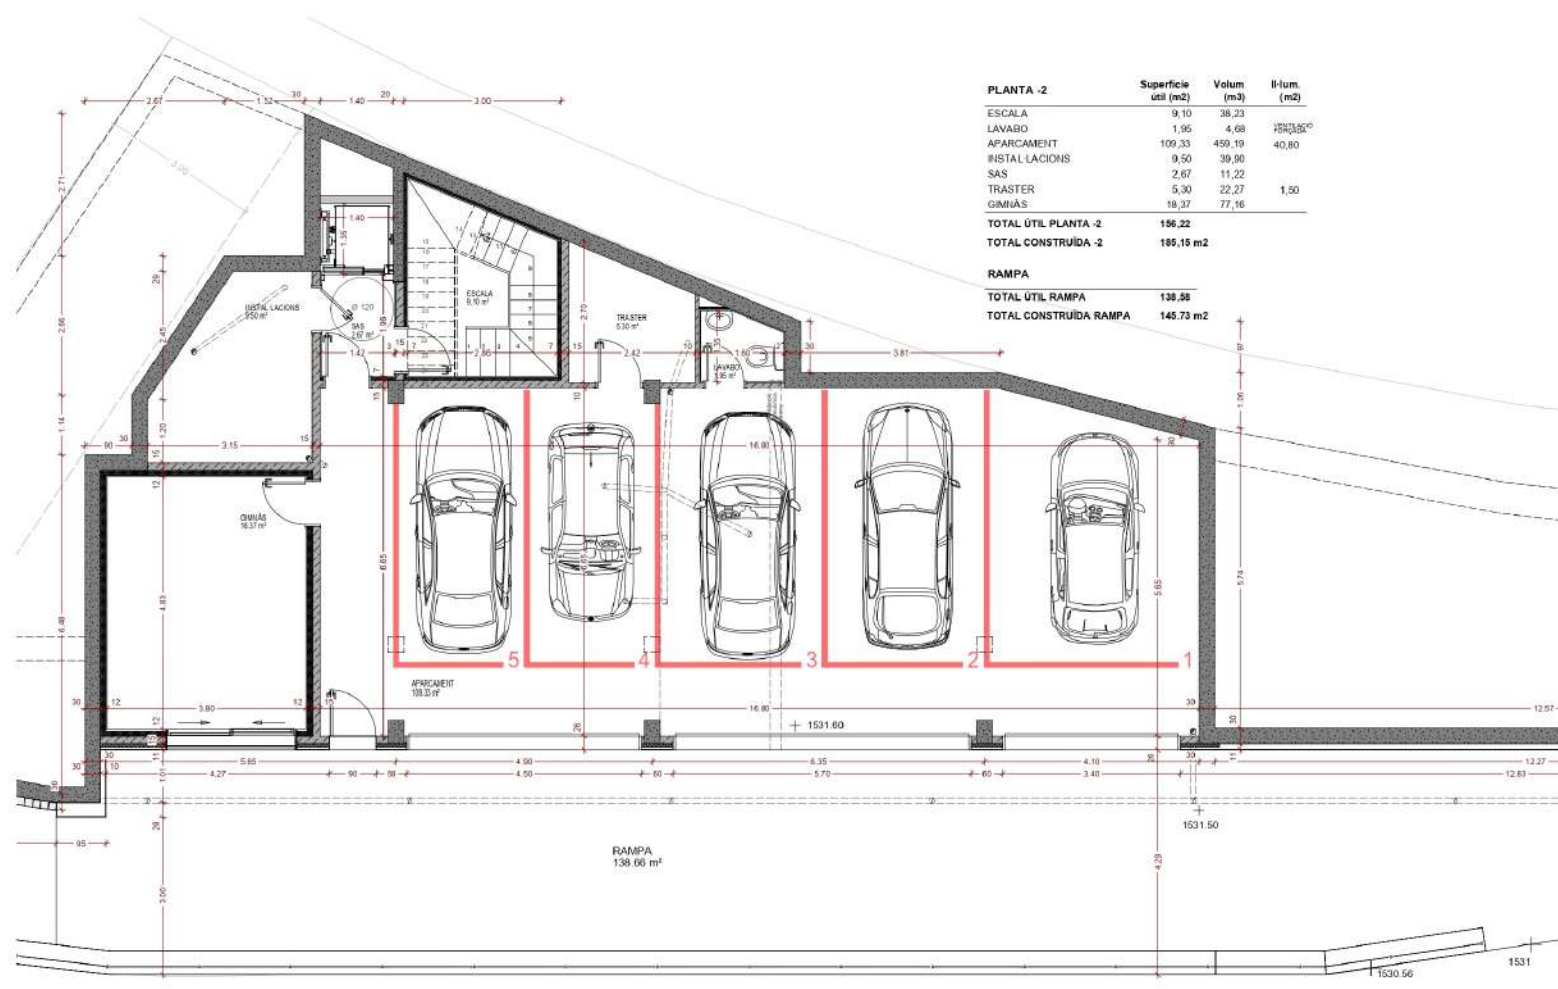


PLANTA -2	Superficie útil (m2)	Volum (m3)	Il·lum. (m2)
ESCALA	9,10	38,23	
LAVABO	1,95	4,68	15,35
APARCAMENT	109,33	459,19	40,80
INSTAL·LACIONS	9,50	39,90	
SAS	2,67	11,22	
TRASTER	5,30	22,27	1,50
GIMIAS	18,37	77,16	
<b>TOTAL ÚTIL PLANTA -2</b>	<b>196,22</b>		
<b>TOTAL CONSTRUÏDA -2</b>	<b>189,15 m2</b>		

RAMPA	Superficie útil (m2)	Volum (m3)	Il·lum. (m2)
<b>TOTAL ÚTIL RAMPA</b>	<b>138,88</b>		
<b>TOTAL CONSTRUÏDA RAMPA</b>	<b>145,73 m2</b>		


RAMPA  
138,88 m<sup>2</sup>

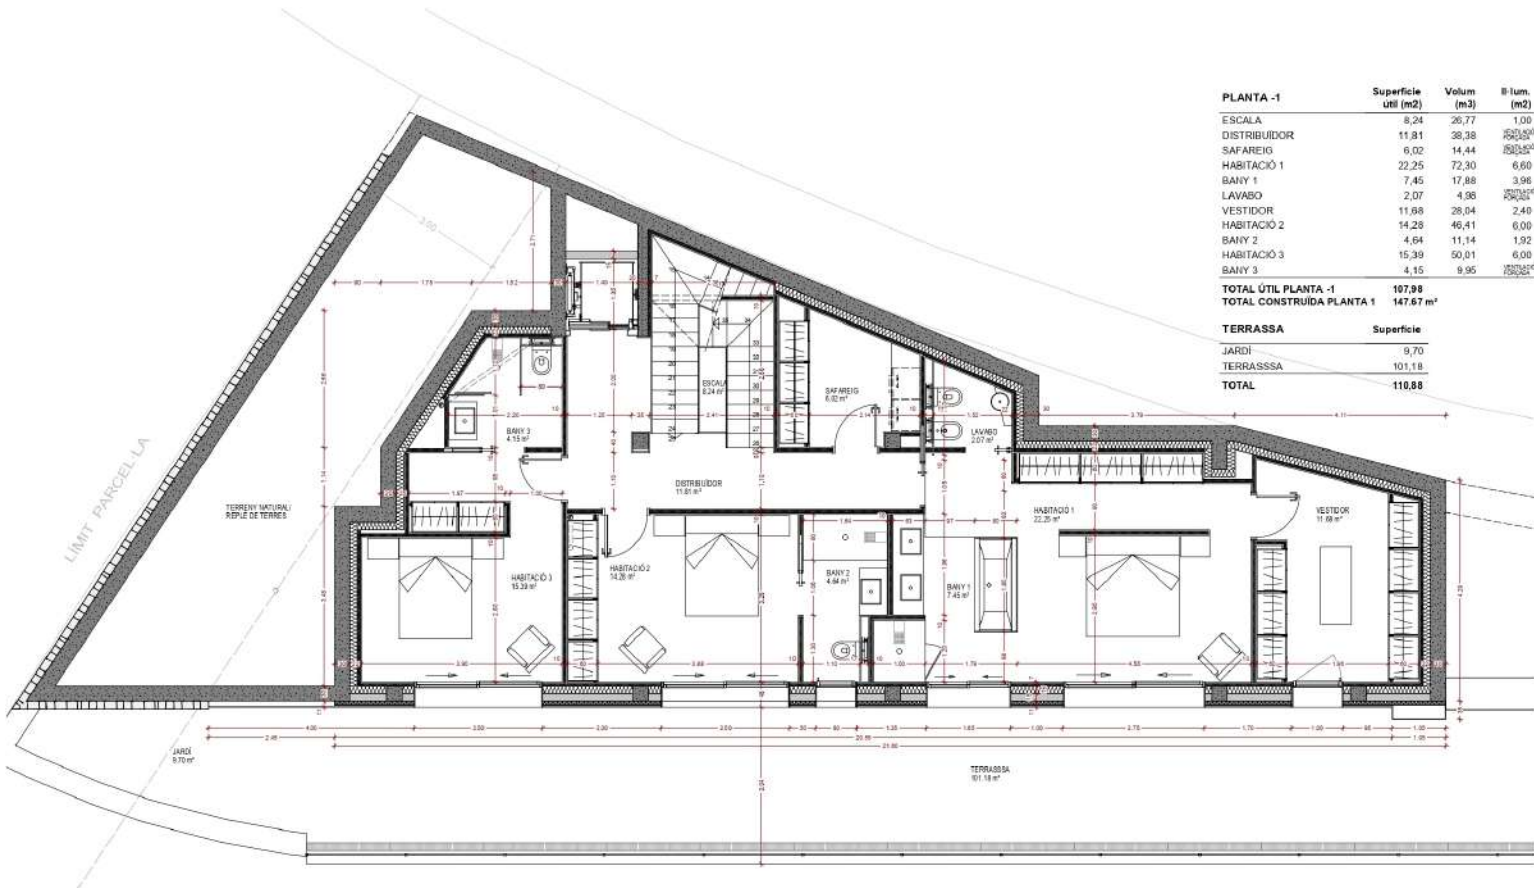

PLANTA -1	Superficie útil (m2)	Volum (m3)	Il·lum. (m2)
ESCALA	8,24	26,77	1,00
DISTRIBUIDOR	11,81	38,38	1,00
SAFAREIG	6,02	14,44	1,00
HABITACIÓ 1	22,25	72,30	6,60
BANY 1	7,45	17,88	3,96
LAVABO	2,07	4,98	1,00
VESTIDOR	11,66	26,04	2,40
HABITACIÓ 2	14,28	46,41	6,00
BANY 2	4,64	11,14	1,92
HABITACIÓ 3	15,39	50,01	6,00
BANY 3	4,15	9,95	1,00
<b>TOTAL ÚTIL PLANTA -1</b>	<b>107,98</b>		
<b>TOTAL CONSTRUÏDA PLANTA 1</b>	<b>147,67 m²</b>		
<b>TERRASSA</b>	<b>Superficie</b>		
JARDI	9,70		
TERRASSA	101,18		
<b>TOTAL</b>	<b>110,88</b>		

JARDI 9,70 m²

TERRASSA 101,18 m²

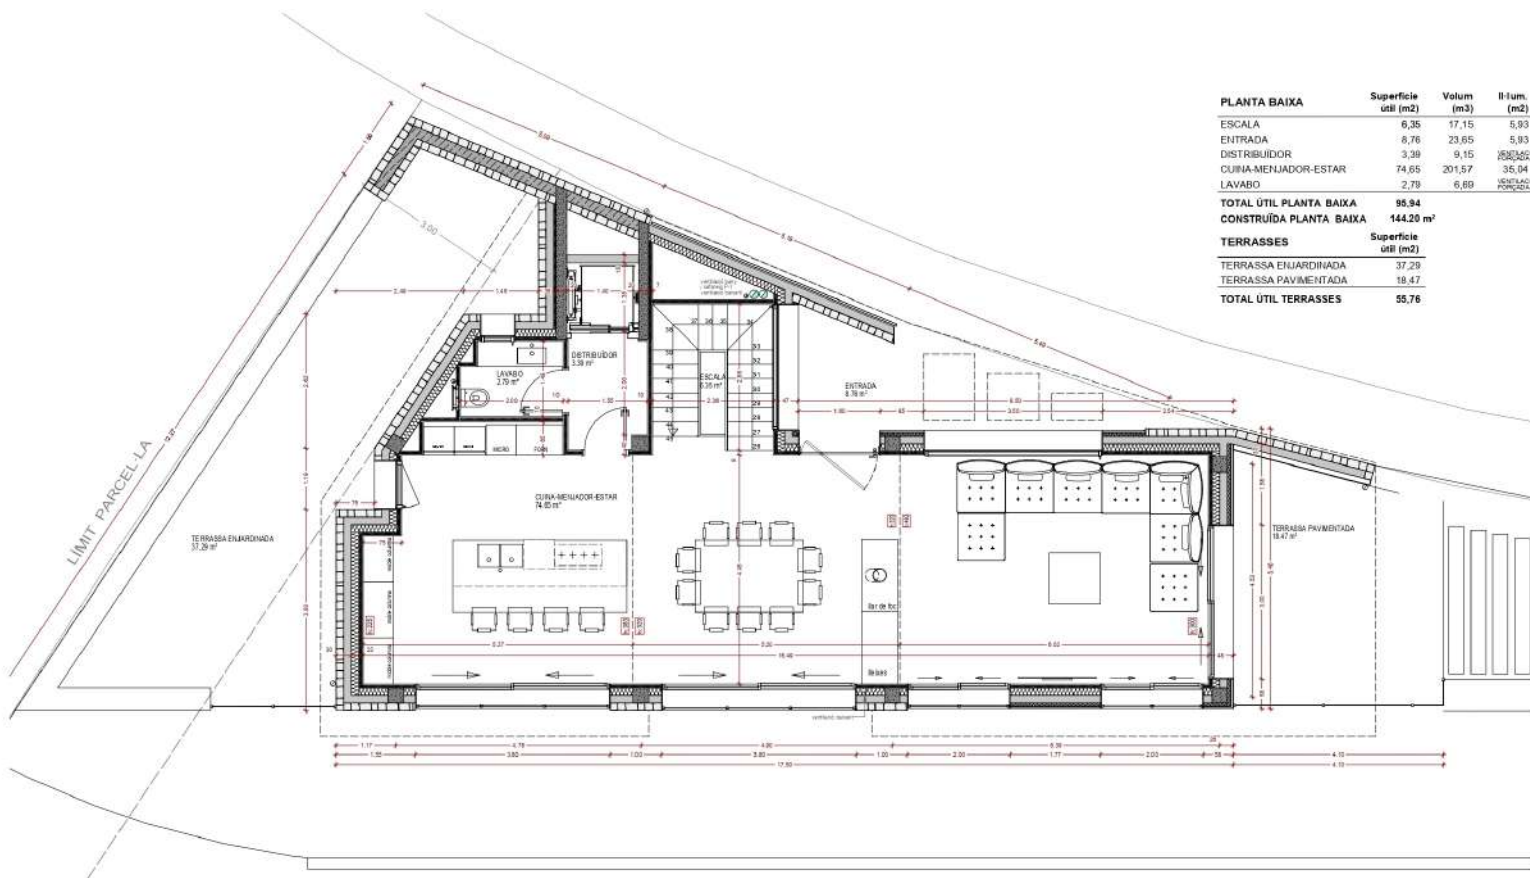

PLANTA BAIXA	Superficie útil (m <sup>2</sup> )	Volum (m <sup>3</sup> )	H.úm. (m <sup>2</sup> )
ESCALA	6.35	17.15	5.93
ENTRADA	6.76	23.65	5.93
DISTRIBUIDOR	3.28	9.15	5.93
QUINA-MENJADOR-ESTAR	74.65	201.57	35.04
LAVABO	2.79	6.69	5.93
<b>TOTAL ÚTIL PLANTA BAIXA</b>	<b>95.94</b>		
<b>CONSTRUÏDA PLANTA BAIXA</b>	<b>144.20 m<sup>2</sup></b>		
<b>TERRASSES</b>	<b>Superficie útil (m<sup>2</sup>)</b>		
TERRASSA ENLARDONADA	37.29		
TERRASSA PAVIMENTADA	18.47		
<b>TOTAL ÚTIL TERRASSES</b>	<b>55.76</b>		



