
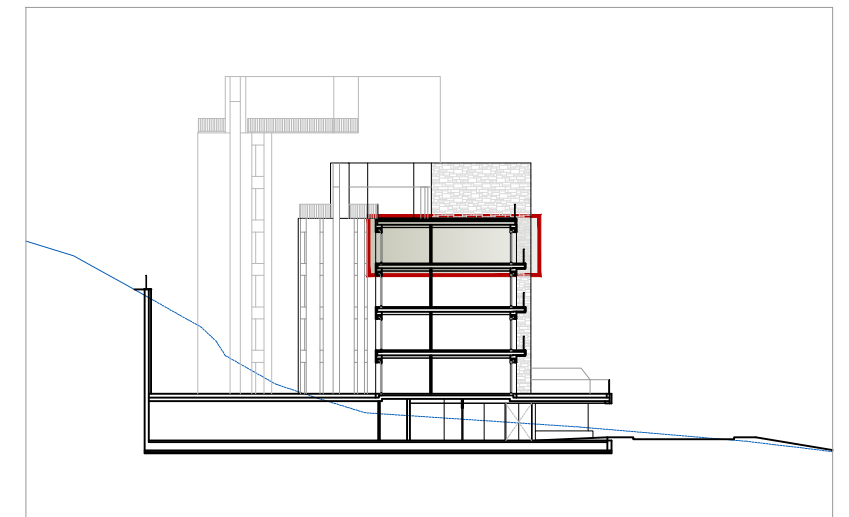
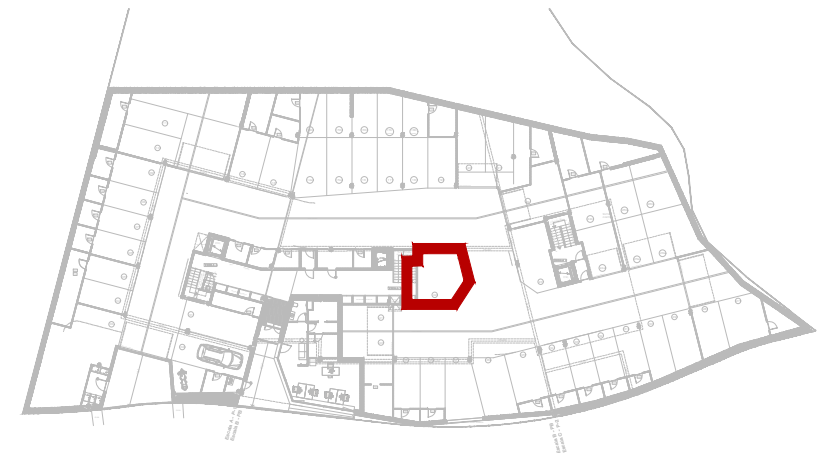
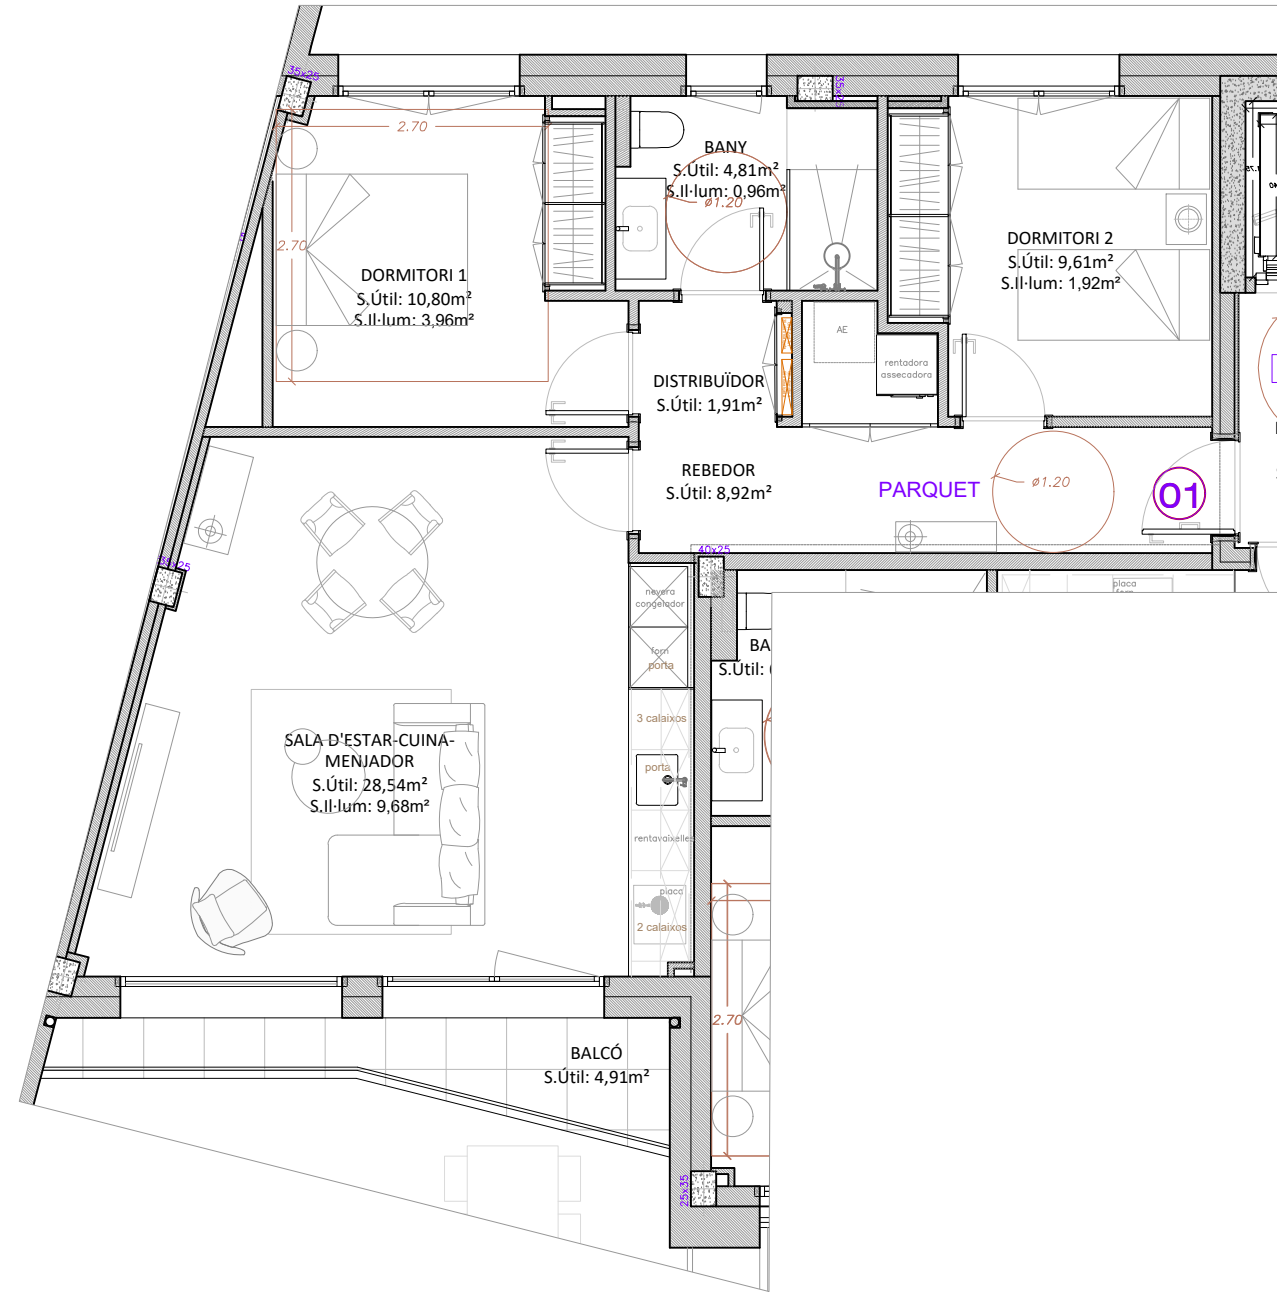




NIVELL 5
ESCALA B/ PLANTA QUARTA / PORTA 1

Superfície Construïda Interior 77,05 m²
 Superfície Construïda Exterior 4,91 m²

APARCAMENT n°42 / TRASTER 30

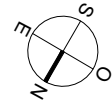

NOTES:
 Els límits, les superfícies i les mides dels habitatges estan subjectes a exigències tècniques, jurídiques i/o comercials.
 Les superfícies útils i construïdes poden patir lleugeres modificacions degut a la redefinició de tamanys de pilars i patis d'instal·lacions en fase de projecte executiu.

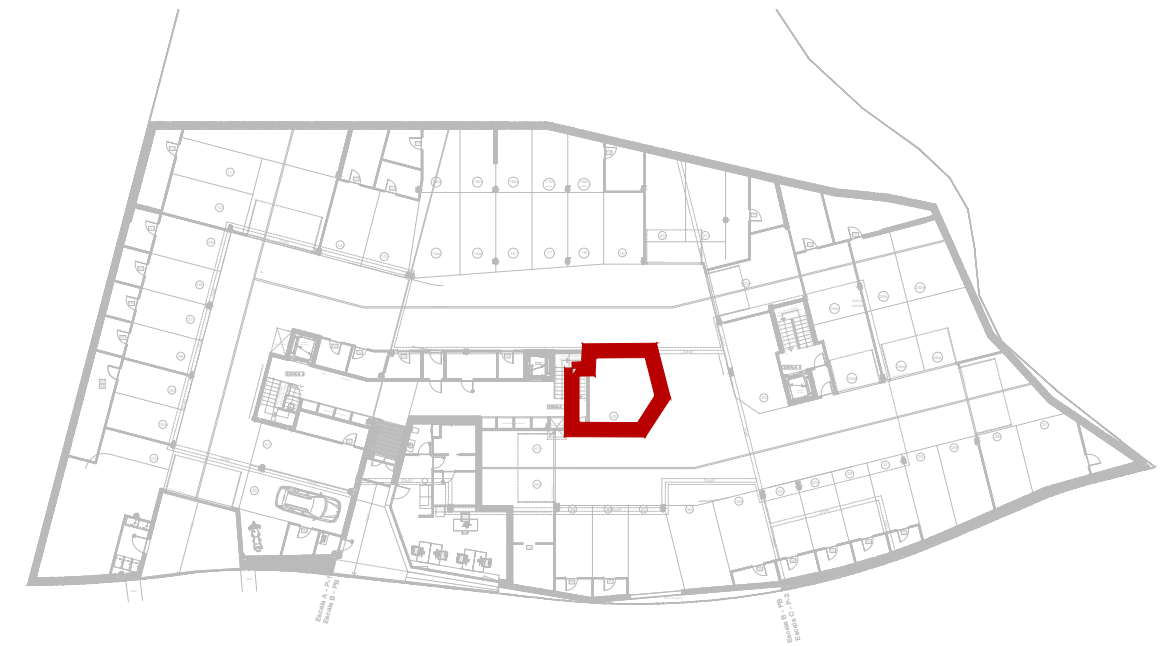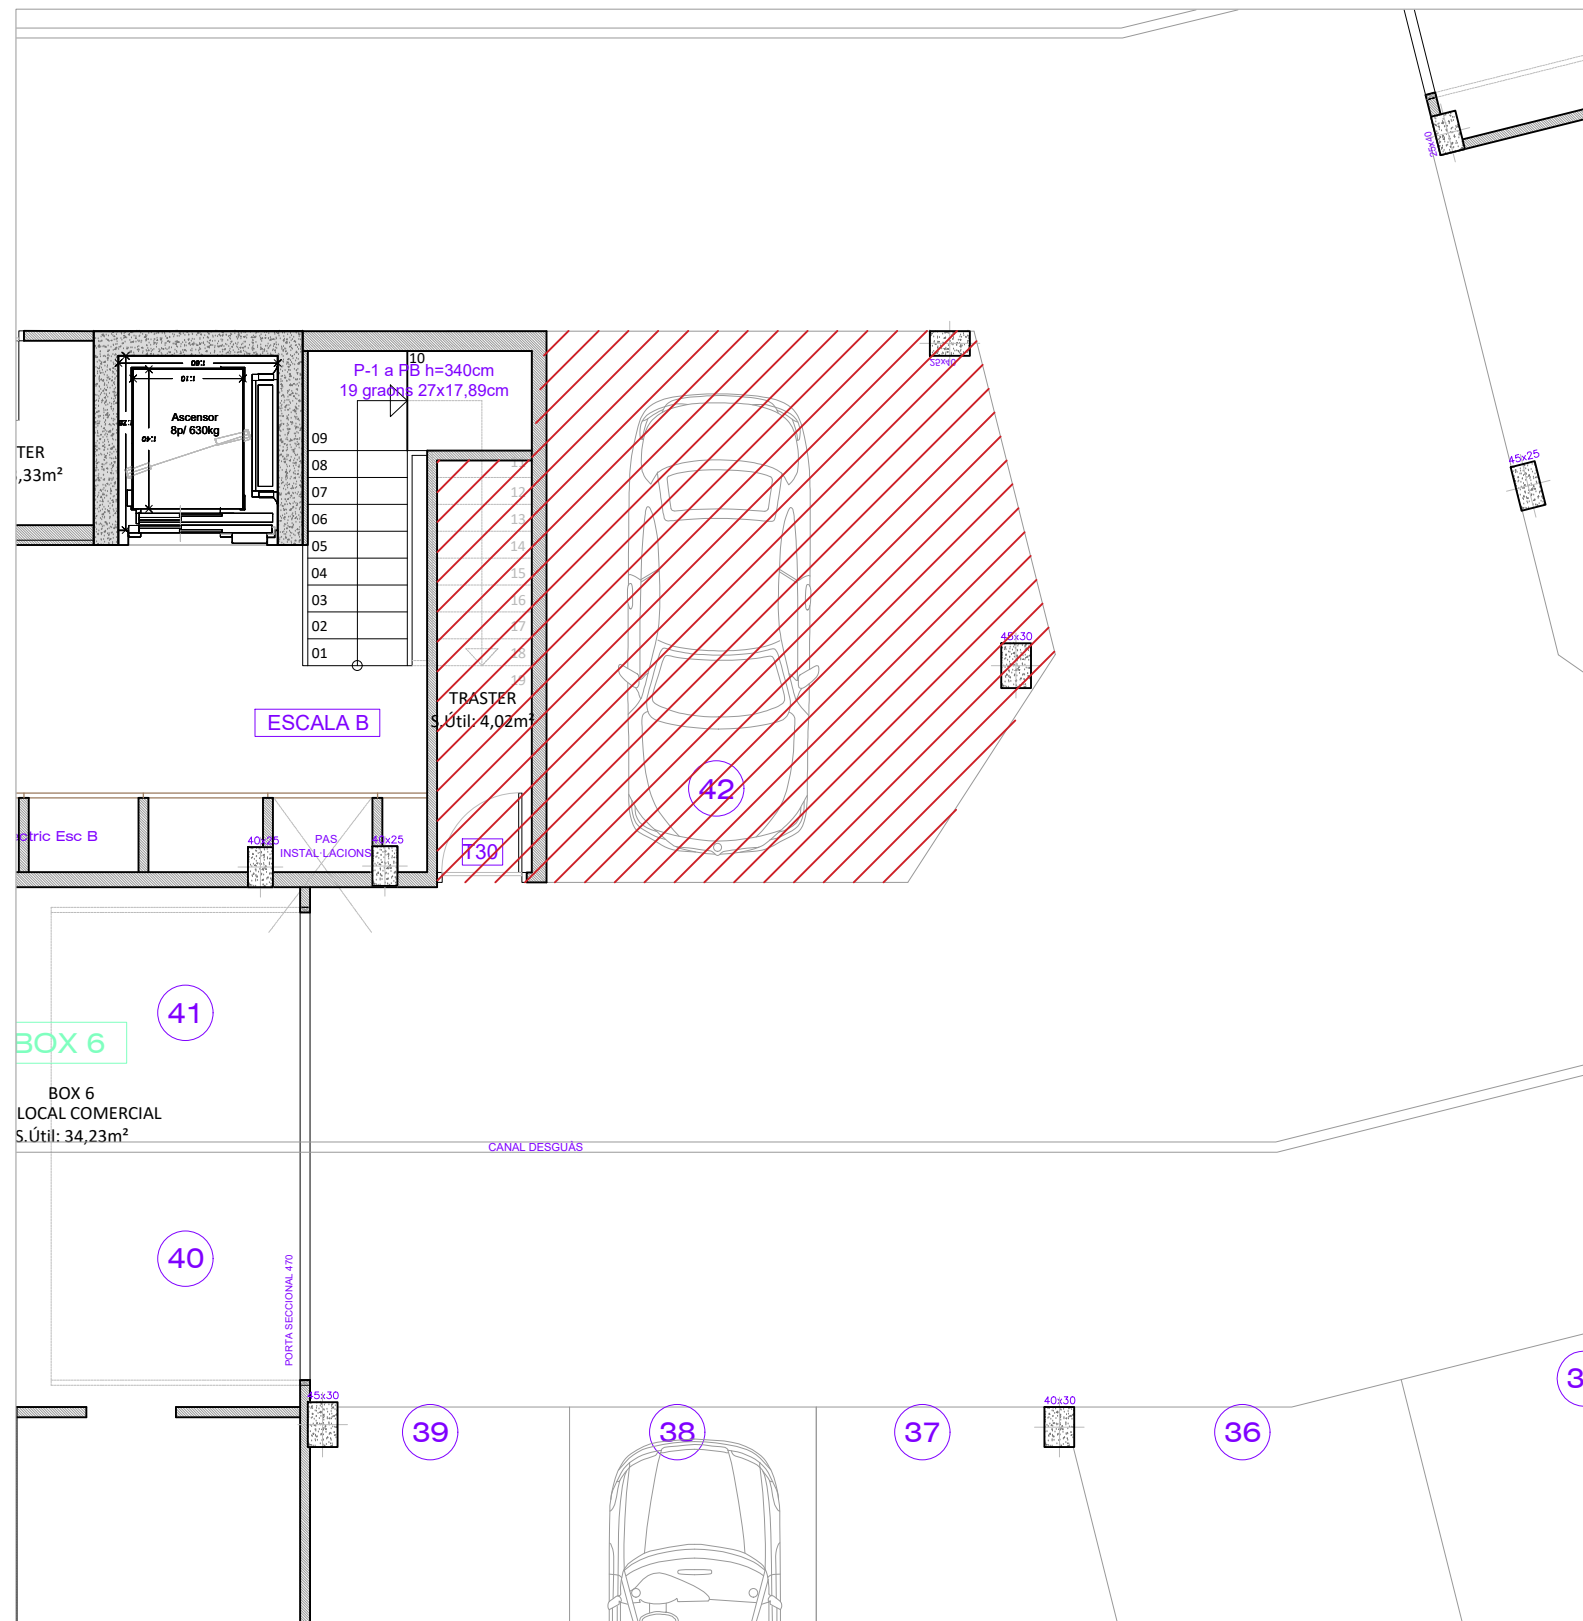

NOTES:
 Els límits, les superfícies i les mides dels habitatges estan subjectes a exigències tècniques, jurídiques i/o comercials.
 Les superfícies útils i construïdes poden patir lleugeres modificacions degut a la redefinició de tamanyes de pilars i patis d'instal·lacions en fase de projecte executiu.