


# CASA 2

PLANTA DE SITUACIÓN

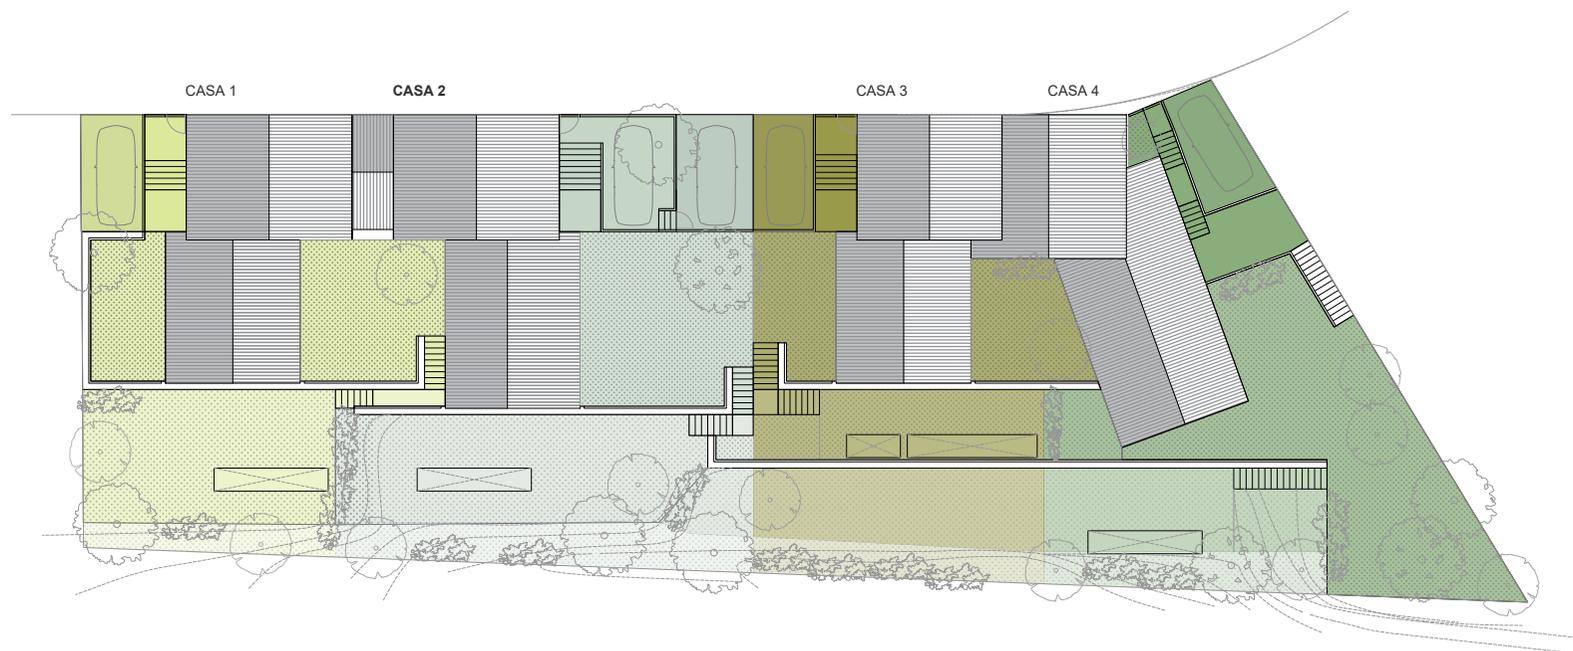

Esc 1:250

## CASA 2

### PLANTA SÓTANO



#### RESUMEN DE SUPERFICIES TOTALES:

S. CONSTRUIDA	465.22 m <sup>2</sup>
S. ÚTIL EXTERIOR	208.38 m <sup>2</sup>

#### CUADRO DE SUPERFICIES CONSTRUIDAS:


Vestibulo	15.00 m <sup>2</sup>
Lavandería	12.18 m <sup>2</sup>
Baño 5	4.33 m <sup>2</sup>
Gimnasio	18.70 m <sup>2</sup>
Sala de juegos	87.14 m <sup>2</sup>
Sala de Maquinas	5.20 m <sup>2</sup>
Sala de máquinas / Trastero	3.99 m <sup>2</sup>

#### CUADRO DE SUPERFICIES EXTERIORES:

Patio	11.67 m <sup>2</sup>
-------	----------------------

## CASA 2

### PLANTA BAJA

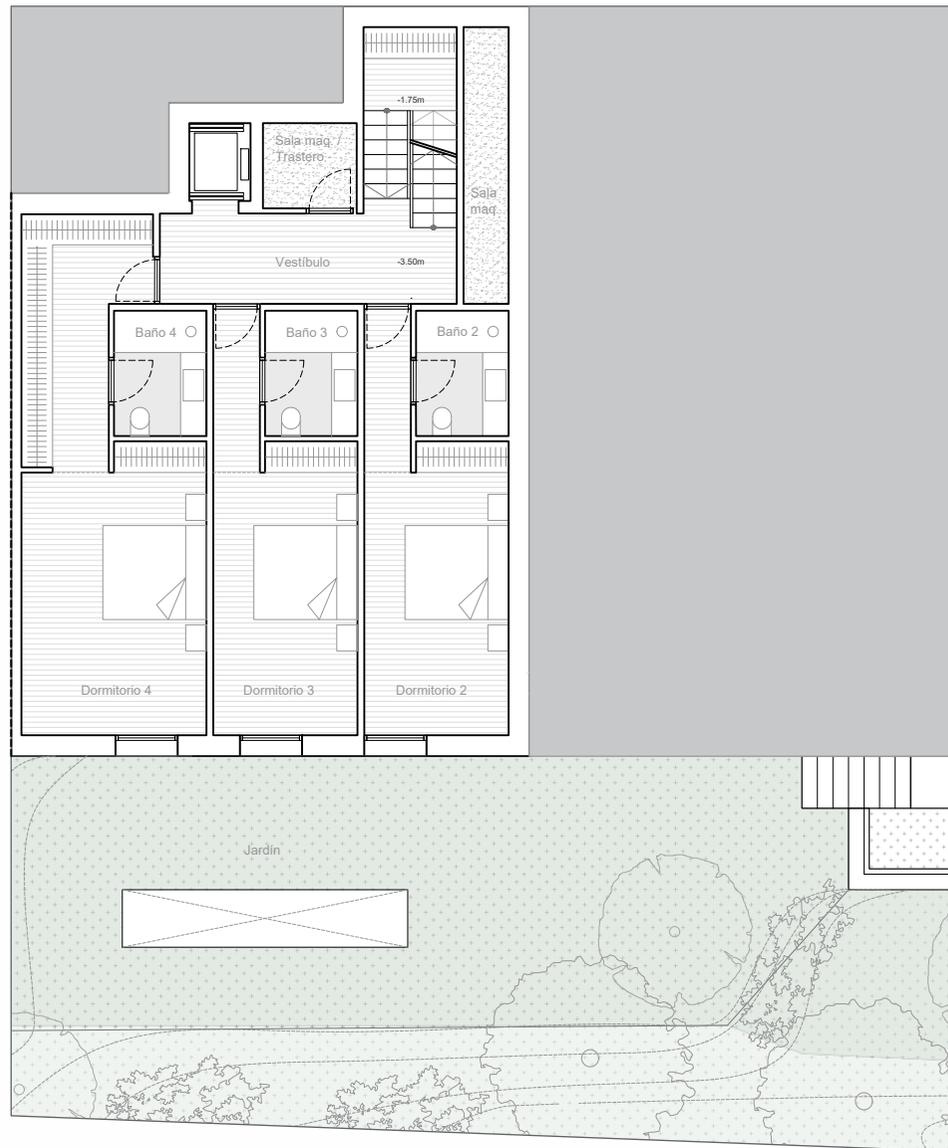

#### RESUMEN DE SUPERFICIES TOTALES:

S. CONSTRUIDA	465.22 m <sup>2</sup>
S. ÚTIL EXTERIOR	208.38 m <sup>2</sup>

#### CUADRO DE SUPERFICIES CONSTRUIDAS:

Vestíbulo	19.27 m <sup>2</sup>
Baño 2	5.63 m <sup>2</sup>
Dormitorio 2	22.31 m <sup>2</sup>
Baño 3	4.78 m <sup>2</sup>
Dormitorio 3	20.28 m <sup>2</sup>
Baño 4	4.78 m <sup>2</sup>
Dormitorio 4	34.34 m <sup>2</sup>
Sala de máquinas	7.70 m <sup>2</sup>
Sala de máquinas / Trastero	4.08 m <sup>2</sup>


#### CUADRO DE SUPERFICIES EXTERIORES:

Jardín	73.91 m <sup>2</sup>
--------	----------------------

Esc 1:100

# CASA 2

## PLANTA PRIMERA

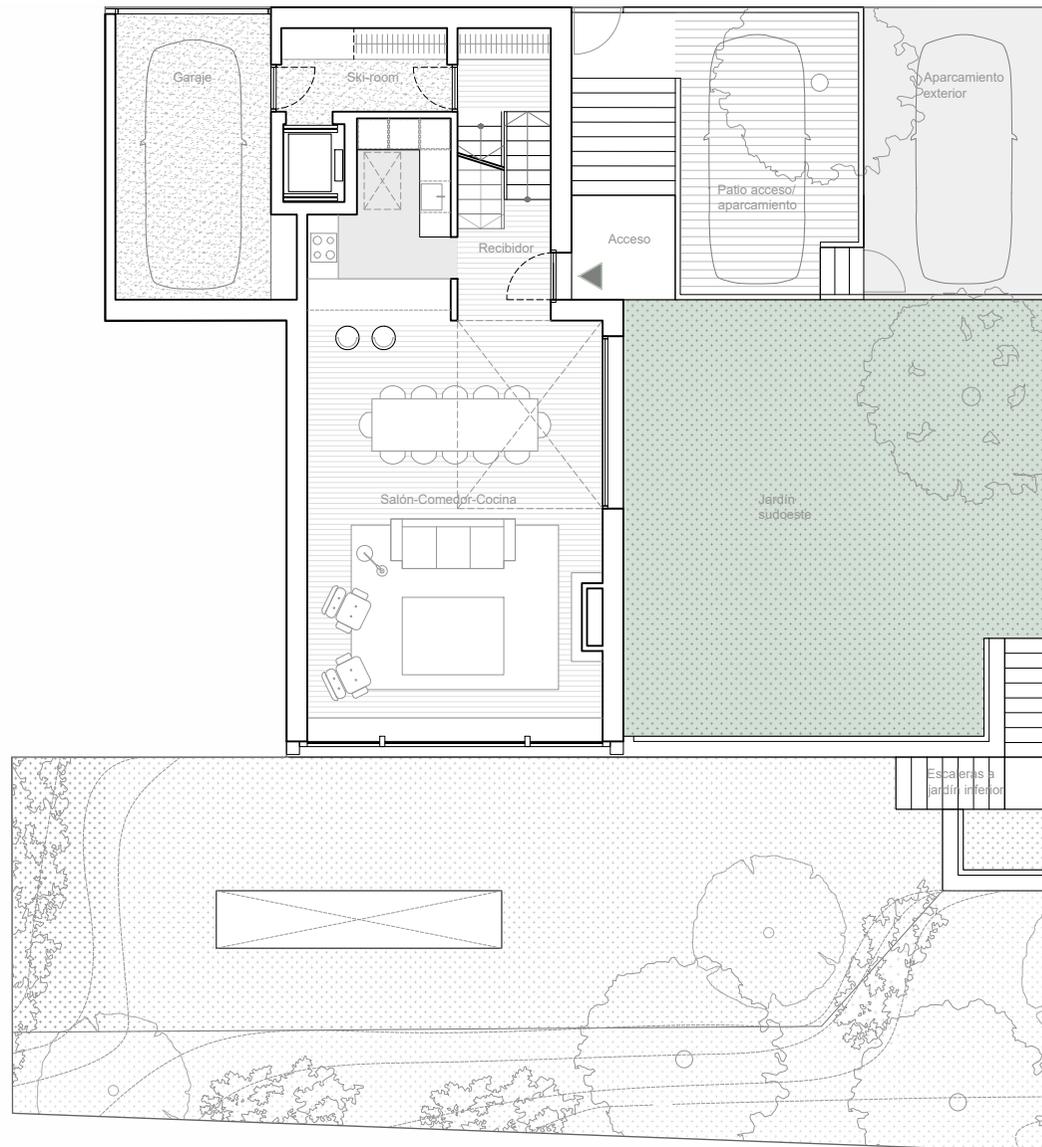

Esc 1:100



### RESUMEN DE SUPERFICIES TOTALES:

S. CONSTRUIDA	465.22 m <sup>2</sup>
S. ÚTIL EXTERIOR	208.38 m <sup>2</sup>

### CUADRO DE SUPERFICIES CONSTRUIDAS:


Recibidor	13.14 m <sup>2</sup>
Skyroom	7.17 m <sup>2</sup>
Garage	20.89 m <sup>2</sup>
Salón-comedor-cocina	63.39 m <sup>2</sup>

### CUADRO DE SUPERFICIES EXTERIORES:

Aparcamiento exterior	20.49 m <sup>2</sup>
Patio acceso/aparcamiento	18.69 m <sup>2</sup>
Acceso	11.01 m <sup>2</sup>
Jardín sudoeste	67.24 m <sup>2</sup>
Escaleras a jardín inferior	5.37 m <sup>2</sup>

# CASA 2

## PLANTA BAJO CUBIERTA

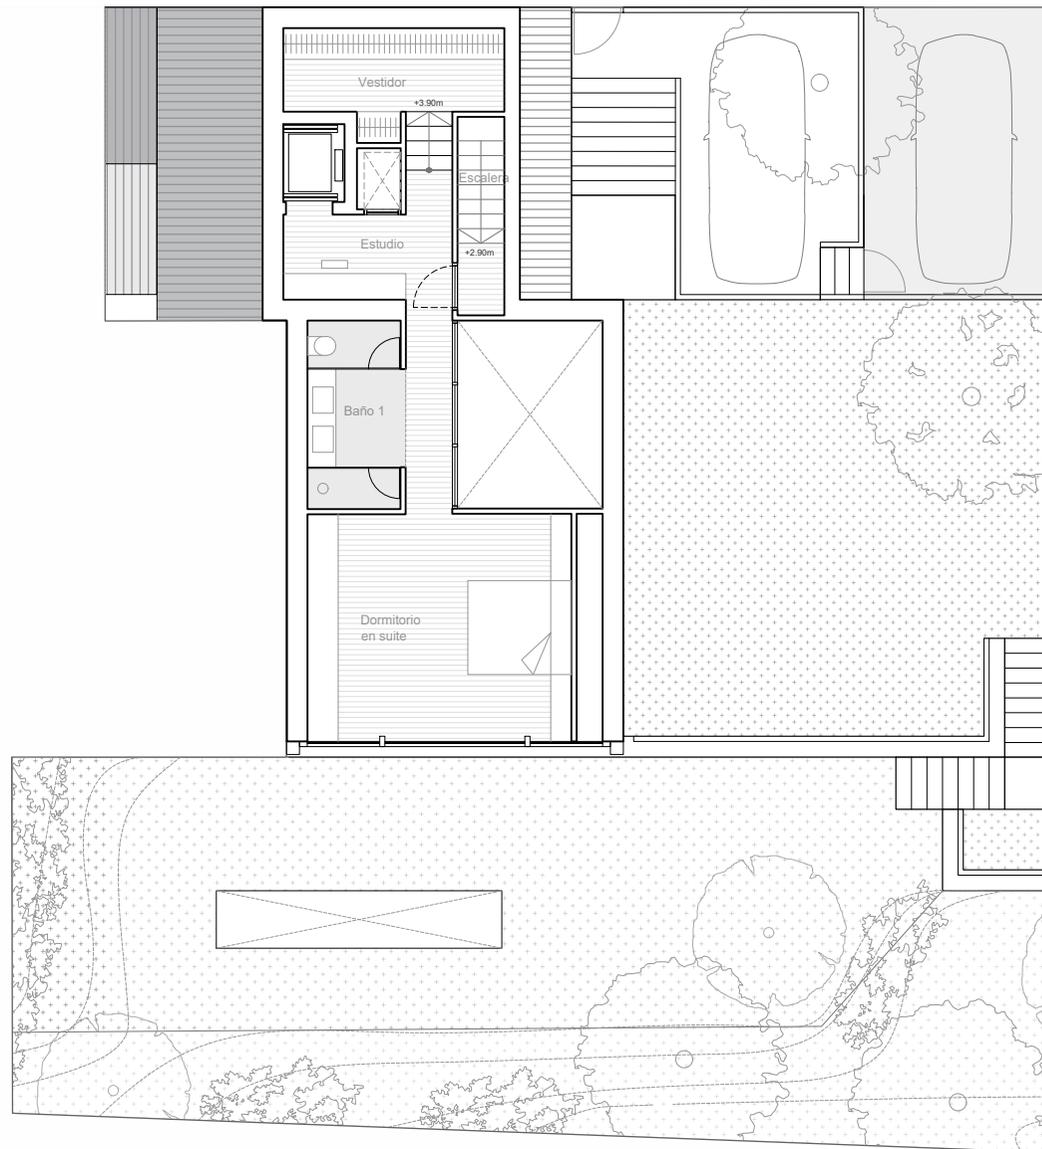

### RESUMEN DE SUPERFICIES TOTALES:

S. CONSTRUIDA	465.22 m <sup>2</sup>
S. ÚTIL EXTERIOR	208.38 m <sup>2</sup>


### CUADRO DE SUPERFICIES CONSTRUIDAS:

Escalera	3.43 m <sup>2</sup>
Vestidor	12.08 m <sup>2</sup>
Estudio	8.11 m <sup>2</sup>
Baño	8.69 m <sup>2</sup>
Dormitorio en suite	32.62 m <sup>2</sup>

Esc 1:100

## CASA 2

PLANTA SÓTANO (opción spa)

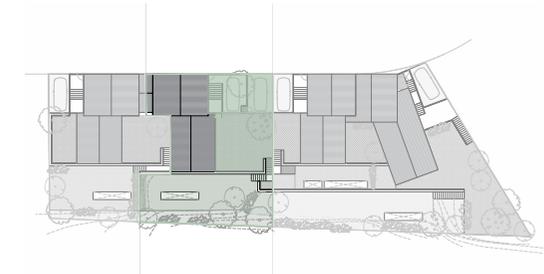

### RESUMEN DE SUPERFICIES TOTALES:

S. CONSTRUIDA	465.22 m <sup>2</sup>
S. ÚTIL EXTERIOR	208.38 m <sup>2</sup>

### CUADRO DE SUPERFICIES ÚTILES:



Vestibulo	19.24 m <sup>2</sup>
Lavandería	10.08 m <sup>2</sup>
Baño 5	3.23 m <sup>2</sup>
Gimnasio	15.13 m <sup>2</sup>
Hammam	10.21 m <sup>2</sup>
Spa	60.37 m <sup>2</sup>
Aseo	2.32 m <sup>2</sup>
Sala de Maquinas	2.98 m <sup>2</sup>
Sala de máquinas / Trastero	2.88 m <sup>2</sup>

### CUADRO DE S. ÚTILES EXTERIORES:

Patio	7.71 m <sup>2</sup>
-------	---------------------

## CASA 2

PLANTA SÓTANO (opción spa + salón)

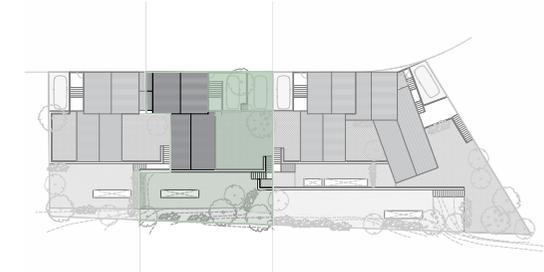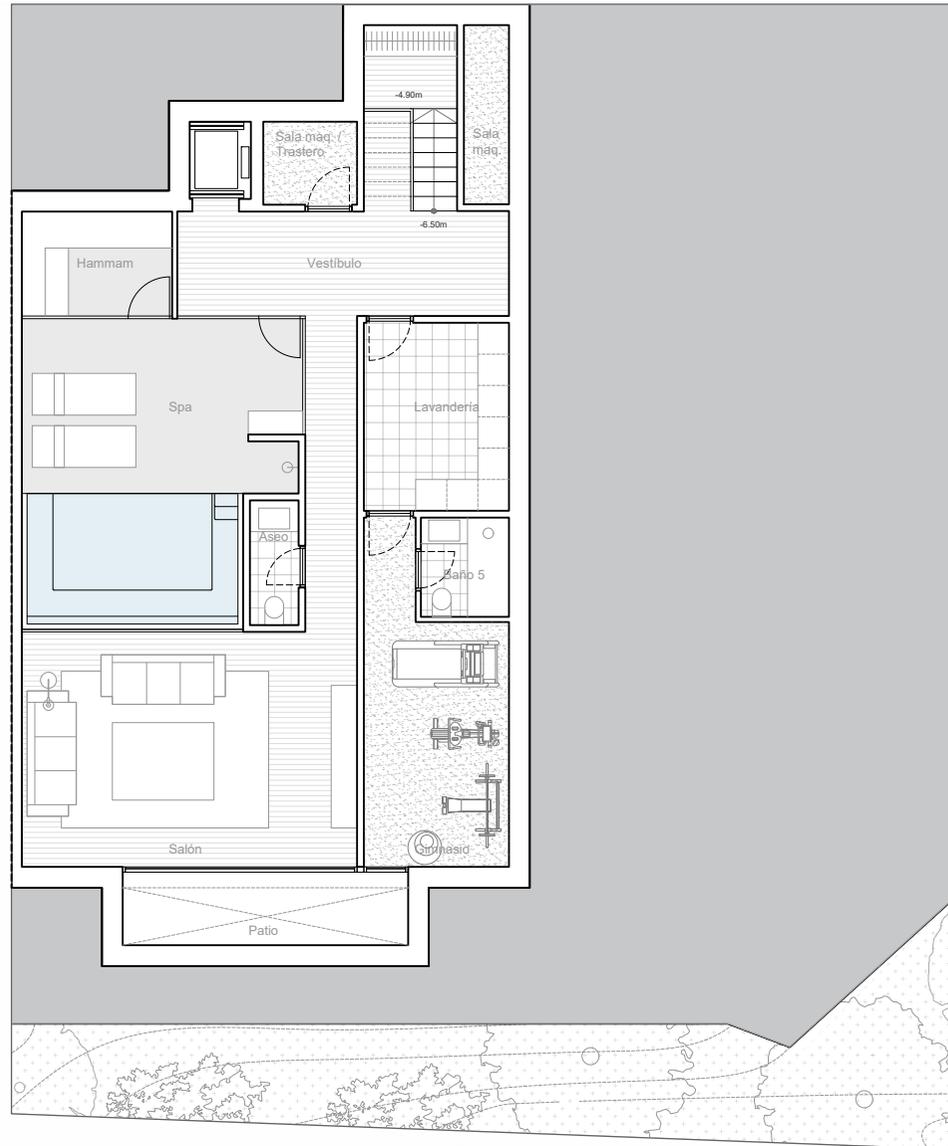

### RESUMEN DE SUPERFICIES TOTALES:

S. CONSTRUIDA	465.22 m <sup>2</sup>
S. ÚTIL EXTERIOR	208.38 m <sup>2</sup>

### CUADRO DE SUPERFICIES ÚTILES:

Vestíbulo	25.29 m <sup>2</sup>
Lavandería	10.08 m <sup>2</sup>
Baño 5	3.23 m <sup>2</sup>
Gimnasio	15.13 m <sup>2</sup>
Salón	29.11 m <sup>2</sup>
Spa	29.64 m <sup>2</sup>
Aseo	2.25 m <sup>2</sup>
Hamman	5.80 m <sup>2</sup>
Sala de Maquinas	2.98 m <sup>2</sup>
Sala de máquinas / Trastero	2.88 m <sup>2</sup>

### CUADRO DE S. ÚTILES EXTERIORES:

Patio	7.71 m <sup>2</sup>
-------	---------------------

Esc 1:100