


CASA 4

PLANTA DE SITUACIÓN



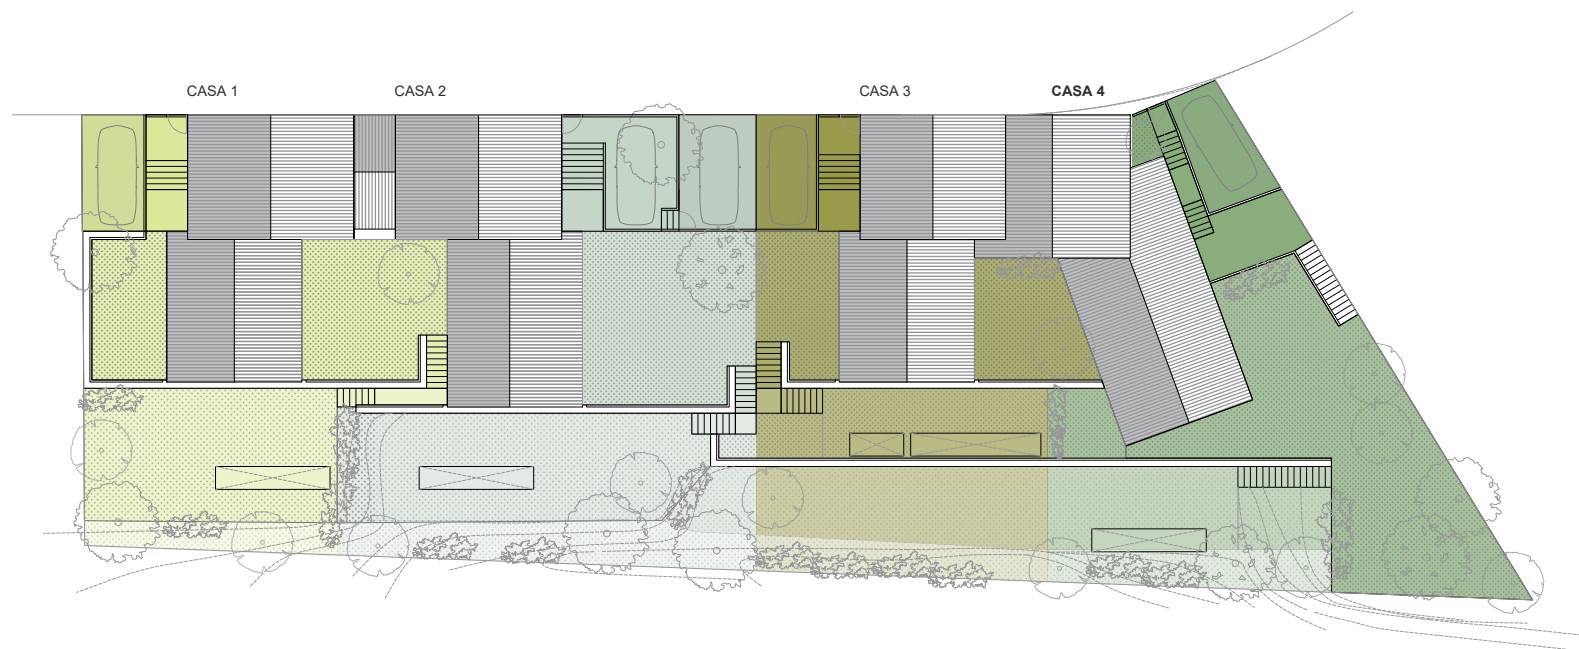


Esc 1:250

Esc 1:100

CASA 4

PLANTA SÓTANO

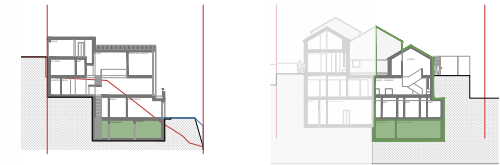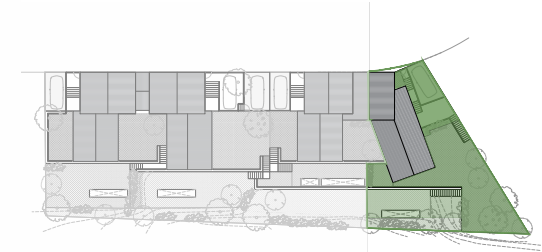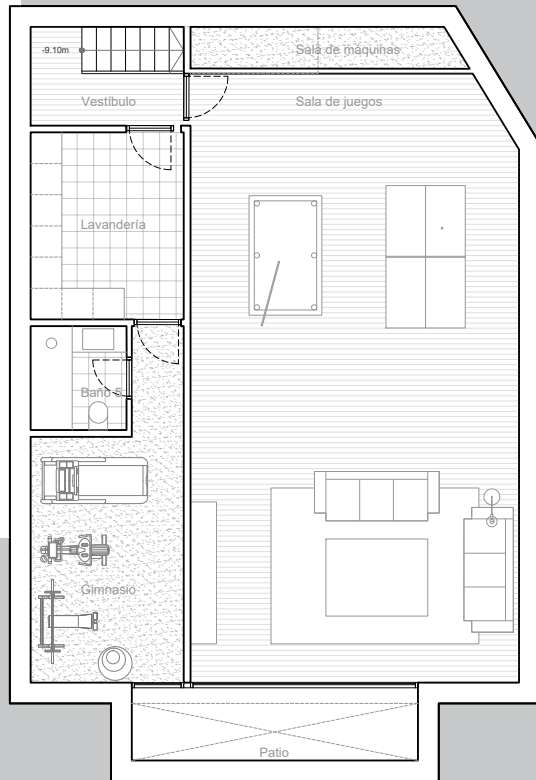

RESUMEN DE SUPERFICIES TOTALES:

S. CONSTRUIDA	482.41 m ²
S. ÚTIL EXTERIOR	229.96 m ²

CUADRO DE SUPERFICIES CONSTRUIDAS:

Vestíbulo	8.07 m ²
Lavandería	12.72 m ²
Baño 5	4.89 m ²
Gimnasio	19.58 m ²
Sala de juegos	80.31 m ²
Sala de máquinas	6.96 m ²



CUADRO DE SUPERFICIES EXTERIORES:

Patio	11.67 m ²
-------	----------------------

Esc 1:100

CASA 4

PLANTA BAJA

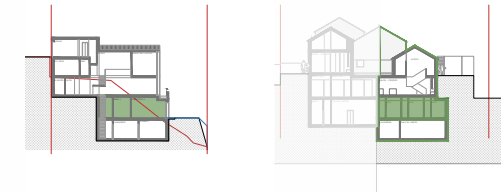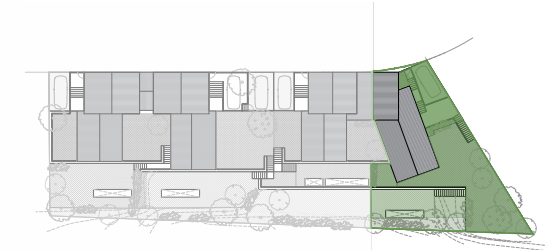

RESUMEN DE SUPERFICIES TOTALES:

S. CONSTRUIDA	482.41 m ²
S. ÚTIL EXTERIOR	229.96 m ²

CUADRO DE SUPERFICIES CONSTRUIDAS:

Vestíbulo	30.90 m ²
Baño 2	5.98 m ²
Dormitorio 2	20.86 m ²
Baño 3	5.82 m ²
Dormitorio 3	20.48 m ²
Baño 4	5.83 m ²
Dormitorio 4	21.56 m ²




CUADRO DE SUPERFICIES EXTERIORES:

Jardín	37.64 m ²
--------	----------------------

Esc 1:100

CASA 4

PLANTA PRIMERA

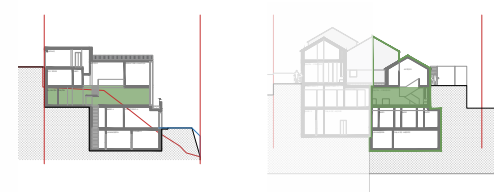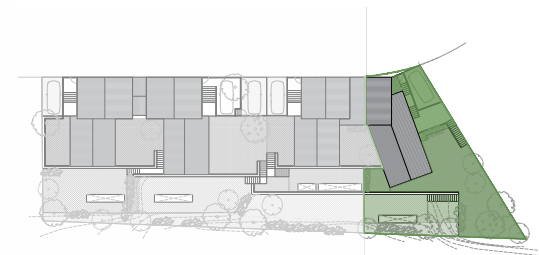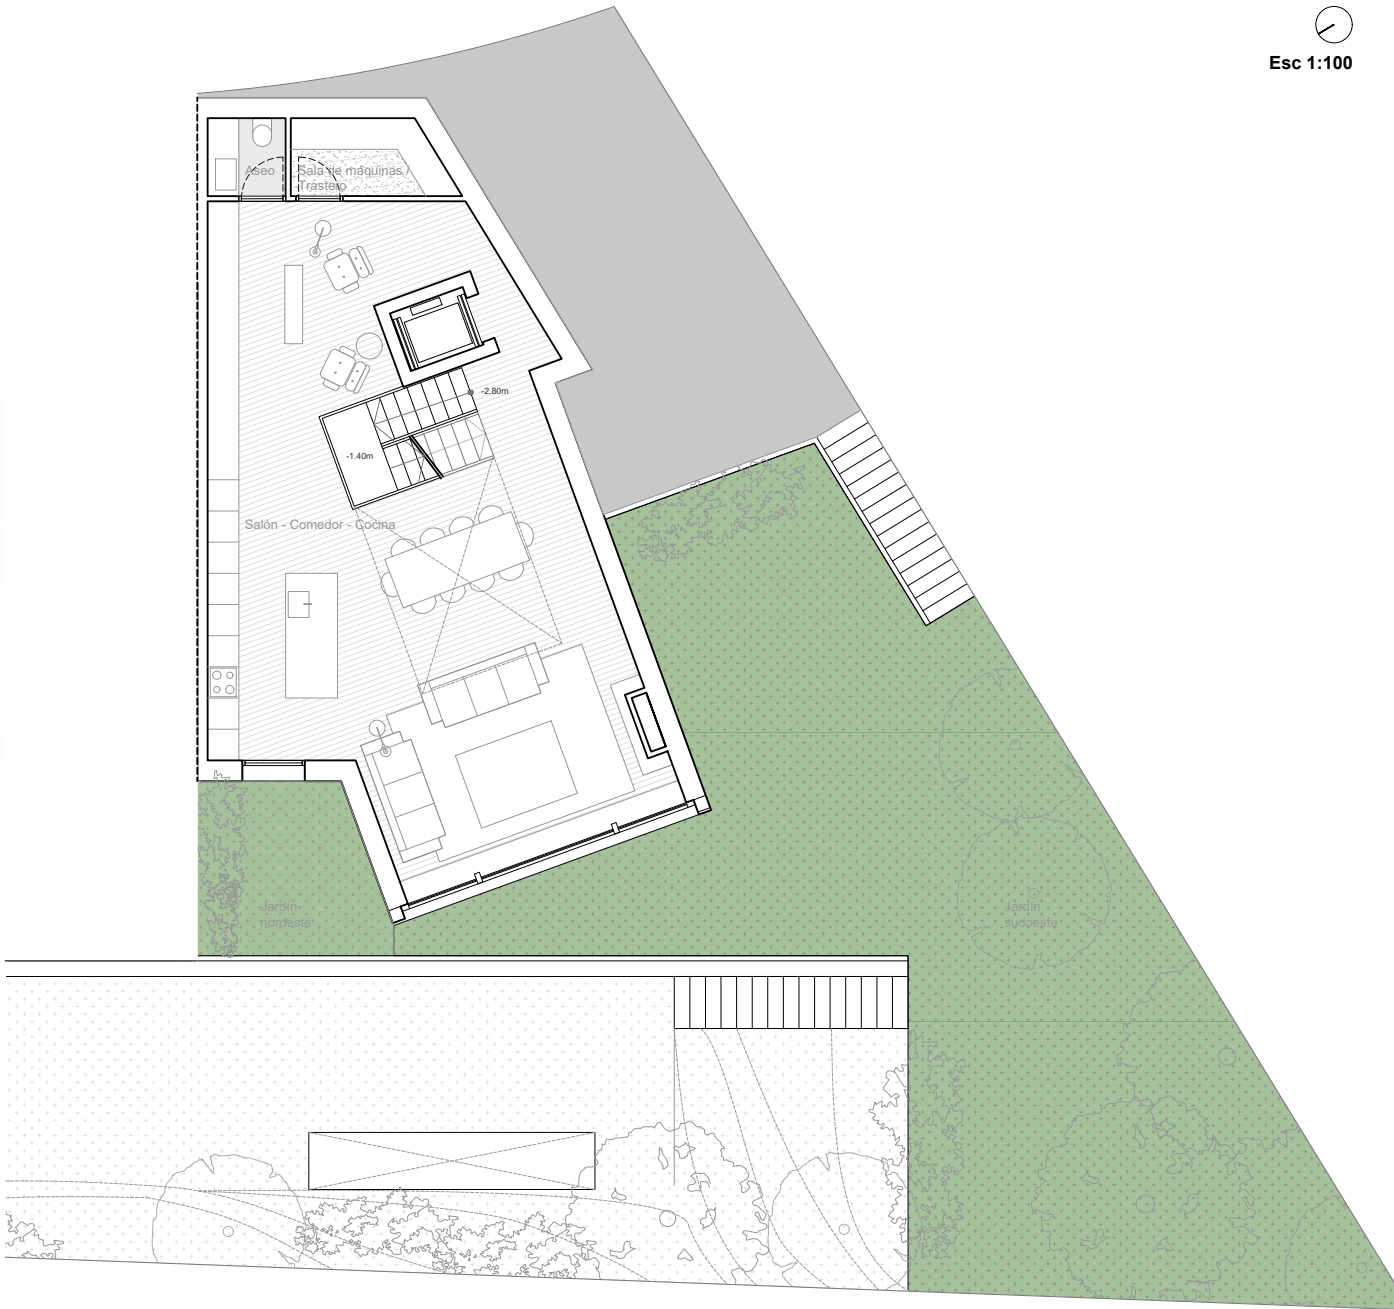

RESUMEN DE SUPERFICIES TOTALES:

S. CONSTRUIDA	482.41 m ²
S. ÚTIL EXTERIOR	229.96 m ²


CUADRO DE SUPERFICIES CONSTRUIDAS:

Salón-comedor-cocina	96.54 m ²
Trastero	6.35 m ²
Aseo	3.80 m ²

CUADRO DE SUPERFICIES EXTERIORES:



Jardín nordeste	11.30 m ²
Jardín sudoeste	124.02 m ²

Esc 1:100

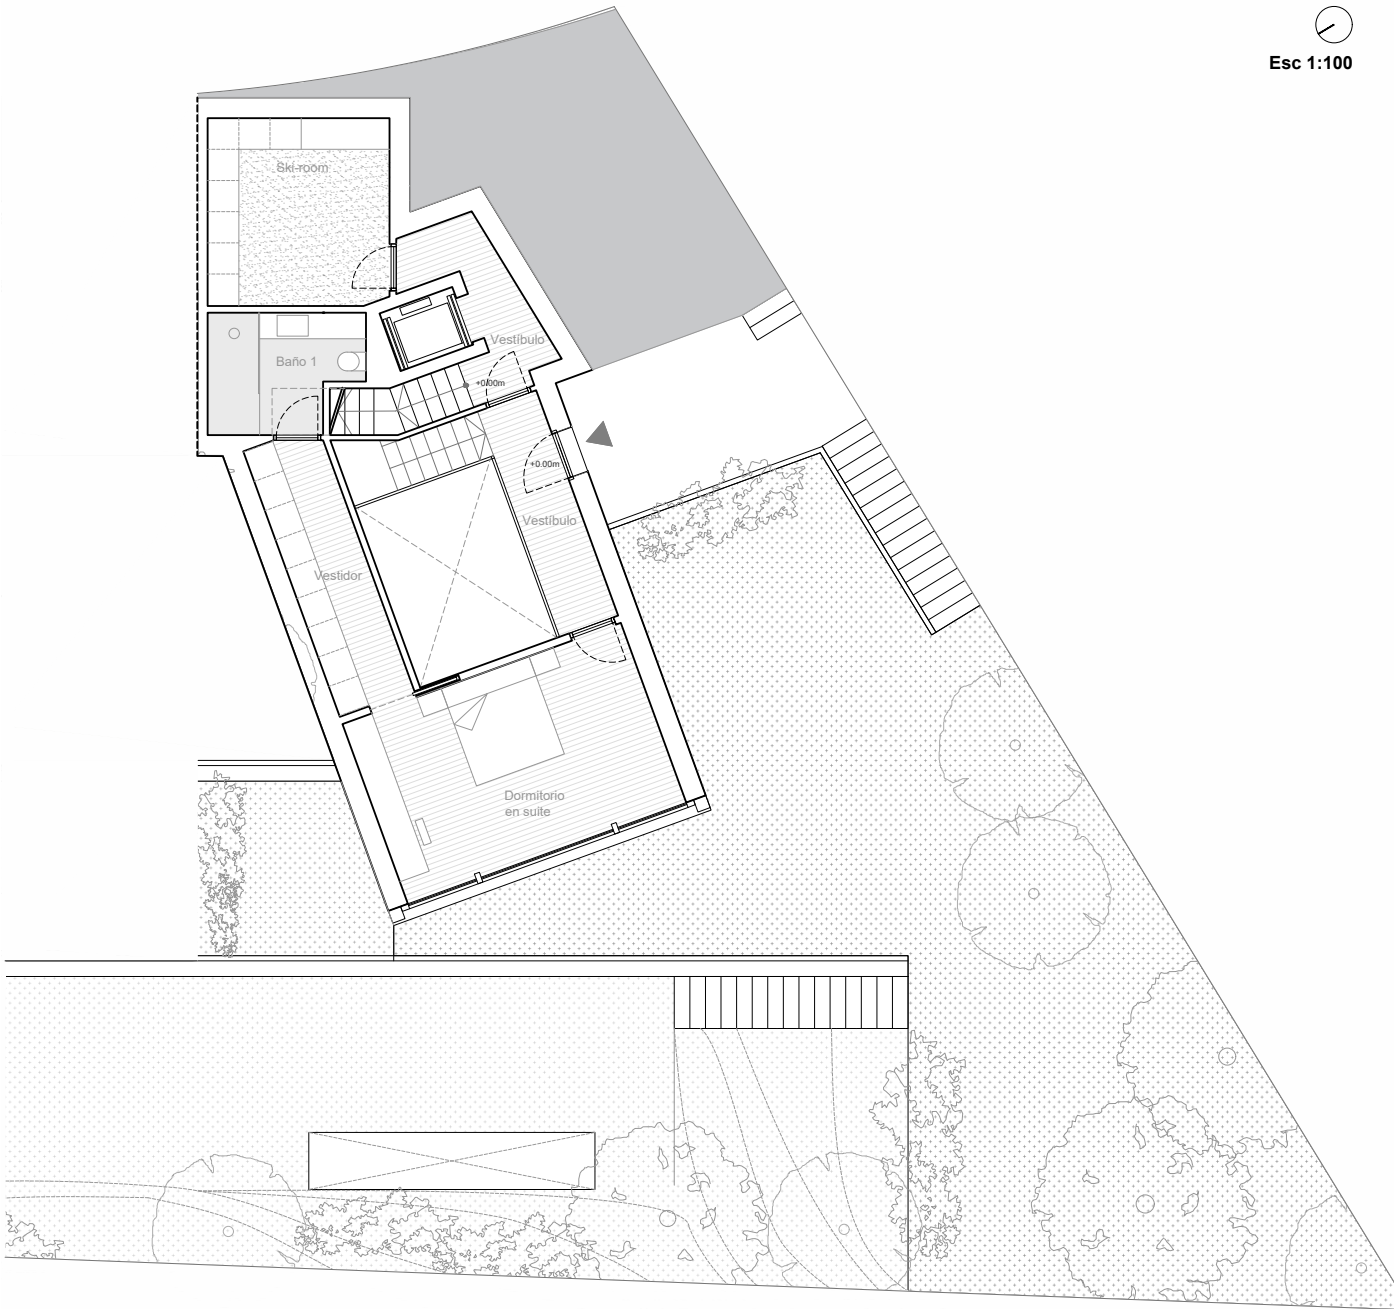

CASA 4

PLANTA BAJO CUBIERTA (acceso peatonal)

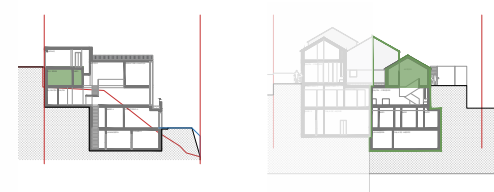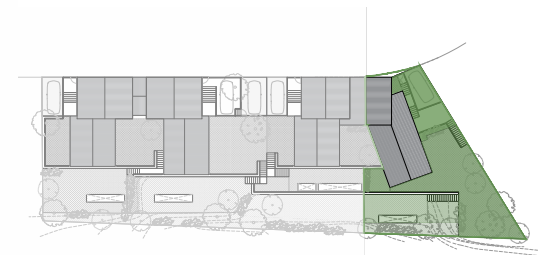

RESUMEN DE SUPERFICIES TOTALES:

S. CONSTRUIDA	482.41 m ²
S. ÚTIL EXTERIOR	229.96 m ²




CUADRO DE SUPERFICIES CONSTRUIDAS:

Vestíbulo	20.66 m ²
Dormitorio en suite	26.36 m ²
Vestidor	10.86 m ²
Baño	7.13 m ²
Skiroom	16.08 m ²

Esc 1:100

CASA 4

PLANTA BAJO CUBIERTA (acceso rodado)

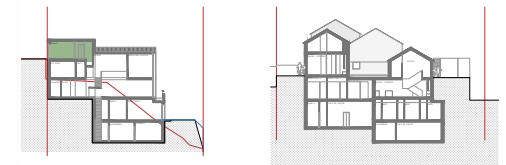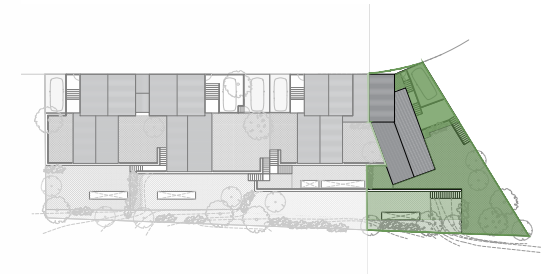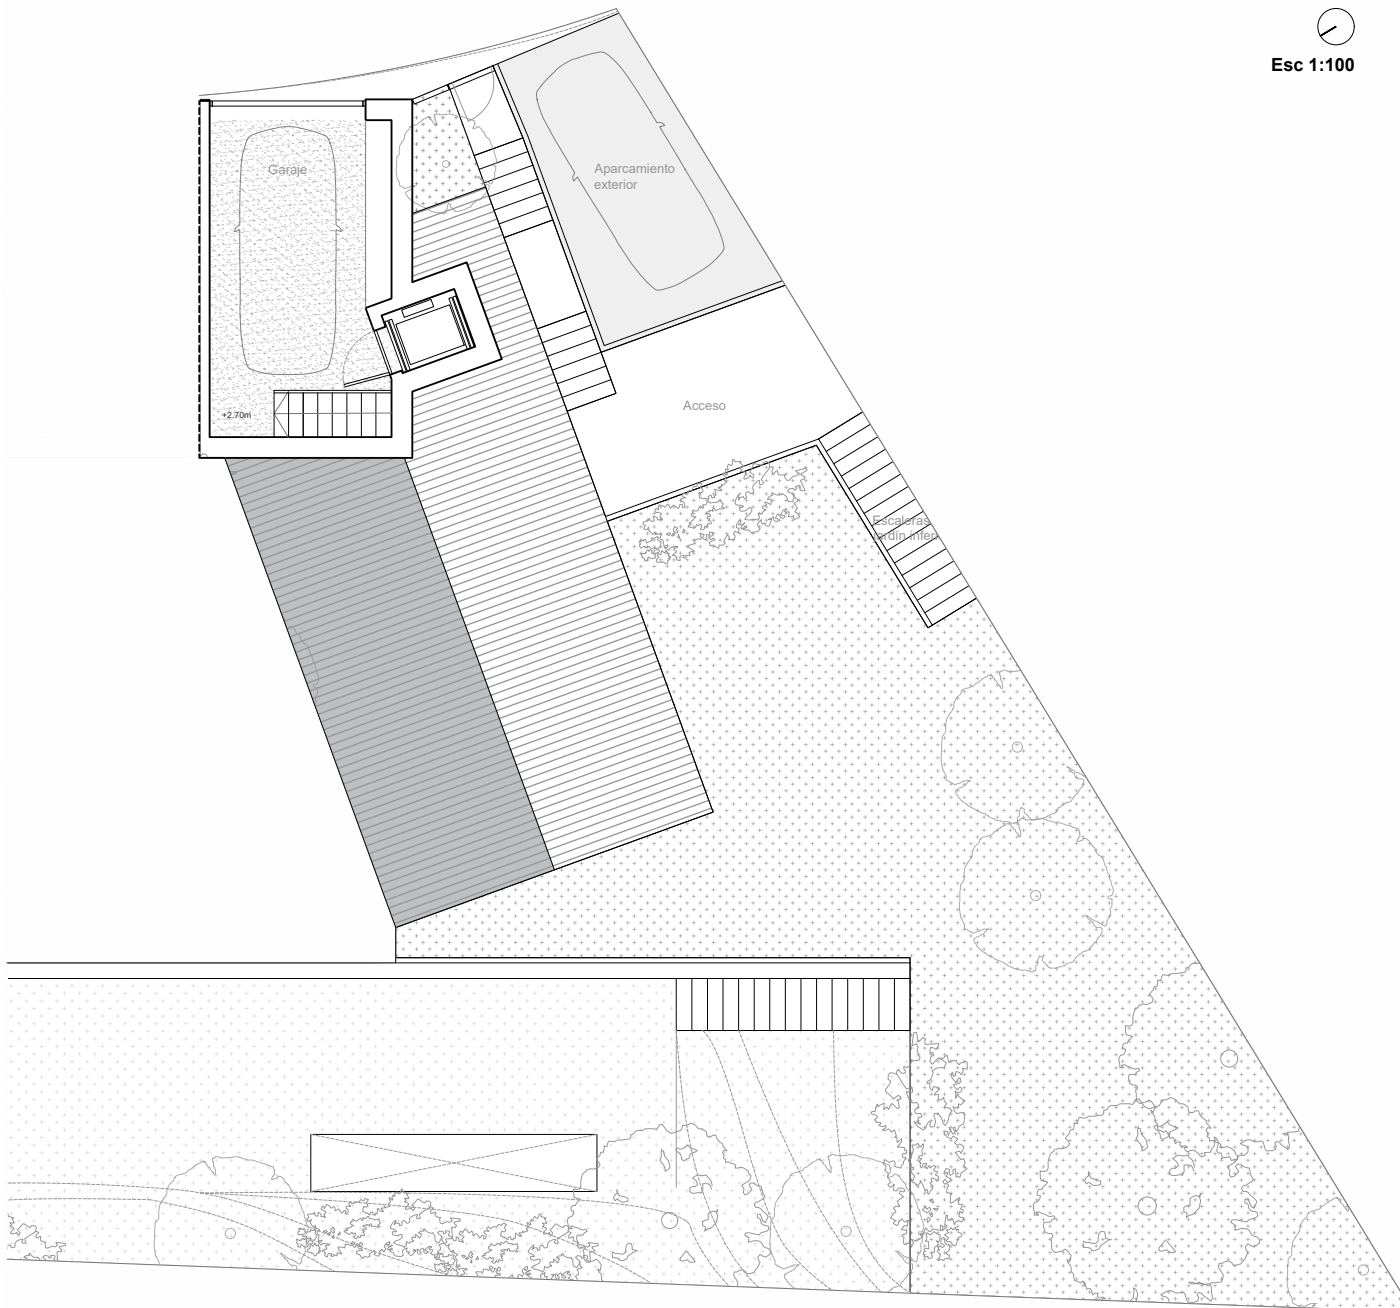

RESUMEN DE SUPERFICIES TOTALES:

S. CONSTRUIDA	482.41 m ²
S. ÚTIL EXTERIOR	229.96 m ²

CUADRO DE SUPERFICIES CONSTRUIDAS:

Garaje	27.51 m ²
--------	----------------------

CUADRO DE SUPERFICIES EXTERIORES:




Aparcamiento exterior	18.01 m ²
Acceso	20.87 m ²
Jardinería acceso	2.26 m ²
Escaleras a jardín inferior	4.20 m ²



Esc 1:100

CASA 4

PLANTA SÓTANO (opción spa)

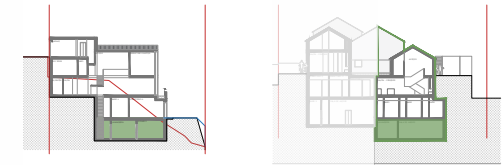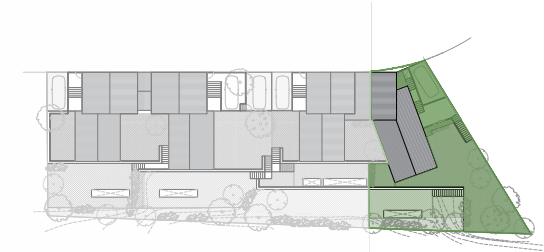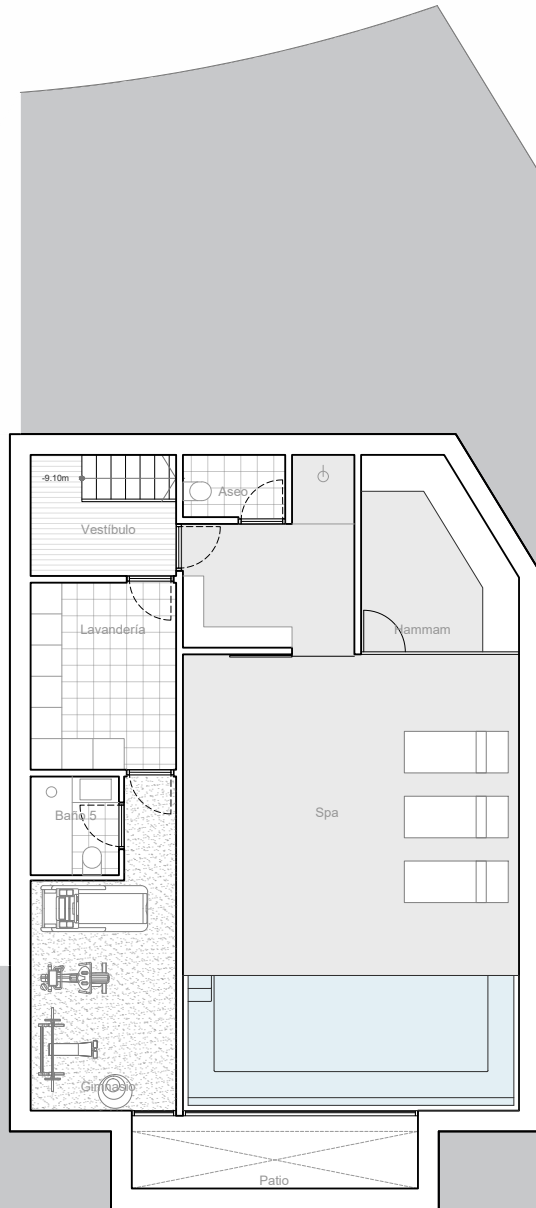

RESUMEN DE SUPERFICIES TOTALES:

S. CONSTRUIDA	482.41 m ²
S. ÚTIL EXTERIOR	229.96 m ²

CUADRO DE SUPERFICIES ÚTILES:

Vestíbulo	6.52 m ²
Lavandería	10.08 m ²
Baño 5	3.23 m ²
Gimnasio	14.40 m ²
Spa	66.44 m ²
Hammam	9.97 m ²
Aseo	2.39 m ²

CUADRO DE S.ÚTILES EXTERIORES:




Patio	7.71 m ²
-------	---------------------



Esc 1:100

CASA 4

PLANTA SÓTANO (opción spa + salón)

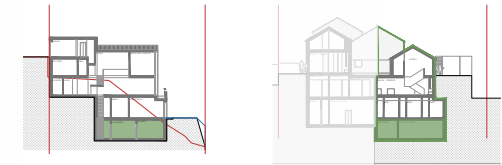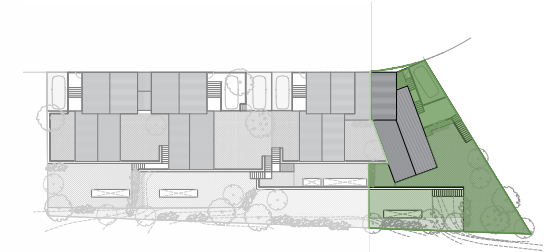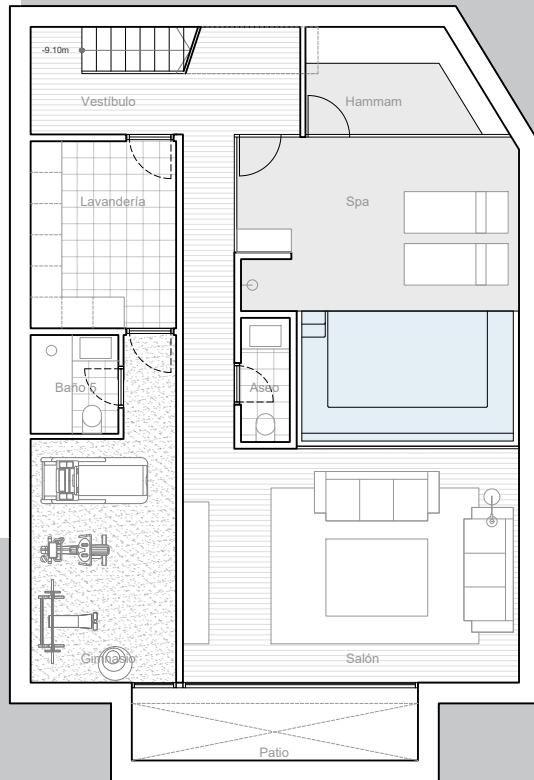

RESUMEN DE SUPERFICIES TOTALES:

S. CONSTRUIDA	482.41 m ²
S. ÚTIL EXTERIOR	229.96 m ²

CUADRO DE SUPERFICIES ÚTILES:

Vestíbulo	16.72 m ²
Lavandería	10.08 m ²
Baño 5	3.21 m ²
Gimnasio	15.15 m ²
Salón	29.11 m ²
Spa	29.09 m ²
Aseo	2.27 m ²
Hammam	7.04 m ²

CUADRO DE S.ÚTILES EXTERIORES:

Patio	7.71 m ²
-------	---------------------