


# HABITATGE TIPUS C

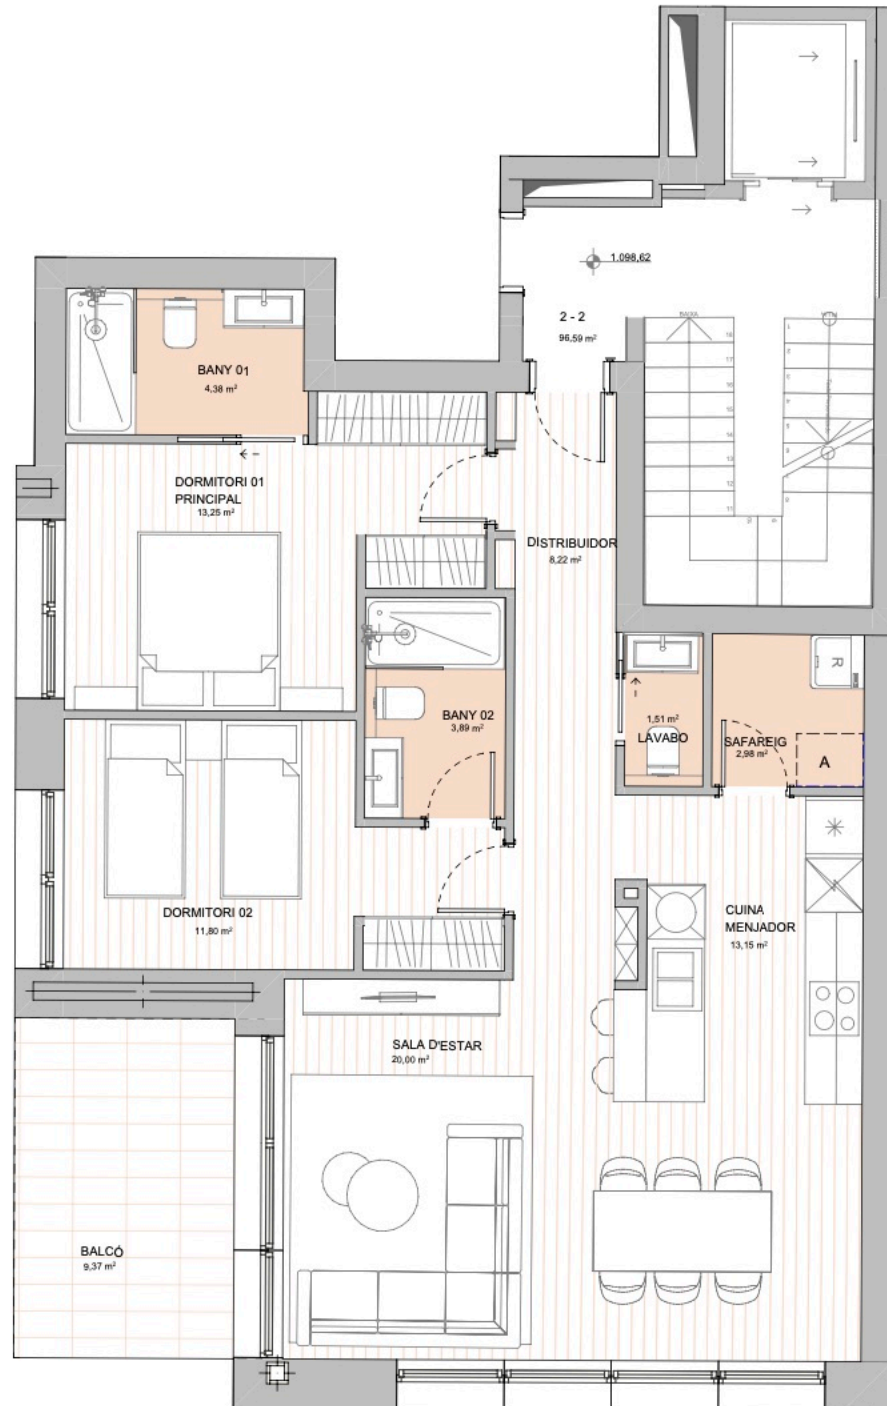

## SUPERFÍCIES CONSTRUÏDES

Total Habitatge 96,59 m<sup>2</sup>

## SUPERFÍCIES EXTERIORS

Balcó 9,37 m<sup>2</sup>

