

NOTA: COTES ORIENTATIVES

**ENGITEC**  
 ENGINYERS I ARQUITECTES ASSOCIATS  
 Edifici MONTCLAR  
 C/ Bonaventura Armengol 10  
 despatx 234 (Andorra la Vella)  
 PRINCIPAT D'ANDORRA  
 Tel.: 802 000  
 Fax: 802 009  
 e-mail: engitec@engitec.ad

TITOL DEL PROJECTE:  
 CONJUNT RESIDENCIAL ALDOSA VILLAGE  
 A LA MASSANA

ADREÇA:  
 CARRETERA DE LA CREU BLANCA, ELS ESCOLLS  
 L'ALDOSA - LA MASSANA

TITOL DEL PLANOL:  
 BLOC 5.1 XALET 9  
 PLANTA SOTERRANI +1319.00


Nº PROJECTE: 220018	Nº PLANOL: <b>310B</b>
DATA: NOVEMBRE 2023	FULL: de
ESCALA DIN-A4: 1/75	ESCALA DIN-A3: ESCALA DIN-A2: ESCALA DIN-A1:

LA PROPIETAT: VIS ENERGIA, S.L.	ARQUITECTE: PERE ESPUGA SORRIBES
REPRESENTANT: GILBERT MONTANÉ PONS	COL·LABORADORS:

INSTAL·LACIONS: XAVIER CAMPS	ESTRUCTURES: JOSEP Mª PLANES OBIOLS
COL·LABORADORS:	COL·LABORADORS:

MODIFICACIONS:


1*	2023-11-10	3*
2*		4*

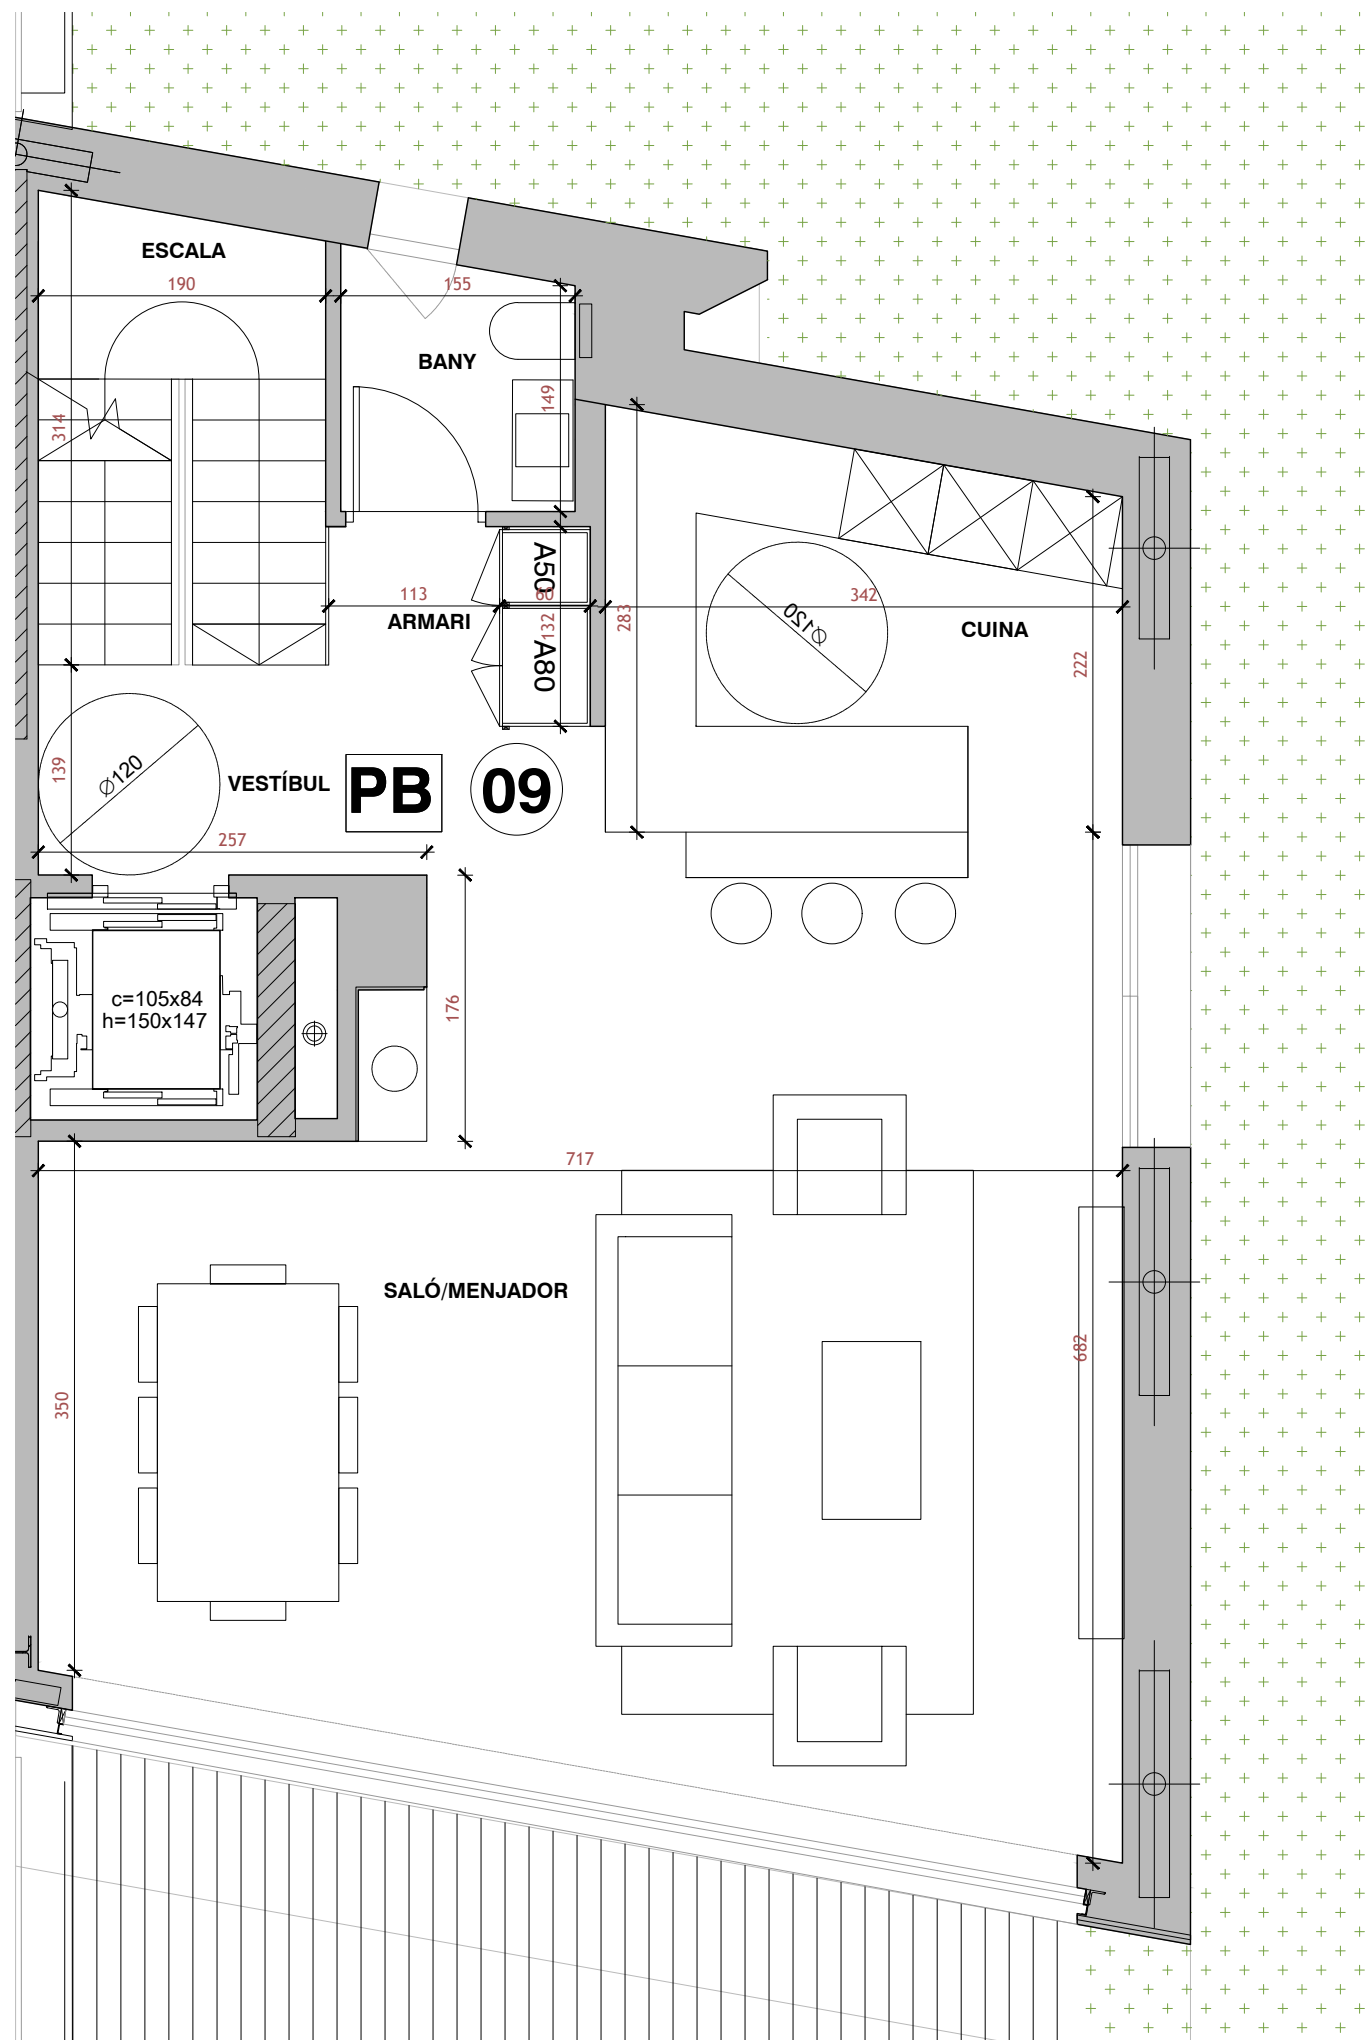

NOTA: COTES ORIENTATIVES

 <b>ENGITEC</b> <small>ENGINYERS I ARQUITECTES ASSOCIATS</small>			
<small>Tel.: 802 000 Fax: 802 009 e-mail: engitec@engitec.ad</small>		<small>Edifici MONTCLAR C/ Bonaventura Armengol 10 despatx 234 (Andorra la Vella) PRINCIPAT D'ANDORRA</small>	
<small>TÍTOL DEL PROJECTE:</small> CONJUNT RESIDENCIAL ALDOSA VILLAGE A LA MASSANA			
<small>ADREÇA:</small> CARRERA DE LA CREU BLANCA, ELS ESCOLLS L'ALDOSA - LA MASSANA			
<small>TÍTOL DEL PLANOL:</small> BLOC 5.1 XALET 9 PLANTA BAIXA +1323.10			
<small>Nº PROJECTE:</small>	<small>Nº PLANOL:</small>	<b>311D</b>	
220018			
<small>DATA:</small>	<small>FULL:</small>	de	
NOVEMBRE 2023			
<small>ESCALA DIN-A4:</small>	<small>ESCALA DIN-A3:</small>	<small>ESCALA DIN-A2:</small>	<small>ESCALA DIN-A1:</small>
1/100			1/50
<small>LA PROPIETAT:</small>	<small>ARQUITECTE:</small>		
VIS ENERGIA, S.L.	PERE ESPUGA SORRIBES		
<small>REPRESENTANT:</small>	<small>COL·LABORADORS:</small>		
GILBERT MONTANÉ PONS			
<small>INSTAL·LACIONS:</small>	<small>ESTRUCTURES:</small>		
XAVIER CAMPS	JOSEP Mª PLANES OBIOLS		
<small>COL·LABORADORS:</small>	<small>COL·LABORADORS:</small>		
<small>MODIFICACIONS:</small>			
<small>1*</small>	2023-11-10	<small>3*</small>	
<small>2*</small>		<small>4*</small>	



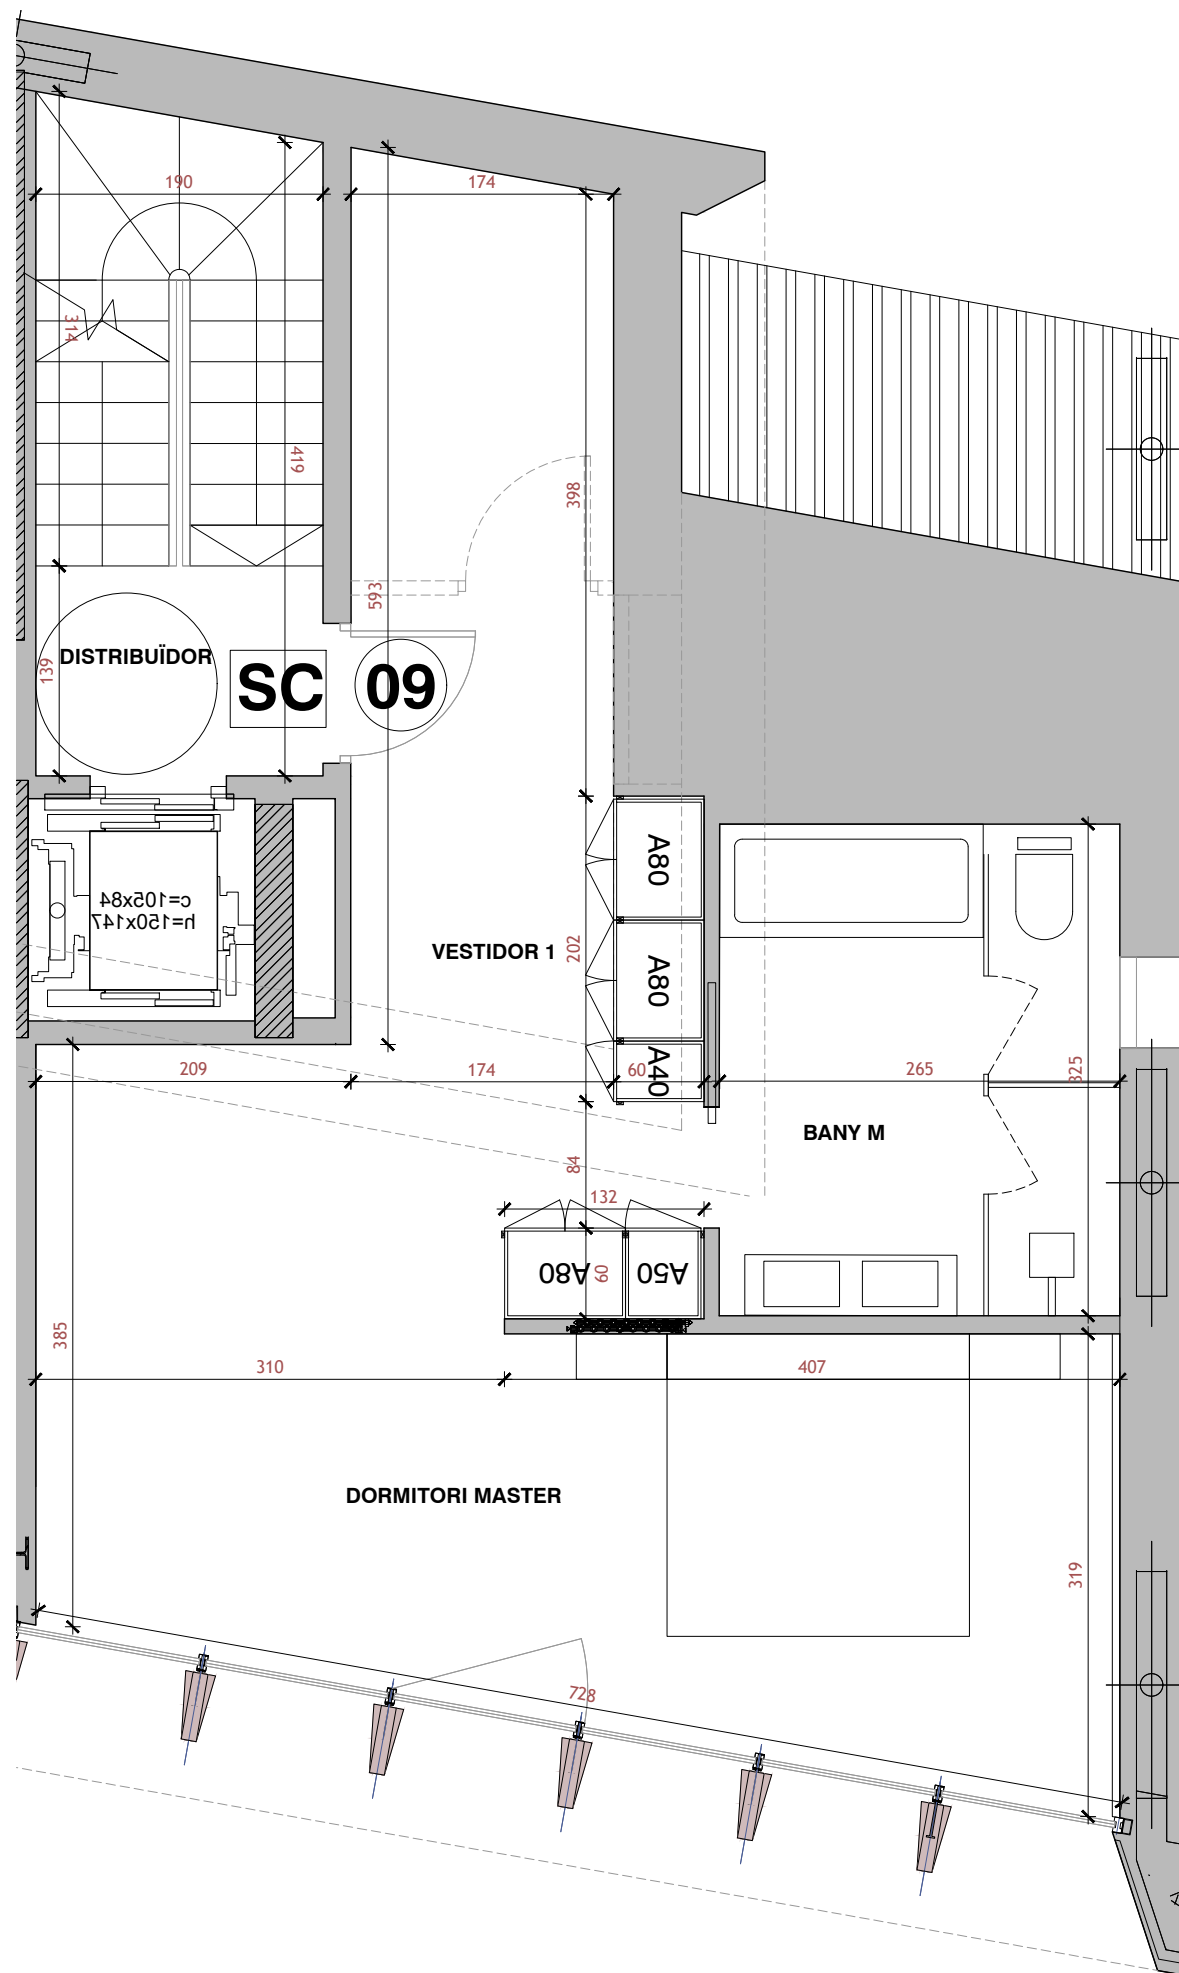

NOTA: COTES ORIENTATIVES

 <b>ENGITEC</b> <small>ENGINYERS I ARQUITECTES ASSOCIATS</small>			
<small>Tel.: 802 000 Fax: 802 009 e-mail: engitec@engitec.ad</small>		<small>Edifici MONTCLAR C/ Bonaventura Armengol 10 despatx 234 (Andorra la Vella) PRINCIPAT D'ANDORRA</small>	
<small>TITOL DEL PROJECTE:</small> CONJUNT RESIDENCIAL ALDOSA VILLAGE A LA MASSANA			
<small>ADREÇA:</small> CARRERA DE LA CREU BLANCA, ELS ESCOLLS L'ALDOSA - LA MASSANA			
<small>TITOL DEL PLANOL:</small> BLOC 5.1 XALET 9 PLANTA SOTACOBERTA +1329.30			
<small>Nº PROJECTE:</small>	220018	<small>Nº PLANOL:</small>	<b>311F</b>
<small>DATA:</small>	NOVEMBRE 2023	<small>FULL:</small>	de
<small>ESCALA DIN-A4:</small>	1/50	<small>ESCALA DIN-A3:</small>	
<small>ESCALA DIN-A2:</small>		<small>ESCALA DIN-A1:</small>	
<small>LA PROPIETAT:</small>	VIS ENERGIA, S.L.	<small>ARQUITECTE:</small>	PERE ESPUGA SORRIBES
<small>REPRESENTANT:</small>	GILBERT MONTANÉ PONS	<small>COL·LABORADORS:</small>	
<small>INSTAL·LACIONS:</small>	XAVIER CAMPS	<small>ESTRUCTURES:</small>	JOSEP Mª PLANES OBIOLS
<small>COL·LABORADORS:</small>		<small>COL·LABORADORS:</small>	
<small>MODIFICACIONS:</small>			
<small>1*</small>	2023-11-10	<small>3*</small>	
<small>2*</small>		<small>4*</small>	