
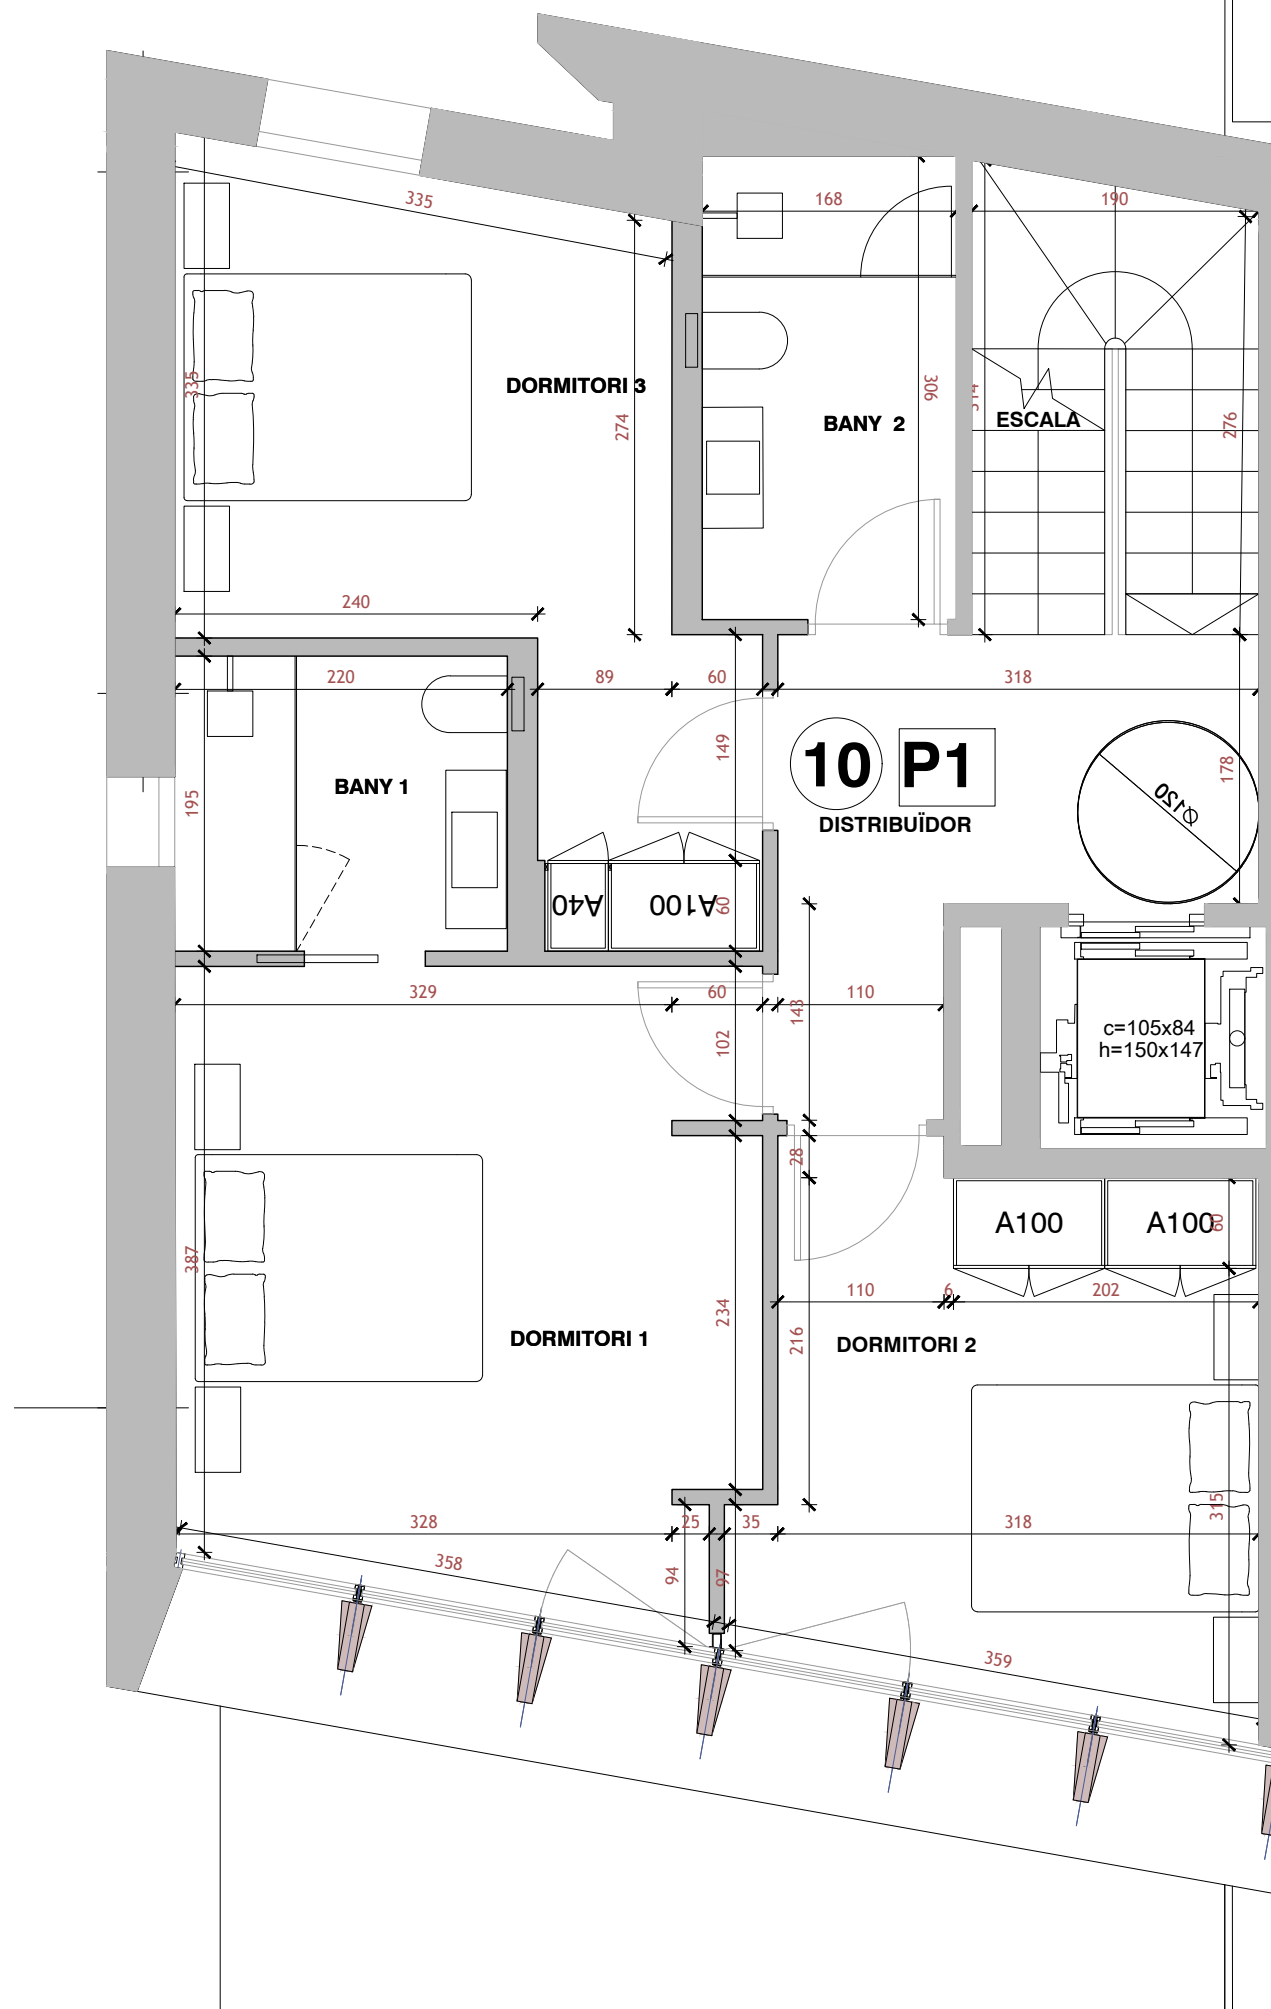



NOTA: COTES ORIENTATIVES

 ENGITEC <small>ENGINYERS I ARQUITECTES ASSOCIATS</small>			
<small>Tel.: 802 000 Fax: 802 009 e-mail: engitec@engitec.ad</small>		<small>Edifici MONTCLAR C/ Bonaventura Armengol 10 despatx 234 (Andorra la Vella) PRINCIPAT D'ANDORRA</small>	
<small>TITOL DEL PROJECTE:</small> CONJUNT RESIDENCIAL ALDOSA VILLAGE A LA MASSANA			
<small>ADREÇA:</small> CARRETERA DE LA CREU BLANCA, ELS ESCOLLS L'ALDOSA - LA MASSANA			
<small>TITOL DEL PLANOL:</small> BLOC 5.1 XALET 10 PLANTA BAIXA +1323.10			
<small>Nº PROJECTE:</small>	<small>Nº PLANOL:</small>		
220018	311D		
<small>DATA:</small>	<small>FULL:</small>		
NOVEMBRE 2023	de		
<small>ESCALA DIN-A4:</small>	<small>ESCALA DIN-A3:</small>	<small>ESCALA DIN-A2:</small>	<small>ESCALA DIN-A1:</small>
1/100			1/50
<small>LA PROPIETAT:</small>	<small>ARQUITECTE:</small>		
VIS ENERGIA, S.L.	PERE ESPUGA SORRIBES		
<small>REPRESENTANT:</small>	<small>COL·LABORADORS:</small>		
GILBERT MONTANÉ PONS			
<small>INSTAL·LACIONS:</small>	<small>ESTRUCTURES:</small>		
XAVIER CAMPS	JOSEP Mª PLANES OBIOLS		
<small>COL·LABORADORS:</small>	<small>COL·LABORADORS:</small>		
<small>MODIFICACIONS:</small>			
<small>1ª</small>	2023-11-10	<small>3ª</small>	
<small>2ª</small>		<small>4ª</small>	



NOTA: COTES ORIENTATIVES

 ENGITEC <small>ENGINYERS I ARQUITECTES ASSOCIATS</small>			
<small>Tel.: 802 000 Fax: 802 009 e-mail: engitec@engitec.ad</small>		<small>Edifici MONTCLAR C/ Bonaventura Armengol 10 despatx 234 (Andorra la Vella) PRINCIPAT D'ANDORRA</small>	
<small>TITOL DEL PROJECTE:</small> CONJUNT RESIDENCIAL ALDOSA VILLAGE A LA MASSANA			
<small>ADREÇA:</small> CARRERA DE LA CREU BLANCA, ELS ESCOLLS L'ALDOSA - LA MASSANA			
<small>TITOL DEL PLANOL:</small> BLOC 5.1 XALET 10 PLANTA PRIMERA +1326.20			
<small>Nº PROJECTE:</small>	220018	<small>Nº PLANOL:</small>	311E
<small>DATA:</small>	NOVEMBRE 2023	<small>FULL:</small>	de
<small>ESCALA DIN-A4:</small>	1/50	<small>ESCALA DIN-A3:</small>	
<small>ESCALA DIN-A2:</small>		<small>ESCALA DIN-A1:</small>	
<small>LA PROPIETAT:</small>	VIS ENERGIA, S.L.	<small>ARQUITECTE:</small>	PERE ESPUGA SORRIBES
<small>REPRESENTANT:</small>	GILBERT MONTANÉ PONS	<small>COL·LABORADORS:</small>	
<small>INSTAL·LACIONS:</small>	XAVIER CAMPS	<small>ESTRUCTURES:</small>	JOSEP Mª PLANES OBIOLS
<small>COL·LABORADORS:</small>		<small>COL·LABORADORS:</small>	
<small>MODIFICACIONS:</small>			
1*	2023-11-10	3*	
2*		4*	

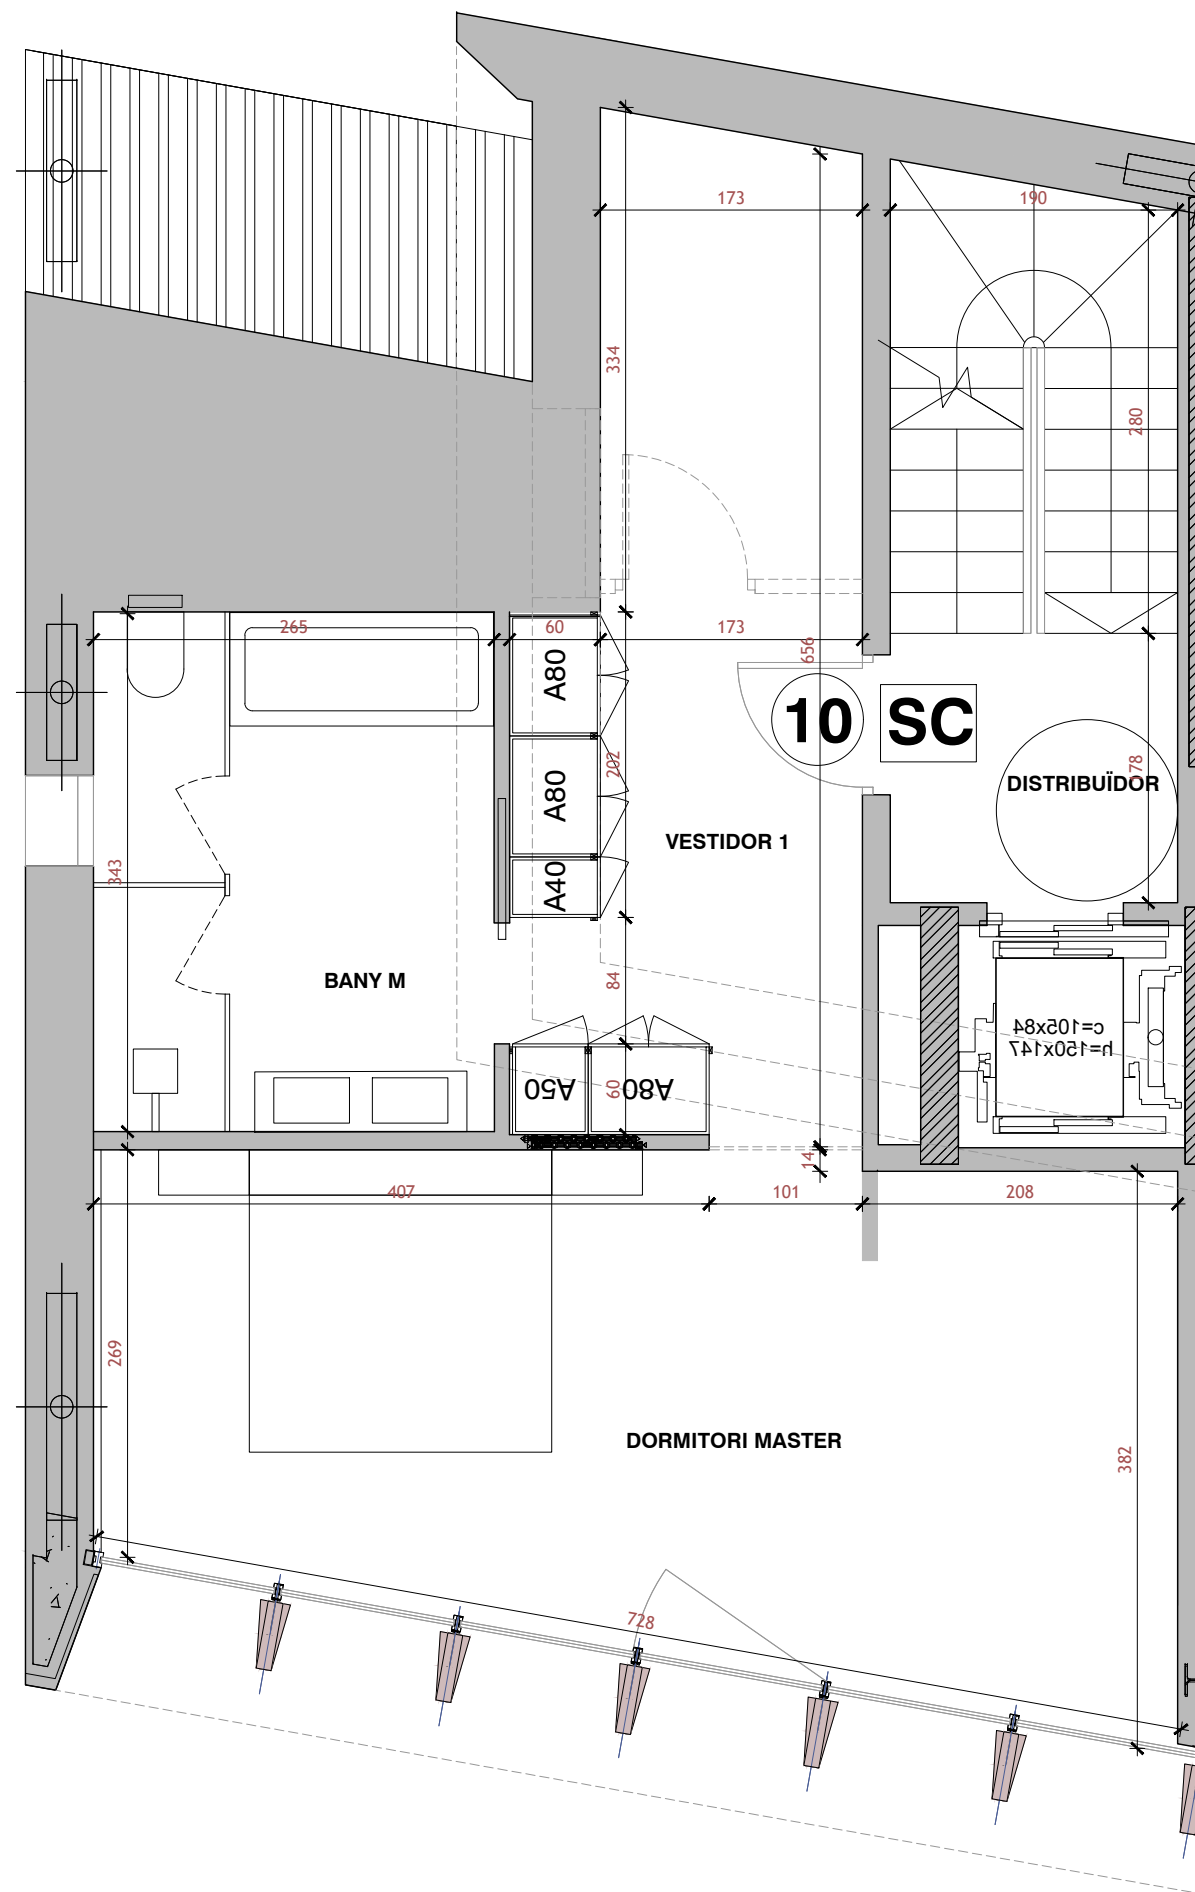

NOTA: COTES ORIENTATIVES

 ENGITEC <small>ENGINYERS I ARQUITECTES ASSOCIATS</small>			
<small>Tel.: 802 000 Fax: 802 009 e-mail: engitec@engitec.ad</small>		<small>Edifici MONTCLAR C/ Bonaventura Armengol 10 despatx 234 (Andorra la Vella) PRINCIPAT D'ANDORRA</small>	
<small>TITOL DEL PROJECTE:</small> CONJUNT RESIDENCIAL ALDOSA VILLAGE A LA MASSANA			
<small>ADREÇA:</small> CARRETERA DE LA CREU BLANCA, ELS ESCOLLS L'ALDOSA - LA MASSANA			
<small>TITOL DEL PLANOL:</small> BLOC 5.1 XALET 10 PLANTA SOTACOBERTA +1329.30			
<small>Nº PROJECTE:</small>	<small>Nº PLANOL:</small>		
220018	311F		
<small>DATA:</small>	<small>FULL:</small>		
NOVEMBRE 2023	de		
<small>ESCALA DIN-A4:</small>	<small>ESCALA DIN-A3:</small>	<small>ESCALA DIN-A2:</small>	<small>ESCALA DIN-A1:</small>
1/50			
<small>LA PROPIETAT:</small>	<small>ARQUITECTE:</small>		
VIS ENERGIA, S.L.	PERE ESPUGA SORRIBES		
<small>REPRESENTANT:</small>	<small>COL·LABORADORS:</small>		
GILBERT MONTANÉ PONS			
<small>INSTAL·LACIONS:</small>	<small>ESTRUCTURES:</small>		
XAVIER CAMPS	JOSEP Mª PLANES OBIOLS		
<small>COL·LABORADORS:</small>	<small>COL·LABORADORS:</small>		
<small>MODIFICACIONS:</small>			
<small>1*</small>	2023-11-10	<small>3*</small>	
<small>2*</small>		<small>4*</small>	