

TERRASSA - JARDÍ
SUP. ÚTIL = 12,87 M²

TERRASSA - JARDÍ
SUP. ÚTIL = 12,54 M²

TERRASSA - JARDÍ
SUP. ÚTIL = 12,54 M²

TERRASSA - JARDÍ
SUP. ÚTIL = 12,54 M²

TERRASSA - JARDÍ
SUP. ÚTIL = 12,87 M²

CUINA - MENJADOR - SALA D'ESTAR - ESCALA
SUP. ÚTIL = 37,09 M²
SUP. ILUM. = 4,36 M²
SUP. VENT. = 1,72 M²

CUINA - MENJADOR - SALA D'ESTAR - ESCALA
SUP. ÚTIL = 38,21 M²
SUP. ILUM. = 2,92 M²
SUP. VENT. = 1,72 M²

CUINA - MENJADOR - SALA D'ESTAR - ESCALA
SUP. ÚTIL = 38,21 M²
SUP. ILUM. = 2,92 M²
SUP. VENT. = 1,72 M²

CUINA - MENJADOR - SALA D'ESTAR - ESCALA
SUP. ÚTIL = 38,21 M²
SUP. ILUM. = 2,92 M²
SUP. VENT. = 1,72 M²

CUINA - MENJADOR - SALA D'ESTAR - ESCALA
SUP. ÚTIL = 37,09 M²
SUP. ILUM. = 4,36 M²
SUP. VENT. = 1,72 M²

SAFAREIG
SUP. ÚTIL = 5,79 M²

TRASTER
SUP. ÚTIL = 6,67 M²

SAFAREIG
SUP. ÚTIL = 6,32 M²

TRASTER
SUP. ÚTIL = 6,67 M²

TRASTER
SUP. ÚTIL = 6,67 M²

SAFAREIG
SUP. ÚTIL = 6,32 M²

SAFAREIG
SUP. ÚTIL = 6,32 M²


TRASTER
SUP. ÚTIL = 6,67 M²

TRASTER
SUP. ÚTIL = 6,67 M²

SAFAREIG
SUP. ÚTIL = 5,79 M²


QUADRE DE SUPERFÍCIES	
PLANTA BAIXA	
HABITATGE 1 I 5	
SUP. ÚTIL M ²	SUP. CONSTRUÏDA M ²
49,55	61,05
TERRASSA - JARDÍ	
SUP. ÚTIL M ²	SUP. CONSTRUÏDA M ²
12,87	13,74

QUADRE DE SUPERFÍCIES	
PLANTA BAIXA	
HABITATGE 2,3 I 4	
SUP. ÚTIL M ²	SUP. CONSTRUÏDA M ²
51,20	58,65
TERRASSA JARDÍ	
SUP. ÚTIL M ²	SUP. CONSTRUÏDA M ²
12,54	13,78

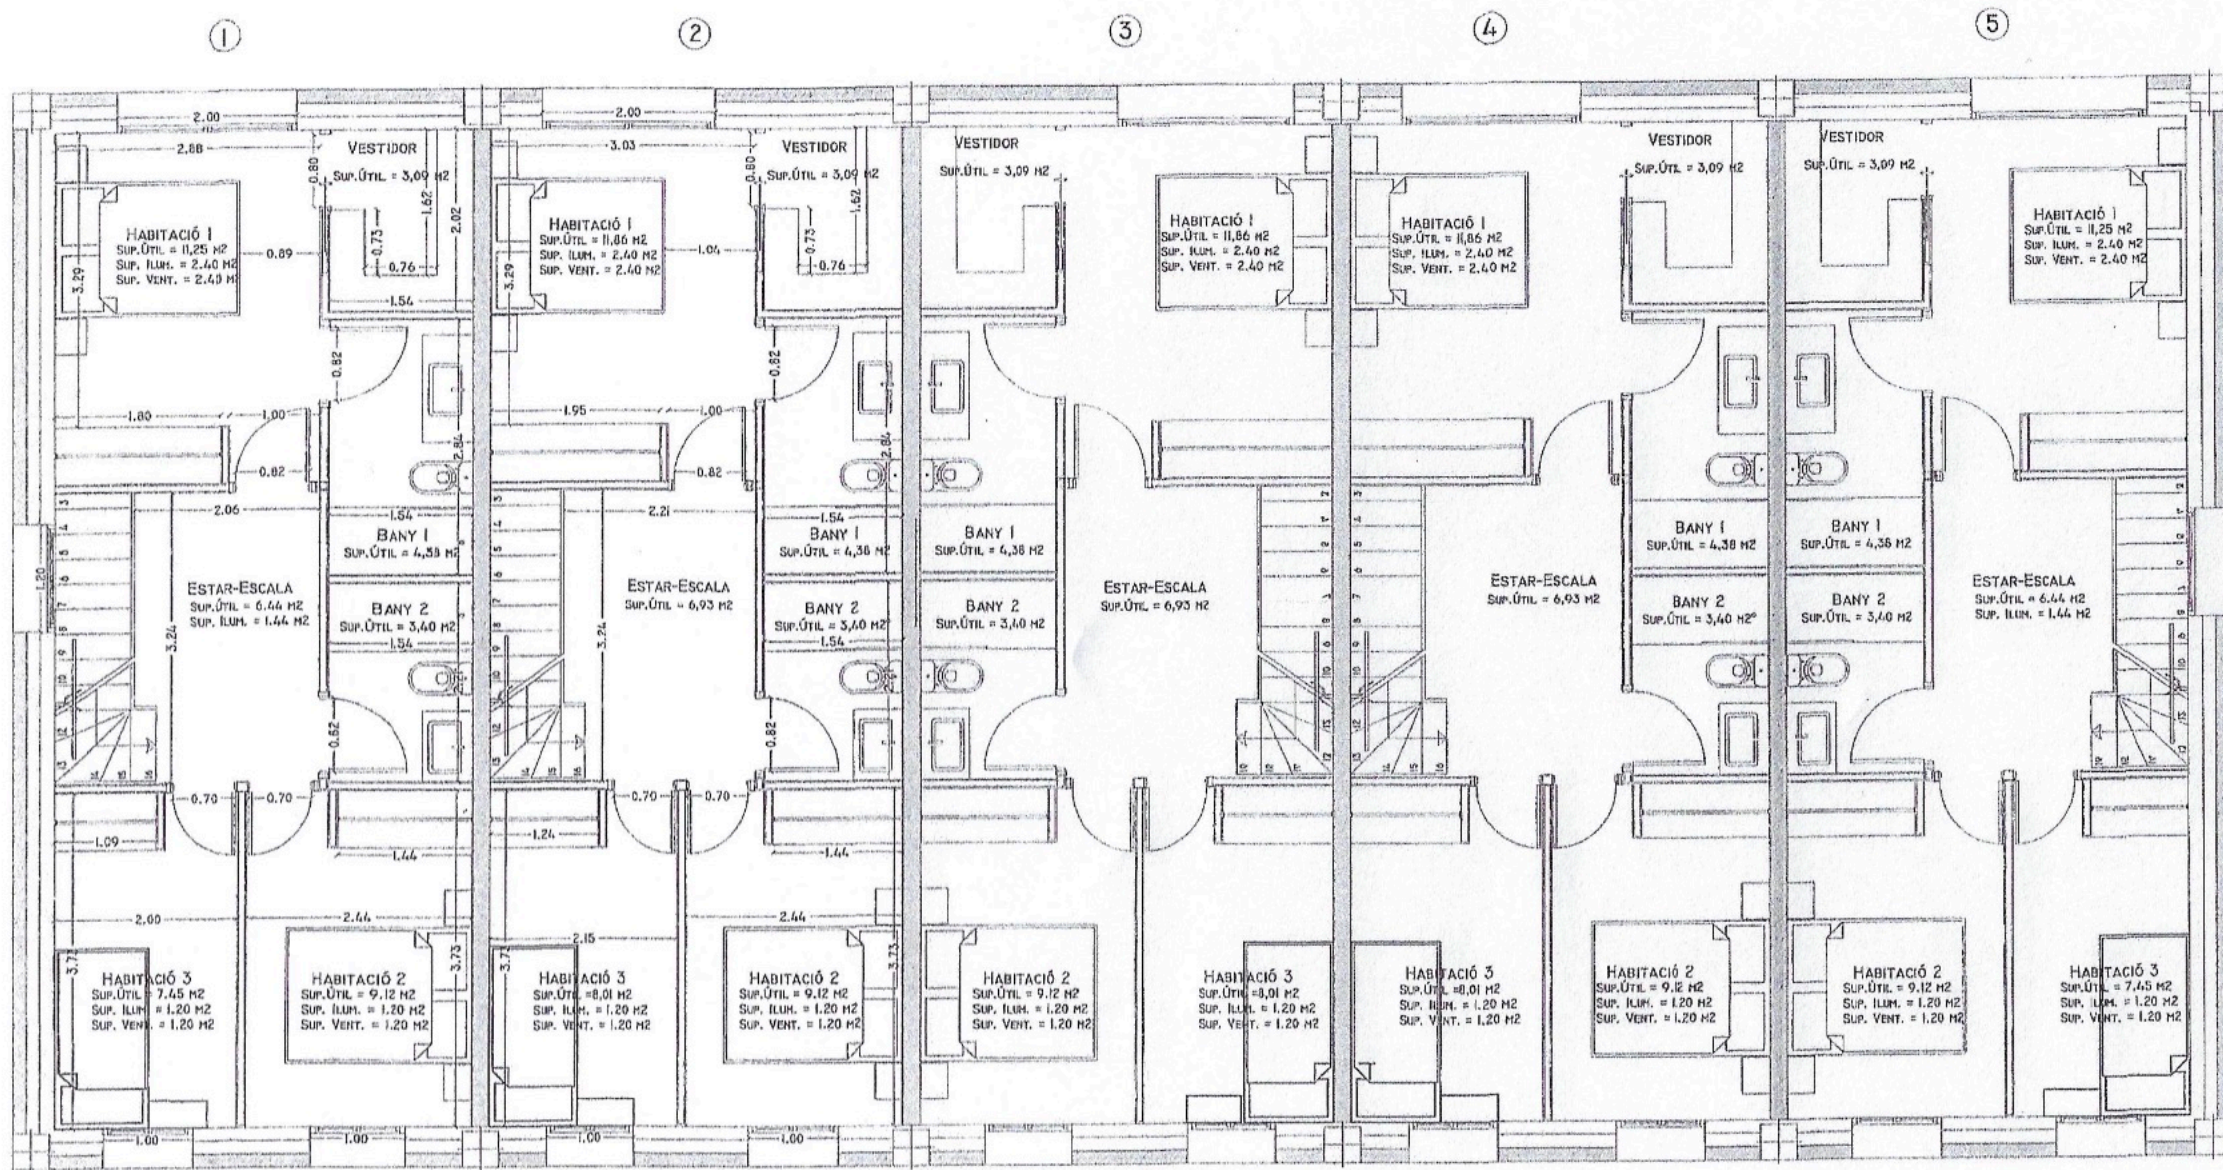

QUADRE DE SUPERFÍCIES	
PLANTA PRIMERA	
HABITATGE 1 I 5	
SUP. ÚTIL M ²	SUP. CONSTRUÏDA M ²
45,13	61,05

QUADRE DE SUPERFÍCIES	
PLANTA PRIMERA	
HABITATGE 2,3 I 4	
SUP. ÚTIL M ²	SUP. CONSTRUÏDA M ²
46,79	58,65

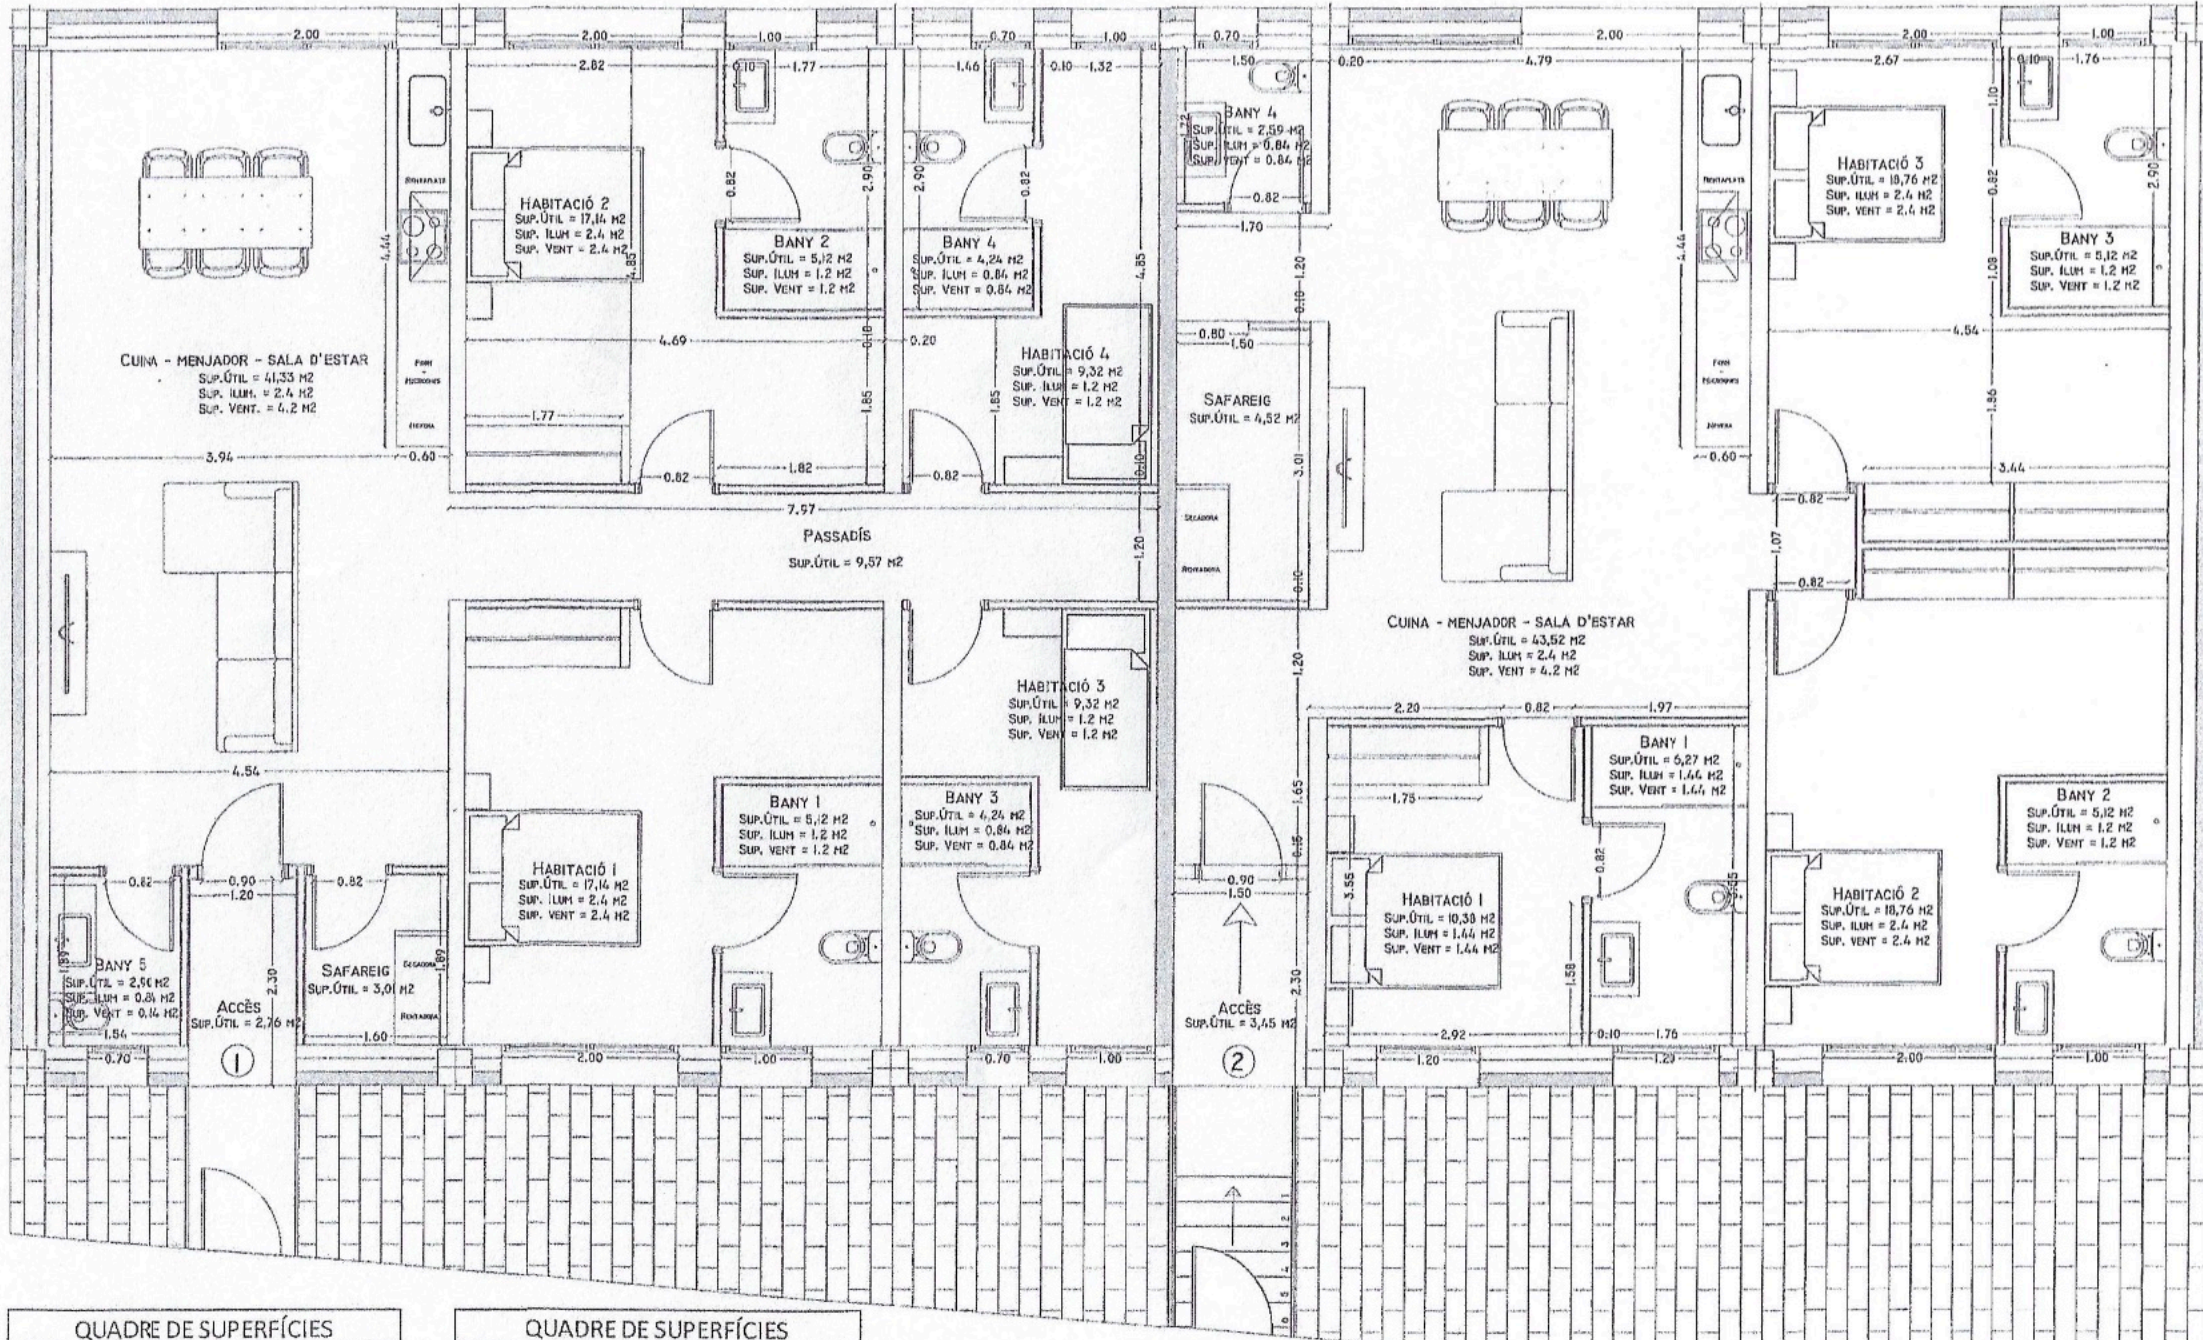

QUADRE DE SUPERFÍCIES	
PLANTA SEGONA	
HABITATGE 1	
SUP. ÚTIL M2	SUP. CONSTRUÏDA M2
121,64	156,75

QUADRE DE SUPERFÍCIES	
PLANTA SEGONA	
HABITATGE 2	
SUP. ÚTIL M2	SUP. CONSTRUÏDA M2
118,49	141,30