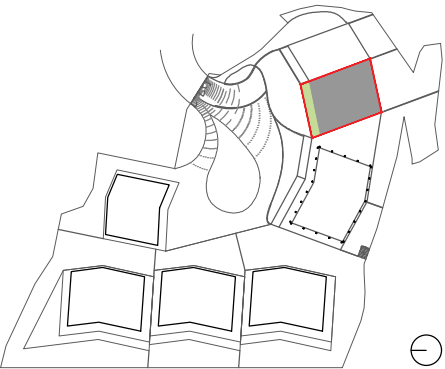
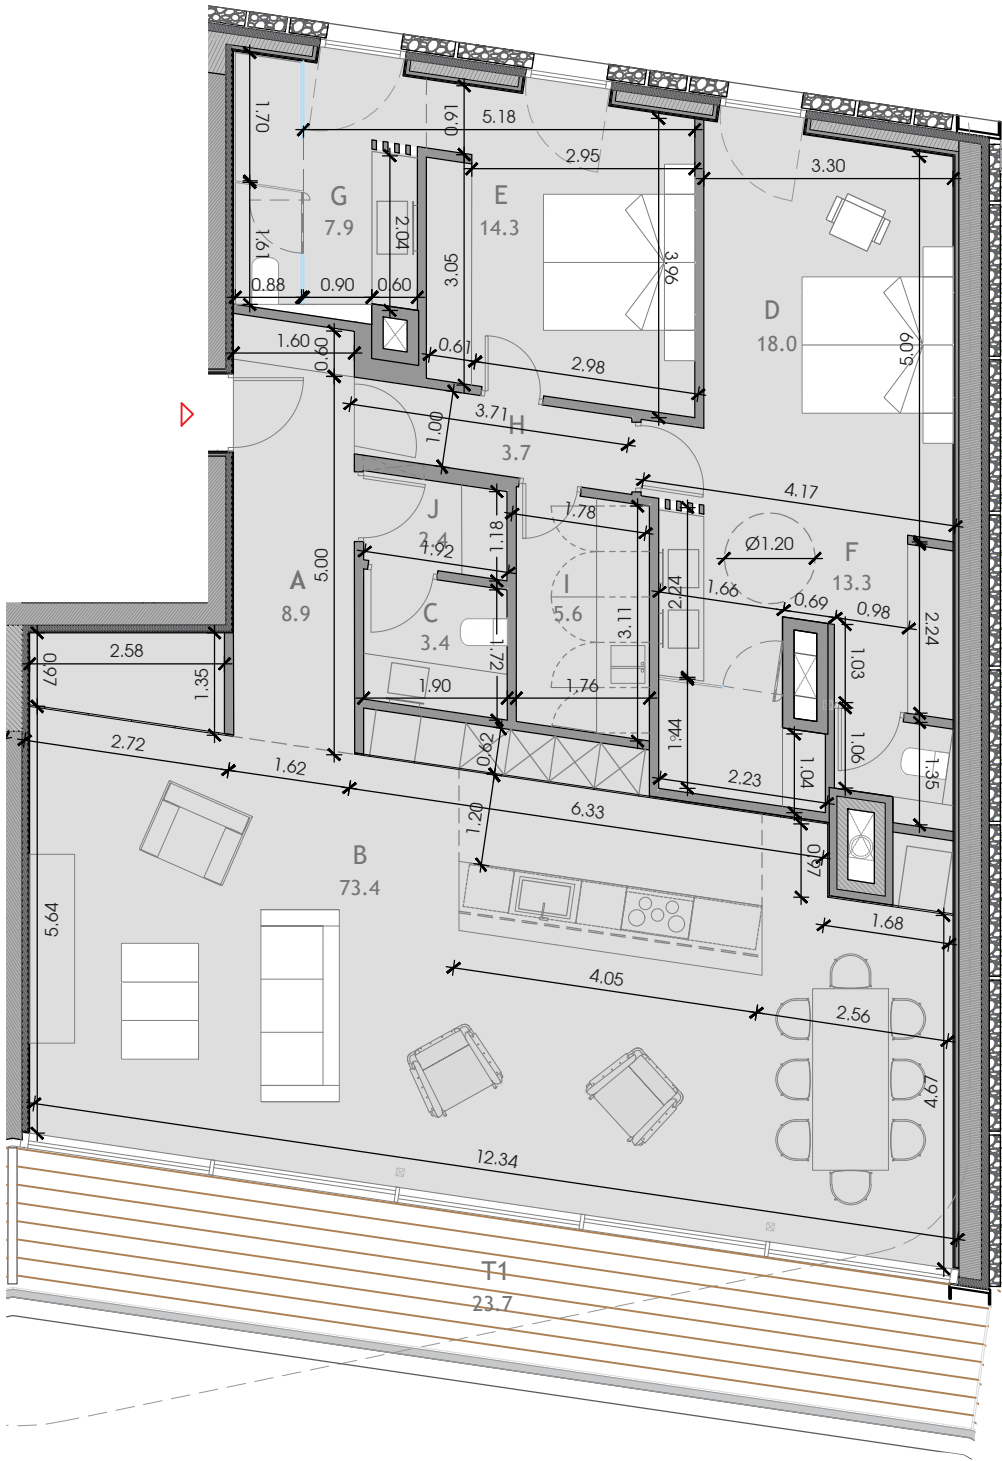


| SUPERFICIES HABITATGE A1_2B (m²) |       |
|----------------------------------|-------|
| A_VESTÍBUL                       | 8,9   |
| B_SALÓN-CUÍNA                    | 73,4  |
| C_LAVABO DE CORTESÍA             | 3,4   |
| D_DORMITORI 1                    | 18,0  |
| E_DORMITORI 2                    | 14,3  |
| F_BANY SUITE 1                   | 13,3  |
| G_BANY SUITE 2                   | 7,9   |
| H_DISTRIBUÏDOR                   | 3,7   |
| I_SAFAREIG                       | 5,6   |
| J_ARMARI                         | 2,4   |
| TOTAL ÚTIL TANCADA HABITATGE     | 150,9 |
|                                  |       |
| T1_TERRASSA 1                    | 23,7  |
| TOTAL ÚTIL EXTERIOR HABITATGE    | 23,7  |
|                                  |       |
| TOTAL CONSTRUÏDA TANCADA         | 179,8 |

NOTA.  
Les distribucions i les superfícies açí representades poden patir modificacions degudes al desenvolupament tècnic del projecte.