




# LUCAS FOX



INTERNATIONAL PROPERTIES

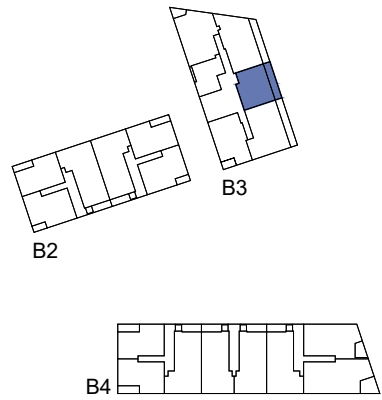

## HABITATGE TIPUS 3.3

BLOC 3 - PLANTES 1 a 12

Superfície Útil:	53,20 m <sup>2</sup>
Superfície Útil Terrassa:	13,0 m <sup>2</sup>
Superfície Construïda: (amb la part proporcional de zones comuns)	73,87 m <sup>2</sup>

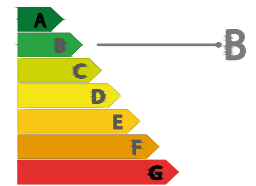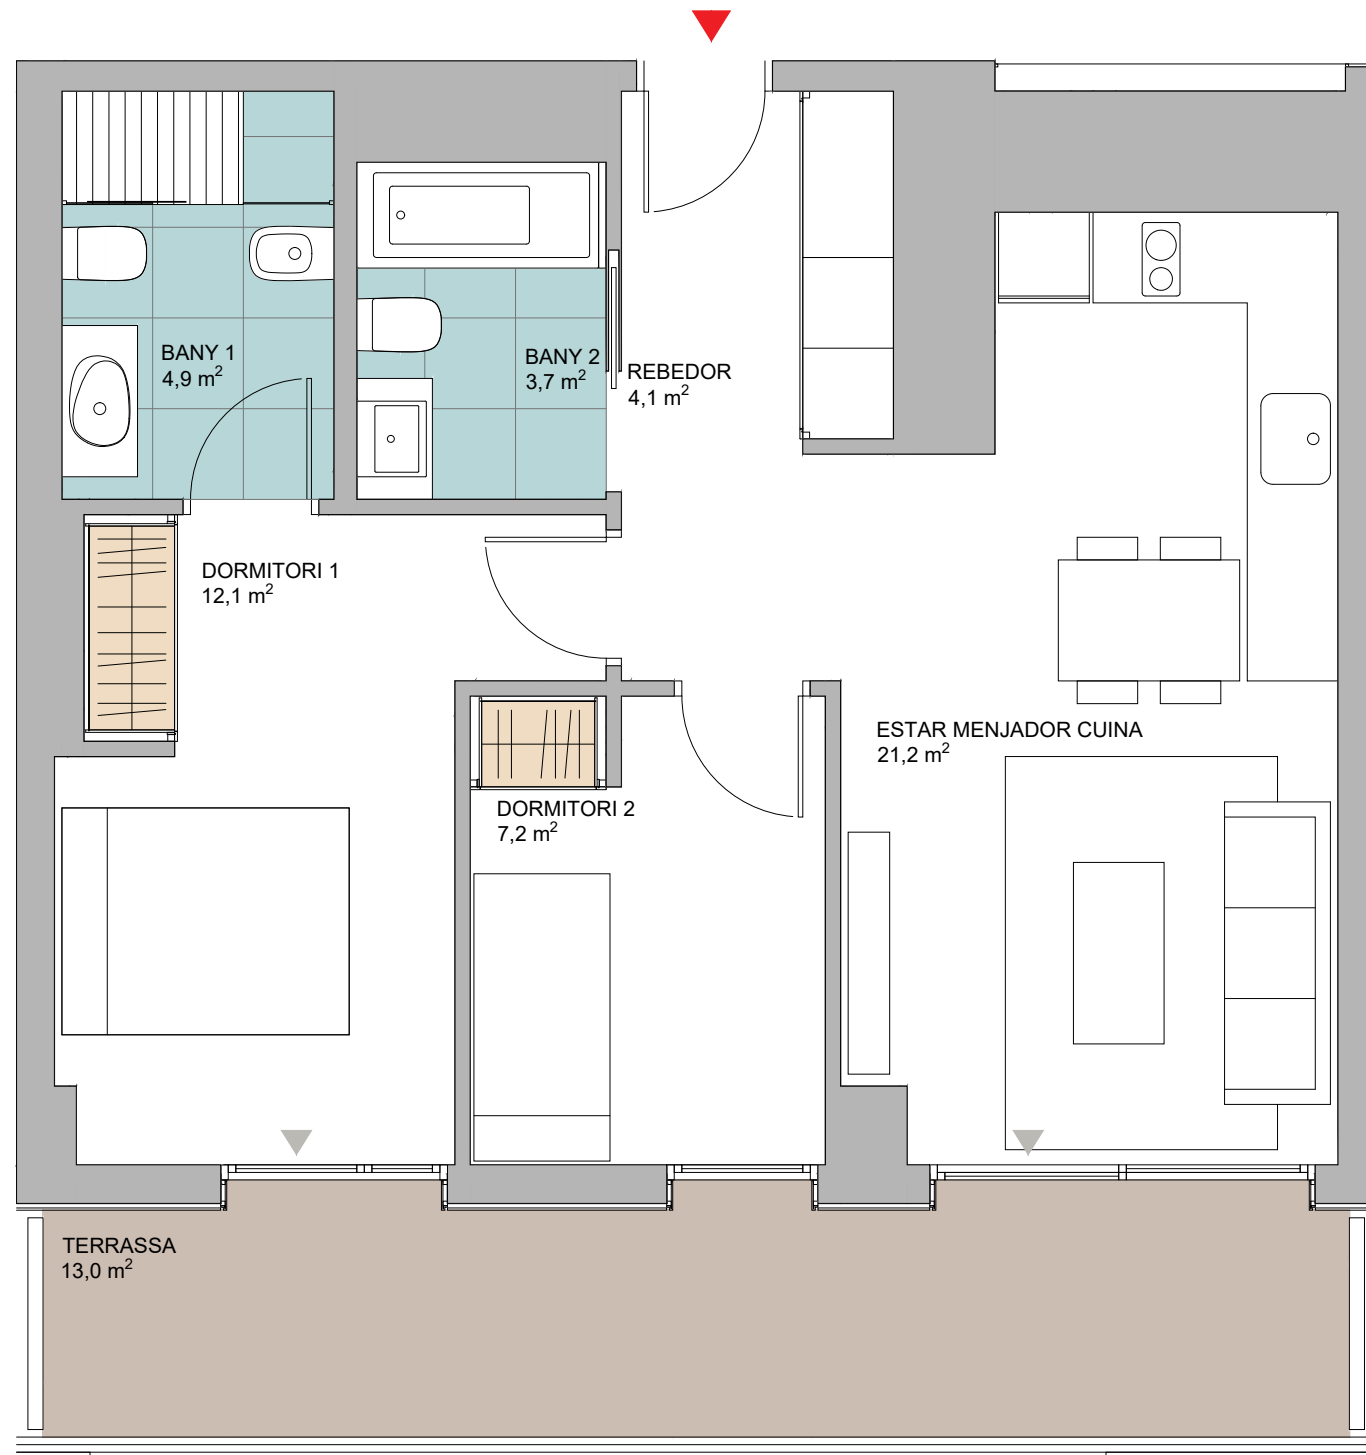

Aquest document (tant en la seva part gràfica com en les dades referides a superfícies) té caràcter orientatiu, sense perjudici de la informació més exacta continguda a la documentació tècnica de l'edifici. Tot el mobiliari que es mostra en aquest plànol, inclosa la cuina, s'ha inclòs a efectes merament orientatius i decoratius.