

VIVIENDA UNIFAMILIAR

SANT JUST DESVERN



LUCAS FOX
INTERNATIONAL PROPERTIES


ESCALA GRÁFICA
DIN A3: 1/50

VIVIENDA	
Superficie construida	229,61 m2
Superficie útil interior	180,39 m2
Planta buhardilla	19,49 m2
Planta primera	66,27 m2
Planta altílo	29,07 m2
Planta baja	65,55 m2
Superficie útil exterior	55,24 m2
Terraza	24,29 m2
Patio	24,25 m2
Balcon	6,71 m2




PLANO ORIENTATIVO: La propiedad se reserva el derecho de modificar las distribuciones y superficies de los planos en caso de necesidades de obra, comerciales o por orden de las administraciones competentes.


Los muebles representados en los planos no forman parte de la vivienda.

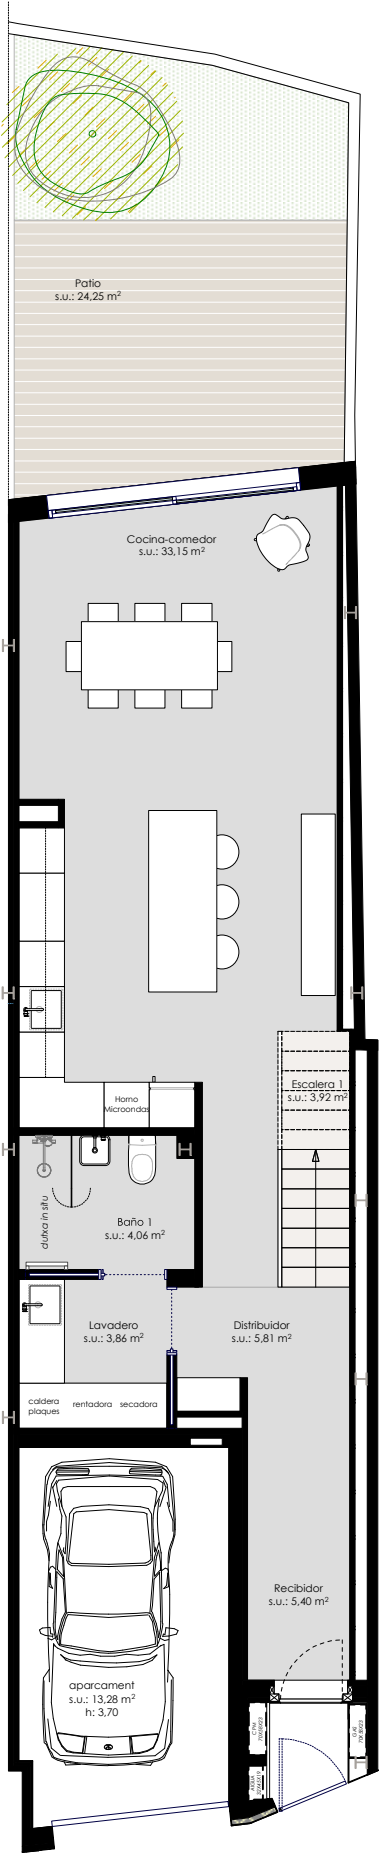


PLANTA BAJA

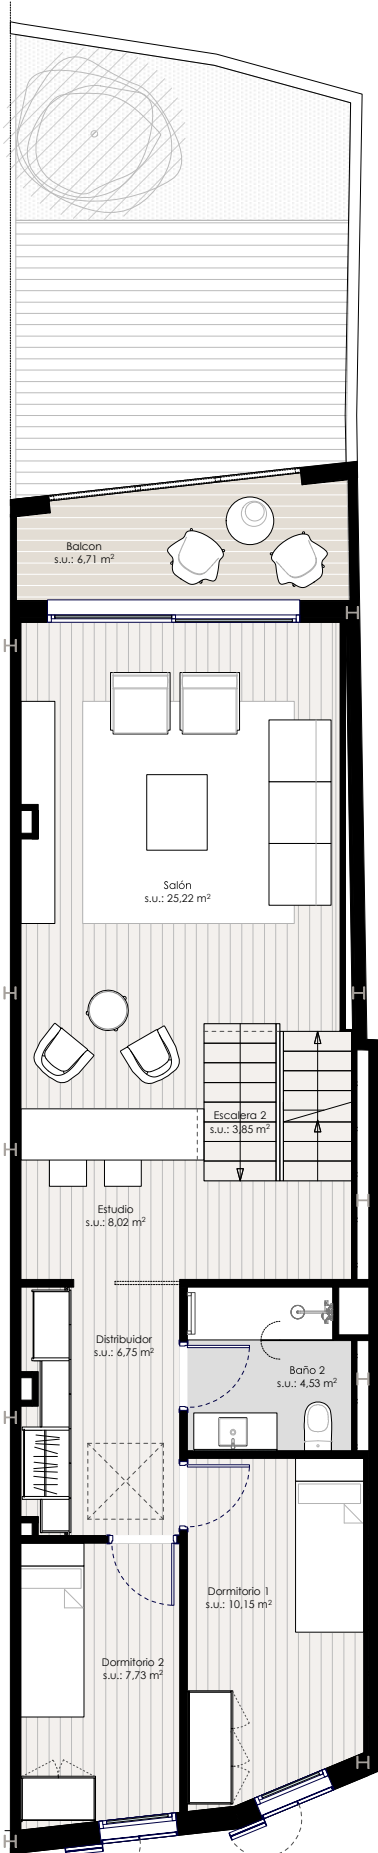

PLANTA ALTILLO/PRIMERA

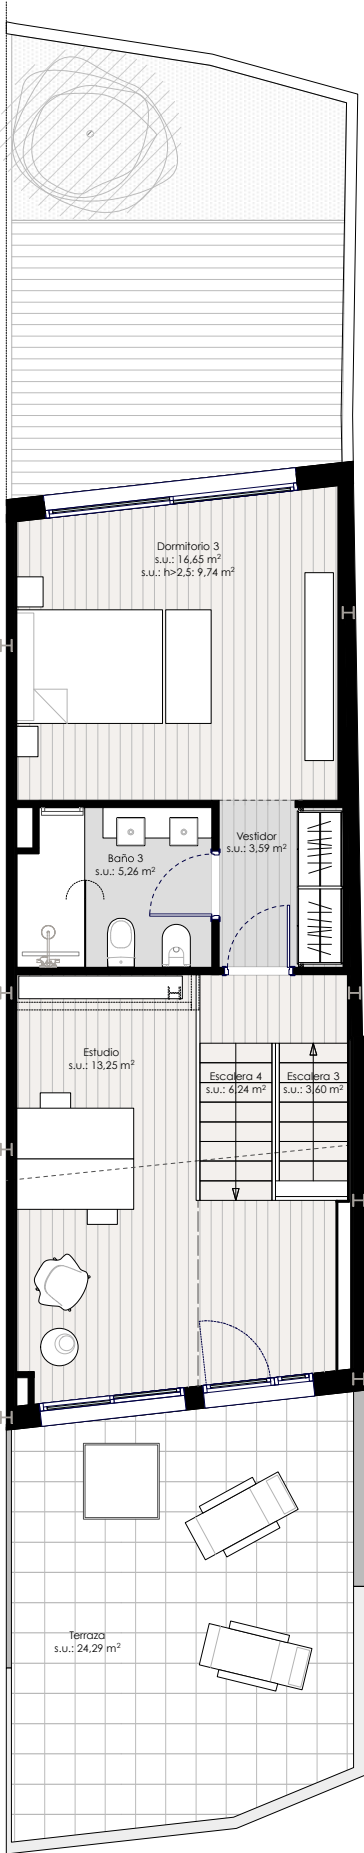

PLANTA PRIMERA - BUHARDILLA

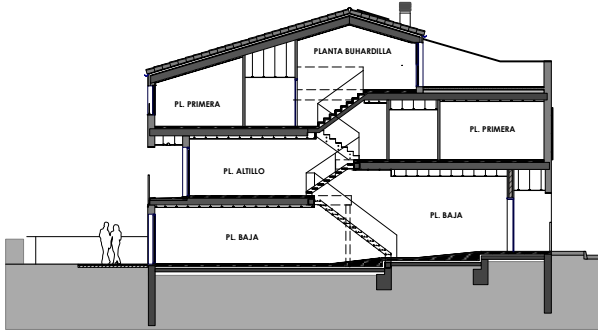

VISTA EXTERIOR, PATIO



VISTA INTERIOR COCINA-COMEDOR



VISTA INTERIOR SALÓN