


VIVIENDA UNIFAMILIAR
SANT JUST DESVERN





LUCAS FOX
INTERNATIONAL PROPERTIES

ESCALA GRÁFICA
DIN A3: 1/50

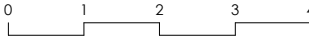


VIVIENDA	
Superficie construida	223,81 m2
Superficie útil interior	178,16 m2
Planta buhardilla	19,70 m2
Planta primera	66,67 m2
Planta altillo	28,89 m2
Planta baja	64,91 m2
Superficie útil exterior	72,37 m2
Terraza	23,75 m2
Patio	42,02 m2
Balcon	6,60 m2




PLANO ORIENTATIVO: La propiedad se reserva el derecho de modificar las distribuciones y superficies de los planos en caso de necesidades de obra, comerciales o por orden de las administraciones competentes.


Los muebles representados en los planos no forman parte de la vivienda.

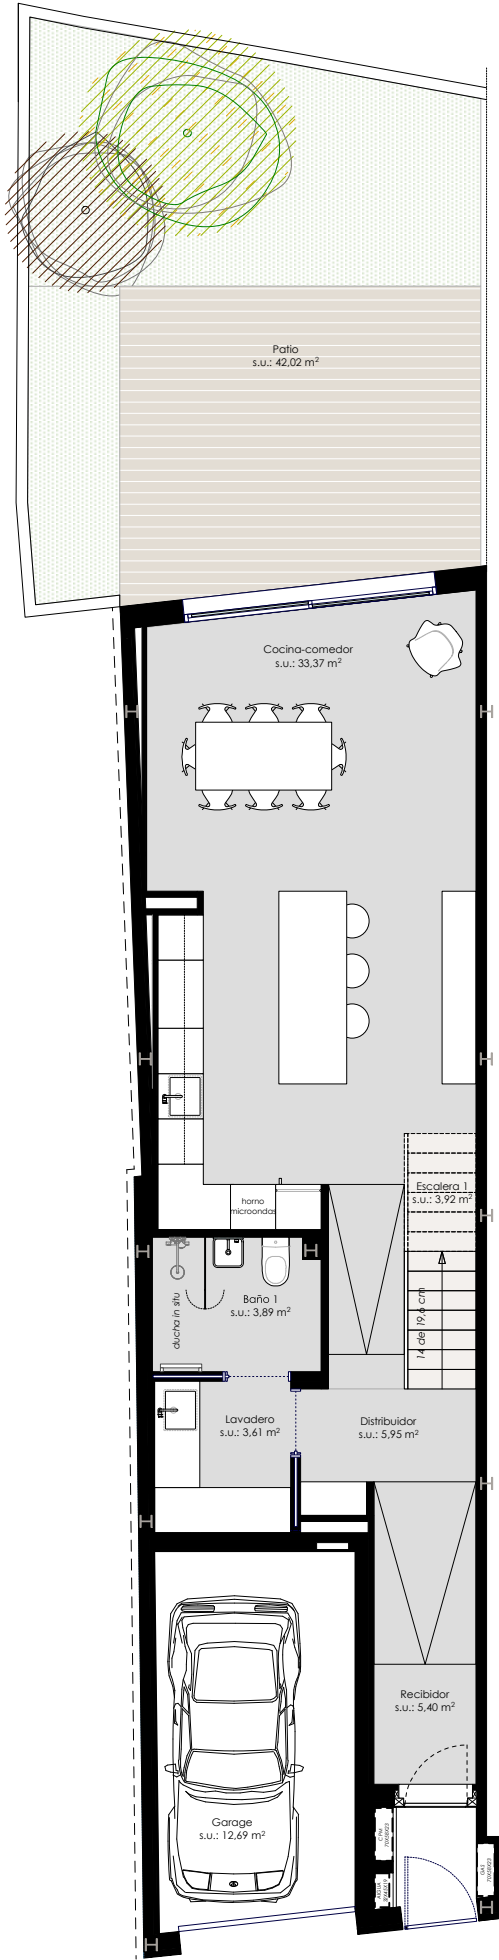


PLANTA BAJA

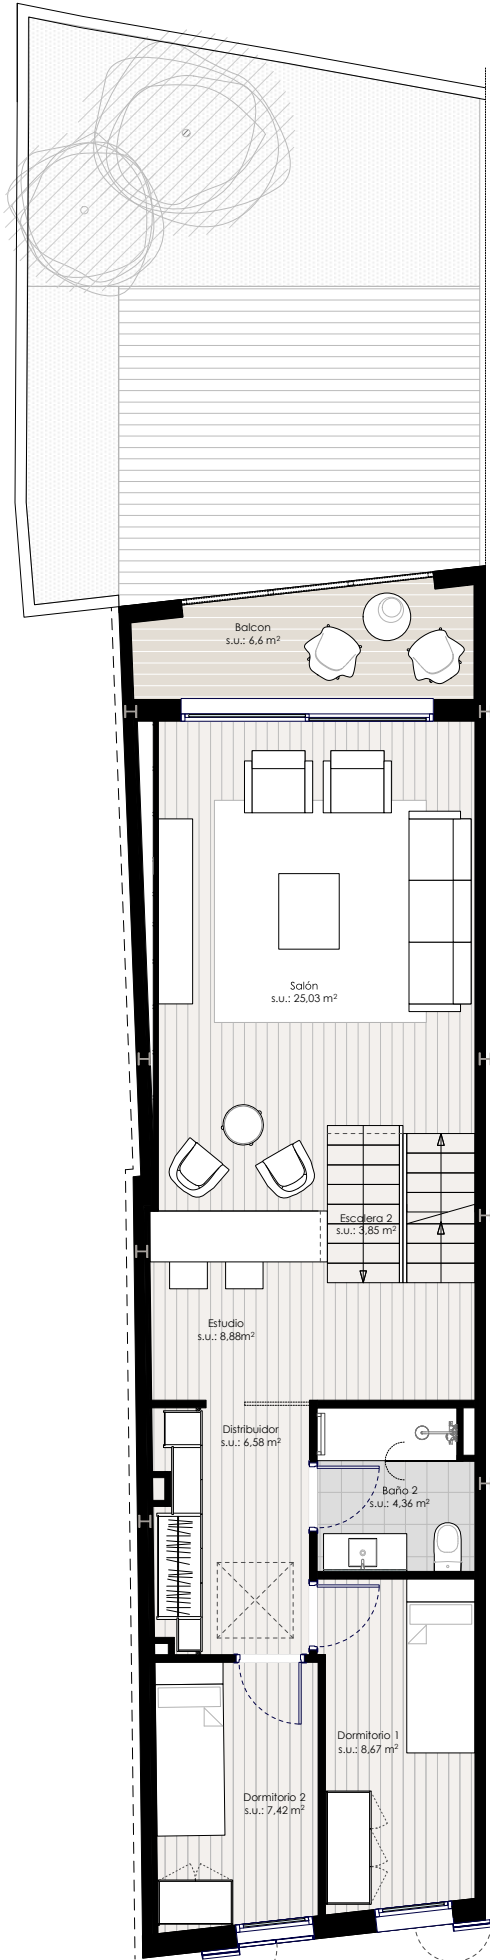

PLANTA ALTILLO/PRIMERA

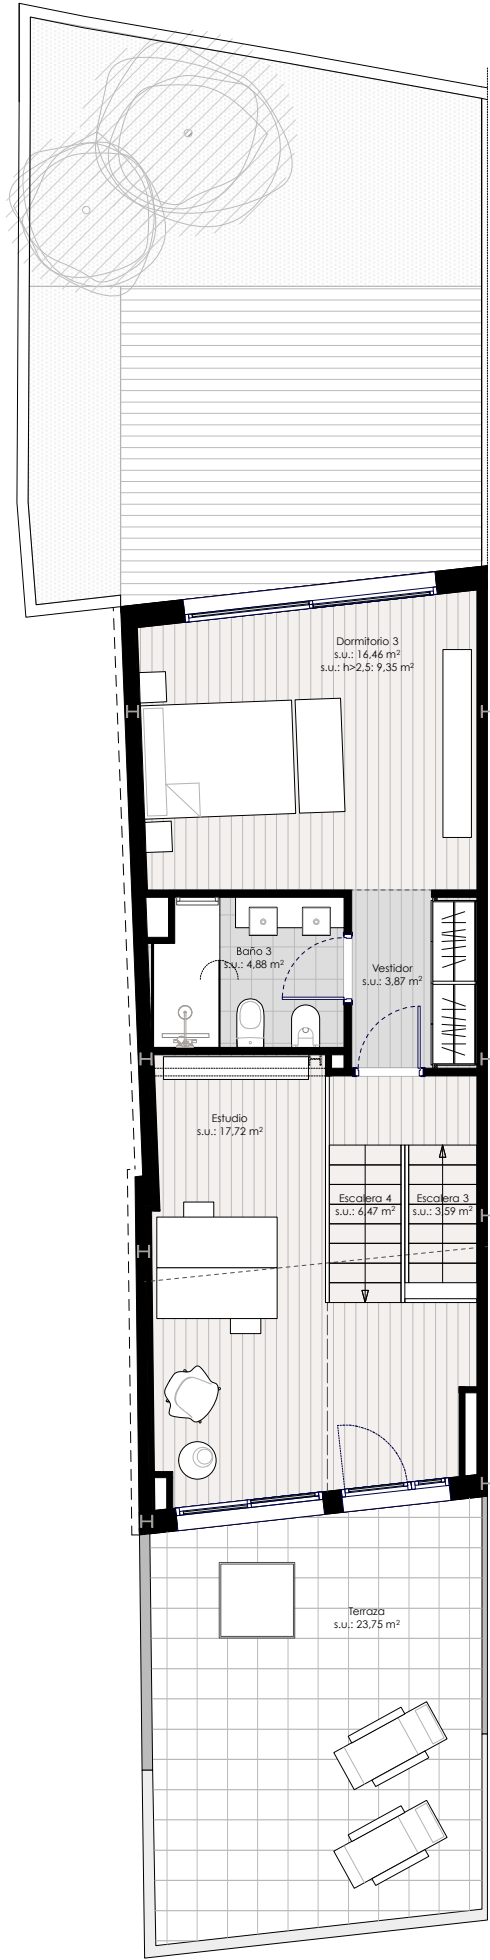

PLANTA PRIMERA - BUHARDILLA

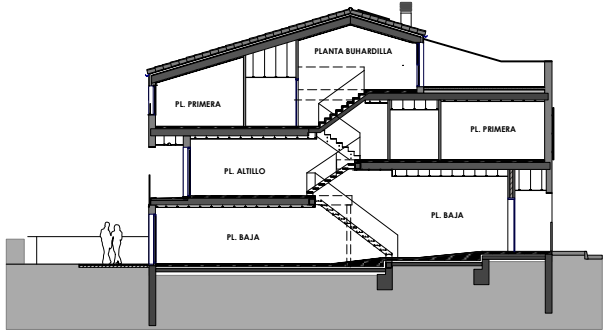

VISTA EXTERIOR, PATIO



VISTA INTERIOR COCINA-COMEDOR



VISTA INTERIOR SALÓN