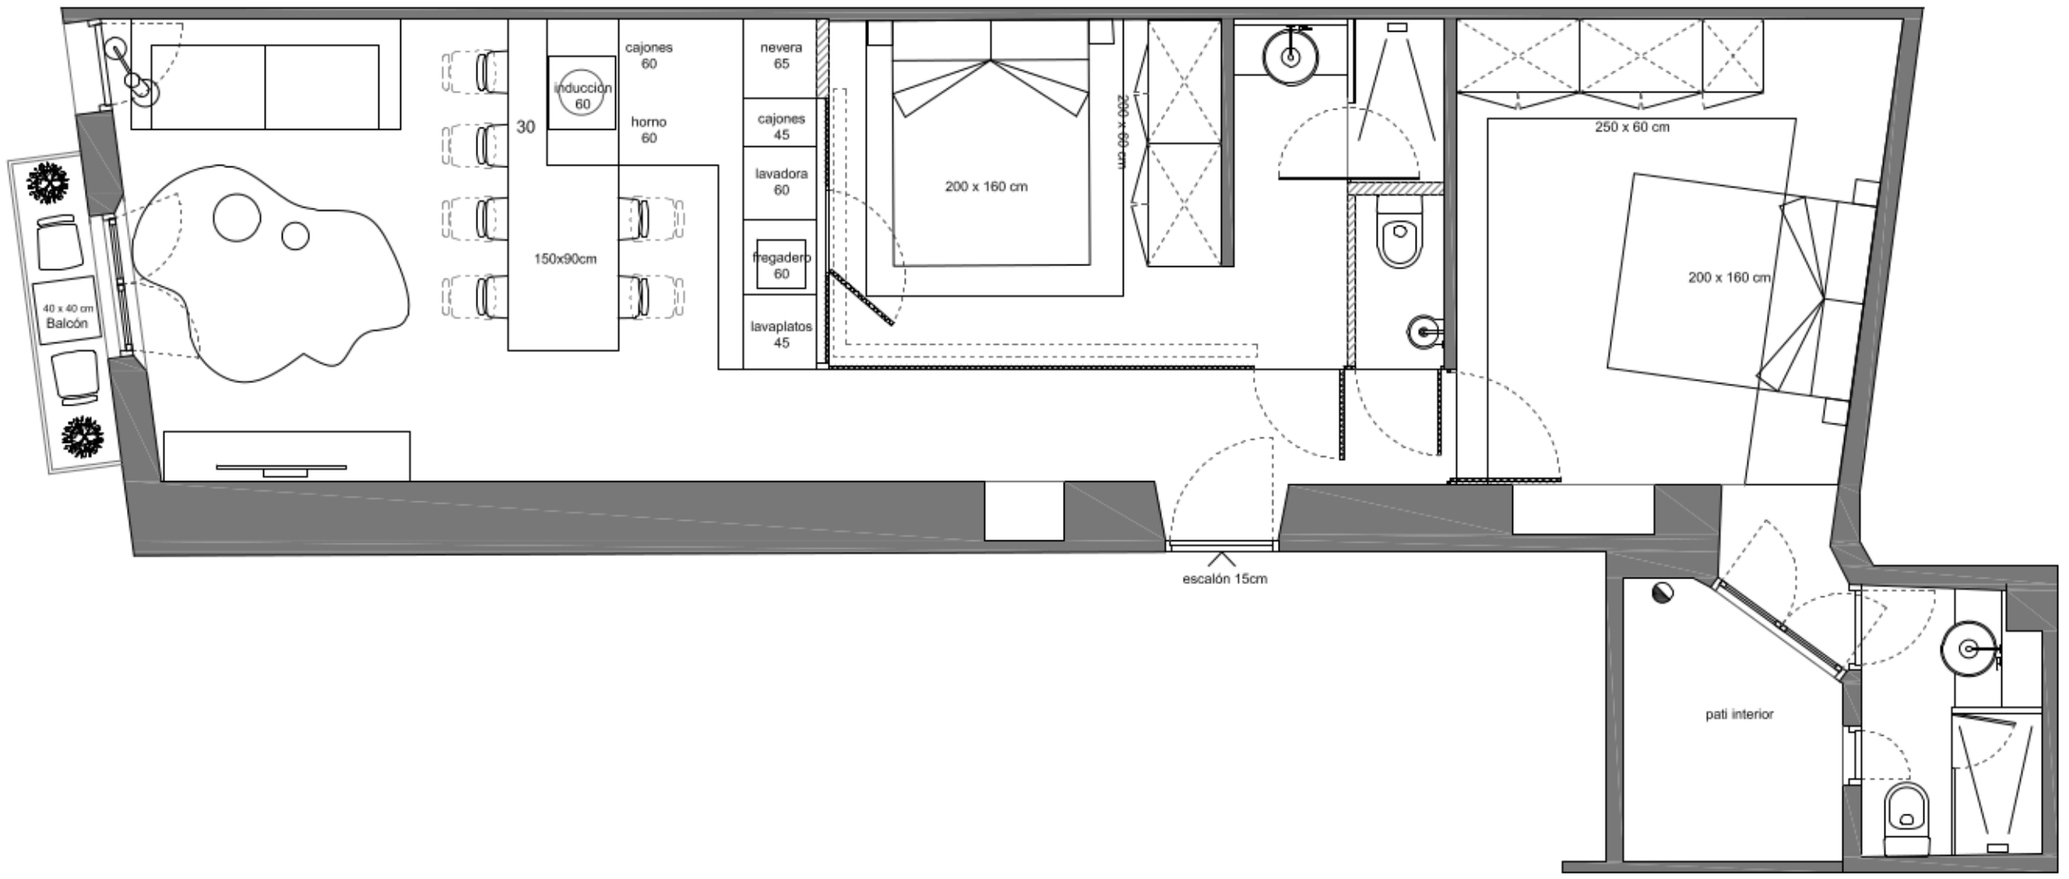

SUPERFICIE CONSTRUIDA. 76 m²

TÍTULO DEL PROYECTO	SITUACIÓN	CLIENTE	REVISIÓN- APROVACIÓN	FECHA	ESCALA	TÍTULO PLANO	Nº PLANO
REFORMA INTEGRAL VIVIENDA				ENERO 2019	1/50 (A3) 0 0.5 1 1.5 2 2.5 (m.)	DISTRIBUCIÓN PRIMERO	